

MAPA DO CELÓW PROJEKTOWYCH

Skala 1 : 500

Miejscowość: m.Andrychów, Targanice
Jedn. ewid.: 121801_4 m.Andrychów
Obręb: 0001 m.Andrychów
Jedn. ewid.: 121801_5 Andrychów
Obręb: 0006 Targanice

Nazwa podmiotu: "GEOMETR" Robert Małecki
34-100 Wadowice, ul.Widok 44
Nr zgłoszenia pracy: NGK 6640.4288.2017


układ współrzędnych: 2000/7
układ wysokościowy: kronsztadt 86

Nie wyklucza się istnienia w terenie innych przewodów,
o których brak informacji wynikających z niedopełnienia
przepisów zgłoszenia do inwentaryzacji.
Mapa uzupełniona o elementy bazy EGIB.
Granice własności wykreślone (kolorem zielonym),
bez ustalania przebiegu na gruncie.
Nie ujawniono na mapie służebności gruntowych
ujawnionych w księgach wieczystych.

Wadowice dn. 16.04.2018
Sporządził: Robert Małecki
Nr upr. 18350


legenda:

- kolor opis projektów ZUDP / projektów zatwierdzonych decyzją
o pozwoleniu na budowę lub załączone do zgłoszenia budowy.
- kolor linie rozgraniczające tereny MPZP
- granica obszaru opracowania mapy
- szpaler iglaków / szpaler drzew

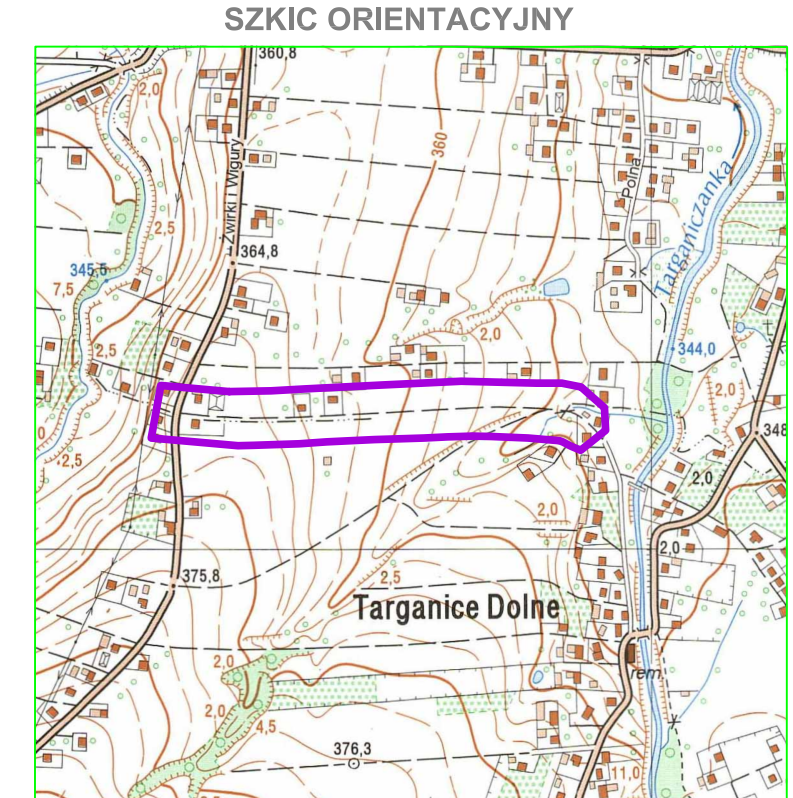

Operatem pomiarowym nr P.1218.2018.2244 z dnia 16.08.2018r. działka
o nr ewid. 1817/8 podzieliła się na działki o nr ewid. 1817/11 i 1817/12
Operatem pomiarowym nr P.1218.2018.2244 z dnia 16.08.2018r. działka
o nr ewid. 1817/9 podzieliła się na działki o nr ewid. 1817/13 i 1817/14

PLAN SYTUACYJNY
SKALA 1:500

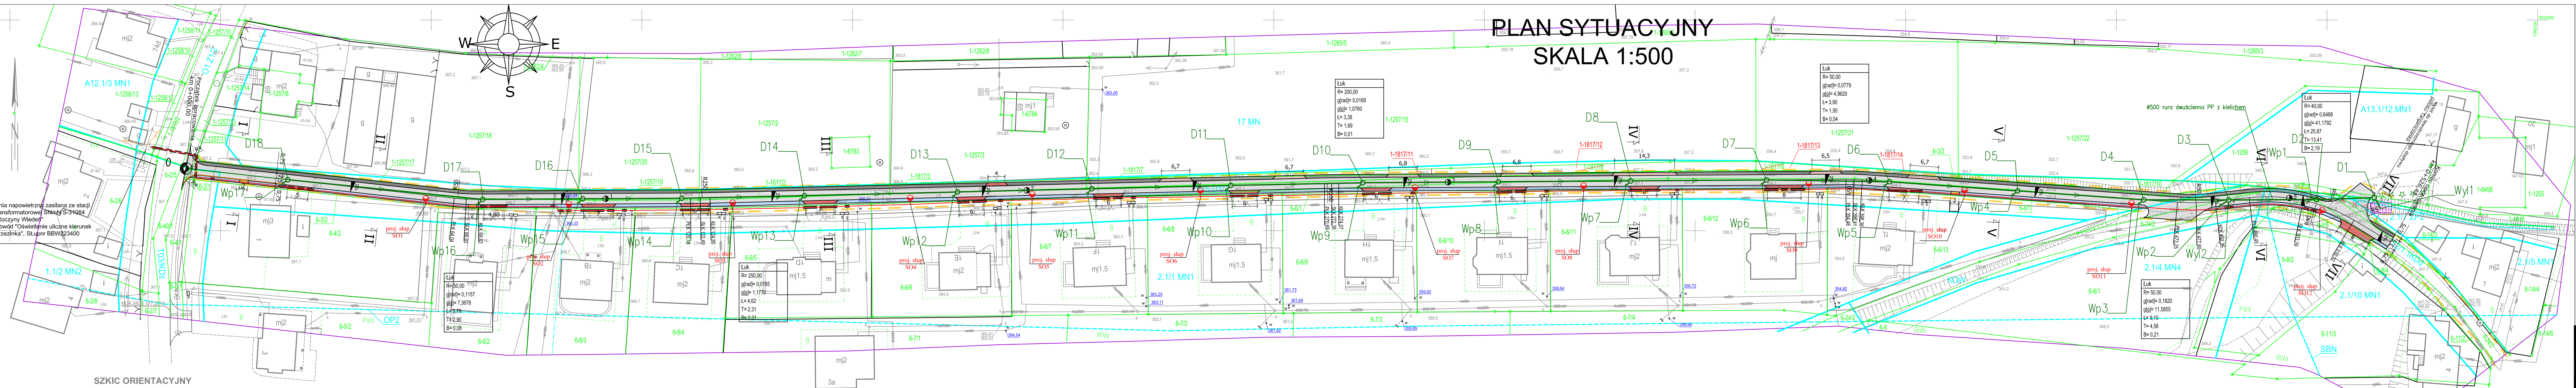

LEGENDA

ELEMENTY ISTNIEJĄCE

- eN sieć energetyczna — g sieć gazowa
— w sieć wodociągowa — kd sieć kanalizacji deszczowej
— t sieć teletechniczna — ks sieć kanalizacji sanitarnej
- granica działki
— granica pasa drogowego

ELEMENTY PRZEBUDOWYWANE

- jezdnia - nawierzchnia beton asfaltowy
— pobocze - nawierzchnia bet. kostka brukowa
— typ podwójne T, kolor grafit
— pobocze - nawierzchnia destrukta asfaltowy

ELEMENTY BUDOWANE

- zjazd - nawierzchnia bet. kostka brukowa
— typ podwójne T, kolor bordo
— ubezpieczenie brzożowo-derne
- Kanał deszczowy
— Studnia deszczowa
— Wpust deszczowy z przykalkiem
— Skup z oprawy oświetleniową
— Sieć oświetleniowa
— Ściek przykrawężnikowy
- Ochronnik - nawierzchnia bet. kostka brukowa
— typ prostokąt, kolor szary
— Zjazd - nawierzchnia bet. kostka brukowa
— typ podwójne T, kolor bordo

ELEMENTY REMONTOWANE

- Ochronnik - nawierzchnia bet. kostka brukowa
— typ prostokąt, kolor szary
— Zjazd - nawierzchnia bet. kostka brukowa
— typ podwójne T, kolor bordo

ELEMENTY USUWANE

- Przepust do rozbiórki

ZABEZPIECZENIE INFRASTRUKTURY
TECHNICZNEJ

- Rura osłonowa - zabezpieczenie
sieci elektroenergetycznej

PRACOWNIA INŻYNIERSKA S1 MARCIN HAJOST

43-300 Bielsko - Biała, ul. Barlickiego 15/6
NIP 549-164-37-72 | pracownias1@onet.pl | tel. 500 107 085 | tel/fax: (33) 499 97 55

temat projektu:	Przebudowa drogi gminnej wewnętrznej (bocznej) do ul. Żwirki i Wigury) od km 0+000,00 do km 0+526,45 w Targanicach i Andrychowcie
inwestor:	Gmina Andrychów ul. Rynek 15 34-120 Andrychów
adres inwestycji:	boczna do ul. Żwirki i Wigury; Targanice i Andrychów jedn. ewid. 121801_5 Andrychów -obszar wiejski, obręb: 0006 Targanice dz. ewid. 3/2, 14/3, 24/2, 11/2, 6/4, 6/1, 40/1, 4/1, 3/1, 14/4, 6/12, 6/11, 6/10, 6/9, 6/8, 6/7, 6/6, 6/5, 6/4, 6/3 jedn. ewid. 121801_4 Andrychów -miasto, obręb: 0001 Andrychów miasto dz. ewid. 1257/17, 1257/19, 1817/2, 1817/3, 1817/7, 1258/12, 1816/2, 1257/11, 1258/13, 1257/20, 1257/2, 1817/11, 1817/12, 1817/13, 1817/14 , 1817/10, 1818, 1256
stadium:	Materiały do zgłoszenia robót budowlanych
branża:	Drogowa
tytuł rysunku:	Plan sytuacyjny
projektował: (br. drogowy)	Inż. Marcin Hajost nr upr. SLK/2005/PWOD/07
data:	03.2019
skala:	1:500
nr rys.	1