


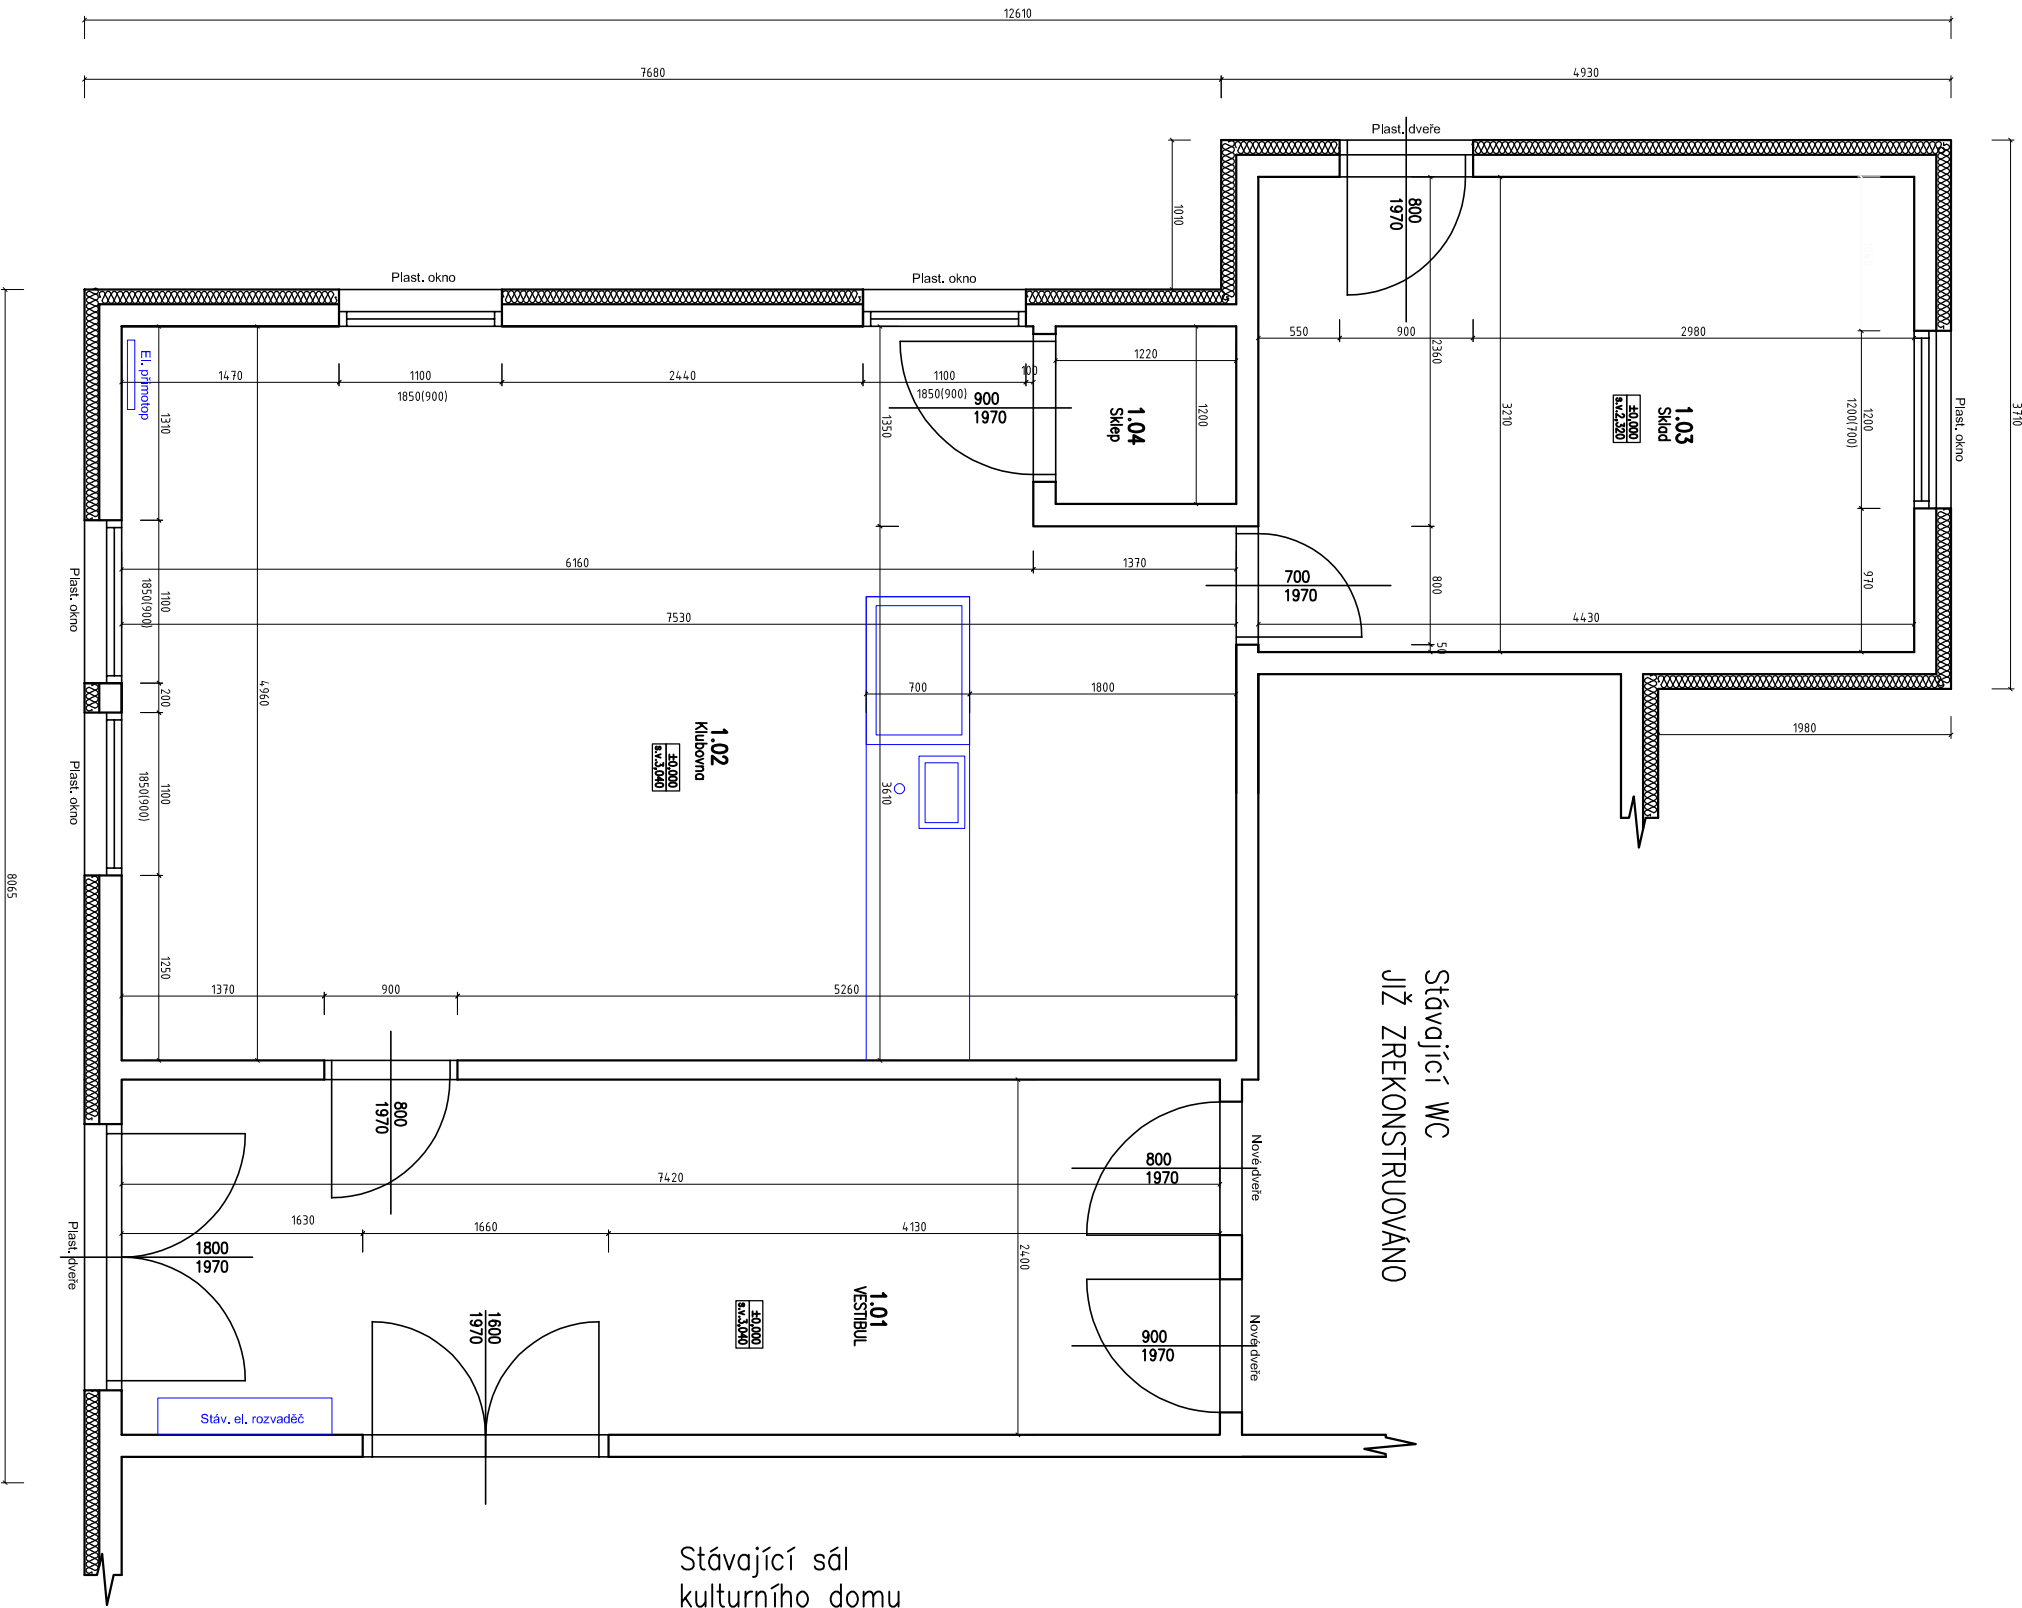

LEGENDA:

STÁVAJÍCÍ KONSTRUKCE – DŘEVĚNÝ NOSNÝ RAM + ZÁKLOP

CERTIFIKOVANÝ KZS – ETIC EPS–F


Čís.	ÚČEL MÍSTNOSTI	PLOCHA m ²	DRUH PODLAHY	POZNÁMKA	
101	VESTIBUL	17,81	TERÁČO DLAŽBA	DŘEVĚNÝ DBKLAD	
102	KLUBOVNA	35,32	TERÁČO DLAŽBA	DŘEVĚNÝ DBKLAD	
103	SKLAD	14,22	BETONOVÁ MAZANINA	DŘEVĚNÝ DBKLAD	
104	VSTUP DO SKLEPA	1,52	TERÁČO DLAŽBA	DŘEVĚNÝ DBKLAD	

Stavba:
Obec:
Část obce:
Katastrální území:
Číslo LV:

č. p. 1
Znojmo [593711]
Derfice [25542]
Derfice [625540]
10001

Stavba stojí na pozemku:
Typ stavby:
Způsob využití:
Vlastníci:

p. č. 1/2
budova s číslem popisným
stavba občanského vybavení
Město Znojmo, Obrokově 1/12, 66902 Znojmo

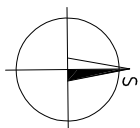

MÍRY NUTNO PŘEKONTROLOVAT NA STAVENÍŠTI!

KATASTRÁLNÍ SEVER

Káštner projekt s.r.o.

nám. Svobody 2029/14, Znojmo

tel.: 515 244 079

Ing. Martin Večeřa

ČKAIT1007282

Investor:

Správa nemovitostí města Znojma,
Pontasievska 14, 669 02 Znojmo

Místo:

Derfice

Stupeň:

DSP

Datum:

Březen 2024

Podpis:

Měřítko

1:50

Akce:

Rekonstrukce části podlah v KD Derfice

Číslo výkresu:

3.

Název:

Půdorys - stávající stav

Číslo paré: