



A.L0 3006 1-1
1:50

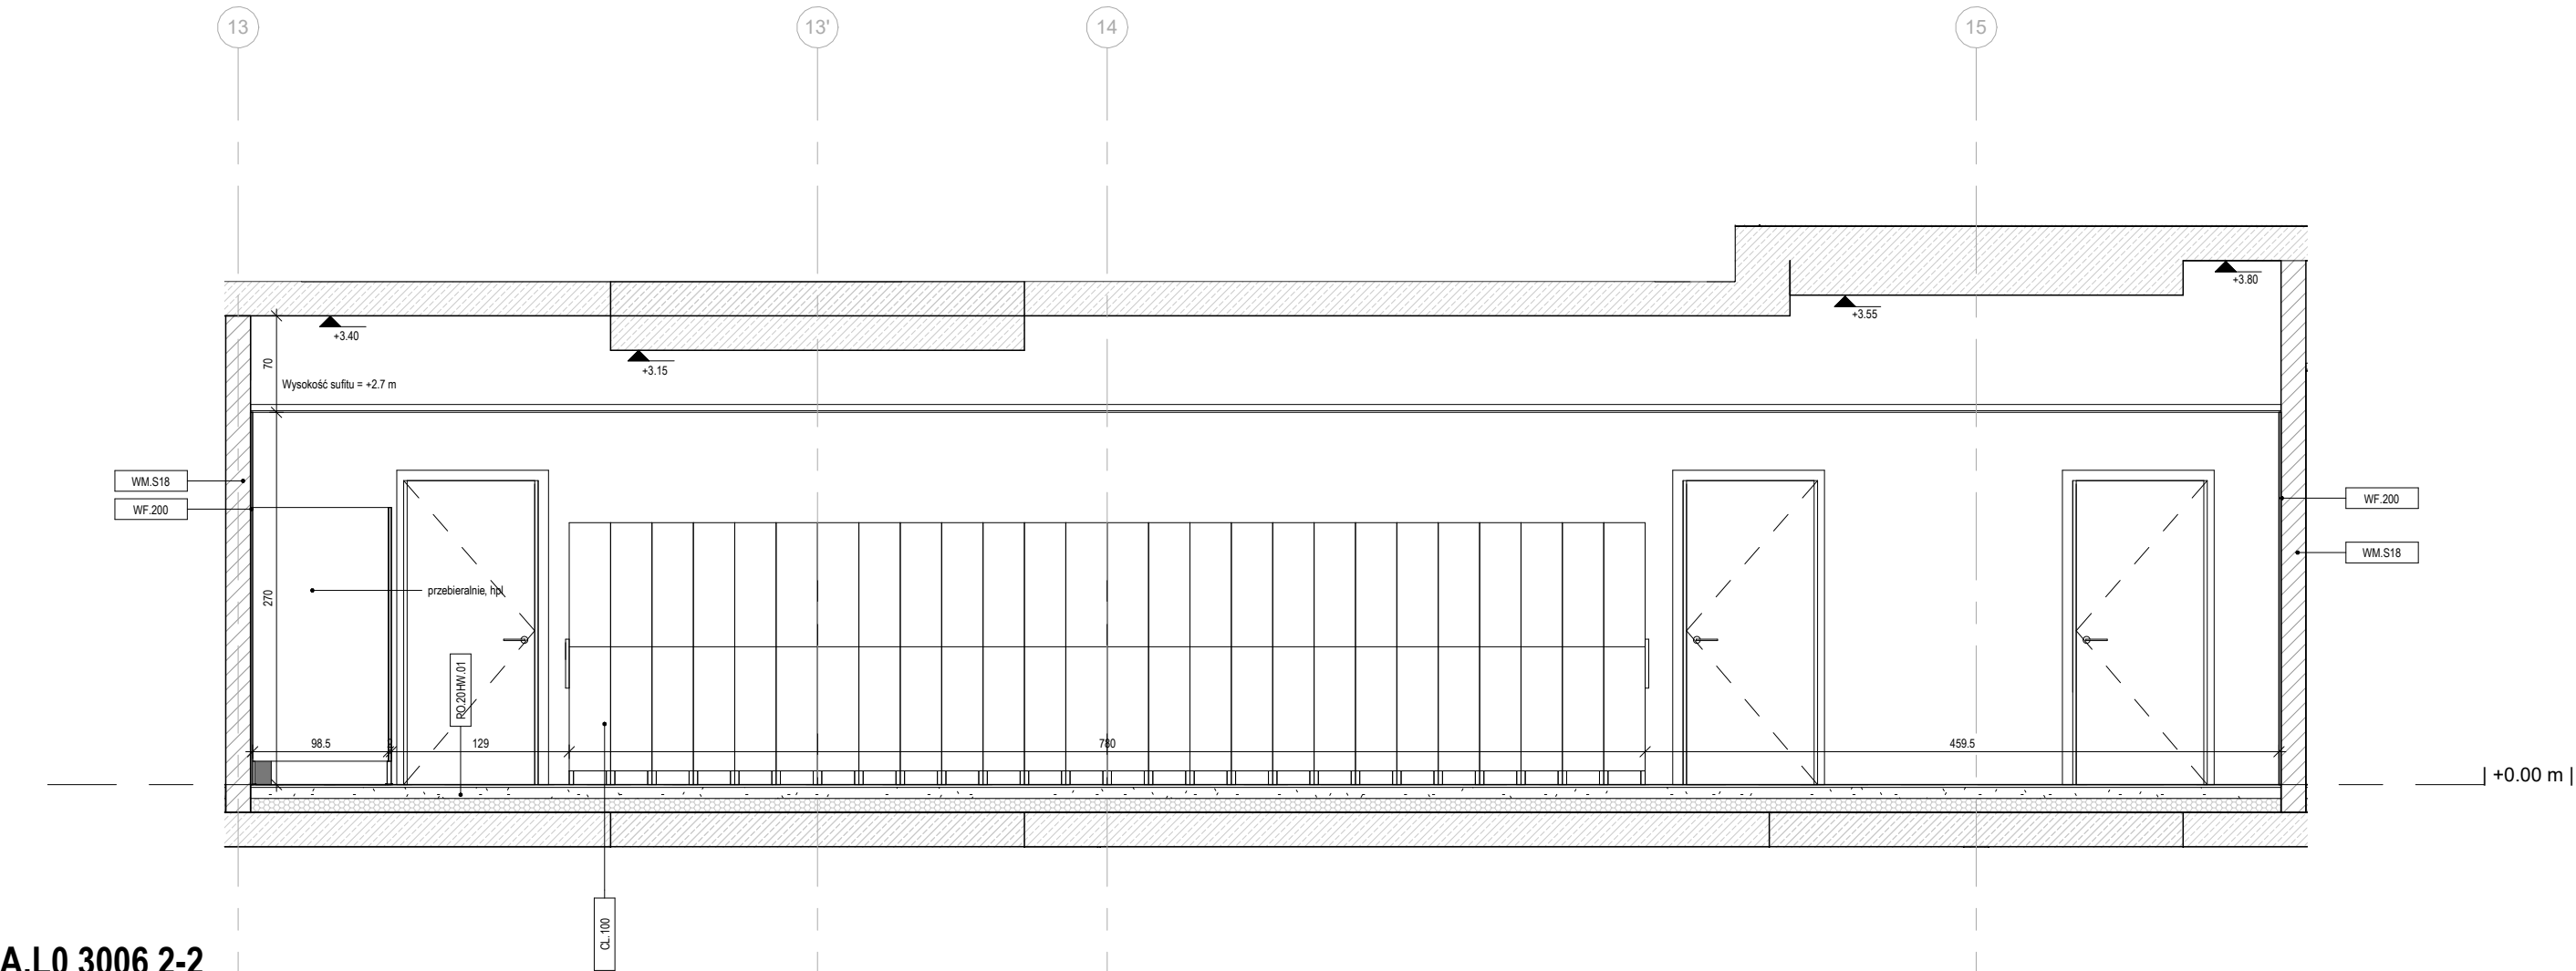

A.L0 3006 2-2
1:50

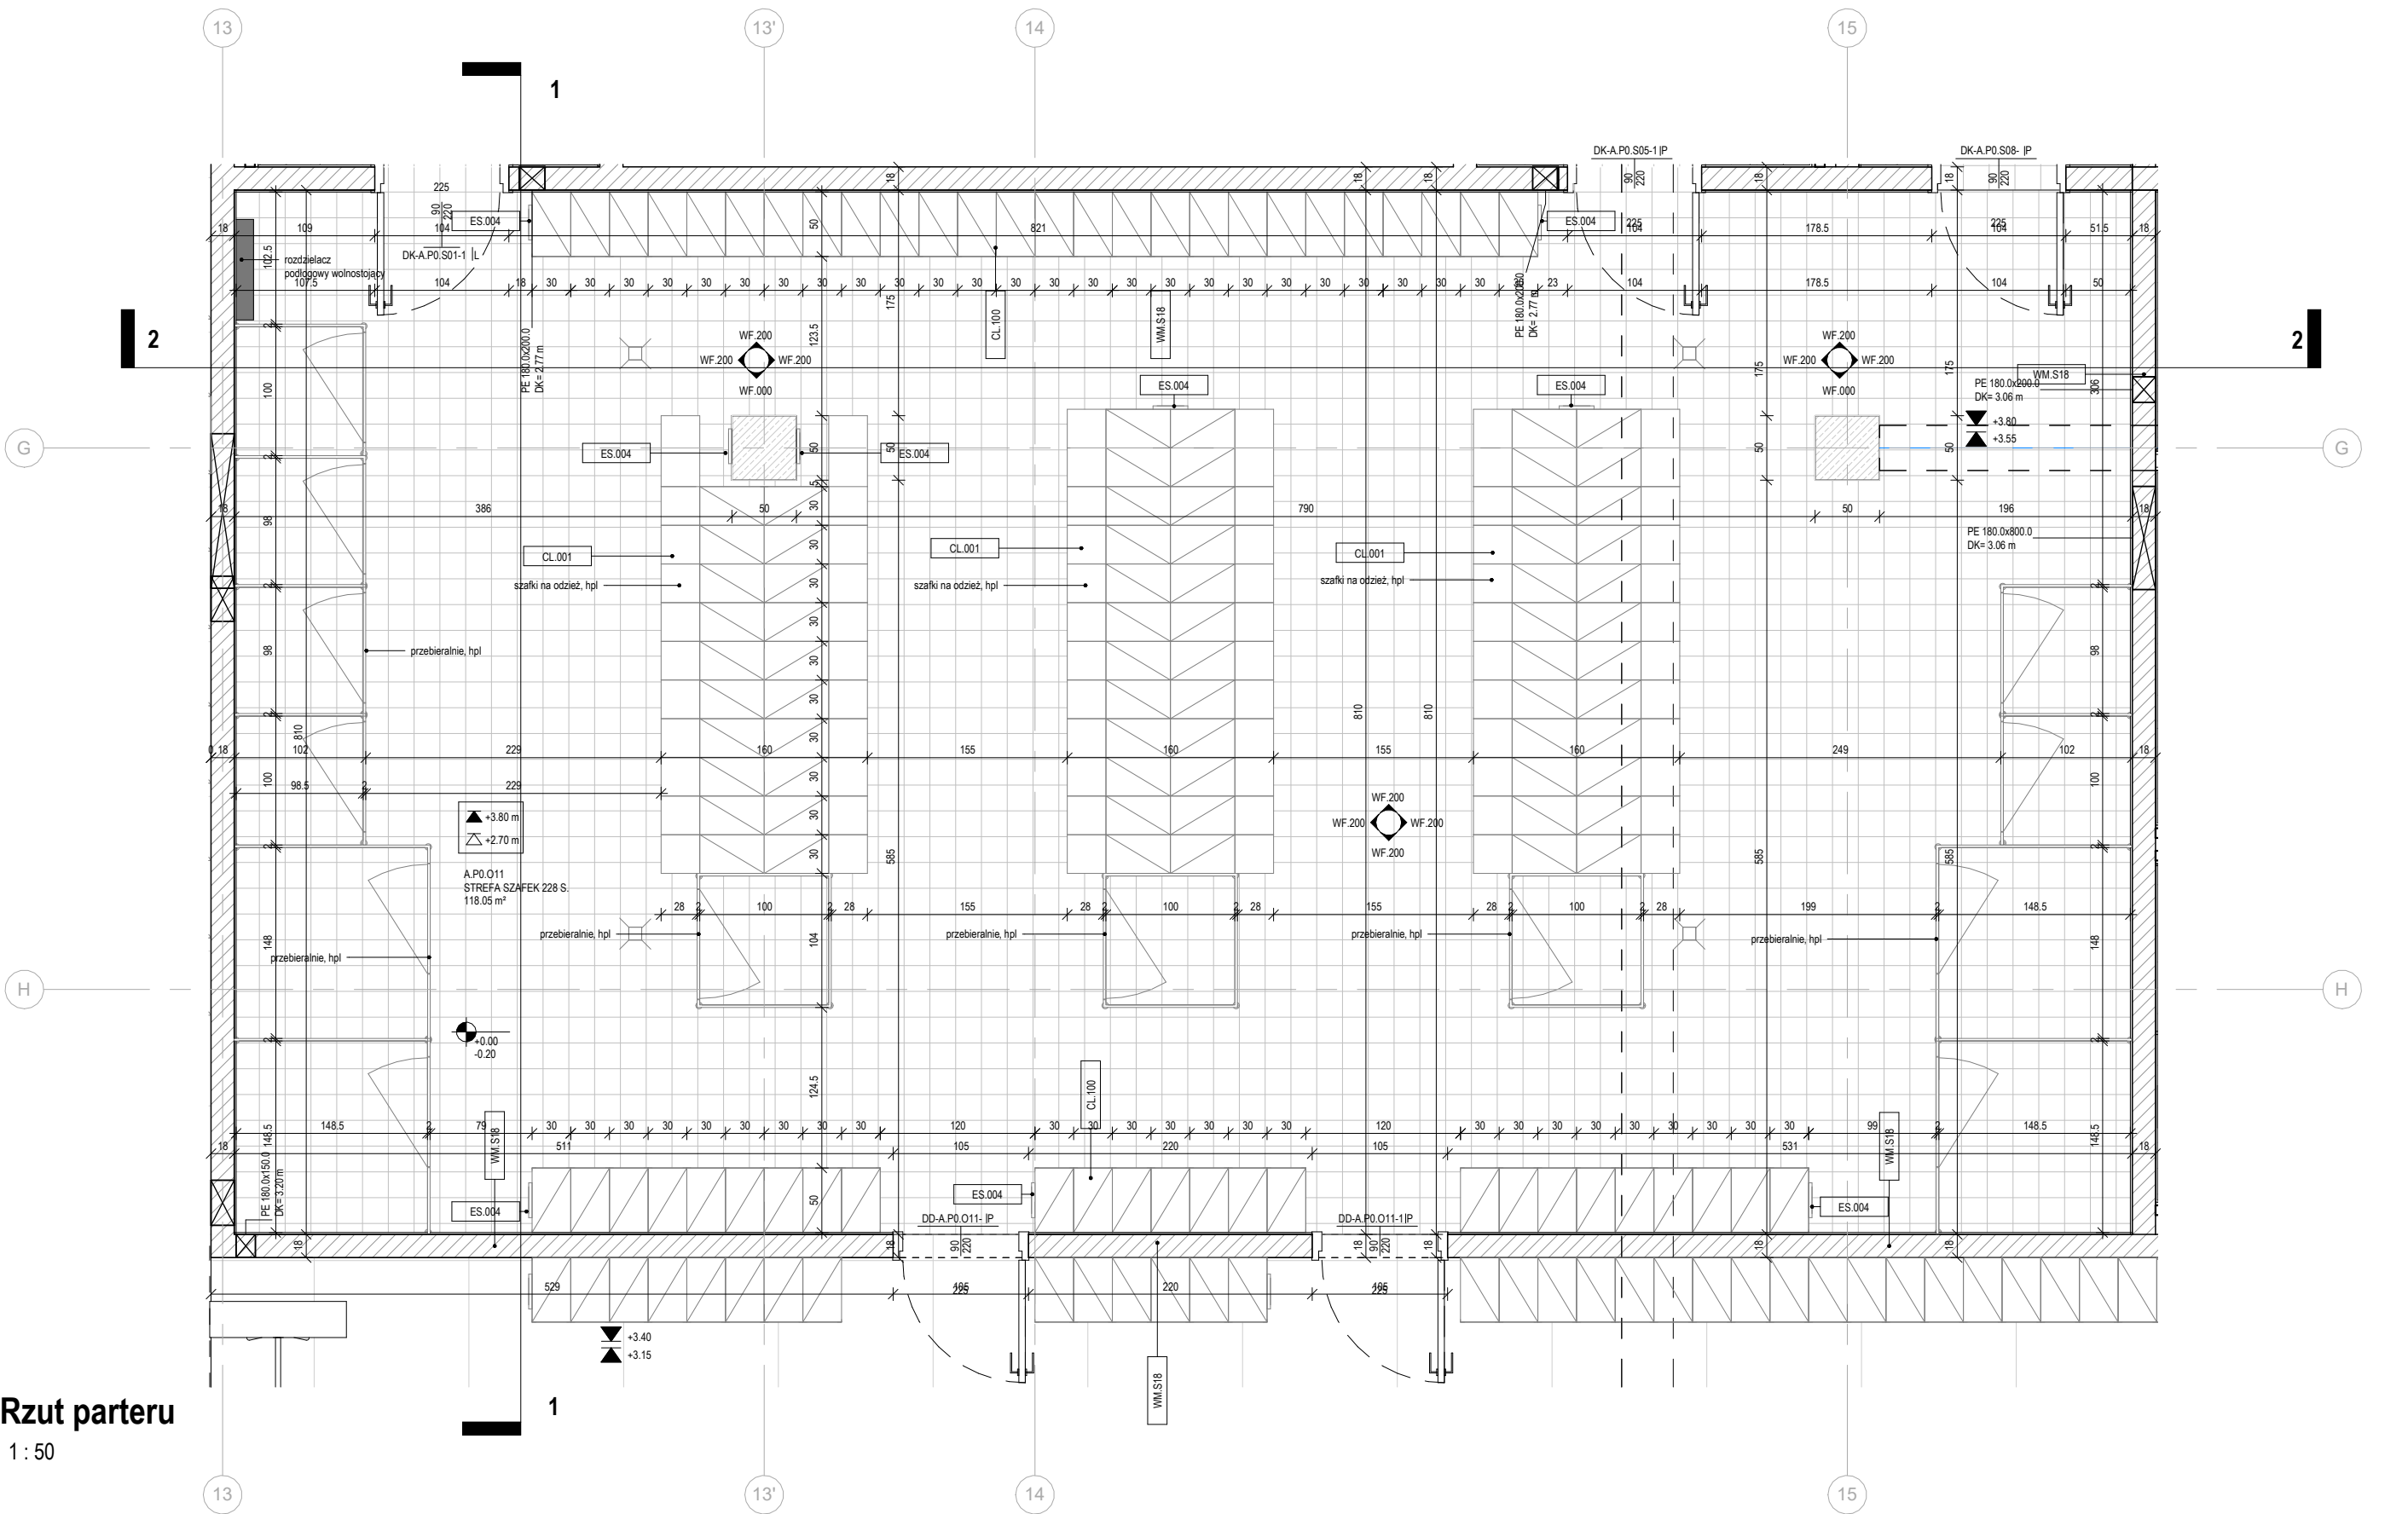

Rzut parteru
1:50

LEGENDA OZNACZEŃ	
KOD	OPIS
OK.102	SUITY OK. RASTROWY DO POMIESZCZENIA NAKRYTYCH Z UMIYTYM KONSTRUKCJĄ NOŚNĄ
CL.001	SZAFKA LUBIAROWA PODZIEMNA Z WIEŻOSKIEM
CL.100	SZAFKA LUBIAROWA
ES.004	SZAFKA LUBIAROWA
PO.200W.01	PRZEGRODA WG. TABELI, WYKONANIE: PŁYTY STREFA BASENU SPORTOWEGO
WF.200	PŁYTY SCIEŻENIA BASENU SPORTOWEGO
WM.518	ŚCIANA MURUJANA Z SILIKATU

Nr.	Data	Zmiany

245-PW-ARC-EA-DET-00-3006-00

NUMER PROJEKTU	FAZA PROJEKTU	BRANŻA	OBIEKT	RODZAJ RYSUNKU	POZIOM	NUMER RYSUNKU	NUMER REWIZJI
----------------	---------------	--------	--------	----------------	--------	---------------	---------------

NAZWA OBIEKTU BUDOWLANEGO
KOMPLEKS SPORTOWY W PIEKARACH ŚLĄSKICH, BUDOWA BASENU ZE SPA I STREFĄ FITNESS, HALI SPORTOWEJ ZE STRZELNICĄ SPORTOWĄ I GARAŻEM PODZIEMNYM, WRAZ Z ZAGOSPODAROWANIEM TERENU ORAZ NIEZBĘDNĄ INFRASTRUKTURĄ TECHNICZNĄ PODZIEMNĄ I NAZIEMNĄ

FAZA PROJEKTU	LOKALIZACJA OBIEKTU BUDOWLANEGO
Projekt Wykonawczy	PIEKARY ŚLĄSKIE UL. SOLIDARNOŚCI

INWESTOR
Gmina Piekary Śląskie
ul. Bytomska 84, 42-940
Piekary Śląskie




GENERALNY PROJEKTANT
jsk architektki | pszczulny & rutz

JSK Architektki Sp. z o.o.
ul. Żwirki i Wigury 18
02-092, Warszawa
tel.: 0048 22 660 30 00
e-mail: jsk@jskarchitektki.pl

PROJEKTANT BRANŻOWY
jsk architektki | pszczulny & rutz

JSK Architektki Sp. z o.o.
biuro Wrocław
ul. Krakowska 29
50-424, Wrocław
tel.: 0048 71 729 38 90
e-mail: jsk@jskarchitektki.pl

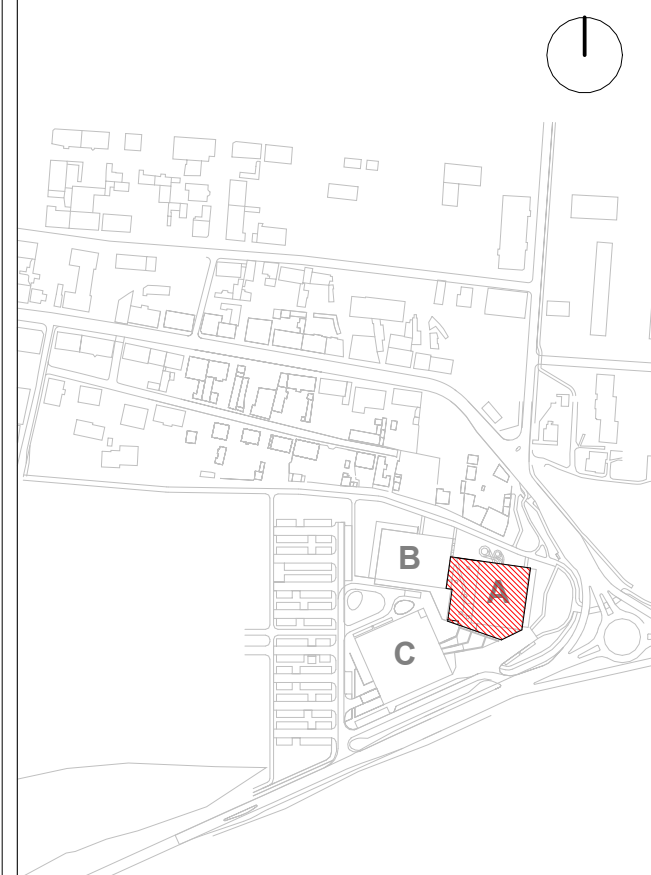

PROJEKTANT Piotr Bury	NR UPRAWNIENI MA/012/05	PODPIS <i>Piotr Bury</i>
PROJEKTANT SPRAWDZAJĄCY Mariusz Rutz	NR UPRAWNIENI Z.P. II-7342 /28/TO/98	PODPIS <i>Mariusz Rutz</i>
RYSOWAŁ PBAK		

BRANŻA Architektura	SKALA 1 : 50	DATA 28.06.2024
	ROZMIAR ARKUSZA	

TYTUŁ RYSUNKU
EA Szatnia szafkowa/przebiegalnie

245-PW-ARC-EA-DET-00-3006-00

NUMER PROJEKTU	FAZA PROJEKTU	BRANŻA	OBIEKT	RODZAJ RYSUNKU	POZIOM	NUMER RYSUNKU	NUMER REWIZJI
----------------	---------------	--------	--------	----------------	--------	---------------	---------------