



RZUT SZCZELINY
NAWIEWOWEJ W POSADZCE

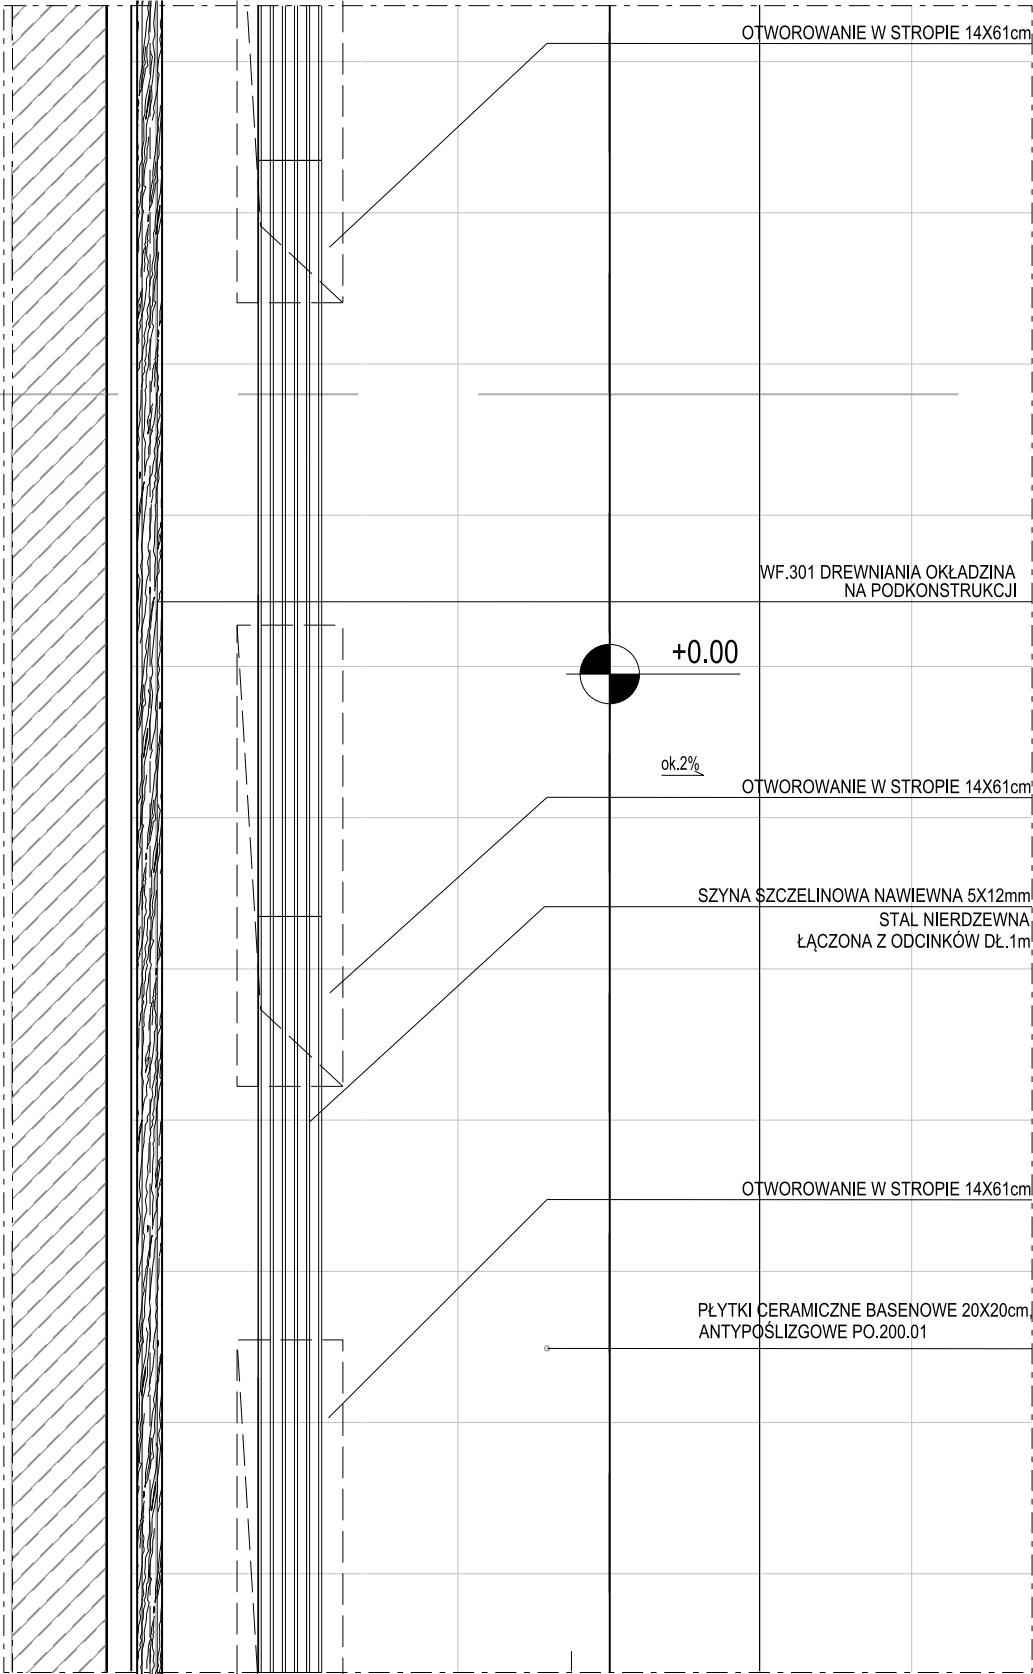

PRZEKRÓJ PRZEZ NAWIEW W
POSADZCE

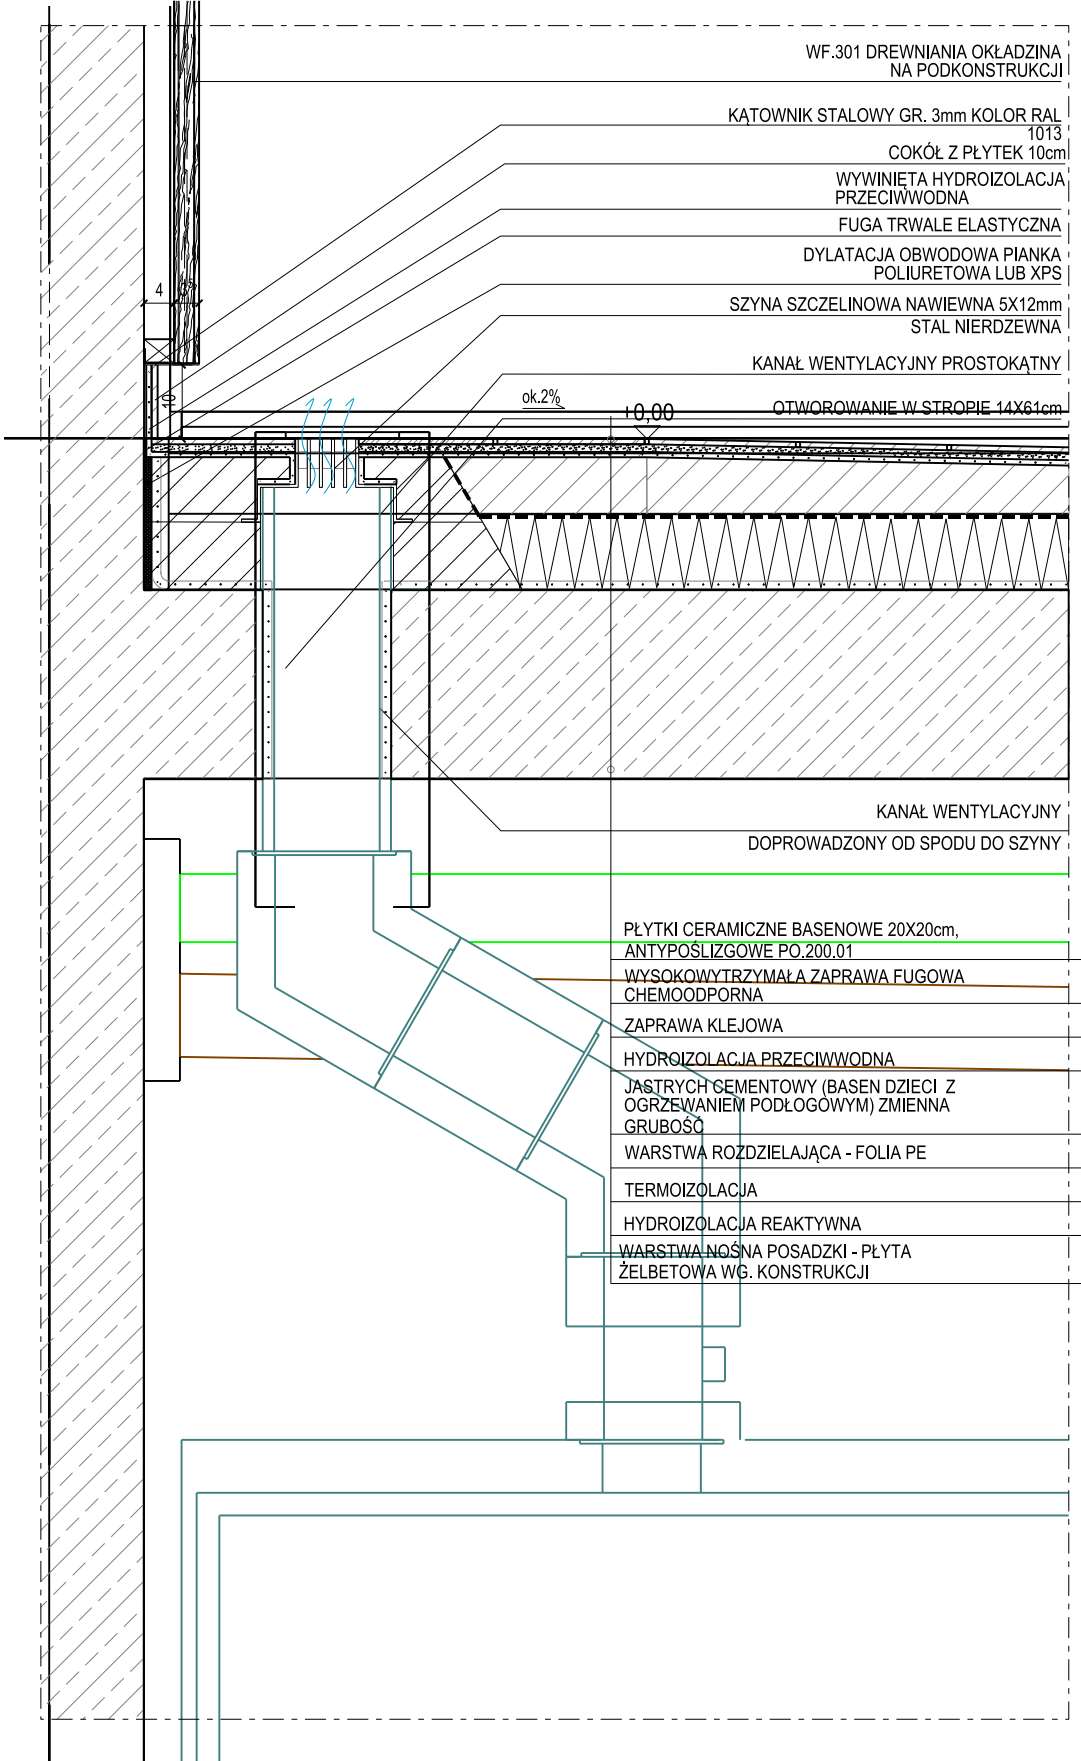

Nr.	Data	Zmiany

245-PW-ARC-EA-DET-00-4103-A0

NUMER PROJEKTU	FAZA PROJEKTU	BRANŻA	OBIEKT	RODZAJ RYSUNKU	POZIOM	NUMER RYSUNKU	NUMER REWIZJI
----------------	---------------	--------	--------	----------------	--------	---------------	---------------

NAZWA OBIEKTU BUDOWLANEGO

KOMPLEKS SPORTOWY W PIEKARACH ŚLĄSKICH, BUDOWA BASENU ZE SPA I STREFĄ FITNESS, HALI SPORTOWEJ ZE STRZELNICĄ SPORTOWĄ I GARAŻEM PODZIEMNYM, WRAZ Z ZAGOSPODAROWANIEM TERENU ORAZ NIEZBĘDNĄ INFRASTRUKTURĄ TECHNICZNĄ PODZIEMNĄ I NAZIEMNĄ

FAZA PROJEKTU


PROJEKT WYKONAWCZY

LOKALIZACJA OBIEKTU BUDOWLANEGO

PIEKARY ŚLĄSKIE
UL. SOLIDARNOSCI

INWESTOR

Gmina Piekary Śląskie
ul. Bytomska 84, 42-940
Piekary Śląskie





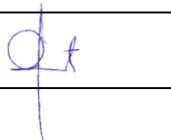
GENERALNY PROJEKTANT

jsk architekci | pszczulny & rutz
JSK Architekci Sp. z o.o.
ul. Żwirki i Wigury 18
02-092, Warszawa
tel.: 0048 22 660 30 00
e-mail: jsk@jskarchitekci.pl

PROJEKTANT BRANŻOWY

jsk architekci | pszczulny & rutz
JSK Architekci Sp. z o.o.
biuro Wrocław
ul. Krakowska 29
50-424, Wrocław
tel.: 0048 71 729 38 90
e-mail: jsk@jskarchitekci.pl

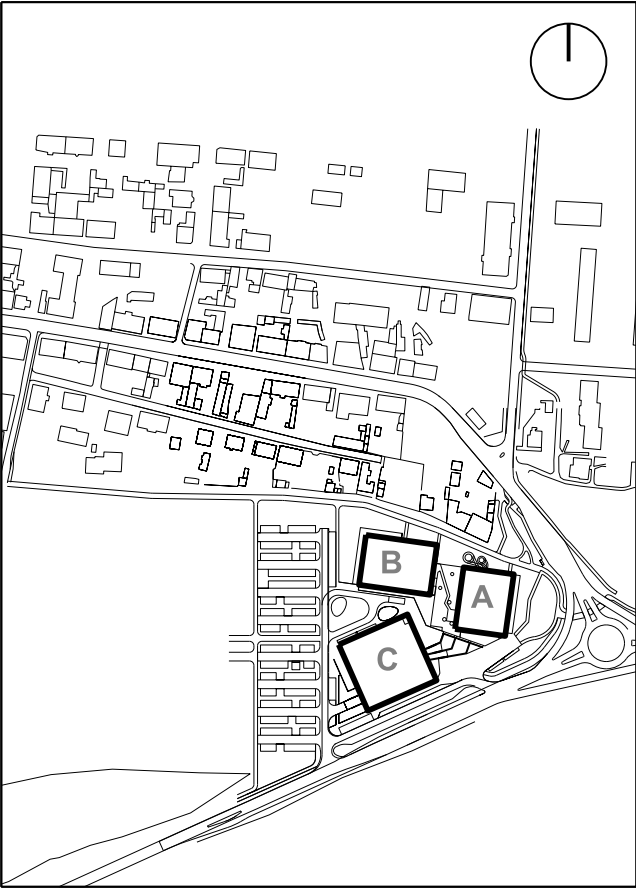

PROJEKTANT arch. Piotr Bury	NR UPRAWNIEN MA/012/05	PODPIS 
PROJEKTANT SPRAWDZAJĄCY arch. Mariusz Rutz	NR UPRAWNIEN Z.P. II-7342 /28/TO/98	PODPIS 
RYSOWAŁ PBAK		

BRANŻA Architektura	SKALA 1 : 10 ROZMIAR ARKUSZA 700x480	DATA 28.06.2024
-------------------------------	---	---------------------------

TYTUŁ RYSUNKU

BUDYNEK BASENU ETAP A
RZUT PARTERU, BASEN SPORTOWY, DETAL NAWIEWU W POSADZCE

245-PW-ARC-EA-DET-00-4103-A0

NUMER PROJEKTU	FAZA PROJEKTU	BRANŻA	OBIEKT	RODZAJ RYSUNKU	POZIOM	NUMER RYSUNKU	NUMER REWIZJI
----------------	---------------	--------	--------	----------------	--------	---------------	---------------