



Rzut parteru
1 : 200

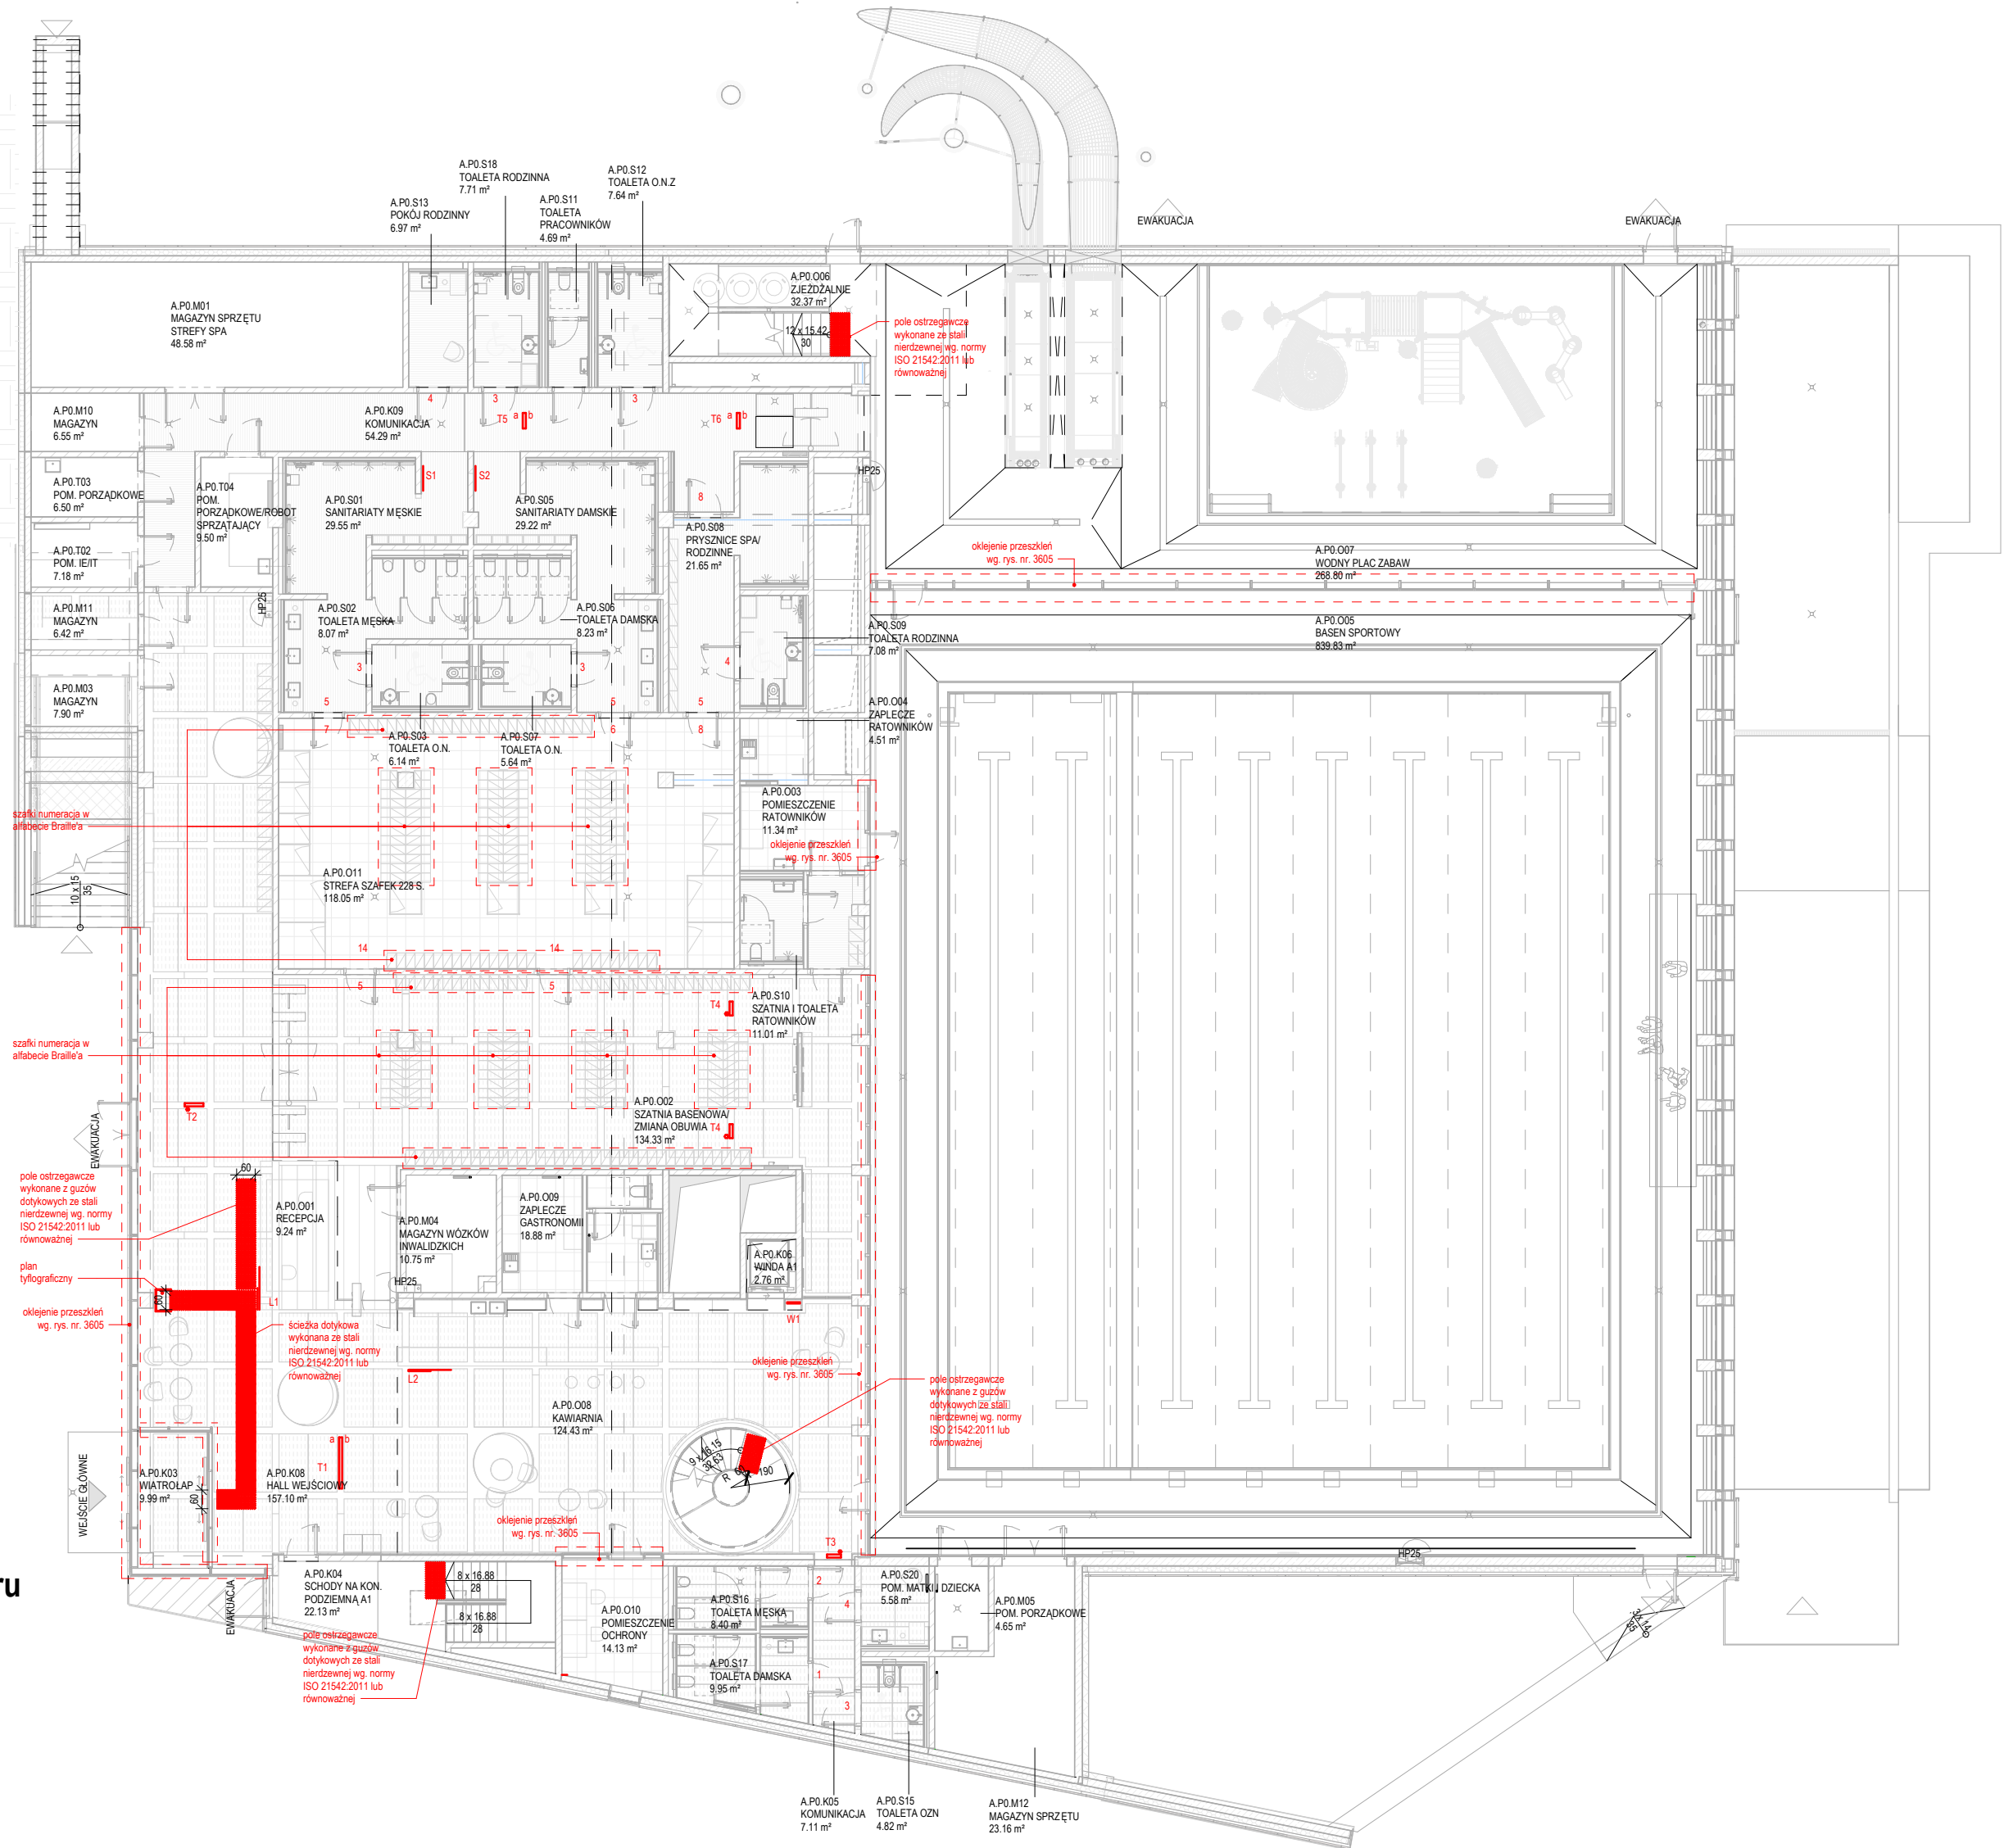

Rzut poziomu 1
1 : 200

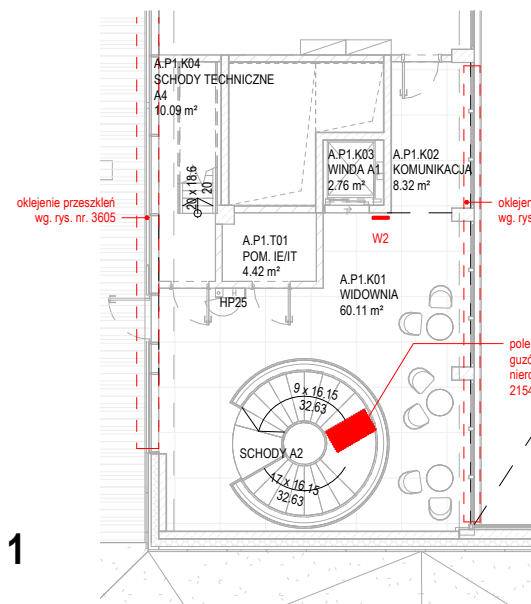

- LEGENDA
1. OZNACZENIA DRZWI POMIESZCZE N, OZNACZENIA KIERUNKOWE
- 5 Numer piktogramu
S1 Symbol oznaczenia kierunkowego
Piktogramy wykonąć wg rysunku nr 3601
2. OZNACZENIA TABLIC INFORMACYJNYCH
- b Symbol tablicy:
T1 Numer tablicy
a b Strona nadruku na tablicy
Tablice wykonąć wg rysunku nr 3602
3. OZNACZENIA LAD KASY ORAZ KAWIARNI
- L1 Symbol oznaczenia lada
Oznaczenia lad wykonąć wg rysunku nr 3603
4. OZNACZENIA WIND
- W1 Symbol oznaczenia windy
Oznaczenia windy wykonąć wg rysunku nr 3604

Nr.	Data	Zmiany
A1	14.10.2024	DODANO PLAN TYPOLOGRAFICZNY, SCIEŻKĘ DOTYKOWĄ, OKLEJANIE SZYB
A2	04.11.2024	DODANO OZNACZENIE SZAFEK W BRAILLE-U, DODANO OBUDOWNIA INFORMACJ I NA DRZWIACH SZATNI

245-PW-ARC-EA-DET-ZZ-3600-A2

NUMER PROJEKTU FAZA PROJEKTU BRANŻA OBIEKT RODZAJ RYSUNKU POZIOM NUMER RYSUNKU NUMER REWIZJI

NAZWA OBIEKTU BUDOWLANEGO
KOMPLEKS SPORTOWY W PIEKARACH ŚLĄSKICH, BUDOWA BASENU ZE SPA I STREFĄ FITNESS, HALI SPORTOWEJ ZE STRZELNICĄ SPORTOWĄ I GARAŻEM PODZIEMNYM, WRAZ Z ZAGOSPODAROWANIEM TERENU ORAZ NIEZBĘDĄ INFRASTRUKTURĄ TECHNICZNĄ PODZIEMNĄ I NAZIEMNĄ

FAZA PROJEKTU
Projekt Wykonawczy

LOKALIZACJA OBIEKTU BUDOWLANEGO
PIEKARY ŚLĄSKIE
UL. SOLIDARNOŚCI

INWESTOR

Gmina Piekary Śląskie
ul. Bytomska 84, 42-940
Piekary Śląskie



GENERALNY PROJEKTANT


jsk architekci | pszczulny & rutz

JSK Architekti Sp. z o.o.
ul. Żwirki i Wigury 18
02-092, Warszawa
tel.: 0048 22 660 30 00
e-mail: jsk@jskarchitekci.pl

PROJEKTANT BRANŻOWY

jsk architekci | pszczulny & rutz

JSK Architekti Sp. z o.o.
biuro Wrocław
ul. Krakowska 29
50-424, Wrocław
tel.: 0048 71 729 38 90
e-mail: jsk@jskarchitekci.pl

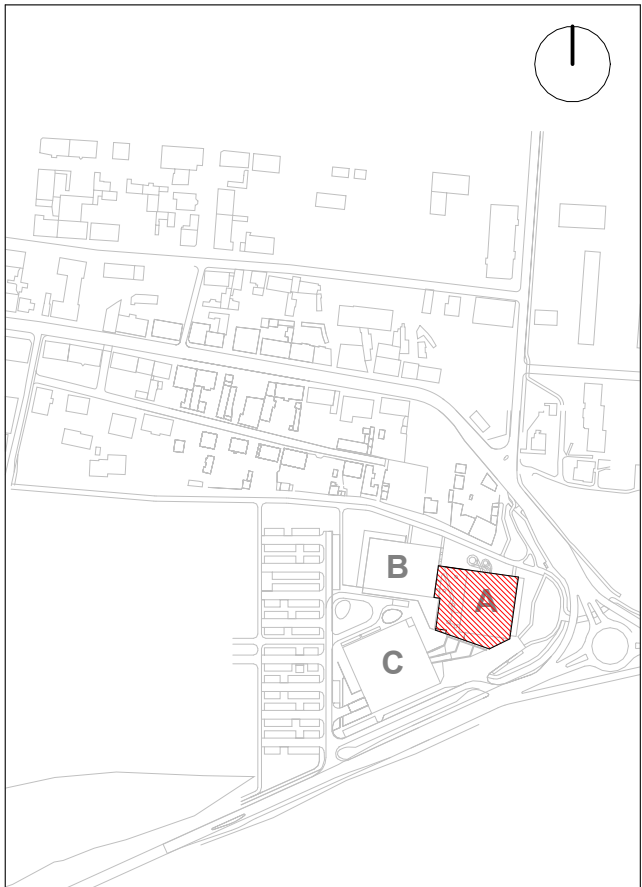

PROJEKTANT Piotr Bury	NR UPRAWNIEN MA/012/05	PODPIS <i>Piotr Bury</i>
PROJEKTANT SPRAWDZAJĄCY Mariusz Rutz	NR UPRAWNIEN Z.P. II-7342 /28/TO/98	PODPIS <i>Mariusz Rutz</i>
RYSOWAŁ MSOB		

BRANŻA Architektura	SKALA 1 : 200 ROZMIAR ARKUSZA	DATA 04.11.2024
TYTUŁ RYSUNKU EA Identyfikacja wizualna Plan rozmieszczenia		

245-PW-ARC-EA-DET-ZZ-3600-A2

NUMER PROJEKTU FAZA PROJEKTU BRANŻA OBIEKT RODZAJ RYSUNKU POZIOM NUMER RYSUNKU NUMER REWIZJI