

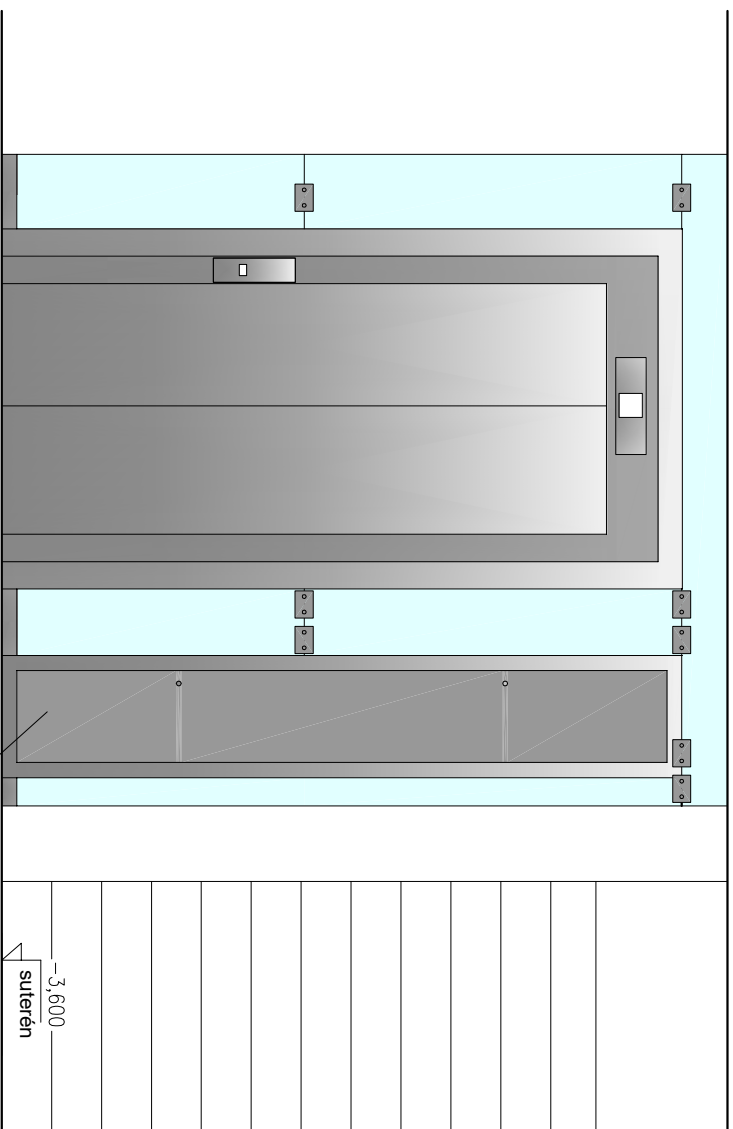


POHLED 1

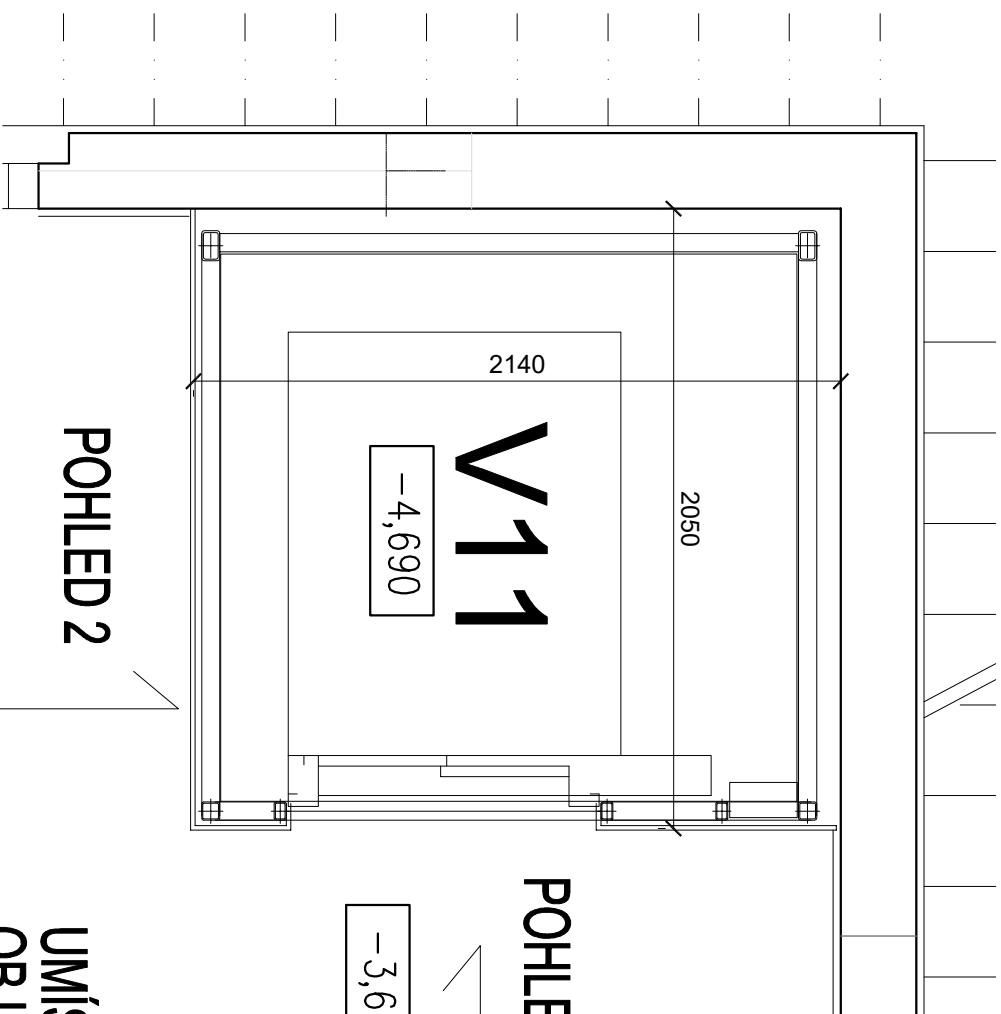



ROZVADĚČ

POHLED 2

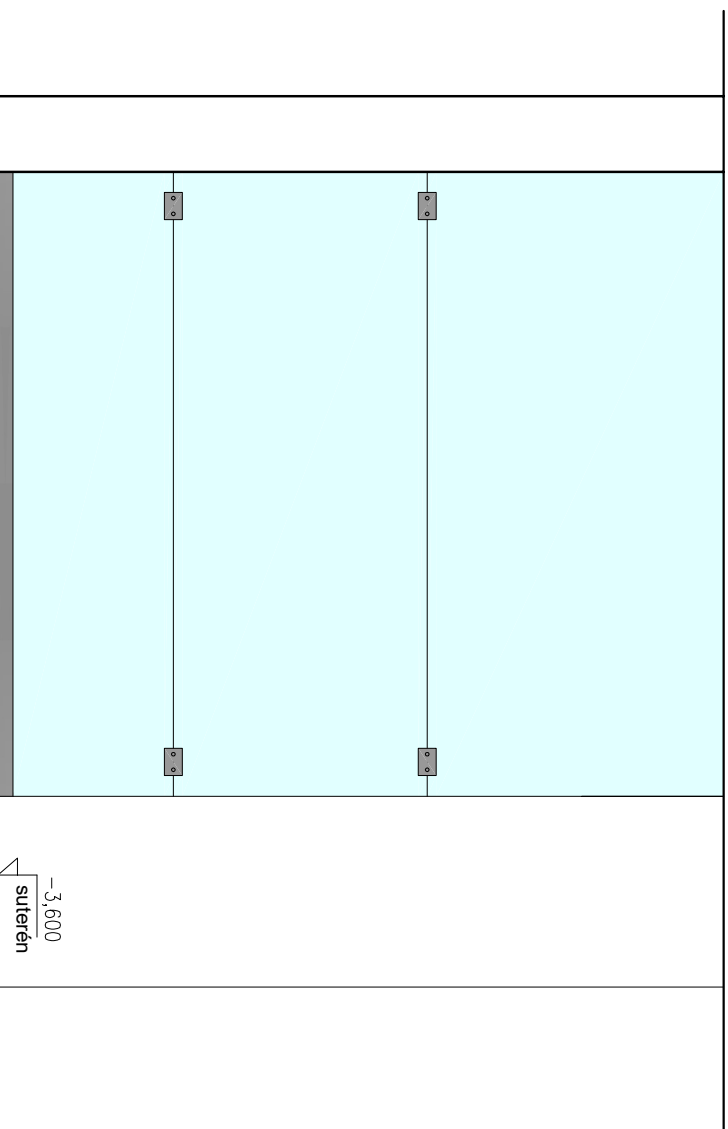

POHLED 2

UMÍSTĚNÍ V RÁMCI
OBJEKTU

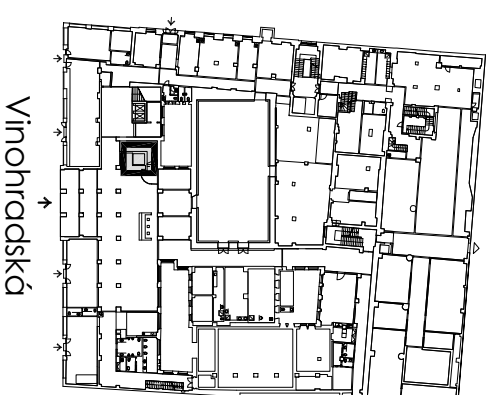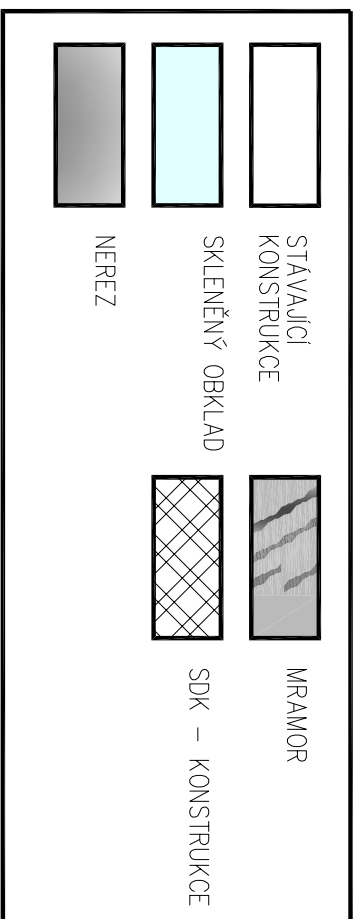

±0,000 =

m.n.m.

VERZE:

α PARE:

GEN.PROJEKTANT : Ing. Jaroslav Borovička

VYPRACOVAL : Ing. Jan Macek

INVESTOR : Český rozhlas Vínohradská 1409/12, Praha 2

MÍSTO : Český rozhlas Vínohradská 1409/12, Praha 2

AKCE : Stavební úprava stávajícího výtahu

obsah výkresu

VÝŘEZ PŮDORYSU SUTERÉNU (1.PP)

č. výkresu

D.1.1.14



Q PROJEKT
Bohuslava ze Švanberka 8
Praha 4
140 00
Tel./fax: +420-261 216 619
e-mail: q.projekt@q.projekt.cz

č. zakázky

formát

A3

datum

02/2024

účel

DPS

.dwg

měřítko 1:25, 1:50