

MO SEKCE MAJETKOVÁ

zastoupená Renatou LENIKOVOU

Odův / 00ÚZS00


Souhlasí

s realizací stavby dle přiložené dokumentace.

Toto stanovisko platí po dobu dvou let.

15.8.2026/2023-1328-00ÚZ-84A
15.8.2026/2023-1328-00ÚZ-84A

dne:

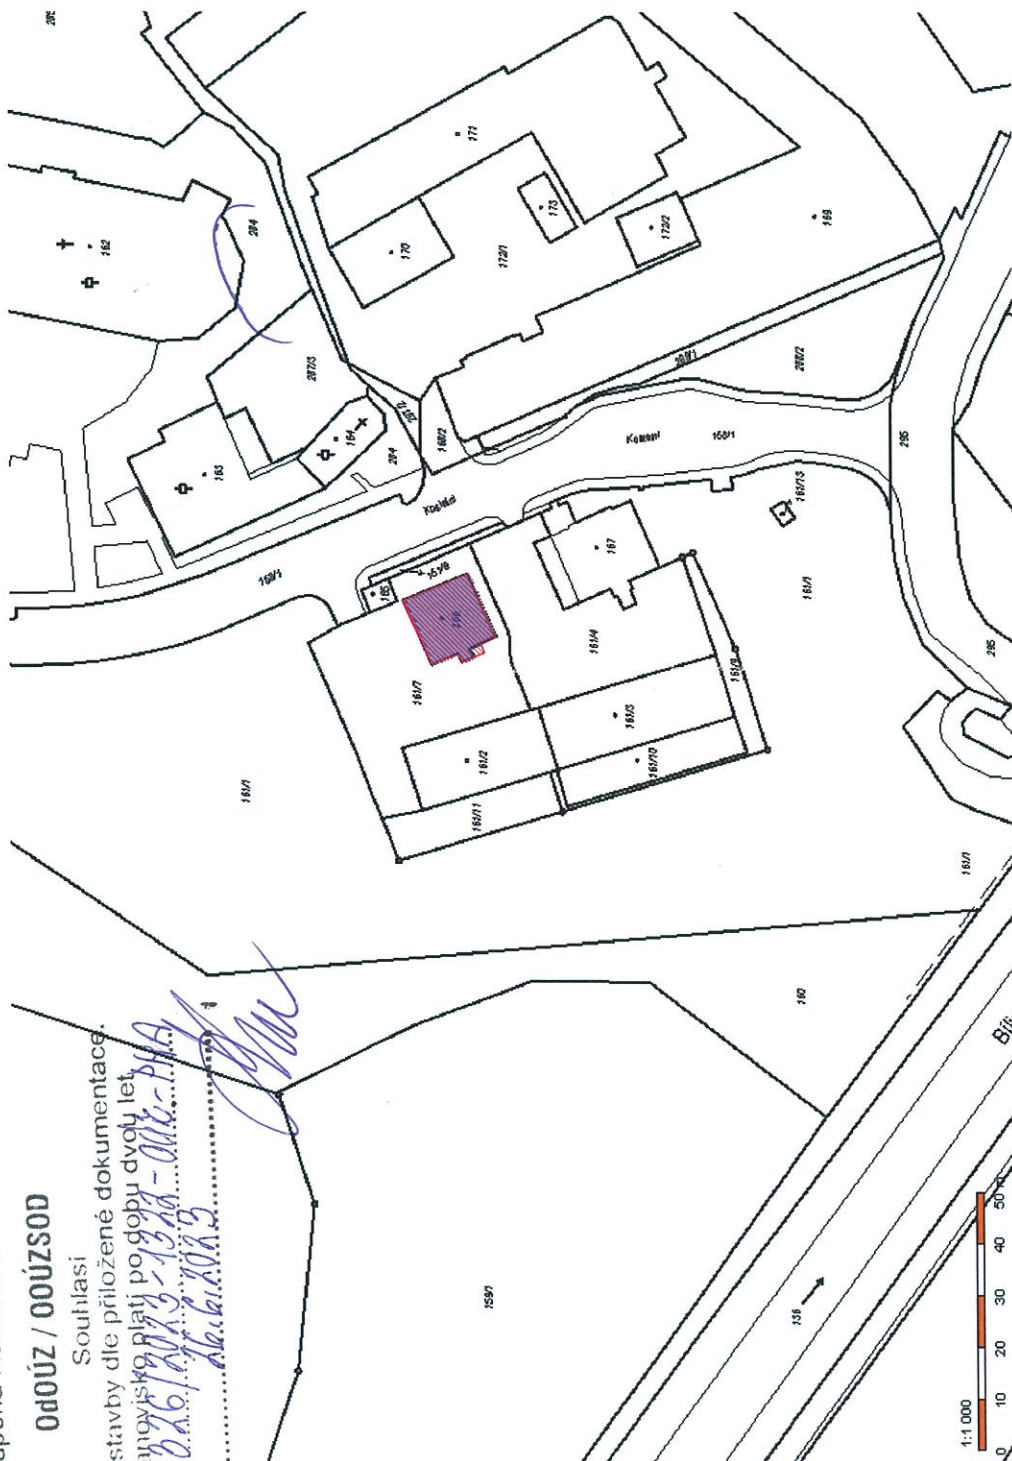

Vypracoval	Kreslil	Kontroloval	PROJEKČNÍ KANCELÁŘ LADISLAV DOBIÁŠ F.L.Čelakovského 1135/13 Most 434 01
Ladislav Dobiáš	Ladislav Dobiáš	Ladislav Dobiáš	
Investor : MOŠŤÁČEK CZ z.s., P.Jilemnického 2457/1, Most			Datum 12/2022
PŘÍSTAB, STAVEBNÍ OPRAVY A ZMĚNA UŽÍVÁNÍ OBJEKTU ČP.1079 V MOSTĚ NA DENNÍ STACIONÁŘ PRO OSOBY S PAS ul. Kosteletk 1079, 434 01 Most			Formát A3
SITUACE ŠIRŠÍCH VZTAHŮ			Měřítko 1:1000
			Zak.číslo 2022-008
			Číslo výkř. C.1