


Wszelkie prawa dotyczące ochrony własności intelektualnej zastrzeżone

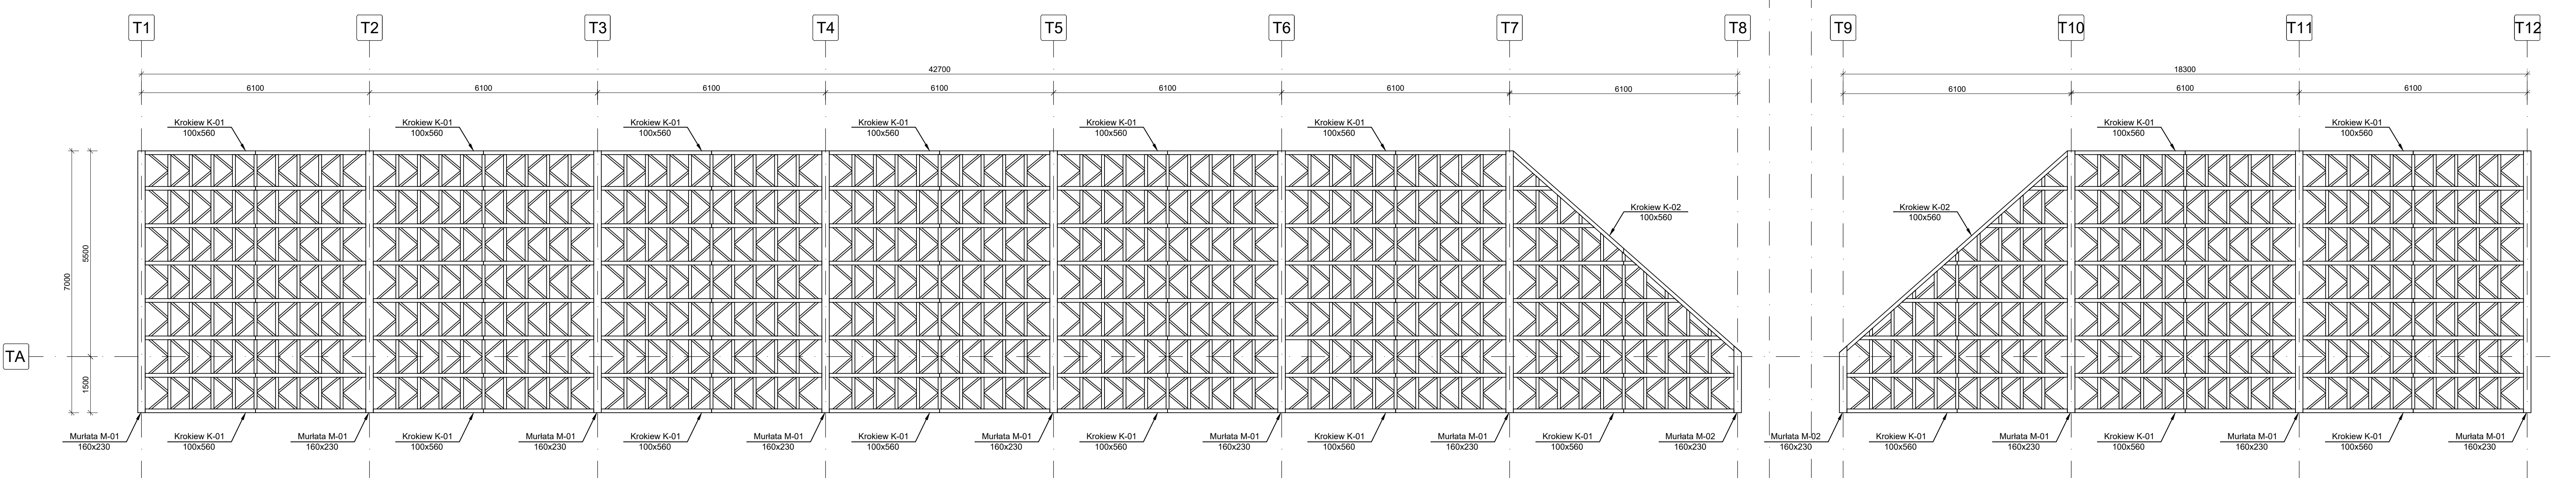

RZUT KONSTRUKCJI ZADASZENIA TRYBUNY

RYСУNEK ZESTAWCZY

skala 1:75

ZESTAWIENIE ELEMENTÓW KONSTRUKCJI ZADASZENIA						
Ozn.	Nazwa	Szer. [m]	Wys. [m]	Dł. [m]	Ilość szt.	Obi. [m³]
M-01	murlata	0,16	0,23	7,00	10	21,26
M-02	murlata	0,16	0,23	1,76	2	4,60
K-01	krokiw	0,10	0,56	3,50	36	7,06
K-02	krokiw	0,10	0,56	4,65	4	1,04
K-03	krokiw	0,10	0,20	3,50	114	7,88
T-01	teżnik	0,075	0,075	0,85	588	2,80
T-01	teżnik	0,075	0,075	0,78	1290	5,66
OGÓŁEM OBJĘTOŚĆ DREWNA						50,40
UWAGA: Zestawienie rozpatrywać łącznie z rysunkami konstrukcyjnymi						
Wymiary podane w zestawieniu są wymiarami gotowych elementów i należy je skorygować ze względu na wykonawczych. Przed zamówieniem elementów skonsultować opracowanie z wykonawcą oraz sprawdzić wymiary budynku w naturze.						

- UWAGI:
- NOMINALNA OTULINA ZBROJENIA WG. PW
 - WSZYSTKIE WYMIARY NALEŻY SPRAWDZIĆ NA BUDOWIE
 - W PRZYPADKU NIEJASNOŚCI KONTAKTOWAĆ SIĘ Z NADZOREM AUTORSKIM CELEM ROZWIĄZANIA WĄTPLIWOŚCI LUB WPROWADZENIA WŁAŚCIWEGO ROZWIĄZANIA
 - NA RYSUNKU NIE POKAZANO WSZYSTKICH OTWORÓW MNIEJSZYCH OD Ø16 CM ORAZ 15X15 CM (SZCZEGÓLNE PRZEPUSTY INSTALACJI ELEKTRYCZNYCH). OTWORY TAKIE DOPUSZCZA SIĘ WIERCIĆ NA BUDOWIE PO UZYSKANIU AKCEPTACJI PROJEKTANTA KONSTRUKCJI.
 - W ELEMENTACH ŻELBETOWYCH UMIEŚCIĆ INSTALACJE WG. PROJEKTÓW BRANŻOWYCH.
 - WSZYSTKIE POŁĄCZENIA DYLATACYJNE USZCZELNIAC ZGODNIE Z PW ARCHITEKTURY.
 - RYŚUNEK ROZPATRYWAĆ ŁĄCZNIE Z RYSUNKAMI ARCHITEKTURY ORAZ RYS. POZOSTAŁYCH BRANŻ. W PRZYPADKU NIEZGODNOŚCI NALEŻY KONTAKTOWAĆ SIĘ Z PROJEKTANTEM.
 - ZBROJENIE WSZYSTKICH ELEMENTÓW ŻELBETOWYCH WYKONYWAĆ NA PODSTAWIE PROJEKTÓW WYKONAWCZYCH.

Beton	B30 (C25/30)
Stal	RB500W
Otulina	c _{nom} =25 mm
Drewno	C25, GI32h

OPIS ELEMENTÓW KONSTRUKCJI:

- Murlata M-01 - 160x230
- Murlata M-02 - 160x230
- Krokiw K-01 - 100x560
- Krokiw K-02 - 100x560
- Krokiw K-03 - 100x200
- Teżniki poz. T-01 - 75x75
- Teżnik skos. T-02 - 75x75

	Funkcja	Imię i nazwisko	Nr uprawnień
	branża konstr.	mgr inż. Damian Goliński	SK/3937/PWOK/11
	projektant	mgr inż. Szymon Kita	SK/4918/PBKb/16
	branża konstr.	mgr inż. Szymon Kita	SK/4918/PBKb/16
Lokalizacja:			
T. Kościuszki 1, 34-120 Andrychów dz. nr 842/5; 842/7 obr.: Andrychów - miasto [121801.4.0001] Jedn. ewident: Andrychów - Miasto			
PRIMECH Szymon Kita tel. 506-344-000 www.primetech.pl	Nazwa projektu/obiekt:		
	ETAP I - "Zagospodarowanie terenu Stadion "BESKID" w Andrychowie" rozbiórka, przebudowa, budowa obiektów budowlanych na terenie stadionu "BESKID" wraz z infrastrukturą towarzyszącą w Andrychowie		
Inwestor:	Nazwa rysunku:		
Gmina Andrychów ul. Rynek 15 34-120 Andrychów	RZUT KONSTRUKCJI ZADASZENIA TRYBUNY		
	Faza projektu:		Nr rysunku:
	projekt wykonawczy / techniczny		
Data: czerwiec 2024r.	Skala:		1:75
Korzystanie z rozwiązań technicznych zawartych w niniejszym projekcie, w zakresie przekraczającym ustalenia umowne na opracowanie dokumentacji, wymaga pisemnego zezwolenia: PRIMECH Szymon Kita			