


RZUT FUNDAMENTÓW
RYSUNEK ZESTAWCZY
skala 1:75

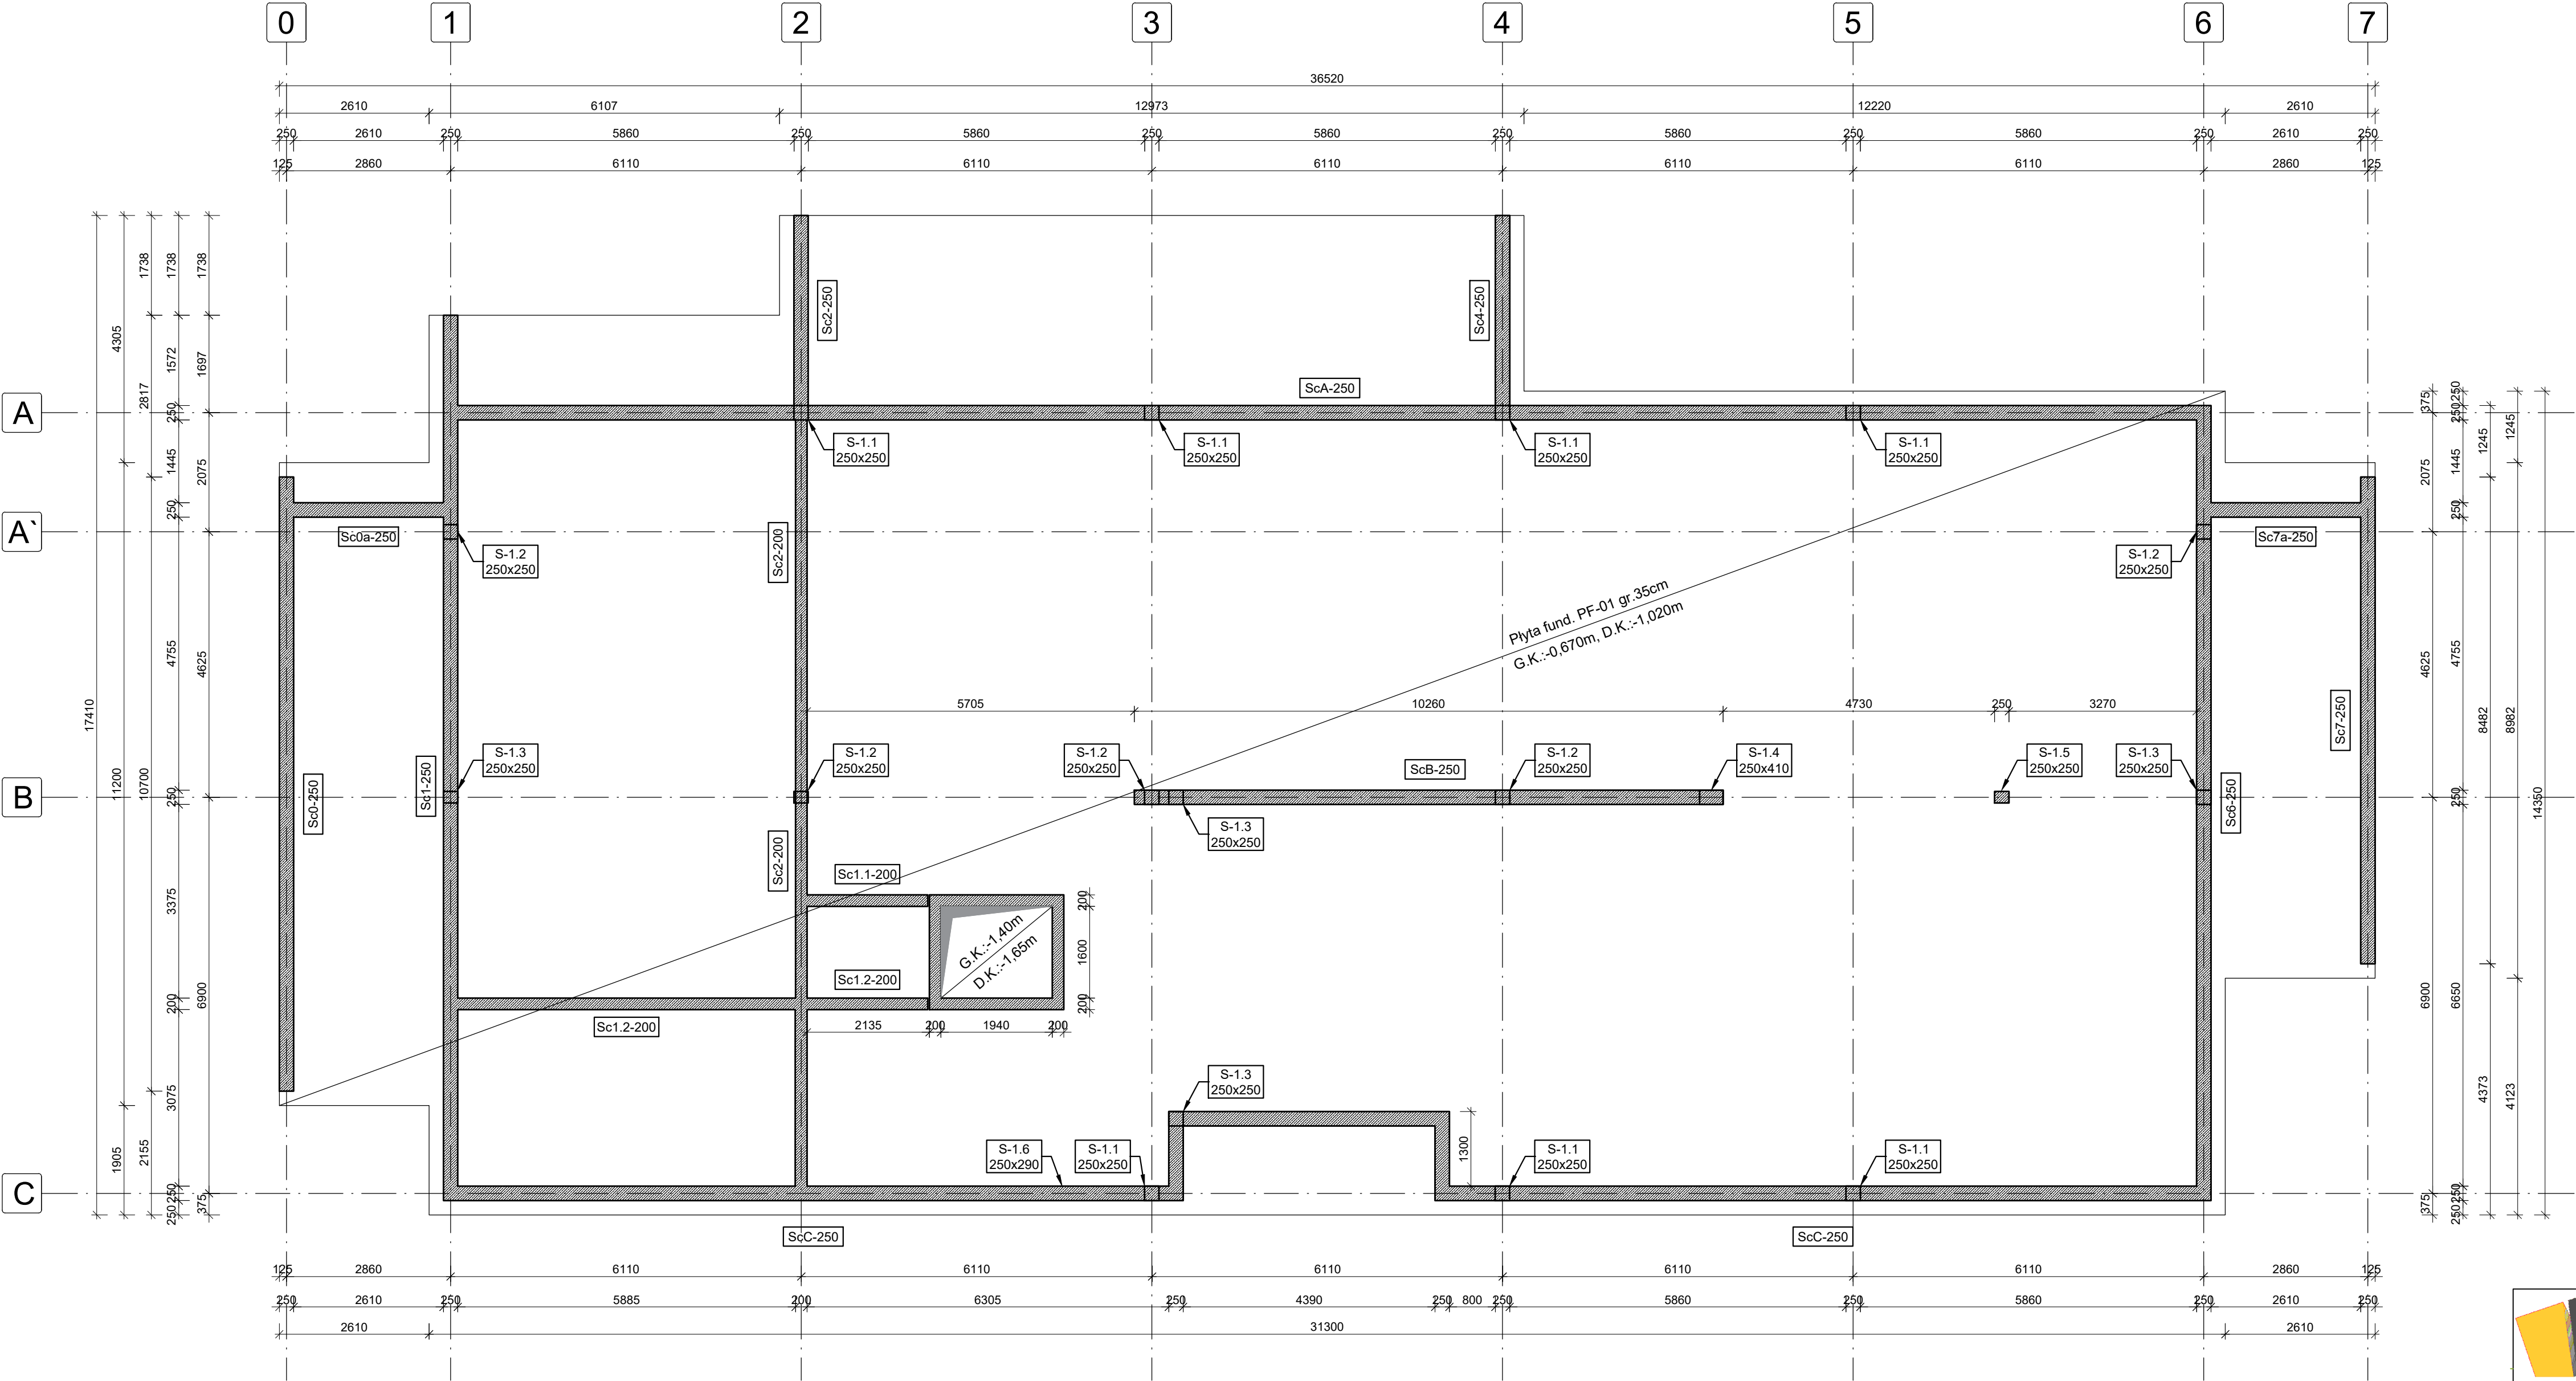

- UWAGI:
- NOMINALNA OTULINA ZBROJENIA WG. PW
 - WSZYSTKIE WYMIARY NALEŻY SPRAWDZIĆ NA BUDOWIE
 - W PRZYPADKU NIEJASNOŚCI KONTAKTOWAĆ SIĘ Z NADZOREM AUTORSKIM CELEM ROZWIĄZANIA WĄTPLIWOŚCI LUB WPROWADZENIA WŁAŚCIWEGO ROZWIĄZANIA
 - NA RYSUNKU NIE POKAZANO WSZYSTKICH OTWORÓW MNIEJSZYCH OD Ø16 CM ORAZ 15X15 CM (SZCZEGÓLNIE PRZEPUSTÓW INSTALACJI ELEKTRYCZNYCH). OTWORY TAKIE DOPUSZCZA SIĘ WIERCIĆ NA BUDOWIE PO UZYSKANIU AKCEPTACJI PROJEKTANTA KONSTRUKCJI.
 - W ELEMENTACH ŻELBETOWYCH UMIEŚCIĆ INSTALACJE WG. PROJEKTÓW BRANŻOWYCH.
 - WSZYSTKIE POŁĄCZENIA DYLATAcyjne USZCZELNIAC ZGODNIE Z PW ARCHITEKTURY.
 - RYSUNEK ROZPATRYWAĆ ŁĄCZNIE Z RYSUNKAMI ARCHITEKTURY ORAZ RYS. POZOSTAŁYCH BRANŻ. W PRZYPADKU NIEZGODNOŚCI NALEŻY KONTAKTOWAĆ SIĘ Z PROJEKTANTEM.
 - ZBROJENIE WSZYSTKICH ELEMENTÓW ŻELBETOWYCH WYKONYWAĆ NA PODSTAWIE PROJEKTÓW WYKONAWCZYCH.

Beton B37 (C30/37)
Stal RB500W
Otulina c_{nom} =50 mm

	Funkcja	Imię i nazwisko	Nr uprawnień	
	branża konstr.	mgr inż. Damian Golicki	SK/3937/PWOK/11	
	projektował			
	branża konstr.	mgr inż. Szymon Kita	SK/4918/PBKa/16	
PRIMTECH Szymon Kita tel: 506-340-000 www.primtech.pl	Sprawdził			
	Lokalizacja:	T. Kościuszki 1, 34-120 Andrychów dz. nr 842/5; 842/7 obr.: Andrychów- miasto [121801_4.0001] Jedn. ewiden: Andrychów- Miasto		
	Nazwa projektu/obiekt:	ETAP I – "Zagospodarowanie terenu Stadion "BESKID" w Andrychowie" rozbiórka, przebudowa, budowa obiektów budowlanych na terenie stadionu "BESKID" wraz z infrastrukturą towarzyszącą w Andrychowie		
	Investor:	Gmina Andrychów ul. Rynek 15 34-120 Andrychów		
Data: czerwiec 2024r.	Nazwa rysunku:	RZUT FUNDAMENTÓW		K-01
	Faza projektu:	Projekt wykonawczy / techniczny		
	Skala:	1:75		
Korzystanie z rozwiązań technicznych zawartych w niniejszym projekcie, w zakresie przekraczającym ustalenie umowy na opracowanie dokumentacji, wymaga pisemnego zezwolenia: PRIMTECH Szymon Kita				