


PŮDORYS 1NP–STÁVAJÍCÍ STAV

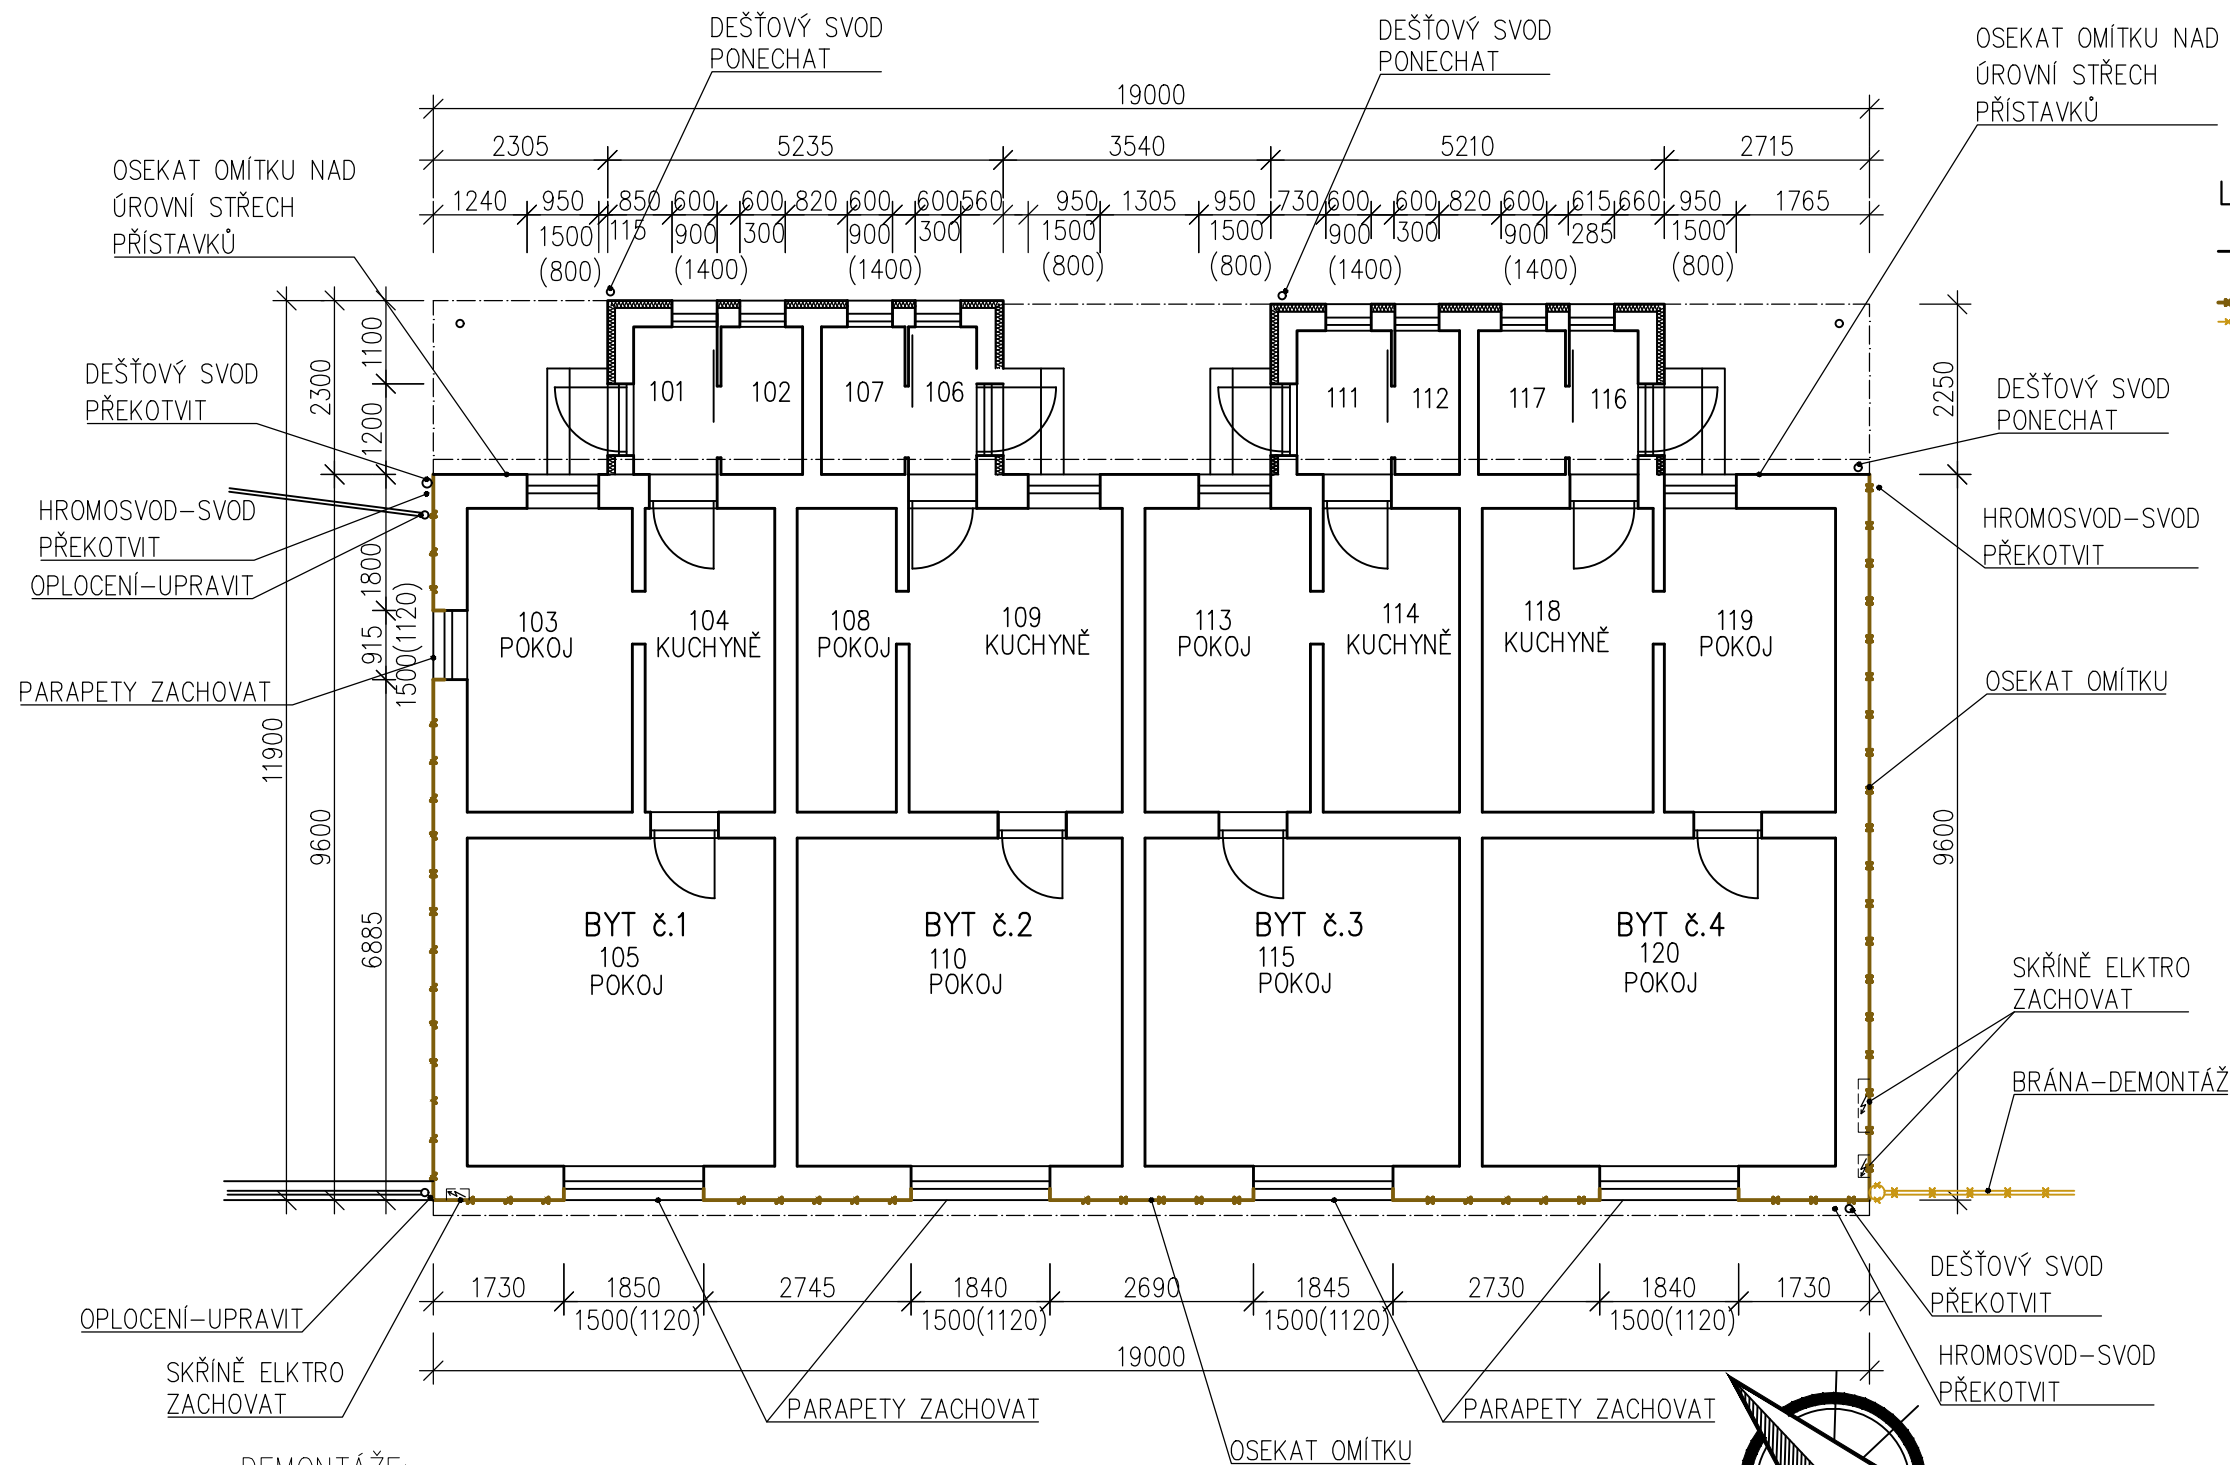

LEGENDA MATERIÁLU:


- STÁVAJÍCÍ KONSTRUKCE
- DEMONTÁŽE

LEGENDA MÍSTNOSTÍ

OZN.	POPIS	PLOCHA (m2)
101	ZÁDVEŘÍ	2,14
102	KOUPELNA	1,89
103	POKOJ	8,77
104	KUCHYNĚ	6,88
105	POKOJ	17,65
106	ZÁDVEŘÍ	2,1
107	KOUPELNA	2,02
108	POKOJ	6,57
109	KUCHYNĚ	10,01
110	POKOJ	18,67
111	ZÁDVEŘÍ	2,18
112	KOUPELNA	1,49
113	POKOJ	8,8
114	KUCHYNĚ	7,24
115	POKOJ	18,06
116	ZÁDVEŘÍ	1,6
117	KOUPELNA	2,1
118	KUCHYNĚ	9,09
119	POKOJ	9,09
120	POKOJ	20,3

DEMONTÁŽE:

- OSEKÁNÍ 100 % OMÍTKY Z ULIČNÍ STRANY A NA ŠTÍTOVÝCH STĚNÁCH.
- DEMONTÁŽ SVODŮ A ŽLABŮ, ZPĚTNÁ MONTÁŽ
- DEMONTÁŽ SVODŮ HROMOSVODU, ZPĚTNÁ MONTÁŽ
- DEMONTÁŽ BRÁNY
- DEMONTÁŽ VYČNÍVAJÍCÍCH PRVKŮ NA FASÁDĚ (KABELY, KONZOLY)
- DEMONTÁŽ CEDULÍ (NÁZEV ULICE, ČÍSLO POPISNÉ), ZPĚTNÁ MONTÁŽ

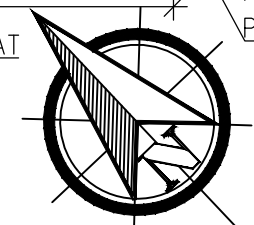

ODPOV. PROJEKTANT:	VYPRACOVAL:	PARÉ:	dnprojekce s.r.o. Kamenec 1685 768 61 Bystřice pod Hostýnem e-mail: dnprojekce@dnprojekce.cz		
ING. JANA VALENTOVÁ	ING. JANA VALENTOVÁ		ČKAIT:	1202242	FORMÁT: A3
STAVEBNÍK: MĚSTO BYSTRICE POD HOSTÝNEM MASARYKOVO NÁMĚSTÍ 137, BpH	PARCELA: st.422		Č. ZAK:	19.II.003	VÝKRES:  ST01
AKCE: STAVEBNÍ ÚPRAVY RODINNÉHO DOMU PŘEROVSKÁ 362 768 61 BYSTRICE POD HOSTÝNEM	MÍSTO: BYSTRICE p.H.		DATUM:	02/2019	
PŘÍLOHA: PŮDORYS 1NP – STAVAJÍCÍ STAV			STUPEŇ:	DVZ	MĚŘÍTKO: 1:100
			OBJEKT:	S0.01	