


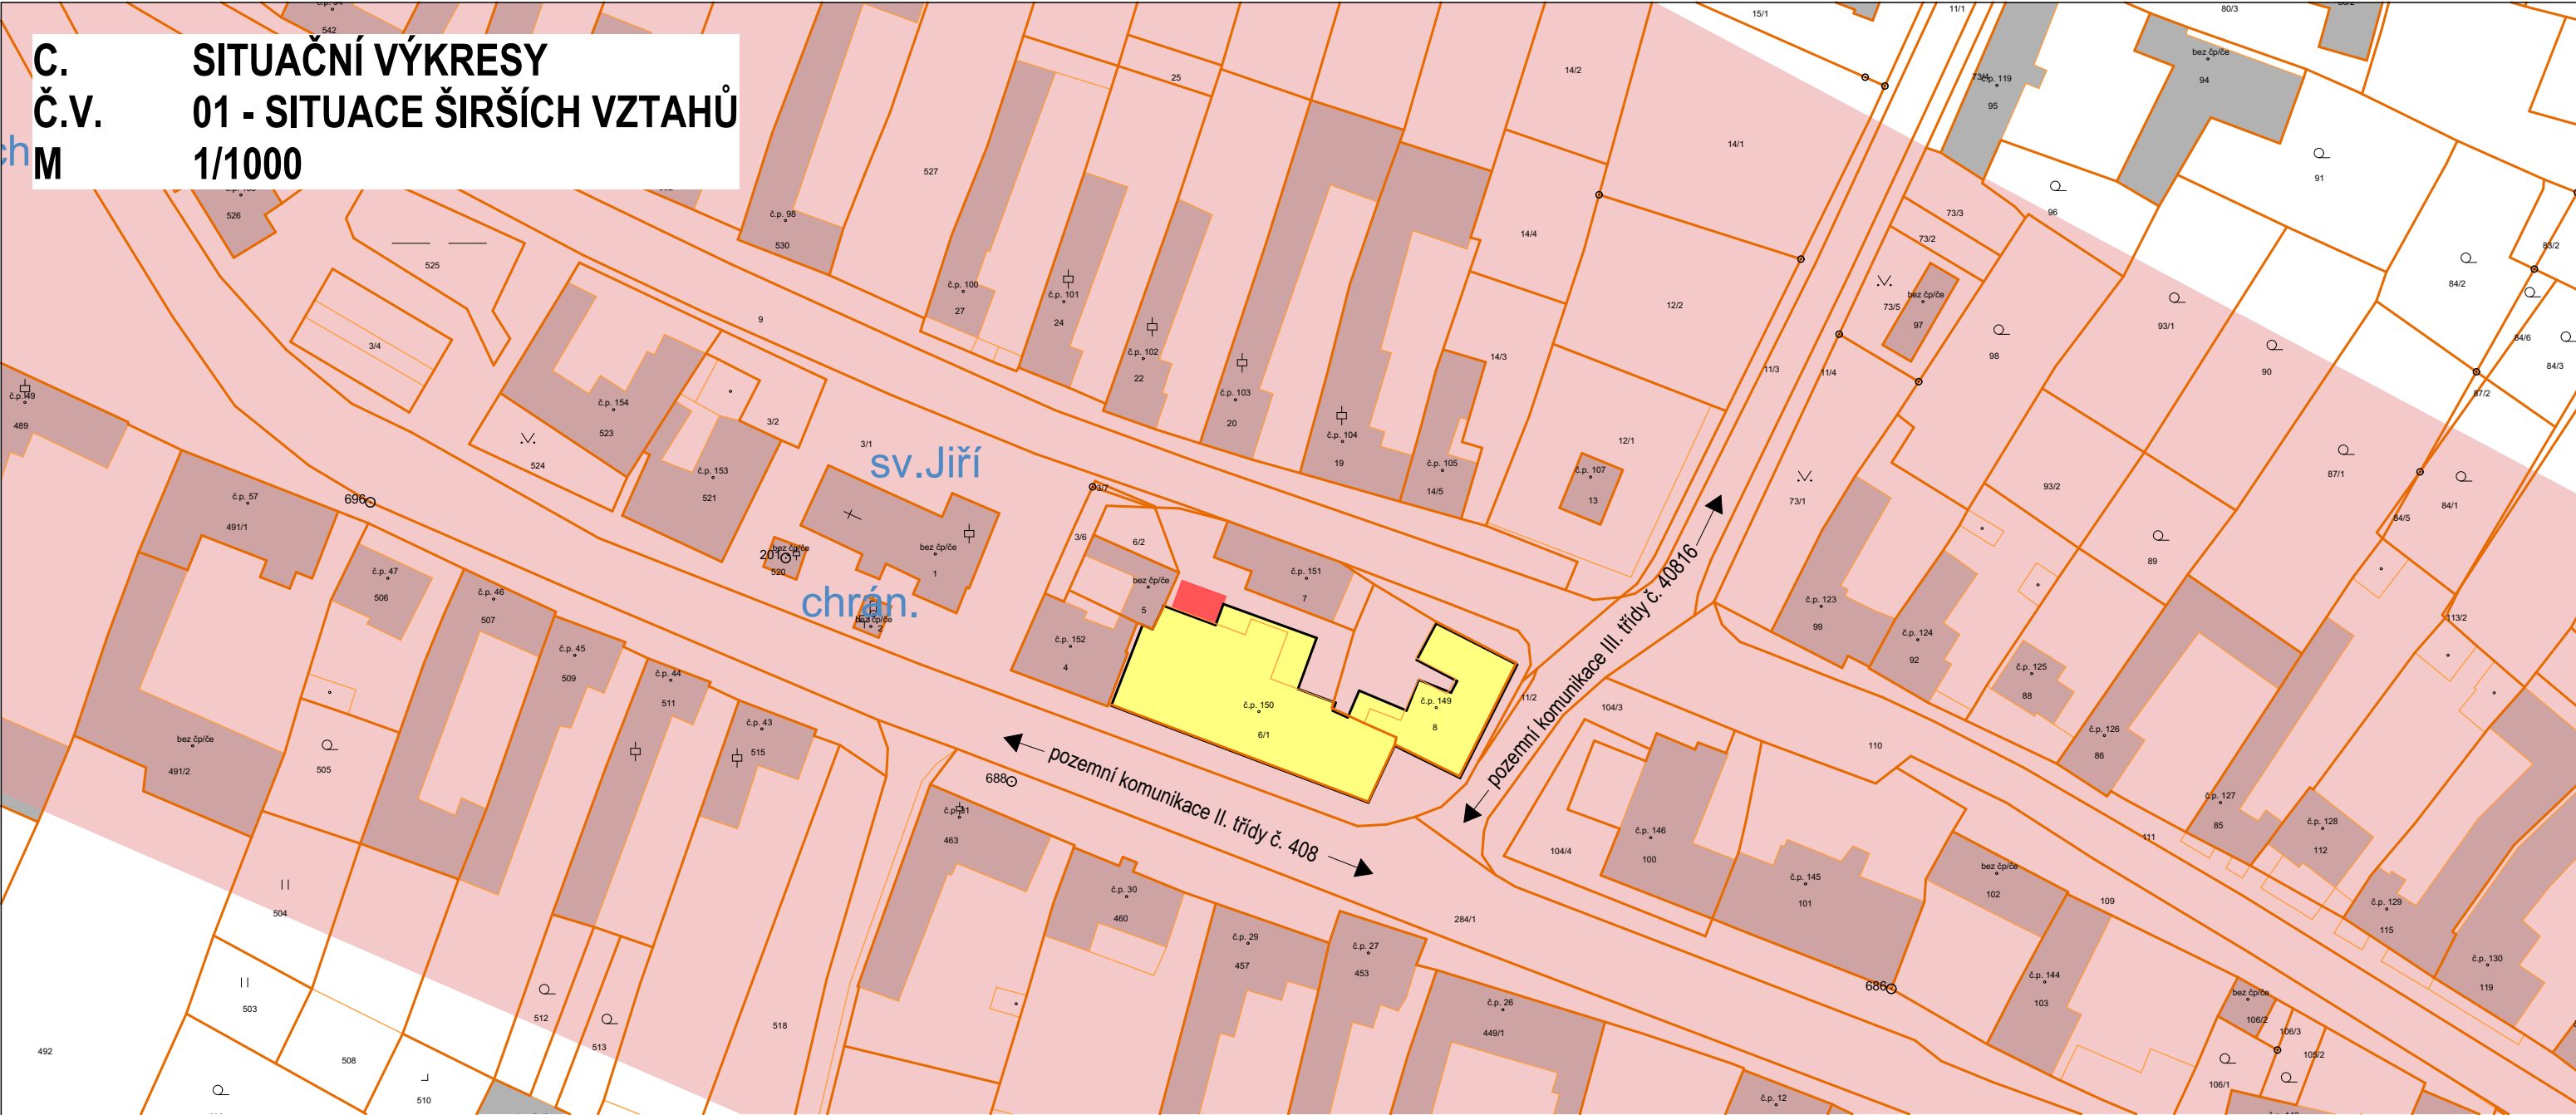

C.Č.V.M

SITUAČNÍ VÝKRESY01 - SITUACE ŠIRŠÍCH VZTAHŮ1/1000



LEGENDA ZNAČENÍ

- Řešená stavba
- Sousední stavby
- Území s archeologickými nálezy II. kategorie
- Přístavba pergoly

 	Projekce: Projektant: Zodp. projektant:		Projekt.Shop Ing. Pavel Jenerál Ing. Aleš Dlabaja		1. máje 676 02 Mor. Budějovice IČ: 07949081	
	Investor: Sídlo investora: Místo stavby:		Městys Štítary Štítary 149, 671 02 Šumná číslo parcely 6/1 a číslo parcely 8 v kat. území Štítary na Moravě (763870)		datum: 12/2021 stupeň PD: DSP stav. úřad: ŠUMNÁ formát: 2xA4 měřítko: 1:1000	
C. SITUAČNÍ VÝKRESY - NOVÉ AKCE: ŠTÍTARY - REKONSTRUKCE KULTURNÍHO DOMU A PŘÍSTAVBA PERGOLY SITUACE ŠIRŠÍCH VZTAHŮ					Č.v. C.1-N	