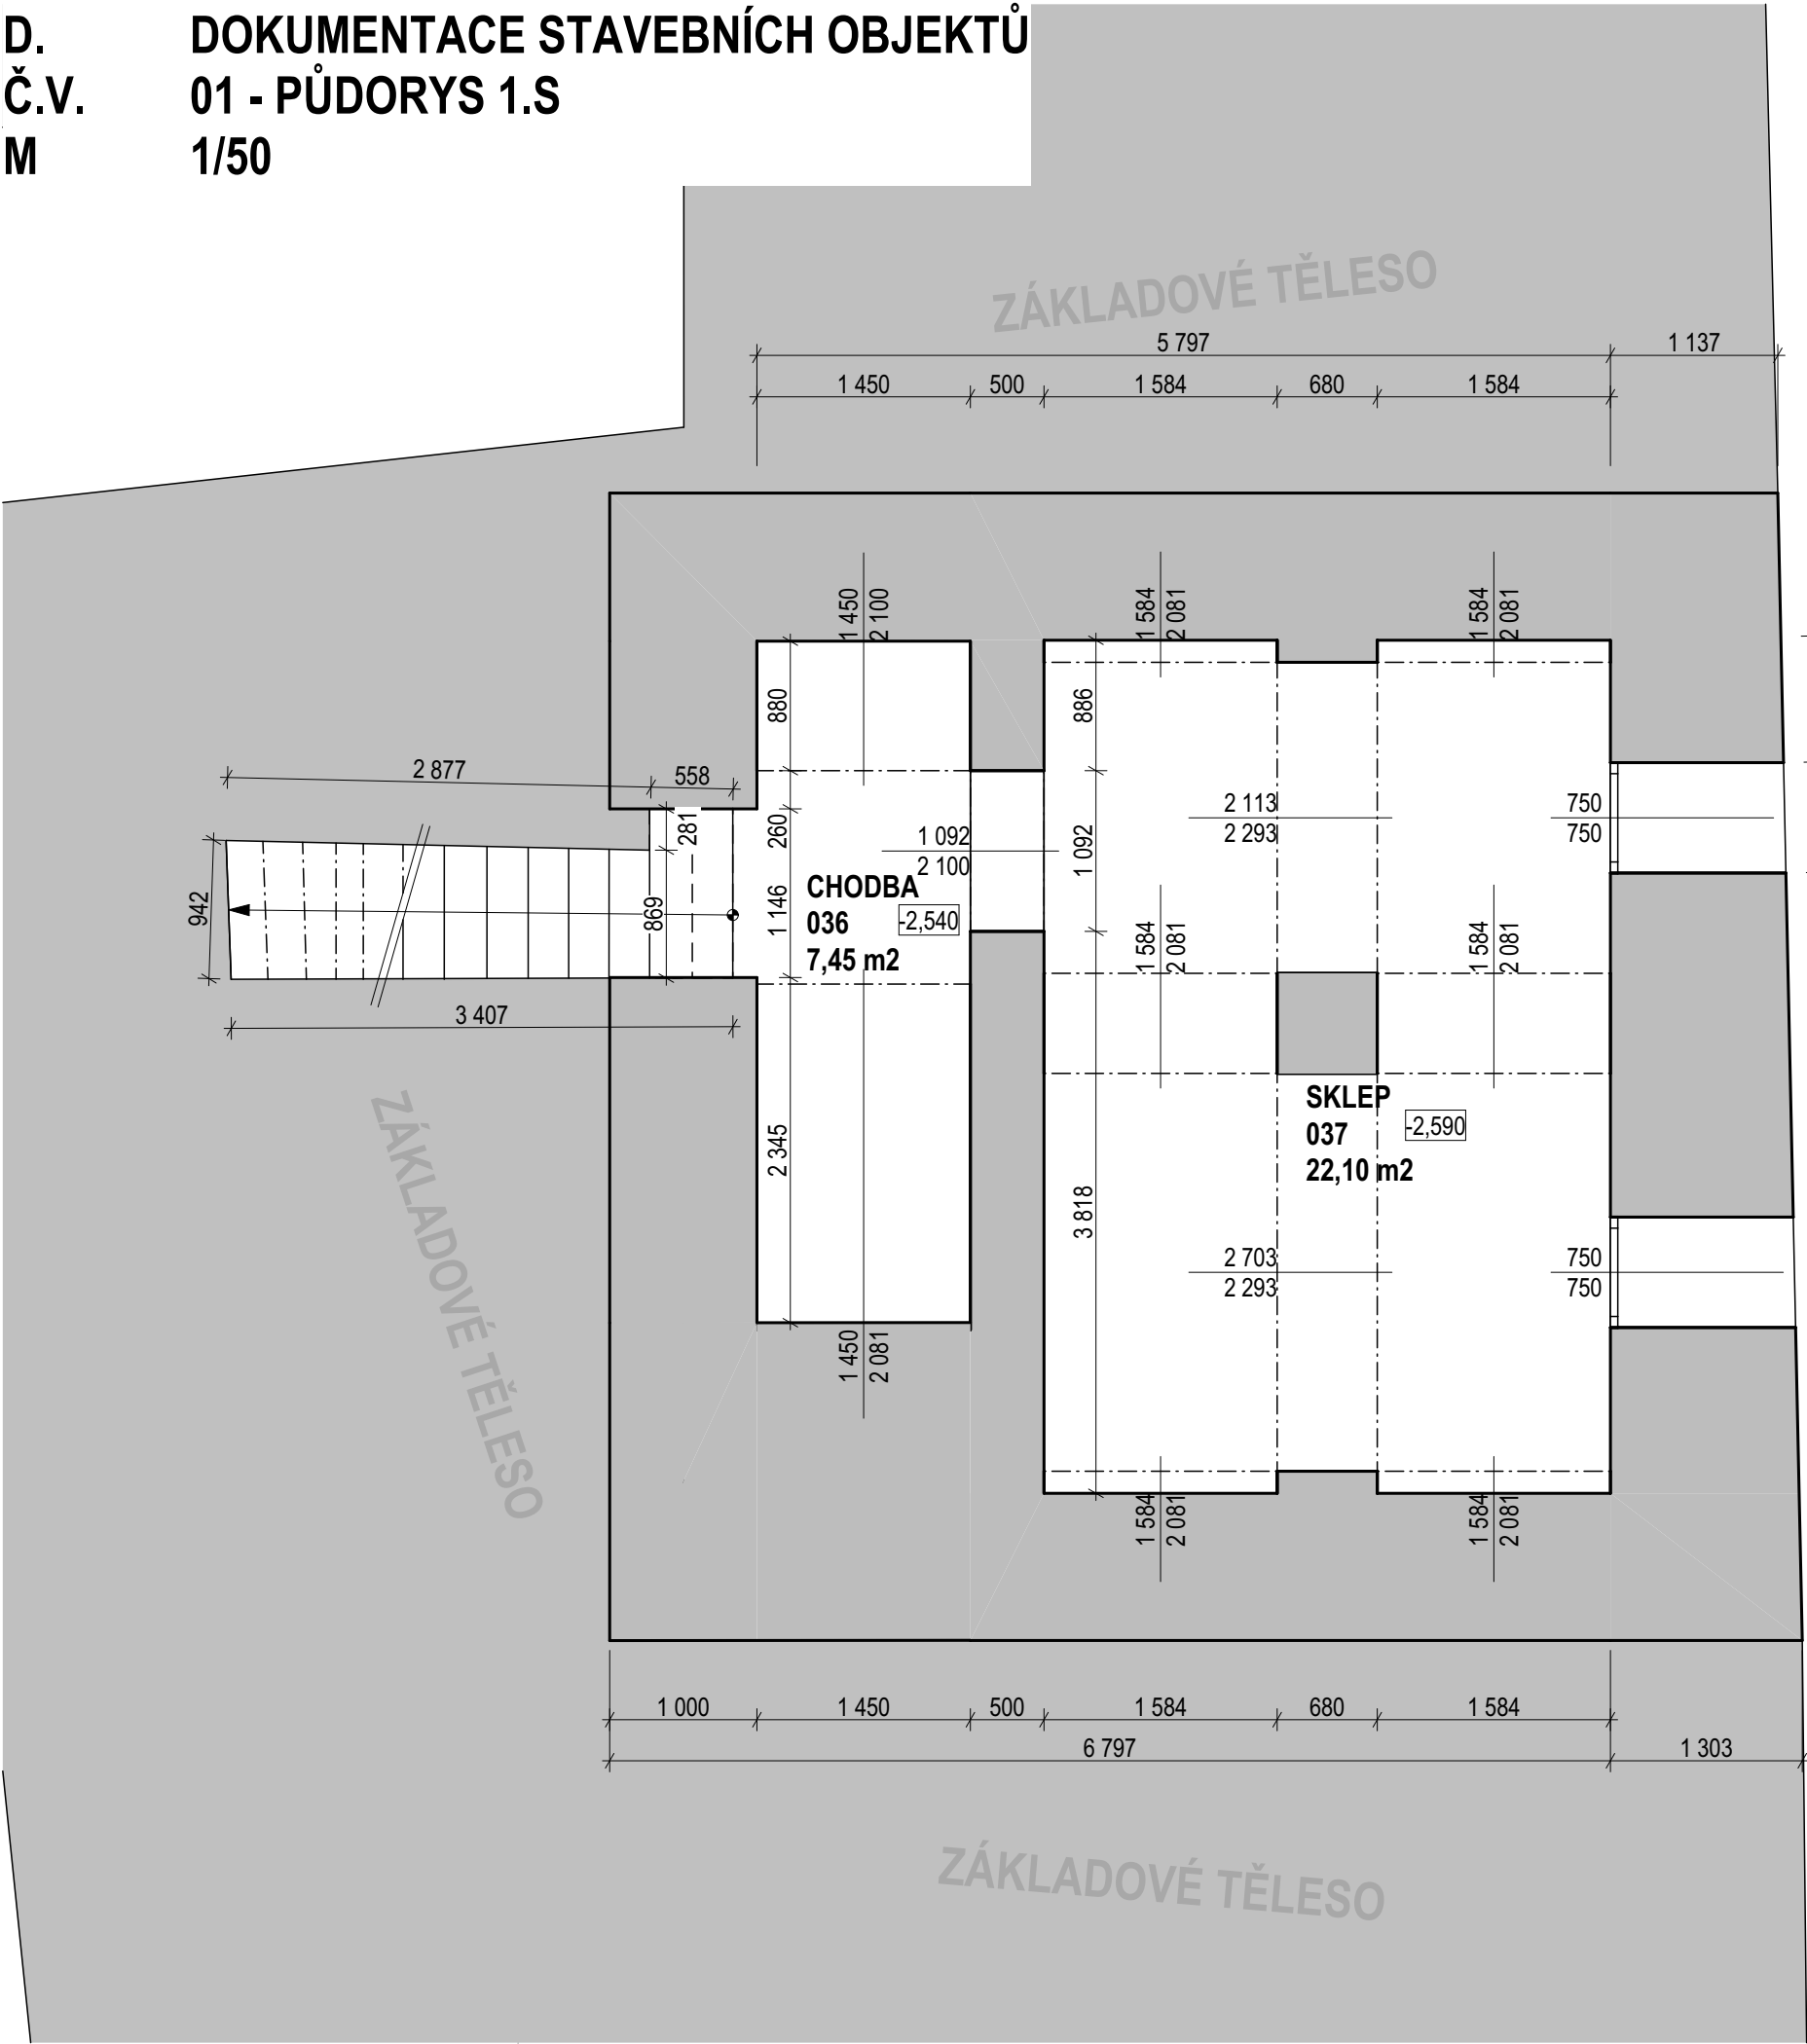

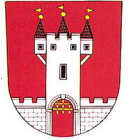


D.
Č.V.
M

DOKUMENTACE STAVEBNÍCH OBJEKTŮ
01 - PŮDORYS 1.S
1/50



Tabulka místností celkem					
Podlaží	Č.	Název místnosti	Plocha (m2)	Světlá výška (mm)	Nášlapná vrstva
1.S					
	036	CHODBA	7,45	1525-2100	Betonová mazanina
	037	SKLEP	22,10	1955-2240	Betonová mazanina
			29,54 m²		

<div> </div>	Projekce: Projektant: Zodp. projektant:	Projekt.Shop Ing. Pavel Jenerál Ing. Aleš Dlabaja	1.máj 21 676 02 Mor. Budějovice iČ: 07949081
	Investor: Sídlo investora: Místo stavby:	Městys Štítary Štítary 149, 671 02 Šumná číslo parcely 6/1 a číslo parcely 8 v kat. území Štítary na Moravě (763870)	datum: 10/2021 stupeň PD: SKUTEČ. stav. úrad: ŠUMNÁ formát: 6xA4 měřítko: 1:50
	D. DOKUMENTACE STAVEBNÍCH OBJEKTŮ - STÁVAJÍCÍ STAV AKCE: ŠTÍTARY - REKONSTRUKCE KULTURNÍHO ZAŘÍZENÍ A PŘÍSTAVBA PERGOLY		Č.V. D.01-S