


D.1.1 ARCHITEKTONICKO STAVEBNÍ ŘEŠENÍ
Č.V. 10 - ZÁKLADOVÉ KONSTRUKCE - NOVÉ
M 1/25;50


PŮDORYS ZÁKLADŮ PERGOLY 1/50

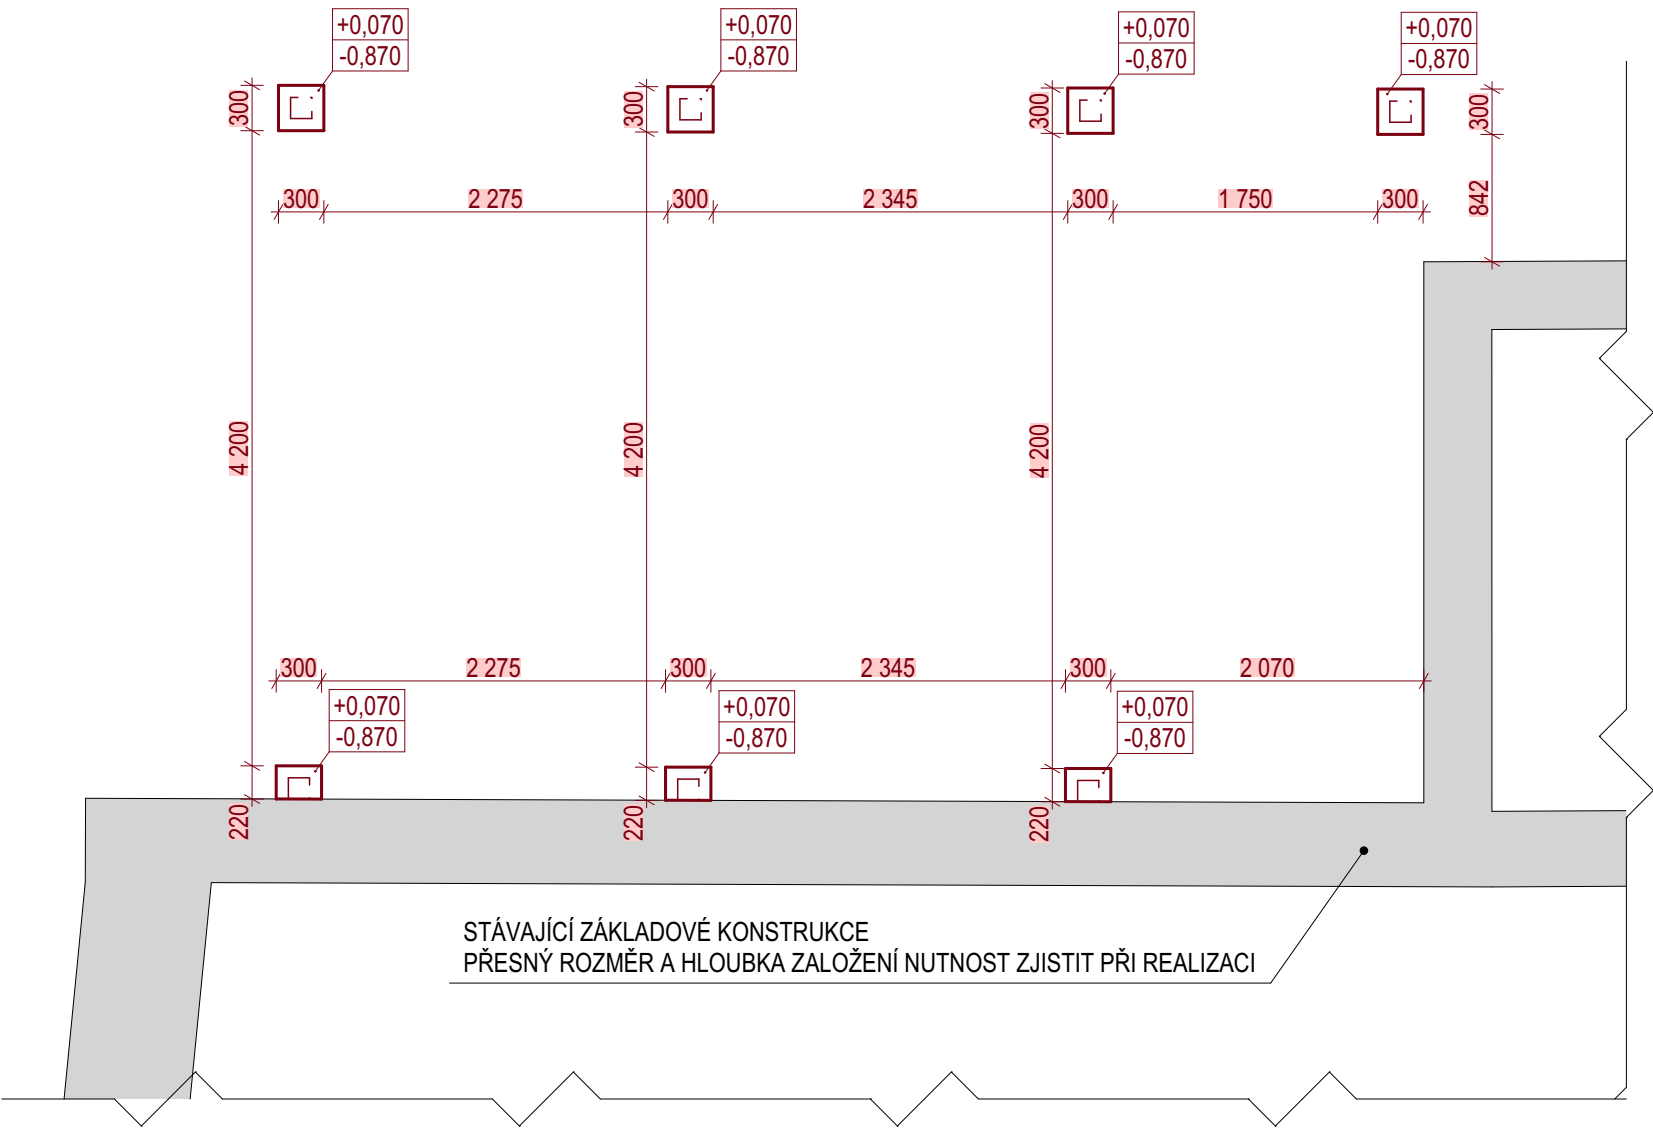


PŮDORYS ZÁKLADŮ PÓDIA 1/50




ŘEZ PERGOLOU 1/25

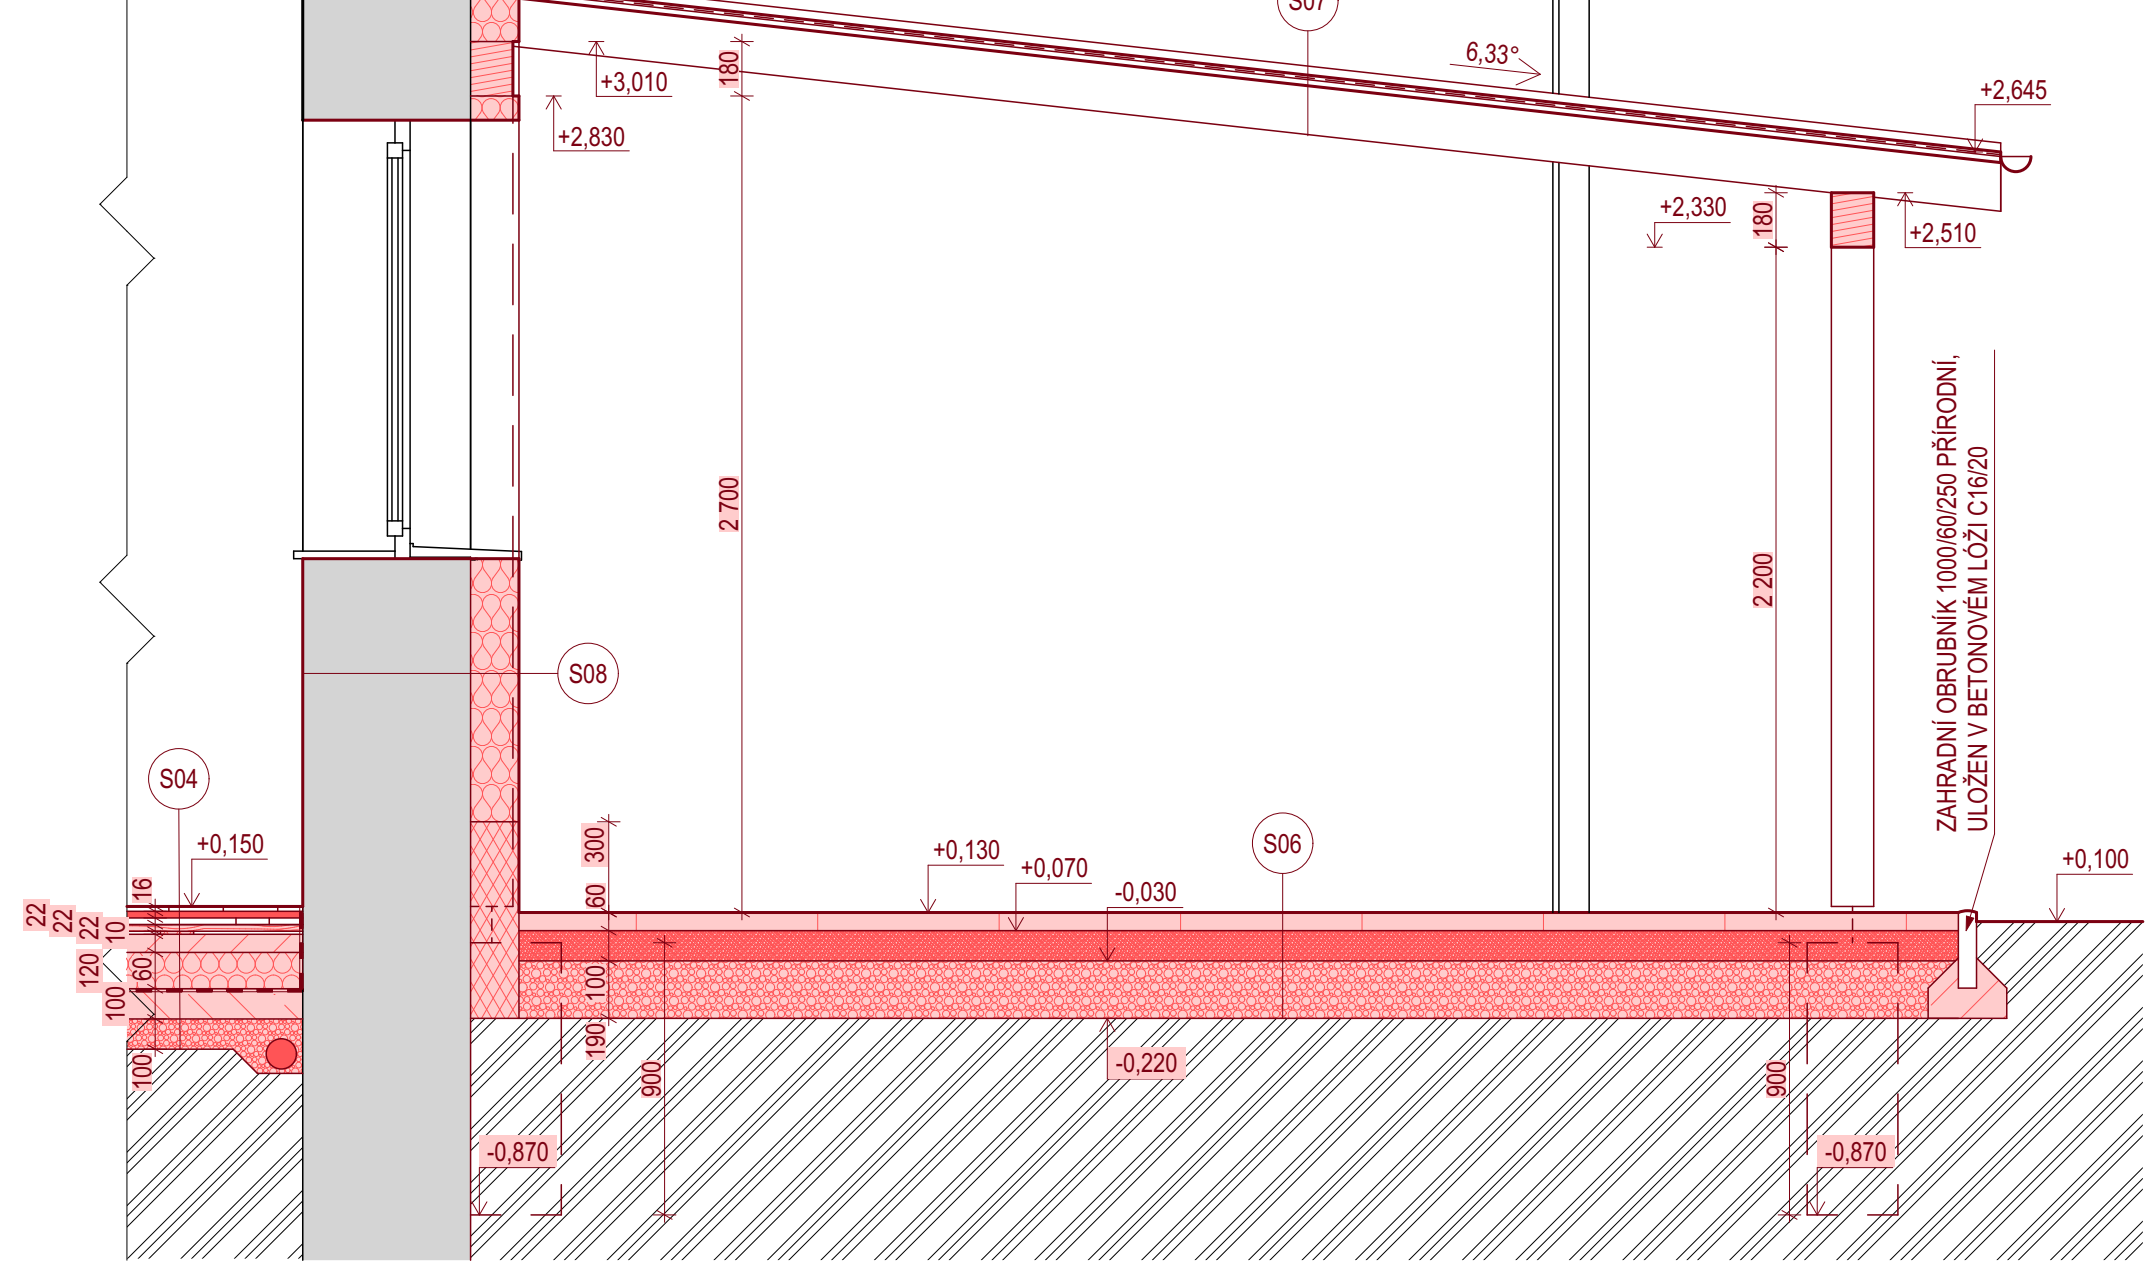

PODÉLNÝ ŘEZ PÓDIEM 1/25

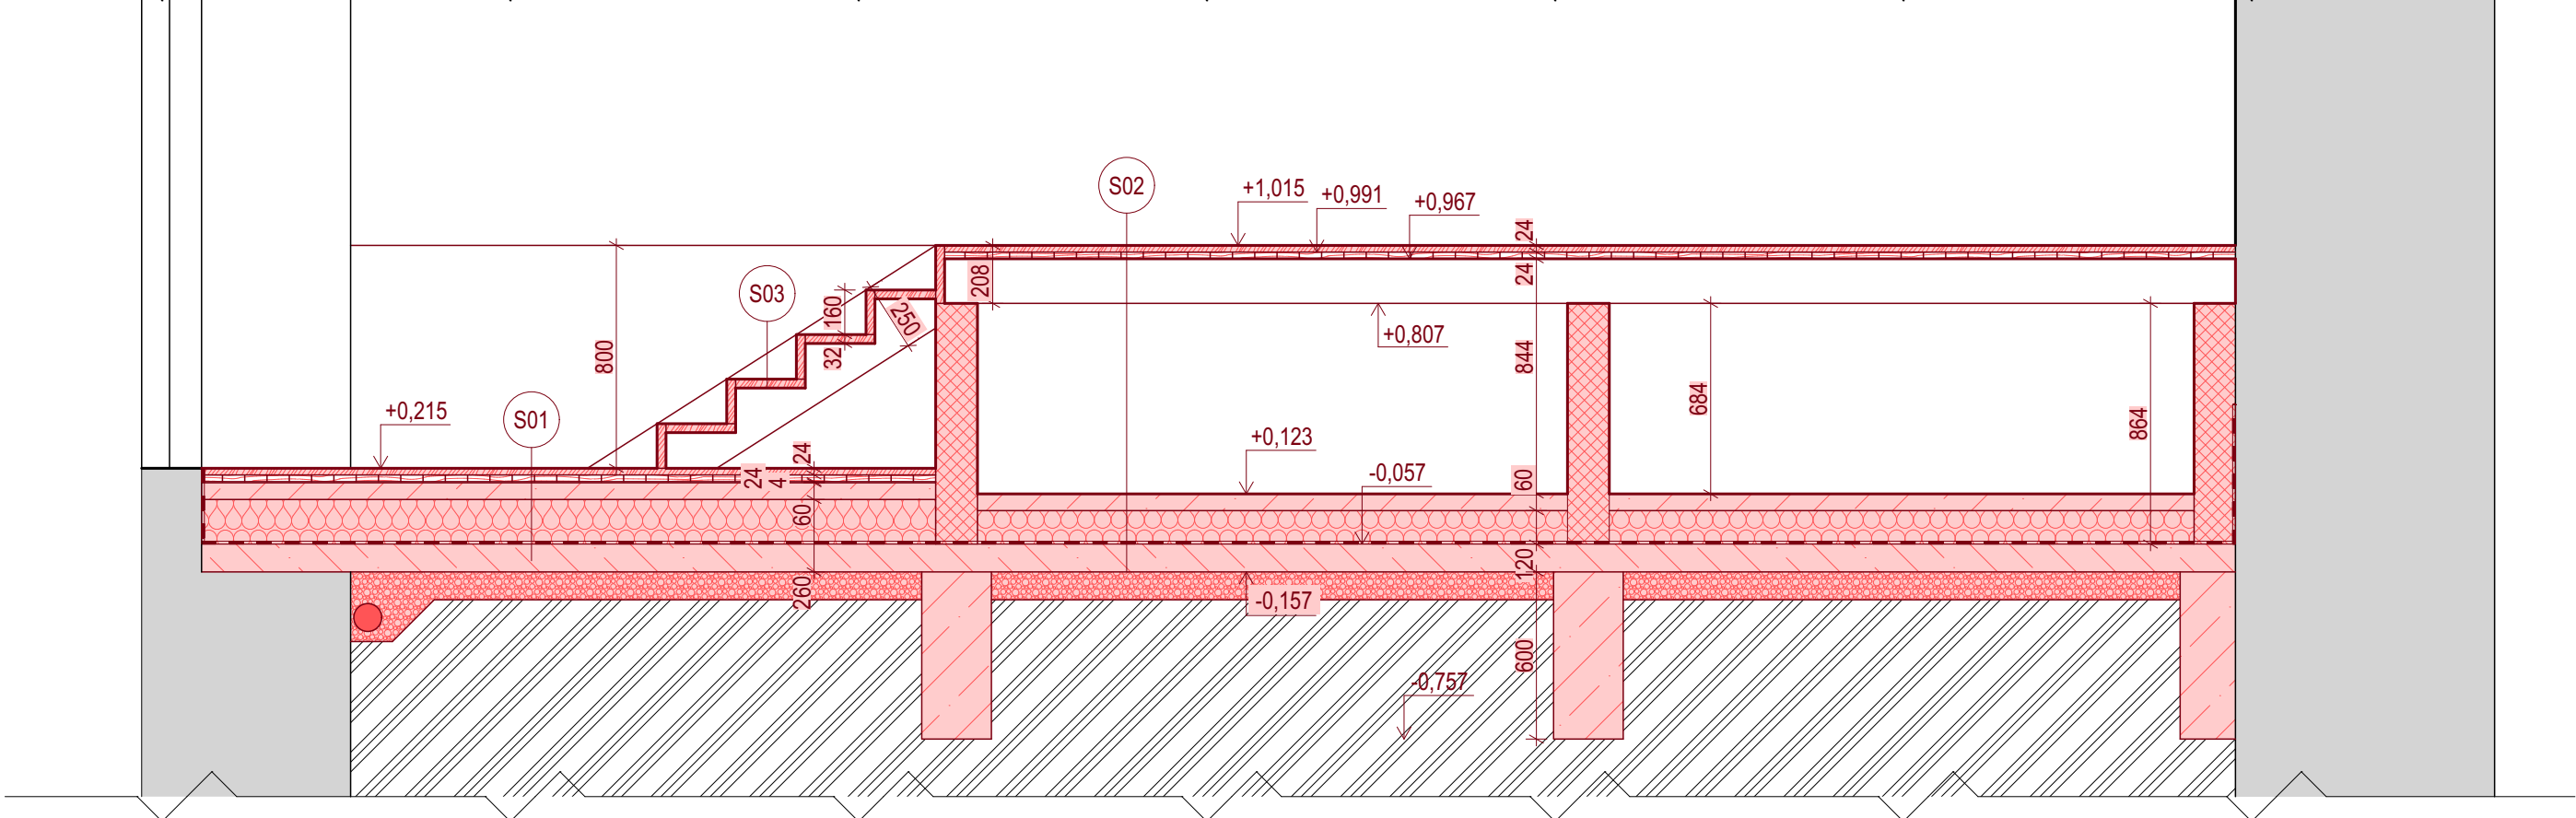

PŘÍČNÝ ŘEZ PÓDIEM 1/25

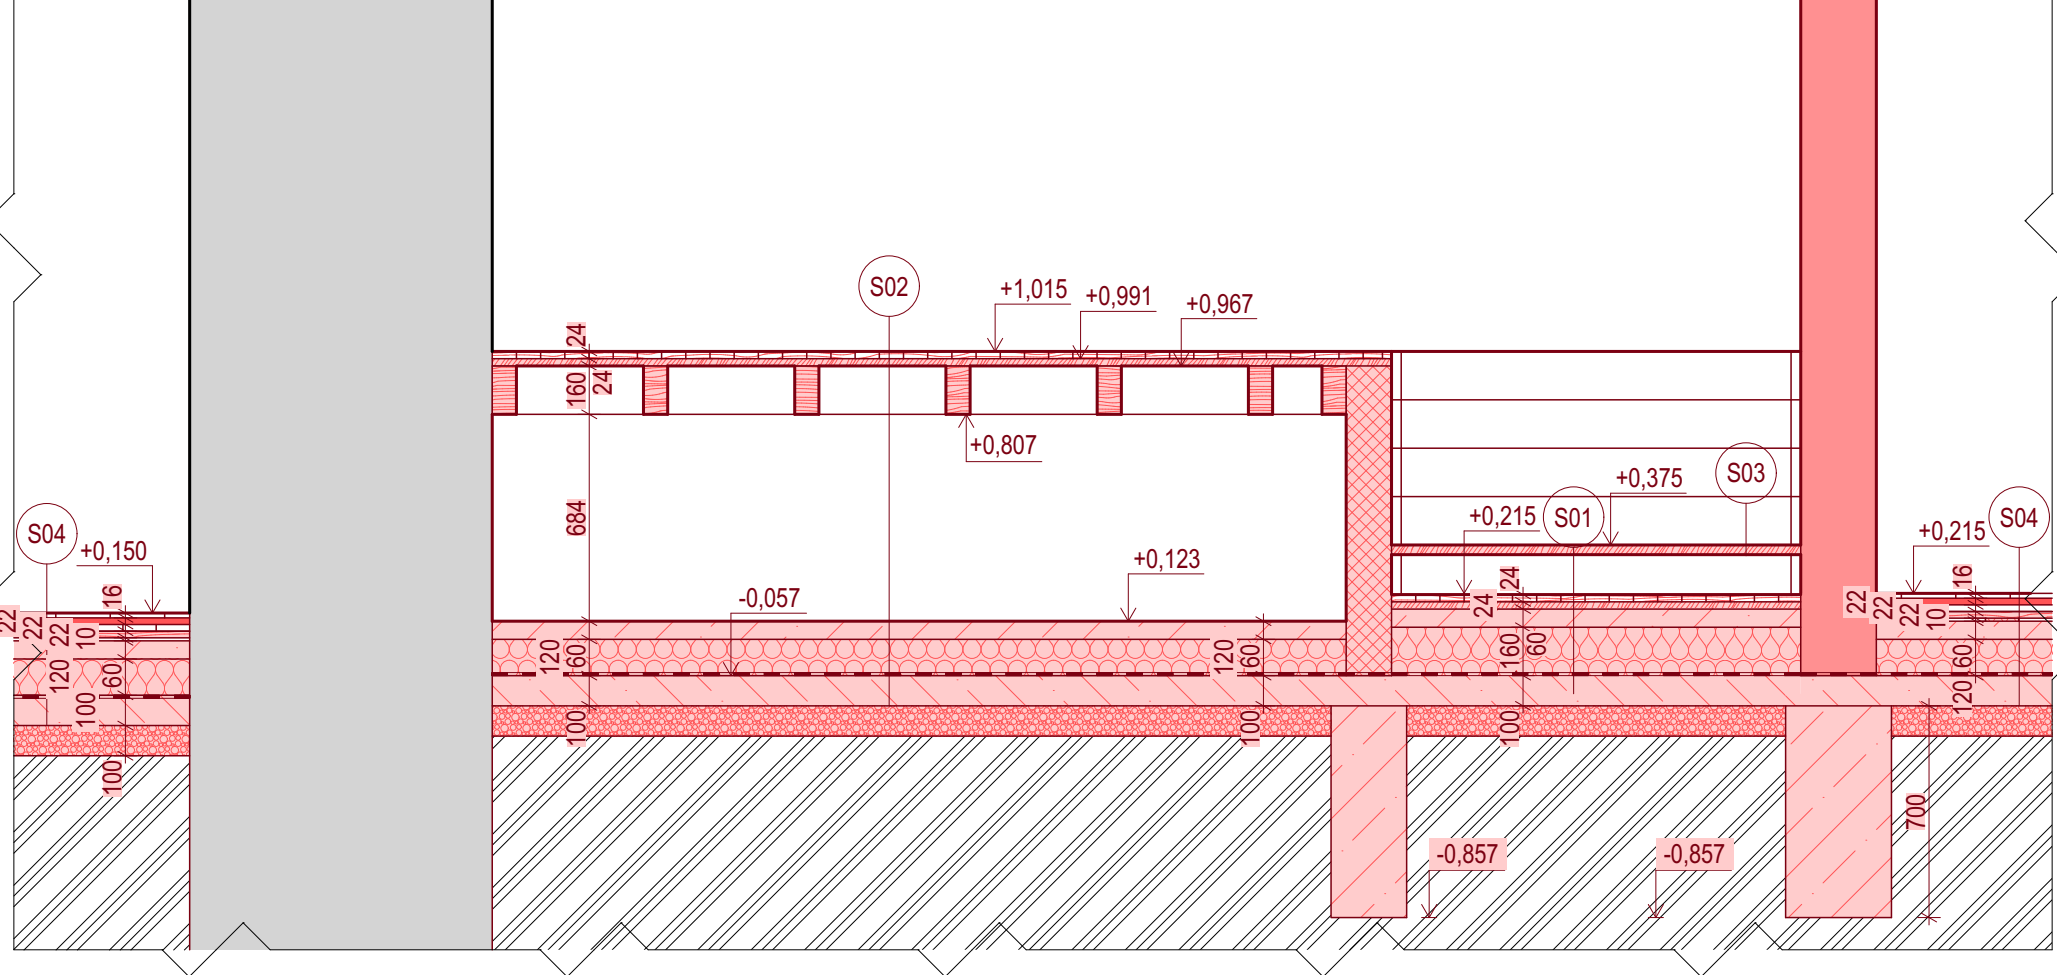

LEGENDA ZNAČENÍ - REKONSTRUKCE

	STÁVAJÍCÍ PRVKY A KONSTRUKCE
	BETONOVÉ TVÁRNICE TYPU ZTRACENÉ BEDNĚNÍ TL. 150mm, ROZMĚR 250x150x500mm, TVÁRNICE VYPLNĚNY BETONEM
	DELICÍ STĚNA Z PÓROBETONOVÝCH TVÁRNIC, ROZMĚRY 249x599x250mm, TLOUŠTKA STĚNY 250mm
	PROSTÝ BETON
	BETONOVÁ MAZANINA
	BETONOVÁ MAZANINA
	TEPELNÁ IZOLACE EPS 200
	ŠETRKOVÝ PODSYP FRAKCE 16/32
	DŘEVĚNÉ PRVKY
	PŮVODNÍ TERÉN
	HYDROIZOLAČNÍ VRSTVA

	Projekt: Projektant: Zodp. projektant:	Projekt.Shop Ing. Pavel Jenerál Ing. Aleš Dlabaja	1.máje 21 676 02 Mor. Budějovice IČ: 07949081
	Investor: Sídlo investora: Místo stavby:	Městys Štítary Štítary 149, 671 02 Šumná číslo parcely 6/1 a číslo parcely 8 v kat. území Štítary na Moravě (763870)	datum: 11/2021 stupeň PD: DSP stav. úřad: ŠUMNÁ formát: 12xA4 měřítko: 1:25;50
D.1.1 ARCHITEKTONICKO STAVEBNÍ ŘEŠENÍ - NOVÉ AKCE: ŠTÍTARY - REKONSTRUKCE KULTURNÍHO ZAŘÍZENÍ A PŘÍSTAVBA PERGOLY			Č.v. D.1.1.10-N