



**LEGENDA**

-  BETON
-  MLAT
-  MLAT - KOLEM STROMŮ
-  ŠTĚRKOVÝ TRÁVNÍK
-  BETONOVÉ PRAHY SE ZELENOU SPÁROU
-  ZELEŇ - TRAVNATÉ PLOCHY
-  ZELEŇ - KAMENITÉ PÁSMA S TRVALKAMI
-  KAMENNÁ "ŘEKA"
-  OSA "ŘEKY"
-  STÁVAJÍCÍ ZELEŇ
-  NOVĚ NAVRŽENÁ ZELEŇ (KEŘE, STROMY)
-  KOLUMBÁRIA
-  LAVIČKA
-  STOJÍCÍ KŘÍŽ Z BRONZOVÉHO PLECHU
-  KAŠNA Z BRONZOVÉHO PLECHU
-  ODPADKOVÝ KOŠ
-  NOVĚ UMÍSTĚNÝ SLOUP VO

**KAMENNÁ "ŘEKA"**

RUČNĚ (SMĚROVĚ PO PROUDU) NA HRANU SKLÁDANÝ KÁMEN VYTVÁŘEJÍCÍ ILUZI PROUDÍCÍ VODY. BRIDLICE ŠTĚPKA ŠEDÁ 75-300 mm NEBO JINÝ CHARAKTEREM PODOBNÝ KÁMEN.

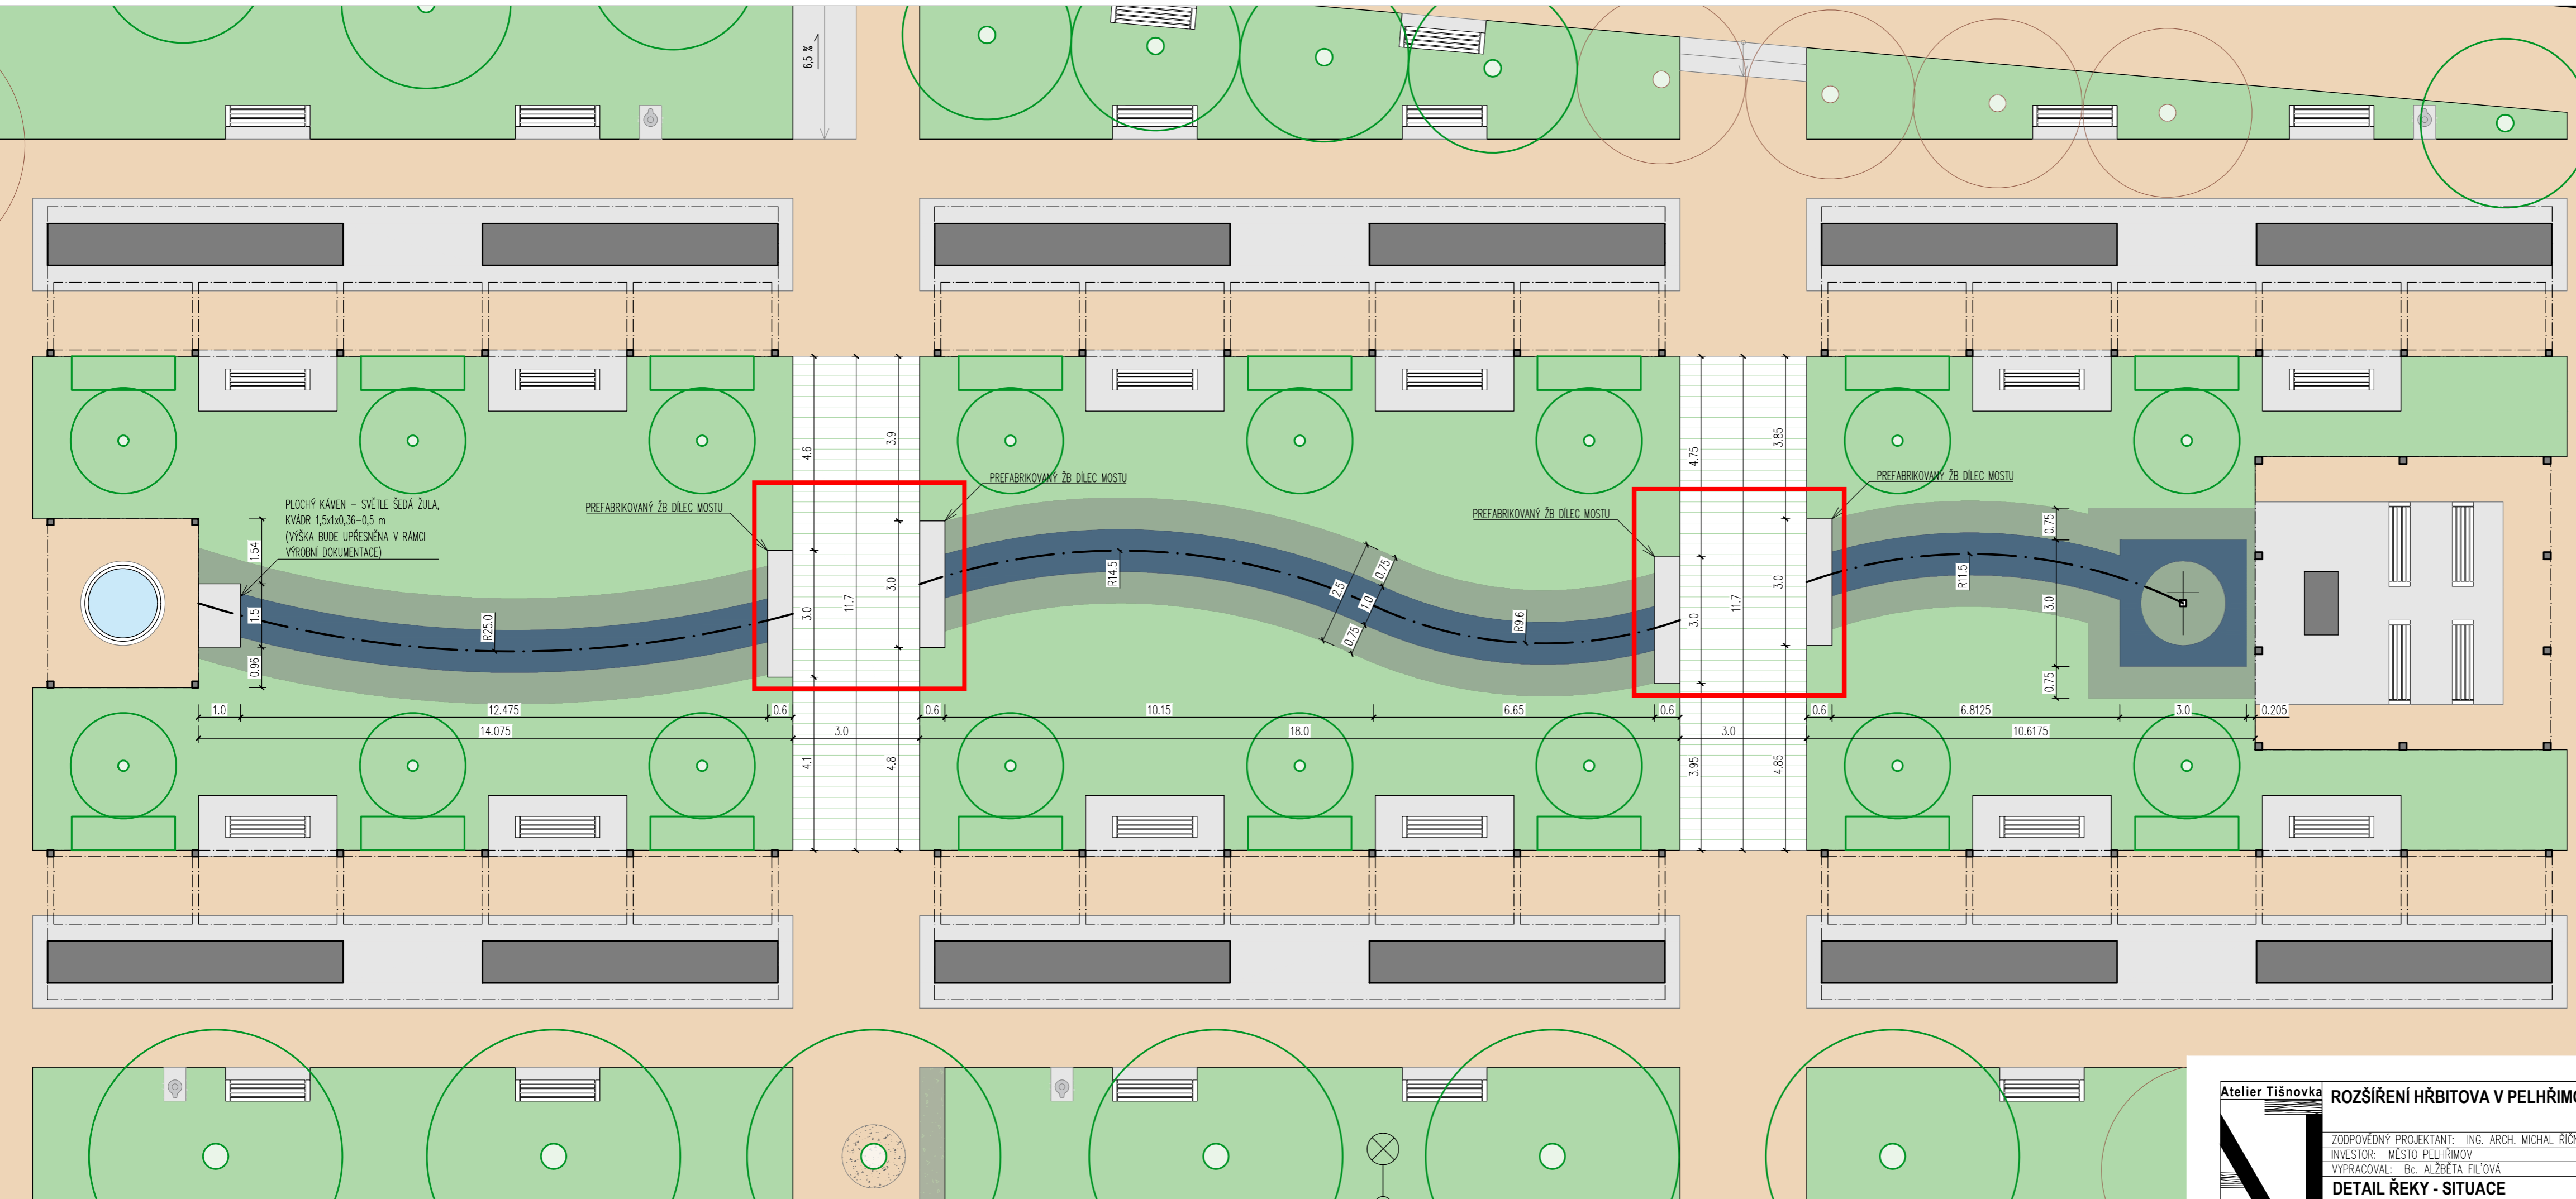

	<b>ROZŠÍŘENÍ HŘBITOVA V PELHŘIMOVĚ - 1. ETAPA</b>		SOUŘAD. SYSTÉM: JTSK, VÝŠK. SYSTÉM: BpV
	ZODPOVĚDNÝ PROJEKTANT: ING. ARCH. MICHAL ŘIČNÝ, ING. ARCH. PETR TODOROV INVESTOR: MĚSTO PELHŘIMOV VYPRACOVAL: Bc. ALŽBĚTA FIL'OVÁ		DATUM: LEDEN 2024 MĚŘÍTKO: 1:100 FORMÁT: 735x297
	<b>DETAIL ŘEKY - SITUACE</b>		Č.VÝKRESU: <b>37</b>
	STUPEŇ: DPS		