


PŮDORYS STŘECHY

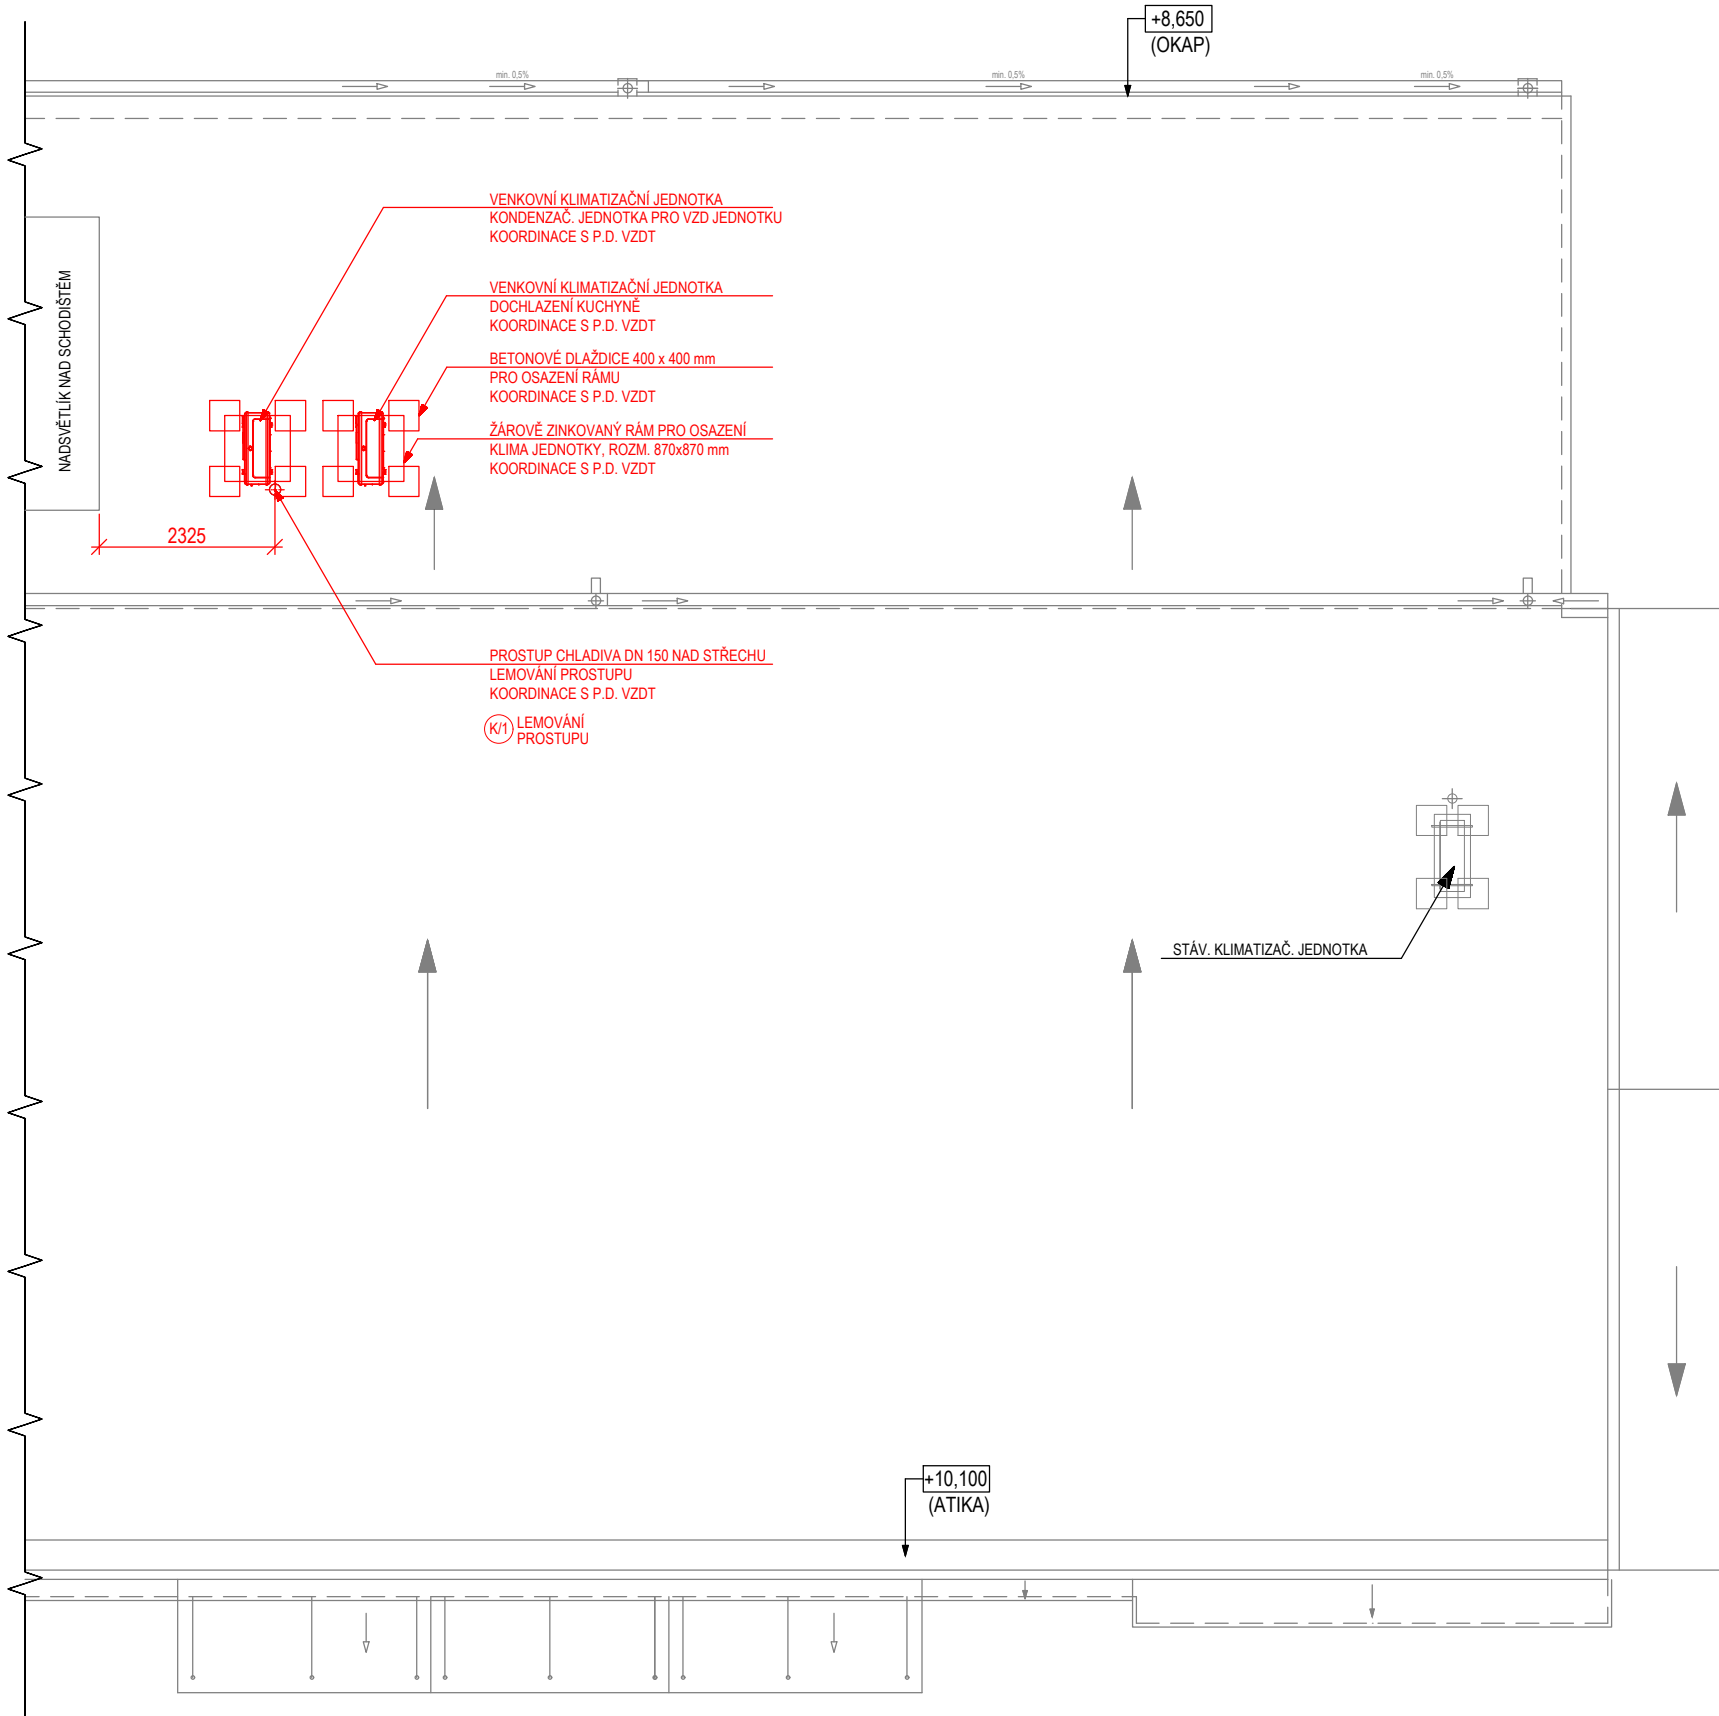

POZNÁMKY:

PODKLADY PRO ZPRACOVÁNÍ STÁVAJÍCÍ P.D. JSOU PŘEVZATY OD FY ATELIER POLÁCH & BRAVENEC s.r.o., KTERÁ ZPRACOVÁVALA PROJEKT PRO REKONSTRUKCI MKZ ŠTERNBERK V ROCE 2016.
PO ŘEŠÍ POUZE REKONSTRUKCI VZDT A JEJÍ NEJBLIŽŠÍ NÁVAZNOST NA STÁVAJÍCÍ KONSTRUKCI. JEDNÁ SE PŘEVÁŽNĚ O ÚPRAVU STÁVAJÍCÍCH PROSTUPŮ STĚNAMI A STROPY.

V RÁMCI FASÁDY A STŘECHY NEBUDOU PROVEDENY NOVÉ STAVEBNÍ OTVORY. V MÍSTĚ STŘEŠNÍHO PLÁŠTĚ Z KERAMICKÉ KRYTINY BUDE UPRAVEN PROSTUP STÁVAJÍCÍ VZDT POTRUBÍ. PD VZDT PRACUJE S ŘEŠENÍM TAK, ABY STÁVAJÍCÍ VZHLED BUDOVY ZŮSTAL BEZE ZMĚN.

STÁVAJÍCÍ VZDT VYBAVENÍ BUDE DMT A BUDE NAHRAZENO NOVÝM.

NOVÉ VZDT POTRUBÍ BUDE VYVEDENO NAD STŘECHU, KDE BUDE UPRAVEN PROSTUP STŘEŠNÍM PLÁŠTĚM Z 500/250 mm NA 500/500 mm. STÁVAJÍCÍ STŘECHA JE V TOMTO PROSTORU VALBOVÁ TVARU "L". TVOŘENA KROKEVNÍ SOUSTAVOU. STŘECHA JE POKRYTA KERAMICKOU KRYTINOU (ROZEBRÁNÍ V MÍSTĚ PROSTUPU), VYŘÍZNUTÍ STÁV. POJISTNÉ HYDROIZOLACE, PRŮRAZ DŘEVĚNÝM BEDNĚNÍM. (PŘEDPOKLAD SKLADBY). PO REALIZACI VZDT POTRUBÍ BUDE NOVĚ NAVAŘEN PŘÍŘEZ POJISTNÉ HYDROIZOLACE A PROVEDE SE NOVÉ OPLECHOVÁNÍ PROSTUPU. KCE STŘECHY BUDE ROZEBRÁNA POUZE V NEJNUTNĚJŠÍ PLOŠE.

NOVÉ POTRUBÍ CHLADIVA BUDE VYVEDENO SKRZ BETONOVÝ STROP NAD MÍSTNOSTÍ Č.204. PRŮRAZ BUDE DN150. SKLADBA STŘECHY SE PŘEDPOKLÁDÁ BETONOVÁ STROPNÍ DESKA, ASFALTOVÁ PAROZÁBRANA, TEPELNÁ IZOLACE, HYDROIZOLACE A POVLAKOVÁ STŘEŠNÍ KRYTINA. STŘECHA PO PROSTUPU CHLADIVA BUDE ZAPRAVENA A ZAJIŠTĚNA JEJÍ ODOLNOST PROTI POVĚTRNOSTNÍM VLIVŮM.

K/1 - LEMOVÁNÍ PROSTUPU CHLAZENÍ DN 150 - PROSTUP POVLAKOVOU KRYTINOU. CELOPLOŠNĚ NAVAŘENÍ MANŽETY K FÓLII V PLOŠE A STAŽENÍ OCELOVOU OBJÍMKOU.

K/2 - LEMOVÁNÍ PROSTUPU VZDT POTRUBÍ 500x500 mm - PROSTUP KERAMICKOU SKLÁDANOU KRYTINOU STŘECHY SE SKLONEM 30 - 43°. RŠ cca 400 mm, TYP ČSN 73 3610. DODÁVKA VČETNĚ MONTÁŽE, MATERIÁL TITANZINKOVÝ PLECH tl. 0,6 mm, PŘÍRODNÍHO VZHLEDU.



± 0,000 = VZTAŽENO KE STÁVAJÍCÍ PODLAZE 1.NP

GENERÁLNÍ PROJEKTANT Ing.Judita Bravencová, Želivského 9, 779 00 Olomouc 779 00 , IČO 471 87 689			
HLAVNÍ INŽENÝR PROJEKTU Ing.Judita Bravencová	ZODPOVĚDNÝ PROJEKTANT Ing.Robert Bravenec	PROJEKTANT Ing.Vladimíra Procházková	ING.BRAVENCOVÁ JUDITA autorizovaný technik v oboru ústřední vytápění a vzduchotechnika Želivského 9, Olomouc 772 00 IČO:47187689 DIČ:CZ-7154205344
MÍSTO Šternberk	OBEC Šternberk	KRAJ Olomoucký	
INVESTOR Město Šternberk, Horní náměstí 78/16, 785 01 Šternberk	STUPEŇ DPS		
NÁZEV AKCE Restaurace Šnyt Šternberk Rekonstrukce VZDT kuchyně restaurace Šnyt Masarykova 307/20, Šternberk, k.ú.Šternberk, parc.č.2785/1			DATUM 06/2024
			MĚŘÍTKO 1:100
NÁZEV VÝKRESU PŮDORYS STŘECHY			ČÁST D.1.1
			Č.VÝKRESU 03