


P.Č. 221/1
SO 401
SO 201
SUSEDNÁ STAVBA
KÚPELE GROSSLING
P.Č.219

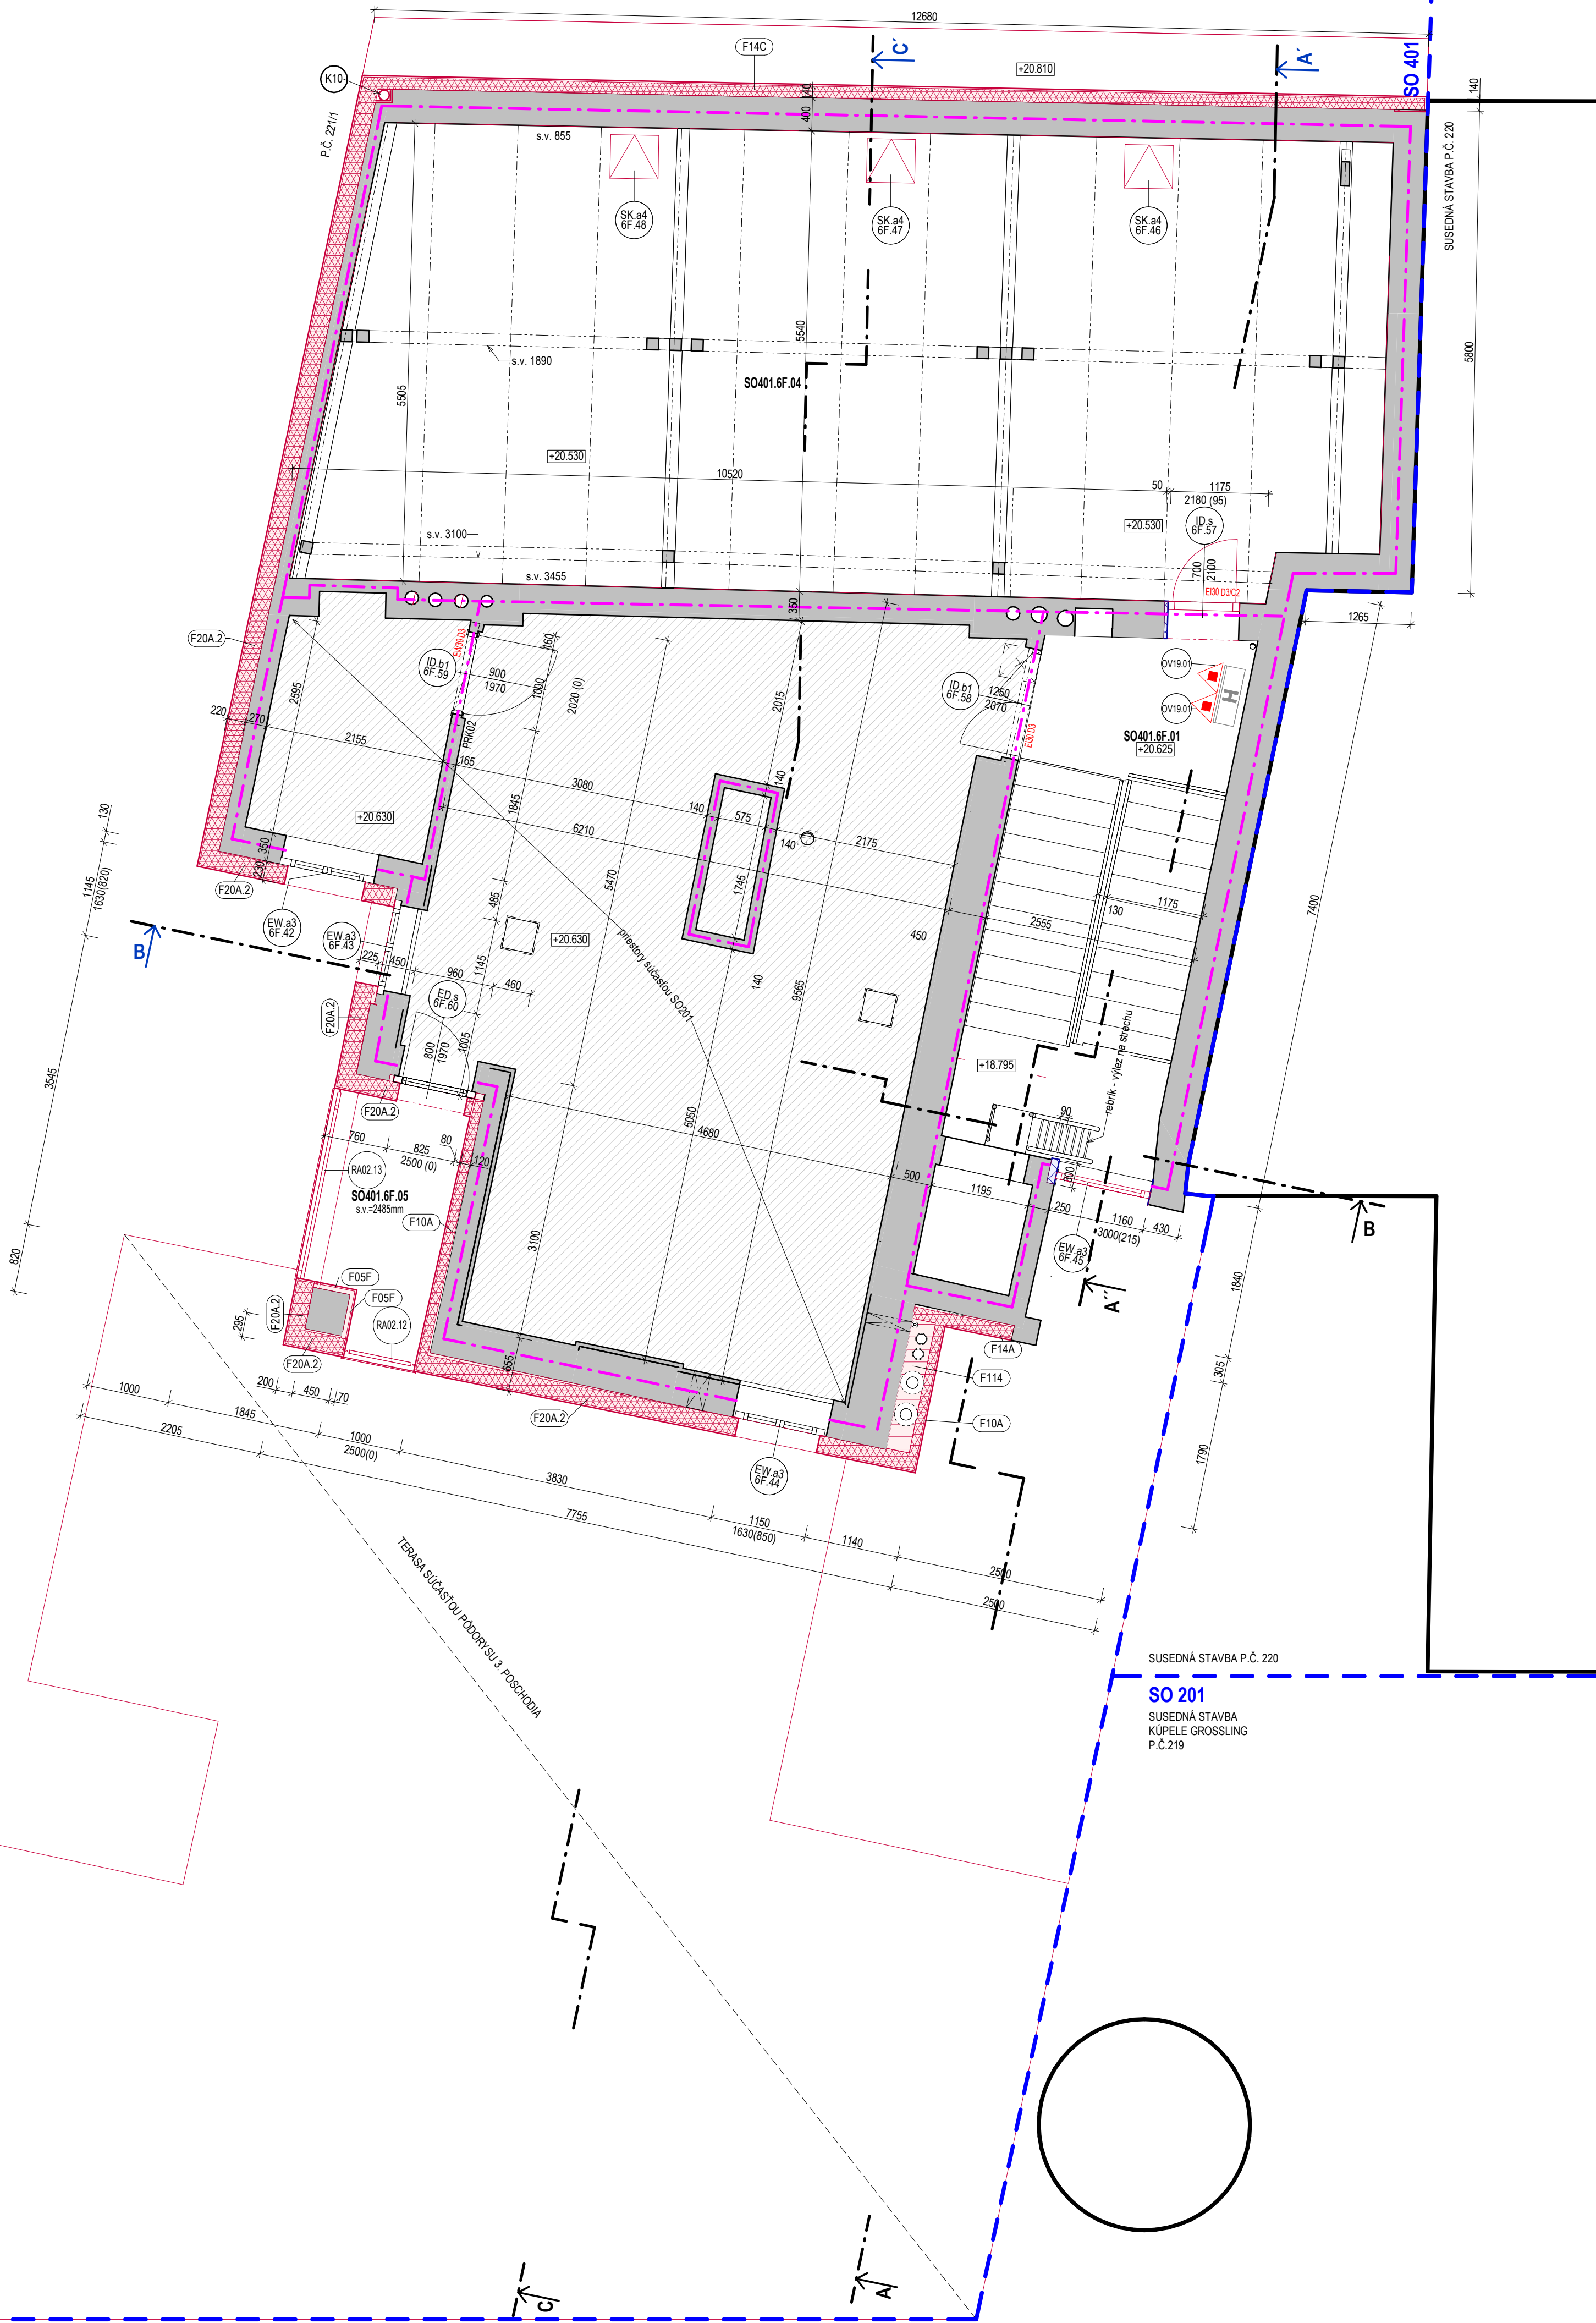

ZOZNAM MIESTNOSTÍ - 6.POSCHODIE (7.NP) / ROOM LEGEND - 6.TH FLOOR PLAN

Poznámky - Povrchové úpravy sú súčasťou PD:
2102_DRS_Stavba4_E1.02_ASR_44_PODLAHY-PODORYS
2102_DRS_Stavba4_E1.02_ASR_50_PODLAHY-PODORYS
2102_DRS_Stavba4_E1.02_ASR_60_STENY-PODORYS

Čís M. / Room No.	Názov miestnosti / Room name	Plocha / Area (m²)	Svetlá výška / Room height (mm)	Povrchová úprava / Surface finish	Stena / Wall	Strop / Ceiling	Poznámka / Note
SO401	Rekonštrukcia budovy na Vajanského nábreží / reconstr. of Vajanského building						
SO401.6F.01	schodisko / staircase	16.16	-	-	Vyspraviť omietku + maľba	Vyspraviť omietku + maľba	-
SO401.6F.04	sklad / storage	69.10	855-3455	Protiprašný náter	Vyspraviť omietku + maľba	-	protipožiarne náštiek na nosné profily krovu na 30 minút
SO401.6F.05	terasa / terrace		2485	Dlažba	Vonkajšia omietka + maľba	Vonkajšia omietka + maľba	-

Celková plocha / Gross Area: 85.26

LEGENDA FAREBNÝCH ZNAČENÍ

- Pôvodné konštrukcie súvisiace PD: 2102_DRS_Stavba4_E1.01_BP
- Nové konštrukcie pozí celú PD: 2102_DRS_Stavba4_E1.02_ASR
- Nové statické konštrukcie pozí PD: 2102_DRS_Stavba4_E1.04_ST

LEGENDA MATERIÁLOV

- Murovaná konštrukcia (súčasťou PD statika)
- Murovaná konštrukcia - plná pálená tehla

LEGENDA SKLADIEB

- Fasádne konštrukcie pozí PD: E1.02_ASR

LEGENDA ZNAČIEK

- Strešné okná
- Rozhranie požiarnych úsekov pozí PD: 2102_DRS_Stavba4_E1.03_PO
- Rozhranie stavebných objektov
- Položka detailov pozí PD: 2102_DRS_Stavba4_E1.02_ASR_80_DETAILY

LEGENDA PRVKOV

- Exteriérové výplňové konštrukcie pozí PD: 2102_DRS_Stavba4_E1.02_ASR_92
- Zámočnícke výrobky pozí PD: 2102_DRS_Stavba4_E1.02_ASR_95

VŠEOBECNÉ POZNÁMKY

- Táto projektová dokumentácia je vydaná ako realizačný projekt a nenahrádza dielenskú dokumentáciu.
- Stavebník je povinný pred zahájením stavebných prác zabezpečiť vytvorenie inžinierskych sietí v priestore dotknutom výstavbou
- Projektant nenesie žiadnu zodpovednosť za zmeny uskutočnené bez jeho písomného súhlasu
- Zhotoviteľ je povinný o zistených chýbách v dokumentácii neodkladne informovať projektanta
- Projekt je spracovaný na základe dodaných podkladov od investora
- Navrhované materiály a výrobky sú referenčné a je možné ich nahradiť rovnocennými pri zachovaní technických parametrov a kvality
- Rozsah projektu zodpovedá požiadavkám stavebného zákona a príslušajúcich vykonávacích výhlášok na realizačný projekt
- Zariadenia ako nábytok, stoly, kuchynské linky nie sú súčasťou dodávky stavby – sú súčasťou projektu interiéru
- Presné polohy všetkých koncových prvkov objektových rozvodov profesií sú navrhnuté v realizačnom projekte interiéru podľa navrhovaného rozmiestnenia nábytku, stolov a zariadení
- Zariadenia produkujúce hluk, vibrácie a rezonancie, ktoré budú na podlahe musia byť od podlahy oddelené antivibračnou a protihlukovou podložkou, ktorý bude súčasť dodávky zariadenia
- Dodávateľ výťahov je povinný pri kolení prvkov a konzol pre vodidlá kľetky a protiváhy výťahu na nosnú železobetónovú konštrukciu stavby použiť antivibračné kotvice
- Prerazy v požiarne deliacich konštrukciách budú vyhotovené podľa požiadaviek dodávateľa protipožiarneho upchávok
- Požiarne-technické zariadenia budú vyhotovené v súlade s platným projektom požiarnej ochrany
- Inštalácie sáčty a prestupy cez požiarne deliace konštrukcie stavebne uzavrieť a požiarne utiesniť v zmysle projektu požiarnej ochrany a to dobetonážkou v rámci stropnej konštrukcie resp. Protipožiarnou SDK konštrukciou a utiesnením prestupujúcich rozvodov tmeľmi at. Manžetami s príslušnou požiarnou odolnosťou
- Murovo je kreslené a kótované bez omietok a obkladov
- Geometria základových konštrukcií je odhadovaná len orientačne, presný rozmer bude potrebné upresniť počas výstavby


00	JÚN 2024	GFI	Základná verzia
ČÍSLO REVÍZIE	DÁTUM	VYPRACOVAL	POPS ZMENY

±0,000=139,26 m n.m. Bpv

NÁZOV STAVBY	ZMENA DOKONČENEJ STAVBY VAJANSKÉHO NÁBR. 11	
MESTO STAVBY	Bratislava-Staré Mesto, Vajanského nábrežie 621/1	

STAVEBNÍK	MKK Grössling s.r.o Prírodné námestie č.1 814 99 Bratislava
-----------	---

STUPEŇ	DOKUMENTÁCIA PRE REALIZÁCIU STAVBY
STAVBA	STAVBA Č.4_VAJANSKÉHO NÁBREŽIE
STAVEBNÝ OBJEKT	SO401 - Vajanského nábr. 11

HLAVNÝ NÁZEV PROJEKTU ING. ARCH. MARTIN NEDOBA		HLAVNÝ ARCHITEKT PROJEKTU ARCH. PHD. ANTONIO SALVI		ZODPOVEDNÝ PROJEKTANT ČASŤI ING. ARCH. RADOSLAV GREČMAL		PEČIATKA		
GENERÁLNY PROJEKTANT <div></div>		GFI, a.s. BRATISLAVA 49 811 04 BRATISLAVA TEL. +421 (0)2 3214 1901 gfi@gfi.sk www.gfi.sk		PROJEKTANT ČASŤI <div></div>				
AUTOR NÁVRHU <div></div>		OPPS architettura Foscomboni 11 50136 Firenze studio@oppsarchitettura.com oppsarchitettura.com		ING. ARCH. MARTIN NEDOBA ING. JANA VALACHOVICOVÁ ING. PATRIK KAŠUBA ING. LUBOMÍR KOŠAK ING. ANDREJ ČAMBOBA ING. MAROŠ MNÁR ING. ANDREJ BRYNDOZA				
ČASŤ PROJEKTU E1.02 - ARCHITEKONICKÉ A STAVEBNÉ RIEŠENIE				DÁTUM JÚN 2024		SADA		
NÁZOV VÝKRESU PÔDORYS 6. POSCHODIA				MIERKA 1:50				
KÓD VÝKRESU	ZÁKAZKA	STUPEŇ	STAVBA ČÍSLO	ČASŤ	PROFESIA	ČÍSLO VÝKRESU	REVÍZIA	FORMÁT
2102	DRS		Stavba4	E1.02	ASR	18	00	8x44