



Půdorys - nový stav

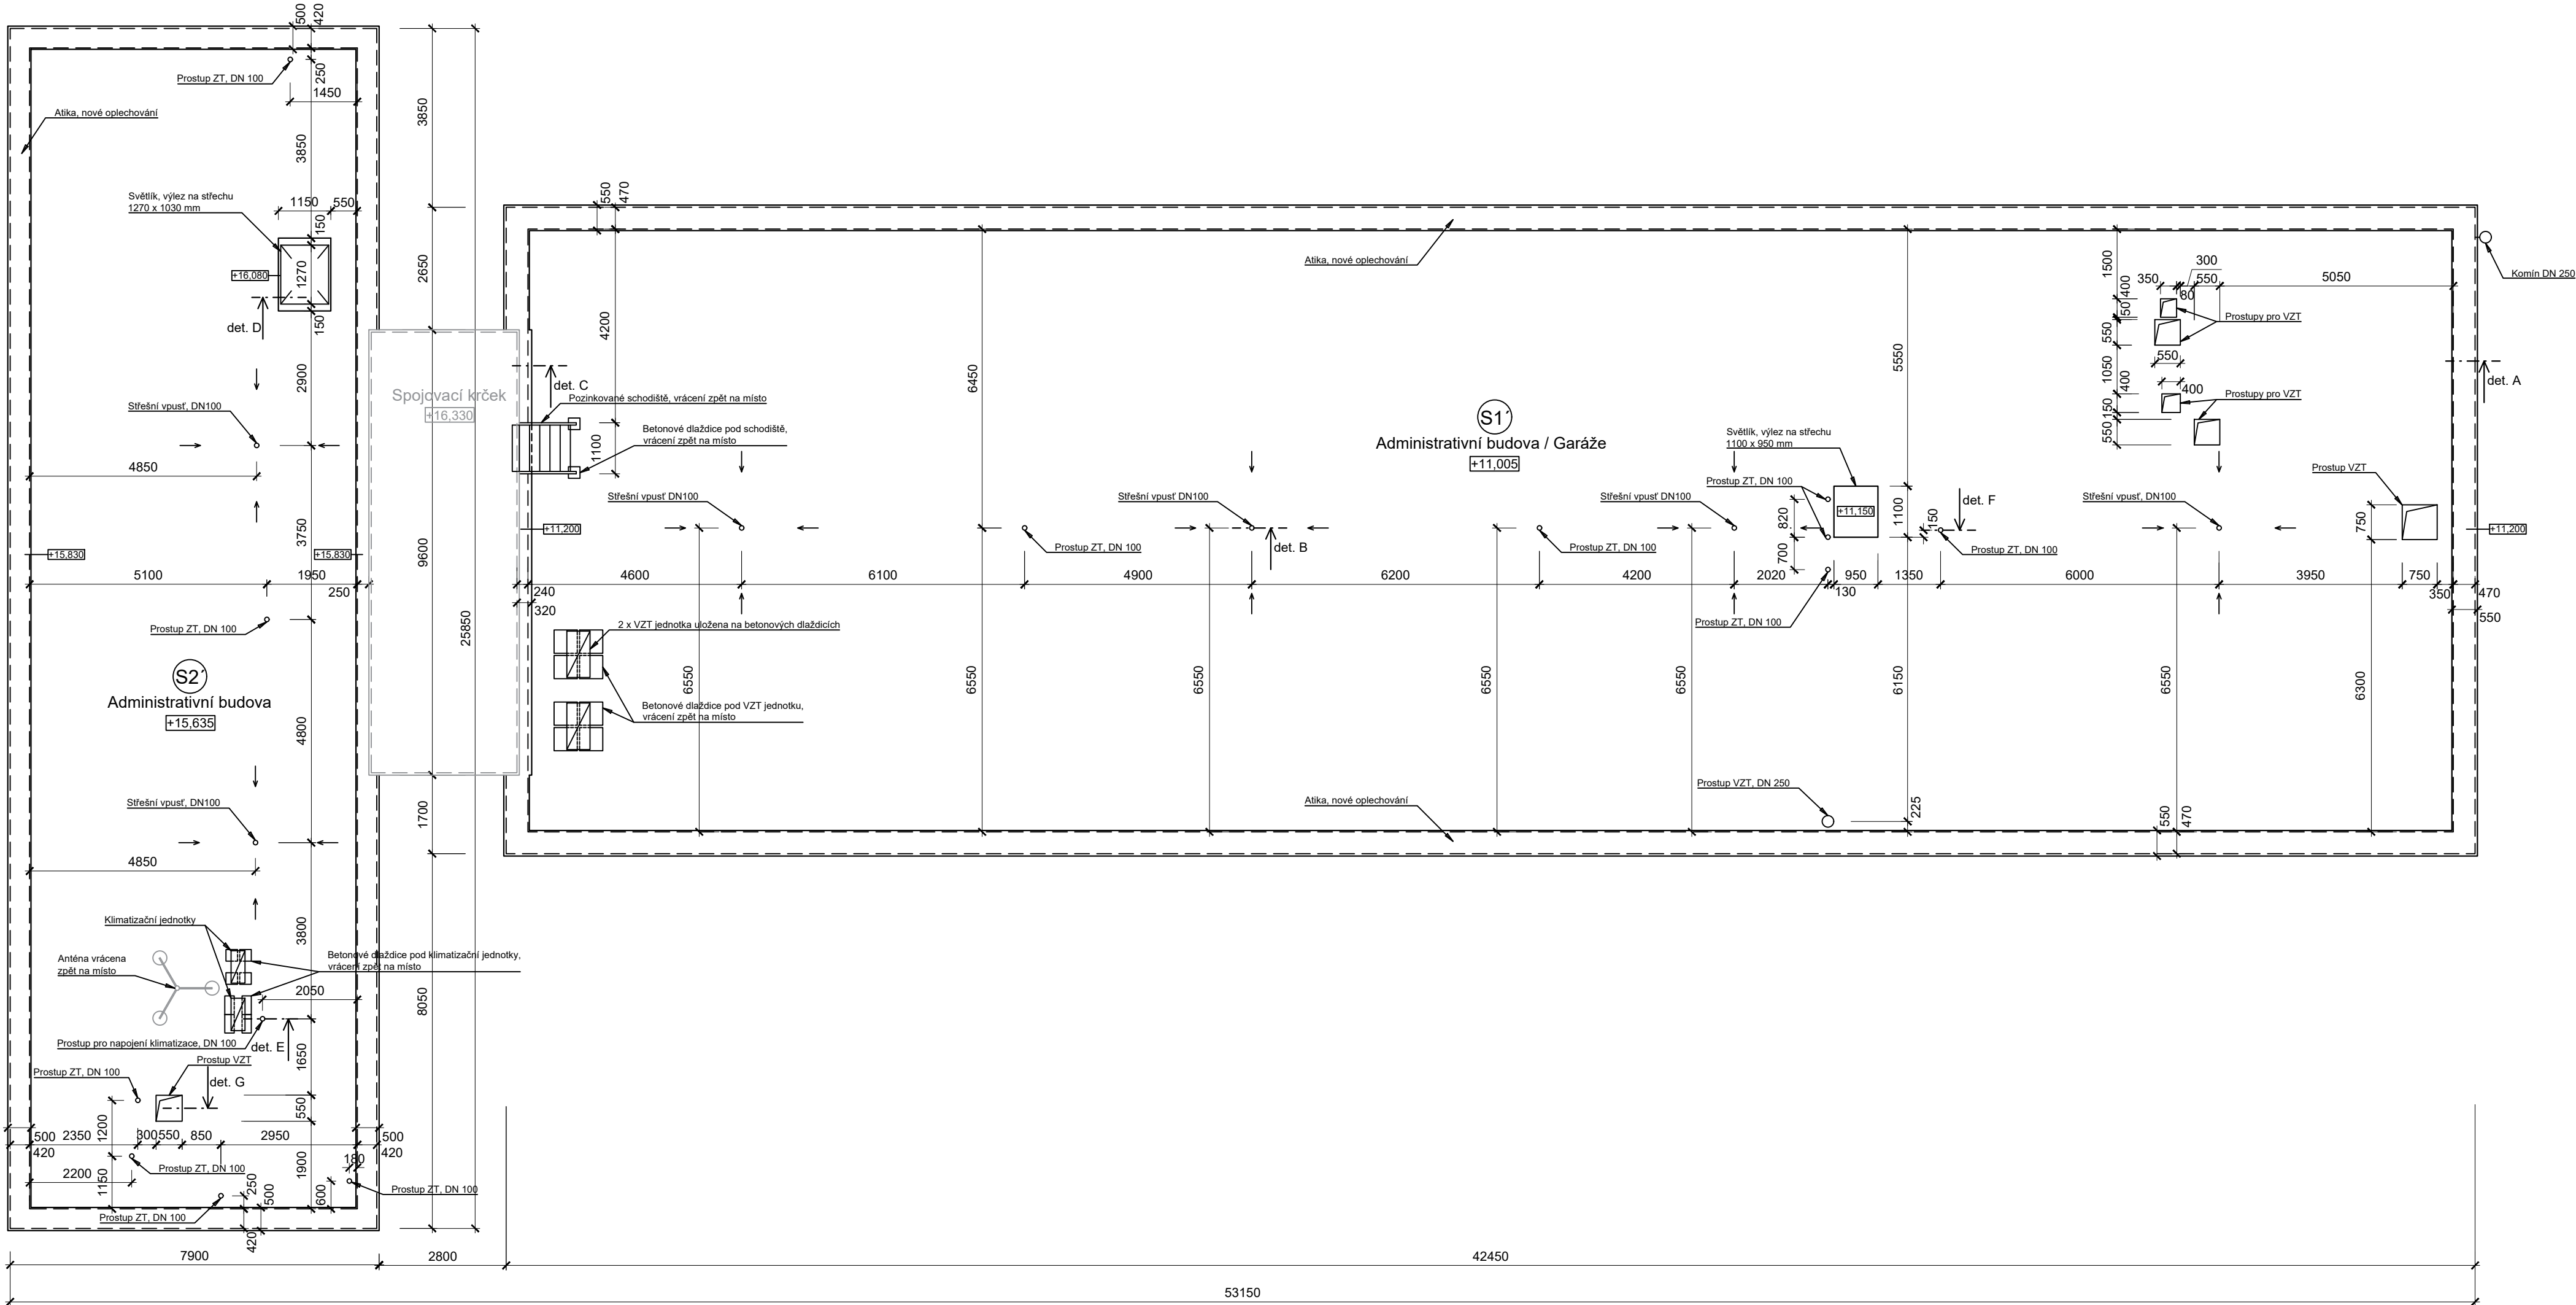

LEGENDA

- Skladba S1'
- Hydroizolační fólie DEKPLAN 76, tl. 1,5 mm
  - Separální textilie FILTEK V
  - Tepelná izolace EPS 100, tl. 240 mm
  - Parotěsná vrstva - GLASTEK 40 SPECIAL MINERAL, tl. 4,0 mm
  - Asfaltový penetrační nátěr
  - Parotěsná vrstva FOALBIT, tl. 4,0 mm
  - Spádová vrstva - lehčený beton, tl. 70 - 220 mm
  - Železobetonová stropní konstrukce, tl. 200 mm

- Skladba S2'
- Hydroizolační fólie DEKPLAN 76, tl. 1,5 mm
  - Separální textilie FILTEK V
  - Tepelná izolace EPS 100, tl. 240 mm
  - Parotěsná vrstva - GLASTEK 40 SPECIAL MINERAL, tl. 4,0 mm
  - Asfaltový penetrační nátěr
  - Parotěsná vrstva FOALBIT, tl. 4,0 mm
  - Spádová vrstva - lehčený beton, tl. 70 - 220 mm
  - Železobetonová stropní konstrukce, tl. 180 mm

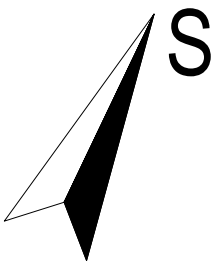

ATELIER  
DEK

PROJEKT REKONSTRUKCE STŘECHY ADMINISTRATIVNÍ BUDOVY  
ČESKOSLOVENSKÉ ARMÁDY 4805/24, 466 05 JABLONEC NAD NISOU

projektant: DEKPROJEKT s. r. o.  
Tiskářská 10/257, 108 00  
tel: 234 054 284  
fax: 234 054 291

objednatel: Šilnice LK a.s.  
Československé armády 4805/24  
466 05 Jablonec nad Nisou  
Tel: +420 771 270 977

stupeň dokumentace:

PD rekonstrukce střechy

část dokumentace:

D.1 Architektonicko-stavební řešení

obsah výkresu:

Půdorys - nový stav

vypracoval:

Stanislav Šimčík

zodpovědný

projektant: Ing. Tesař David

paré:

kontroloval:

Ing. David Tesař

číslo výkresu:

D.1.1.02

Poradové číslo v deníku autorizované osoby: 626

formát: A2 - rozšířená

datum: 03.11.2022

měřítko: 1:100

č. zakázky: 2022\_023593\_Da