

Tabulka místností : 1. PP – SUTERÉN				
Číslo	Jméno	Plocha [m²]	Podlaha	Poznámka
0.01	ZÁDVEŘÍ 1	10,59	DLAŽBA TERACO	
0.02	SCHODIŠTĚ 1	8,93	BETON	
0.03	CHODBA 1	50,16	DLAŽBA TERACO	
0.04	PŘEDSÍŇ	23,33	DLAŽBA TERACO	
0.05	SKLAD	24,23	DLAŽBA BRÍDLICE	
0.06	SKLAD	21,27	DLAŽBA TERACO	
0.07	ŠKOLNÍ DÍLNY	68,52	DLAŽBA TERACO	
0.08	SKLAD	6,8	DLAŽBA TERACO	
0.09	EL.ROZVADĚČ	7,34	DLAŽBA TERACO	
0.10	TECH.MÍSTN.	10,54	DLAŽBA TERACO	
0.11	PŘEDSÍŇKA	7,19	DLAŽBA KERAMICKÁ	
0.12	WC–SPRCHA	29,3	DLAŽBA KERAMICKÁ	
0.13	SKLAD–POZEMKY	17,91	DLAŽBA KERAMICKÁ	
0.14	WC–SPR.	18,27	DLAŽBA KERAMICKÁ	
0.15	ÚKLID	4,72	DLAŽBA KERAMICKÁ	
0.16	SKLAD	10,28	BETON	
0.17	CHODBA–KOTELNA	32,97	DLAŽBA TERACO	
0.18	KOTELNA	54,63	DLAŽBA TERACO	
0.19	TECH.MÍSTNOST	30,91	BETON	
0.20	PLYNOMĚR	7,85	BETON	
0.21	KANCEL.ŠKOLNÍKA	20,07	DLAŽBA TERACO	
0.22	CHODBA–SPOJOVACÍ	23,22	BETON	
0.23	CHODBA 2	151,47	DLAŽBA TERACO	
0.24	SCHODIŠTĚ 2	11,75	BETON	
0.25	ZÁDVEŘÍ 2	11,1	DLAŽBA TERACO	
0.26	SCHODIŠTĚ–ZÁDVEŘÍ3	10,38	DLAŽBA KERAMICKÁ	
0.27	ÚKLID	5,18	DLAŽBA KERAMICKÁ	
0.28	ŠATNA 1	17,86	DLAŽBA TERACO	tr. 1.A,B
0.29	ŠATNA 2	53,94	DLAŽBA TERACO	tr. 2.A,B a 3.A,B
0.30	ŠATNA 3	32,76	DLAŽBA TERACO	tr. 5.A–C
0.31	ŠATNA 4	32,58	DLAŽBA TERACO	tr. 8.A,B
0.32	ŠATNA 5	32,58	DLAŽBA TERACO	tr. 7.A,B
0.33	ŠATNA 6	54,49	DLAŽBA TERACO	tr. 9.A,B
0.34	ŠATNA 7	51,48	DLAŽBA TERACO	tr. 6..A,B, 7.C
0.35	SKLAD	5,66	DLAŽBA TERACO	
0.36	SKLAD	6,01	DLAŽBA TERACO	
0.37	TECH.MÍSTN.	5,1	DLAŽBA TERACO	

Celková plocha [m²]: 971,36

Ing. Josef Vadják

Ing. Josef Vadják

MĚSTO ŠTERNBERK, HOR.NÁM.16

Ing. JOSEF VADJÁK

785 01 Šternberk, Komenského 1

tel.585 013 547

DOKUMENTACE STÁVAJÍCÍHO STAVU

ZÁKLADNÍ ŠKOLA ŠTERNBERK

NÁMĚSTÍ SVOBODY 1264/3

formát A3

datum 7/2024

účel DSS

Obsah výkresu


Měřítko


Č. výkresu

PŮDORYS 1.PP - ZÁPADNÍ KŘÍDLO

1:100

D3. 0a

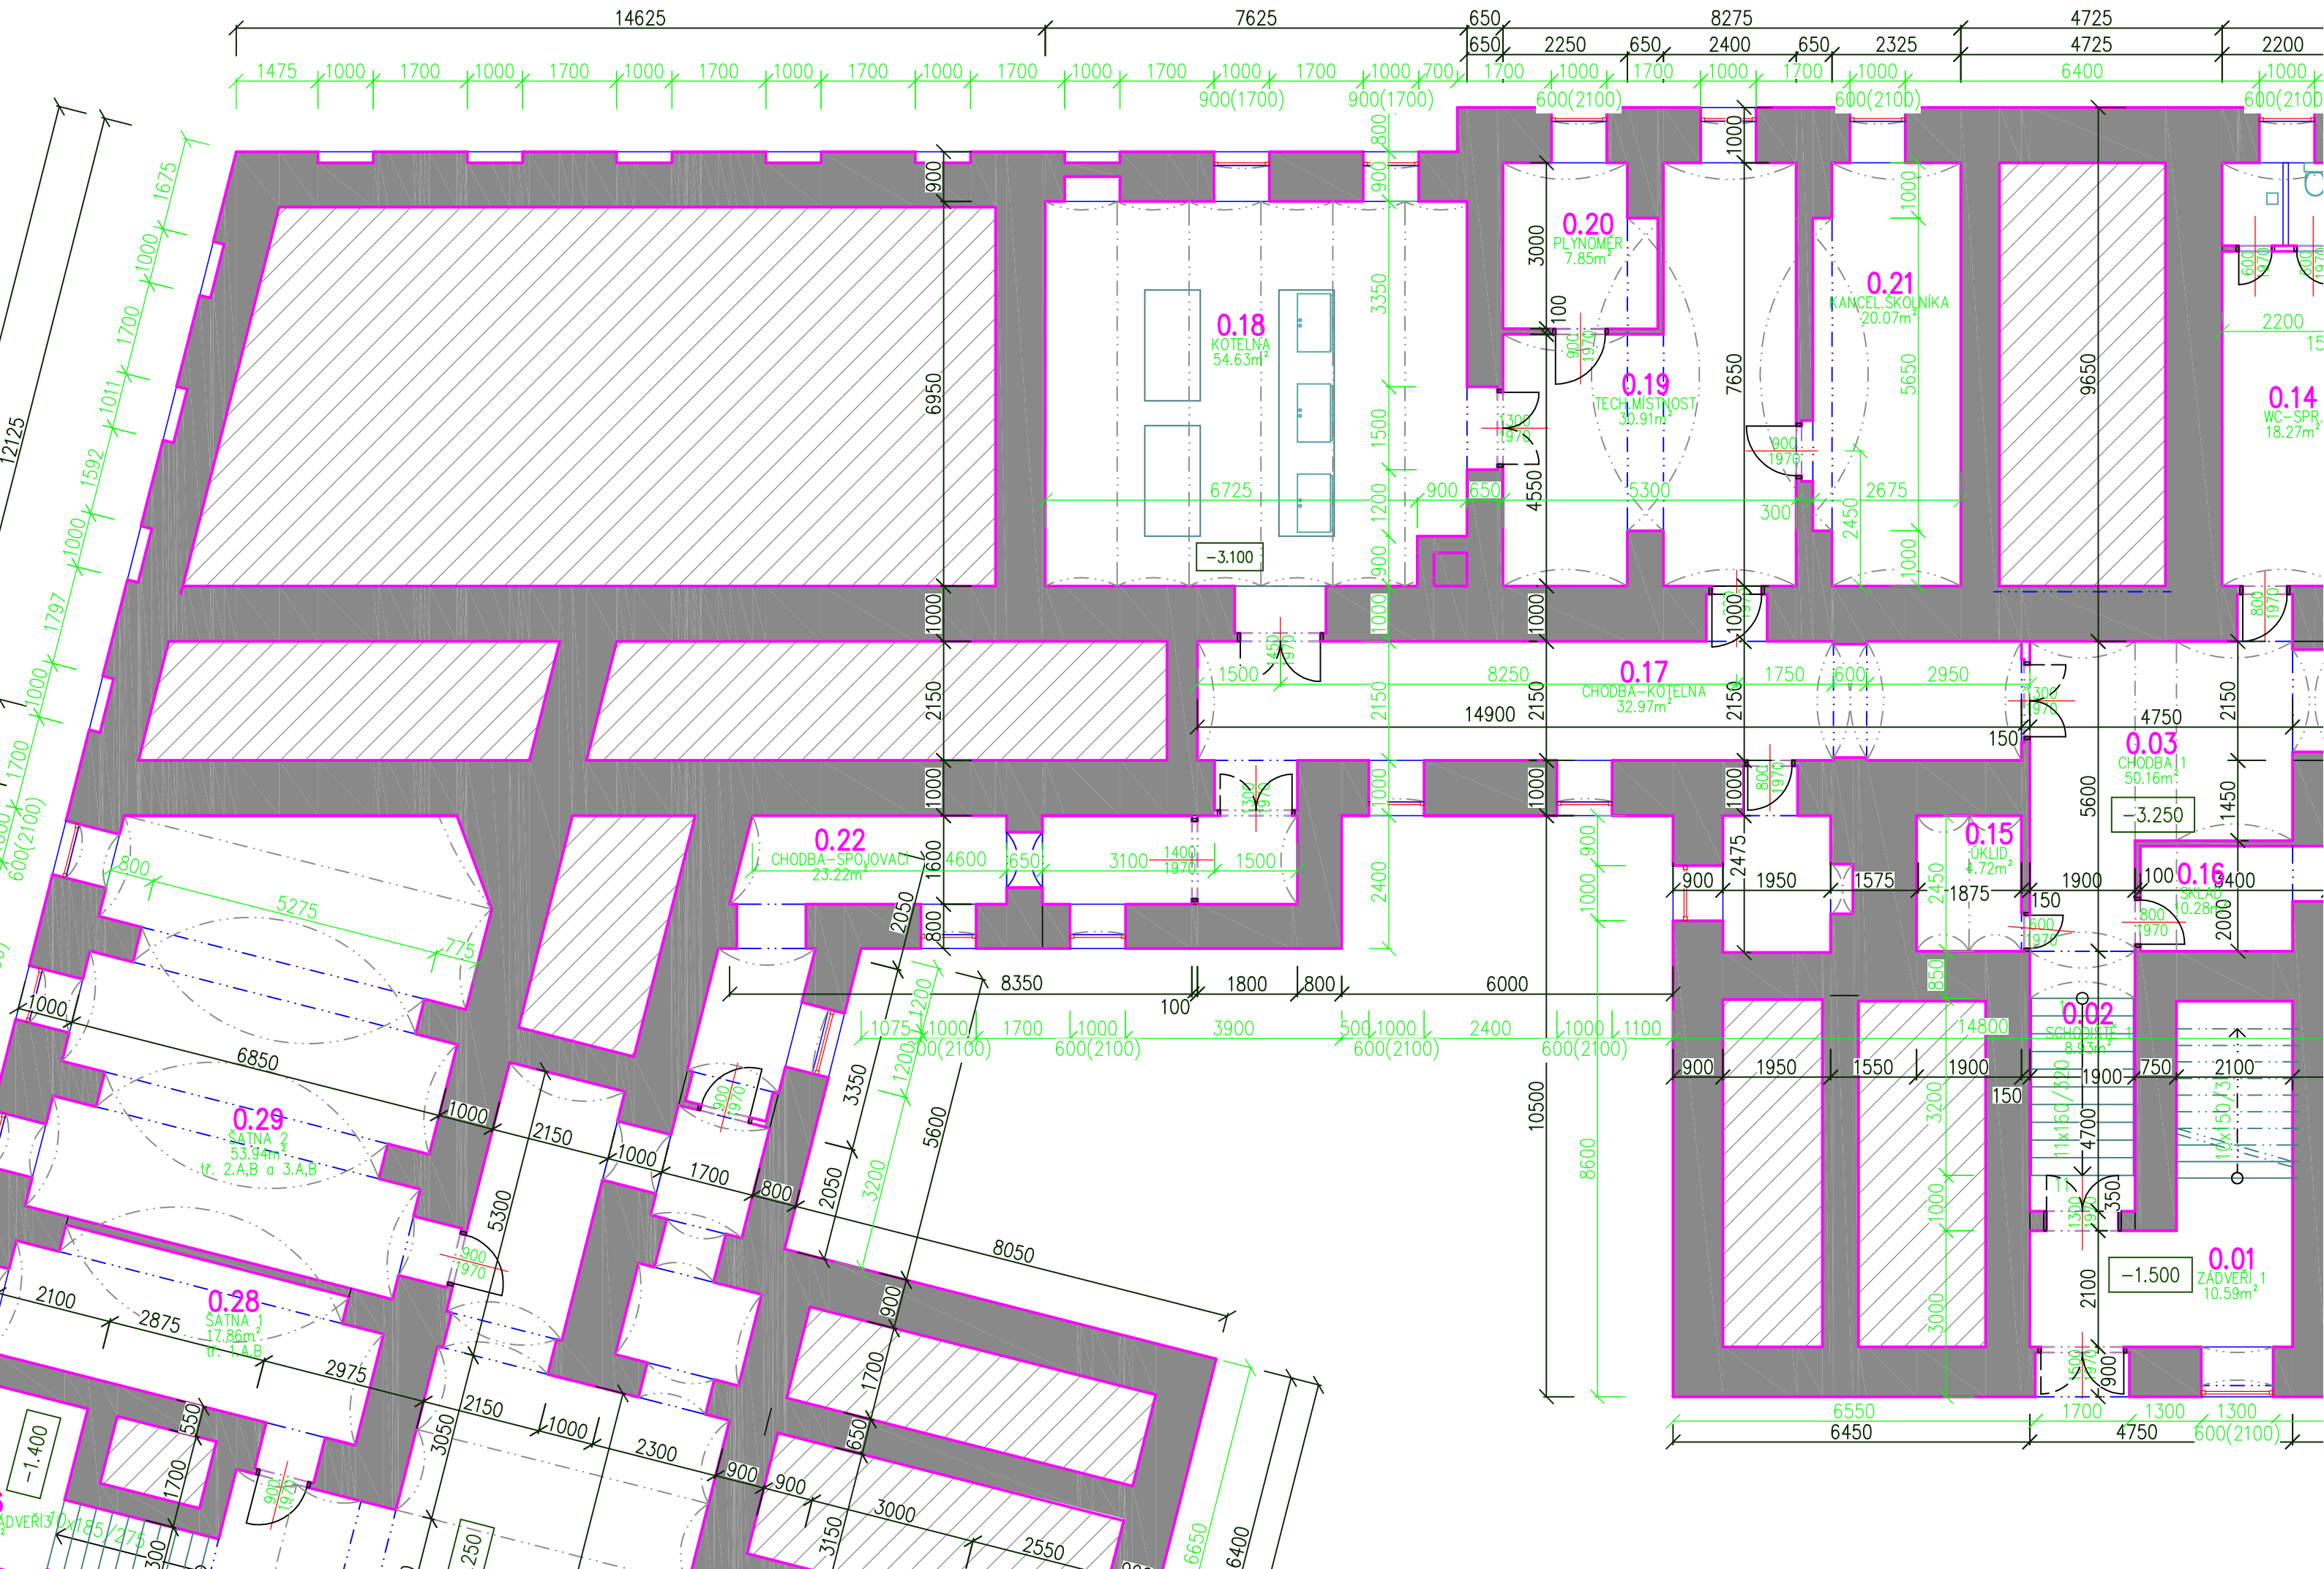


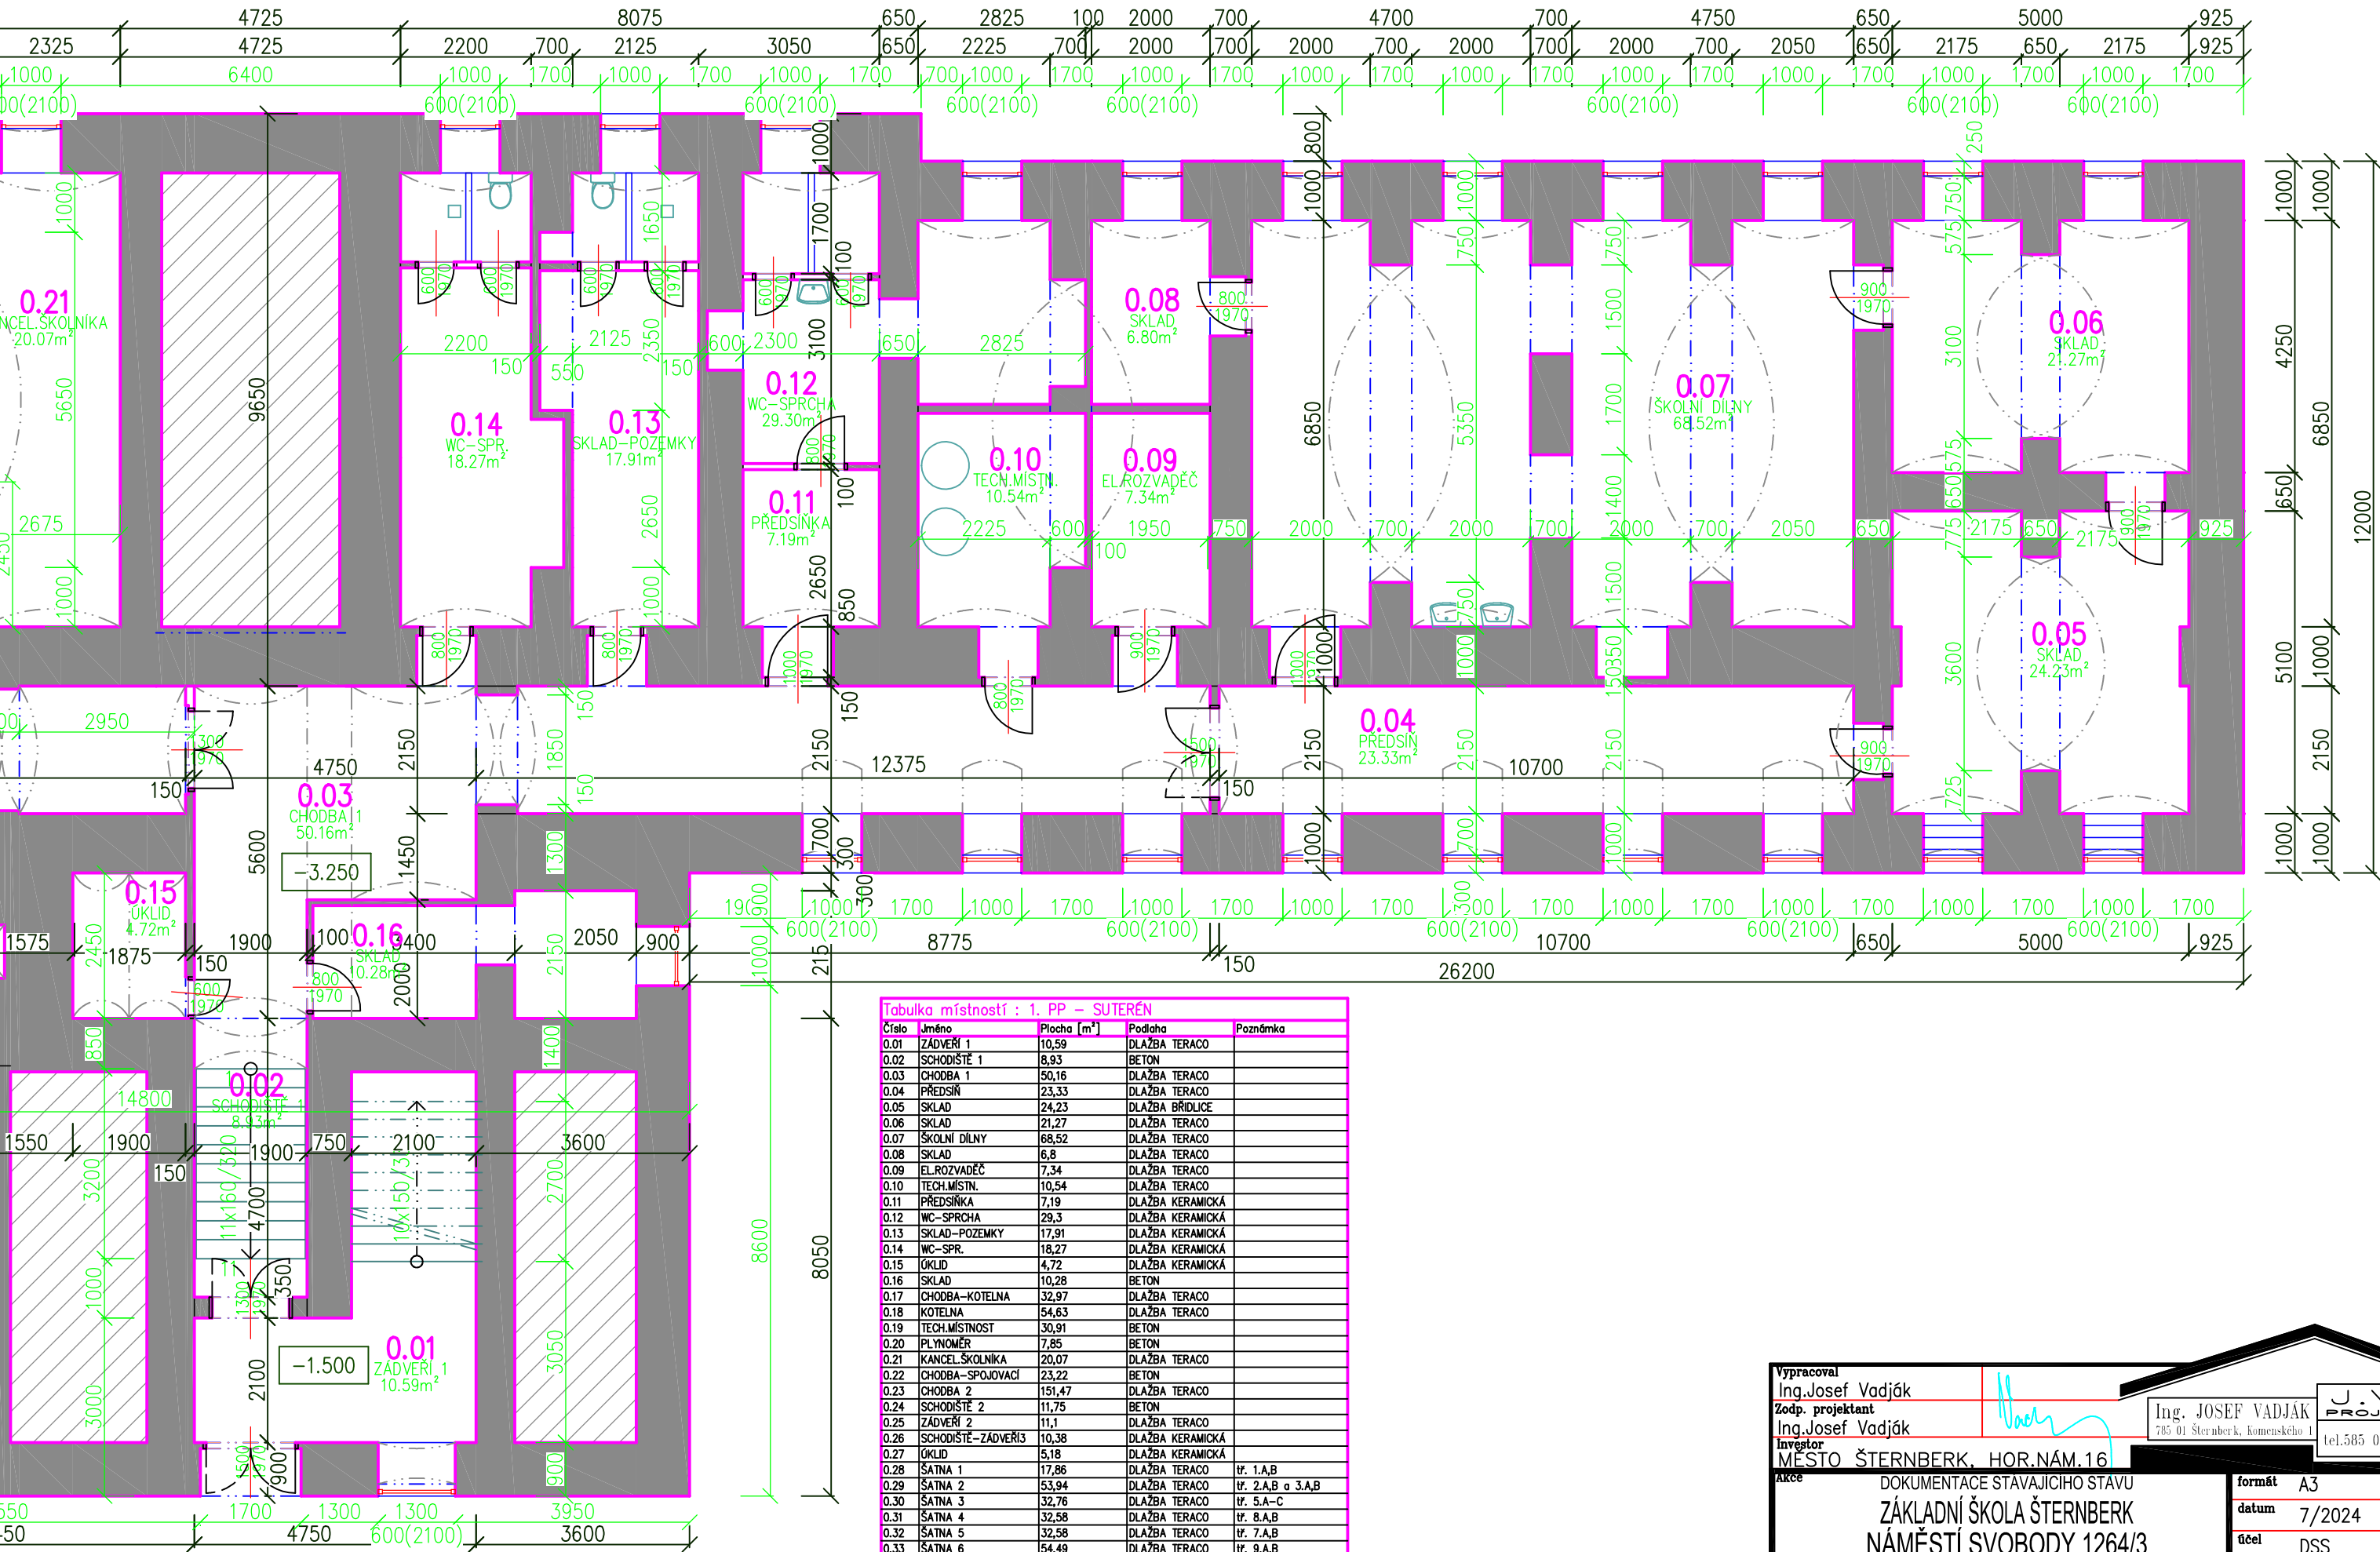


Tabulka místností : 1. PP – SUTERÉN				
Číslo	Jméno	Plocha [m²]	Podlaha	Poznámka
0.01	ZADVEŘÍ 1	10,59	DLAŽBA TERACO	
0.02	SCHODIŠTĚ 1	8,93	BETON	
0.03	CHODBA 1	50,16	DLAŽBA TERACO	
0.04	PŘEDSÍŇ	23,33	DLAŽBA TERACO	
0.05	SKLAD	24,23	DLAŽBA BRIDLICE	
0.06	SKLAD	21,27	DLAŽBA TERACO	
0.07	ŠKOLNÍ DÍLNY	68,52	DLAŽBA TERACO	
0.08	SKLAD	6,8	DLAŽBA TERACO	
0.09	EL.ROZVADĚČ	7,34	DLAŽBA TERACO	
0.10	TECH.MÍSTN.	10,54	DLAŽBA TERACO	
0.11	PŘEDSÍŇKA	7,19	DLAŽBA KERAMICKÁ	
0.12	WC-SPRCHA	29,3	DLAŽBA KERAMICKÁ	
0.13	SKLAD-POZEMKY	17,91	DLAŽBA KERAMICKÁ	
0.14	WC-SPR.	18,27	DLAŽBA KERAMICKÁ	
0.15	OKLID	4,72	DLAŽBA KERAMICKÁ	
0.16	SKLAD	10,28	BETON	
0.17	CHODBA-KOTELNA	32,97	DLAŽBA TERACO	
0.18	KOTELNA	54,63	DLAŽBA TERACO	
0.19	TECH.MÍSTNOST	30,91	BETON	
0.20	PLYNOMĚR	7,85	BETON	
0.21	KANCEL.ŠKOLNIKA	20,07	DLAŽBA TERACO	
0.22	CHODBA-SPOJOVACÍ	23,22	BETON	
0.23	CHODBA 2	151,47	DLAŽBA TERACO	
0.24	SCHODIŠTĚ 2	11,75	BETON	
0.25	ZADVEŘÍ 2	11,1	DLAŽBA TERACO	
0.26	SCHODIŠTĚ-ZADVEŘÍ3	10,38	DLAŽBA KERAMICKÁ	
0.27	OKLID	5,18	DLAŽBA KERAMICKÁ	
0.28	ŠATNA 1	17,86	DLAŽBA TERACO	úř. 1.A,B
0.29	ŠATNA 2	53,94	DLAŽBA TERACO	úř. 2.A,B a 3.A,B
0.30	ŠATNA 3	32,76	DLAŽBA TERACO	úř. 5.A-C
0.31	ŠATNA 4	32,58	DLAŽBA TERACO	úř. 8.A,B
0.32	ŠATNA 5	32,58	DLAŽBA TERACO	úř. 7.A,B
0.33	ŠATNA 6	54,49	DLAŽBA TERACO	úř. 9.A,B
0.34	ŠATNA 7	51,48	DLAŽBA TERACO	úř. 6.A,B, 7.C
0.35	SKLAD	5,66	DLAŽBA TERACO	
0.36	SKLAD	6,01	DLAŽBA TERACO	
0.37	TECH.MÍSTN.	5,1	DLAŽBA TERACO	

Celková plocha [m²]: 971,36

Vypracoval Ing. Josef Vadják		
Zodp. projektant Ing. Josef Vadják		
Investor MĚSTO ŠTERNBERK, HOR.NÁM.16		
Akce DOKUMENTACE STÁVAJÍCÍHO STAVU	formát A3	
ZÁKLADNÍ ŠKOLA ŠTERNBERK NÁMĚSTÍ SVOBODY 1264/3	datum 7/2024	
Obsah výkresu PŮDORYS 1.PP - SEVERNÍ KŘÍDLO	účel DSS	
	Měřítko 1:100	Č. výkresu D3. 0.b

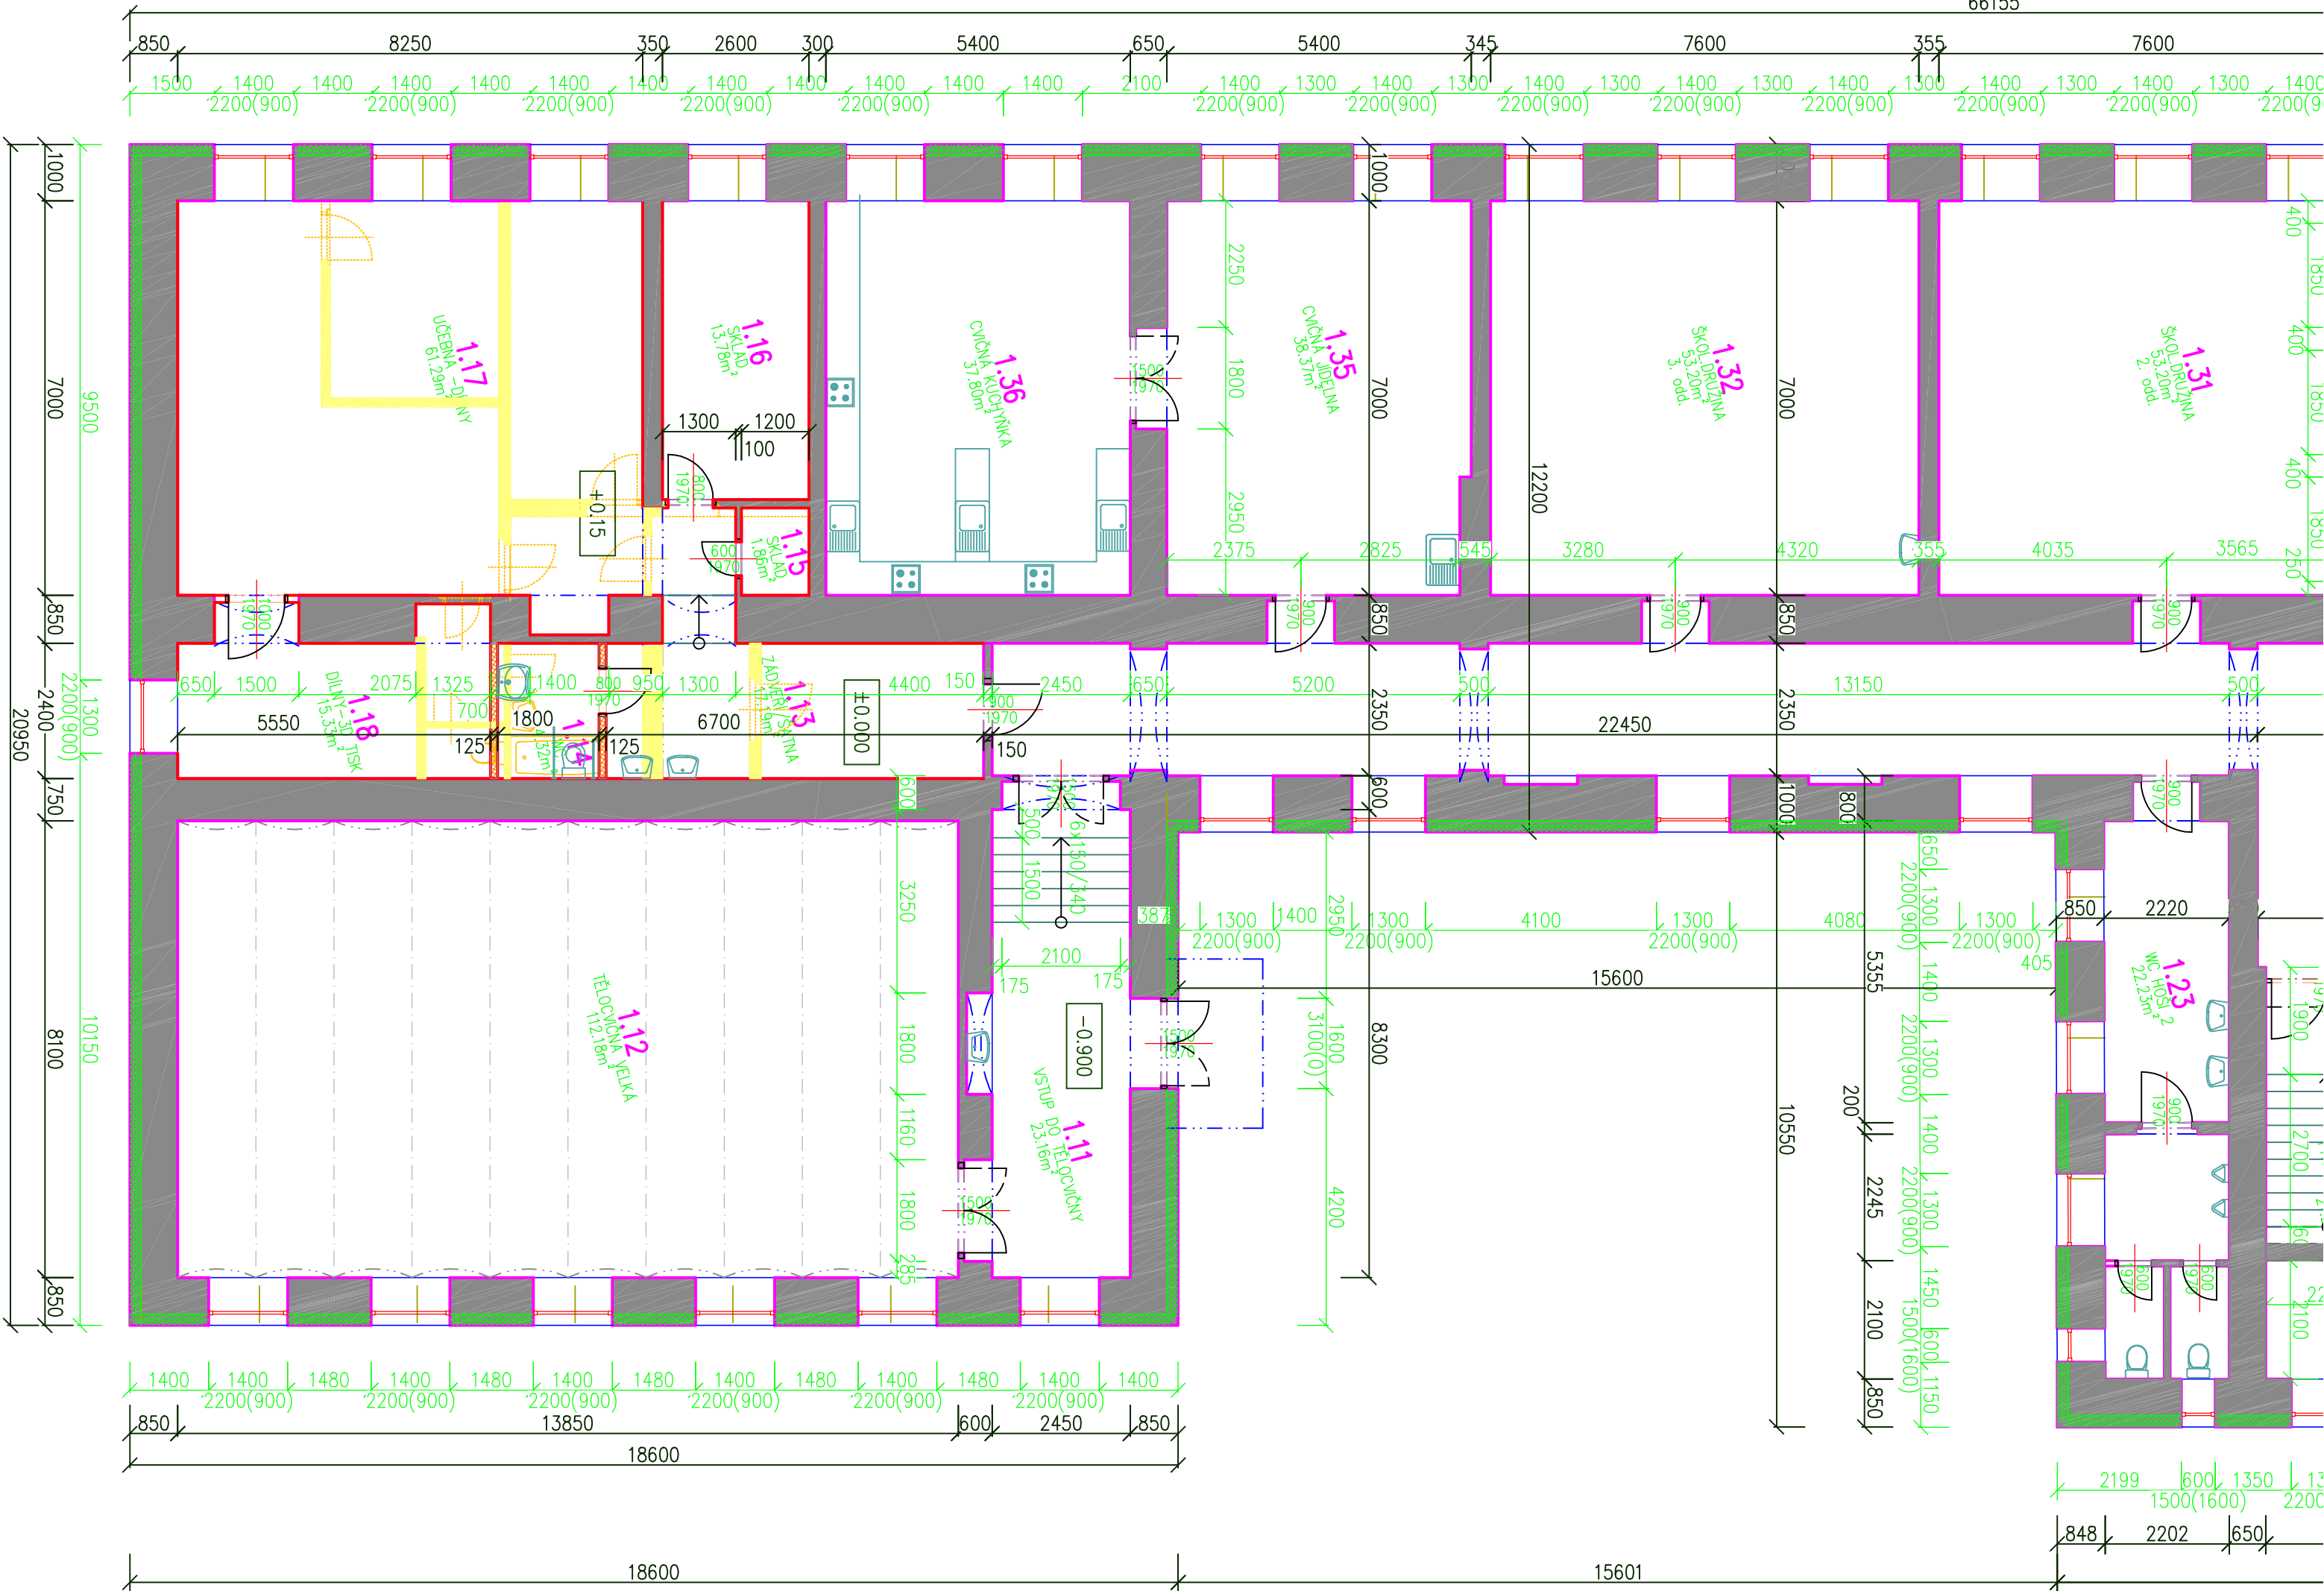

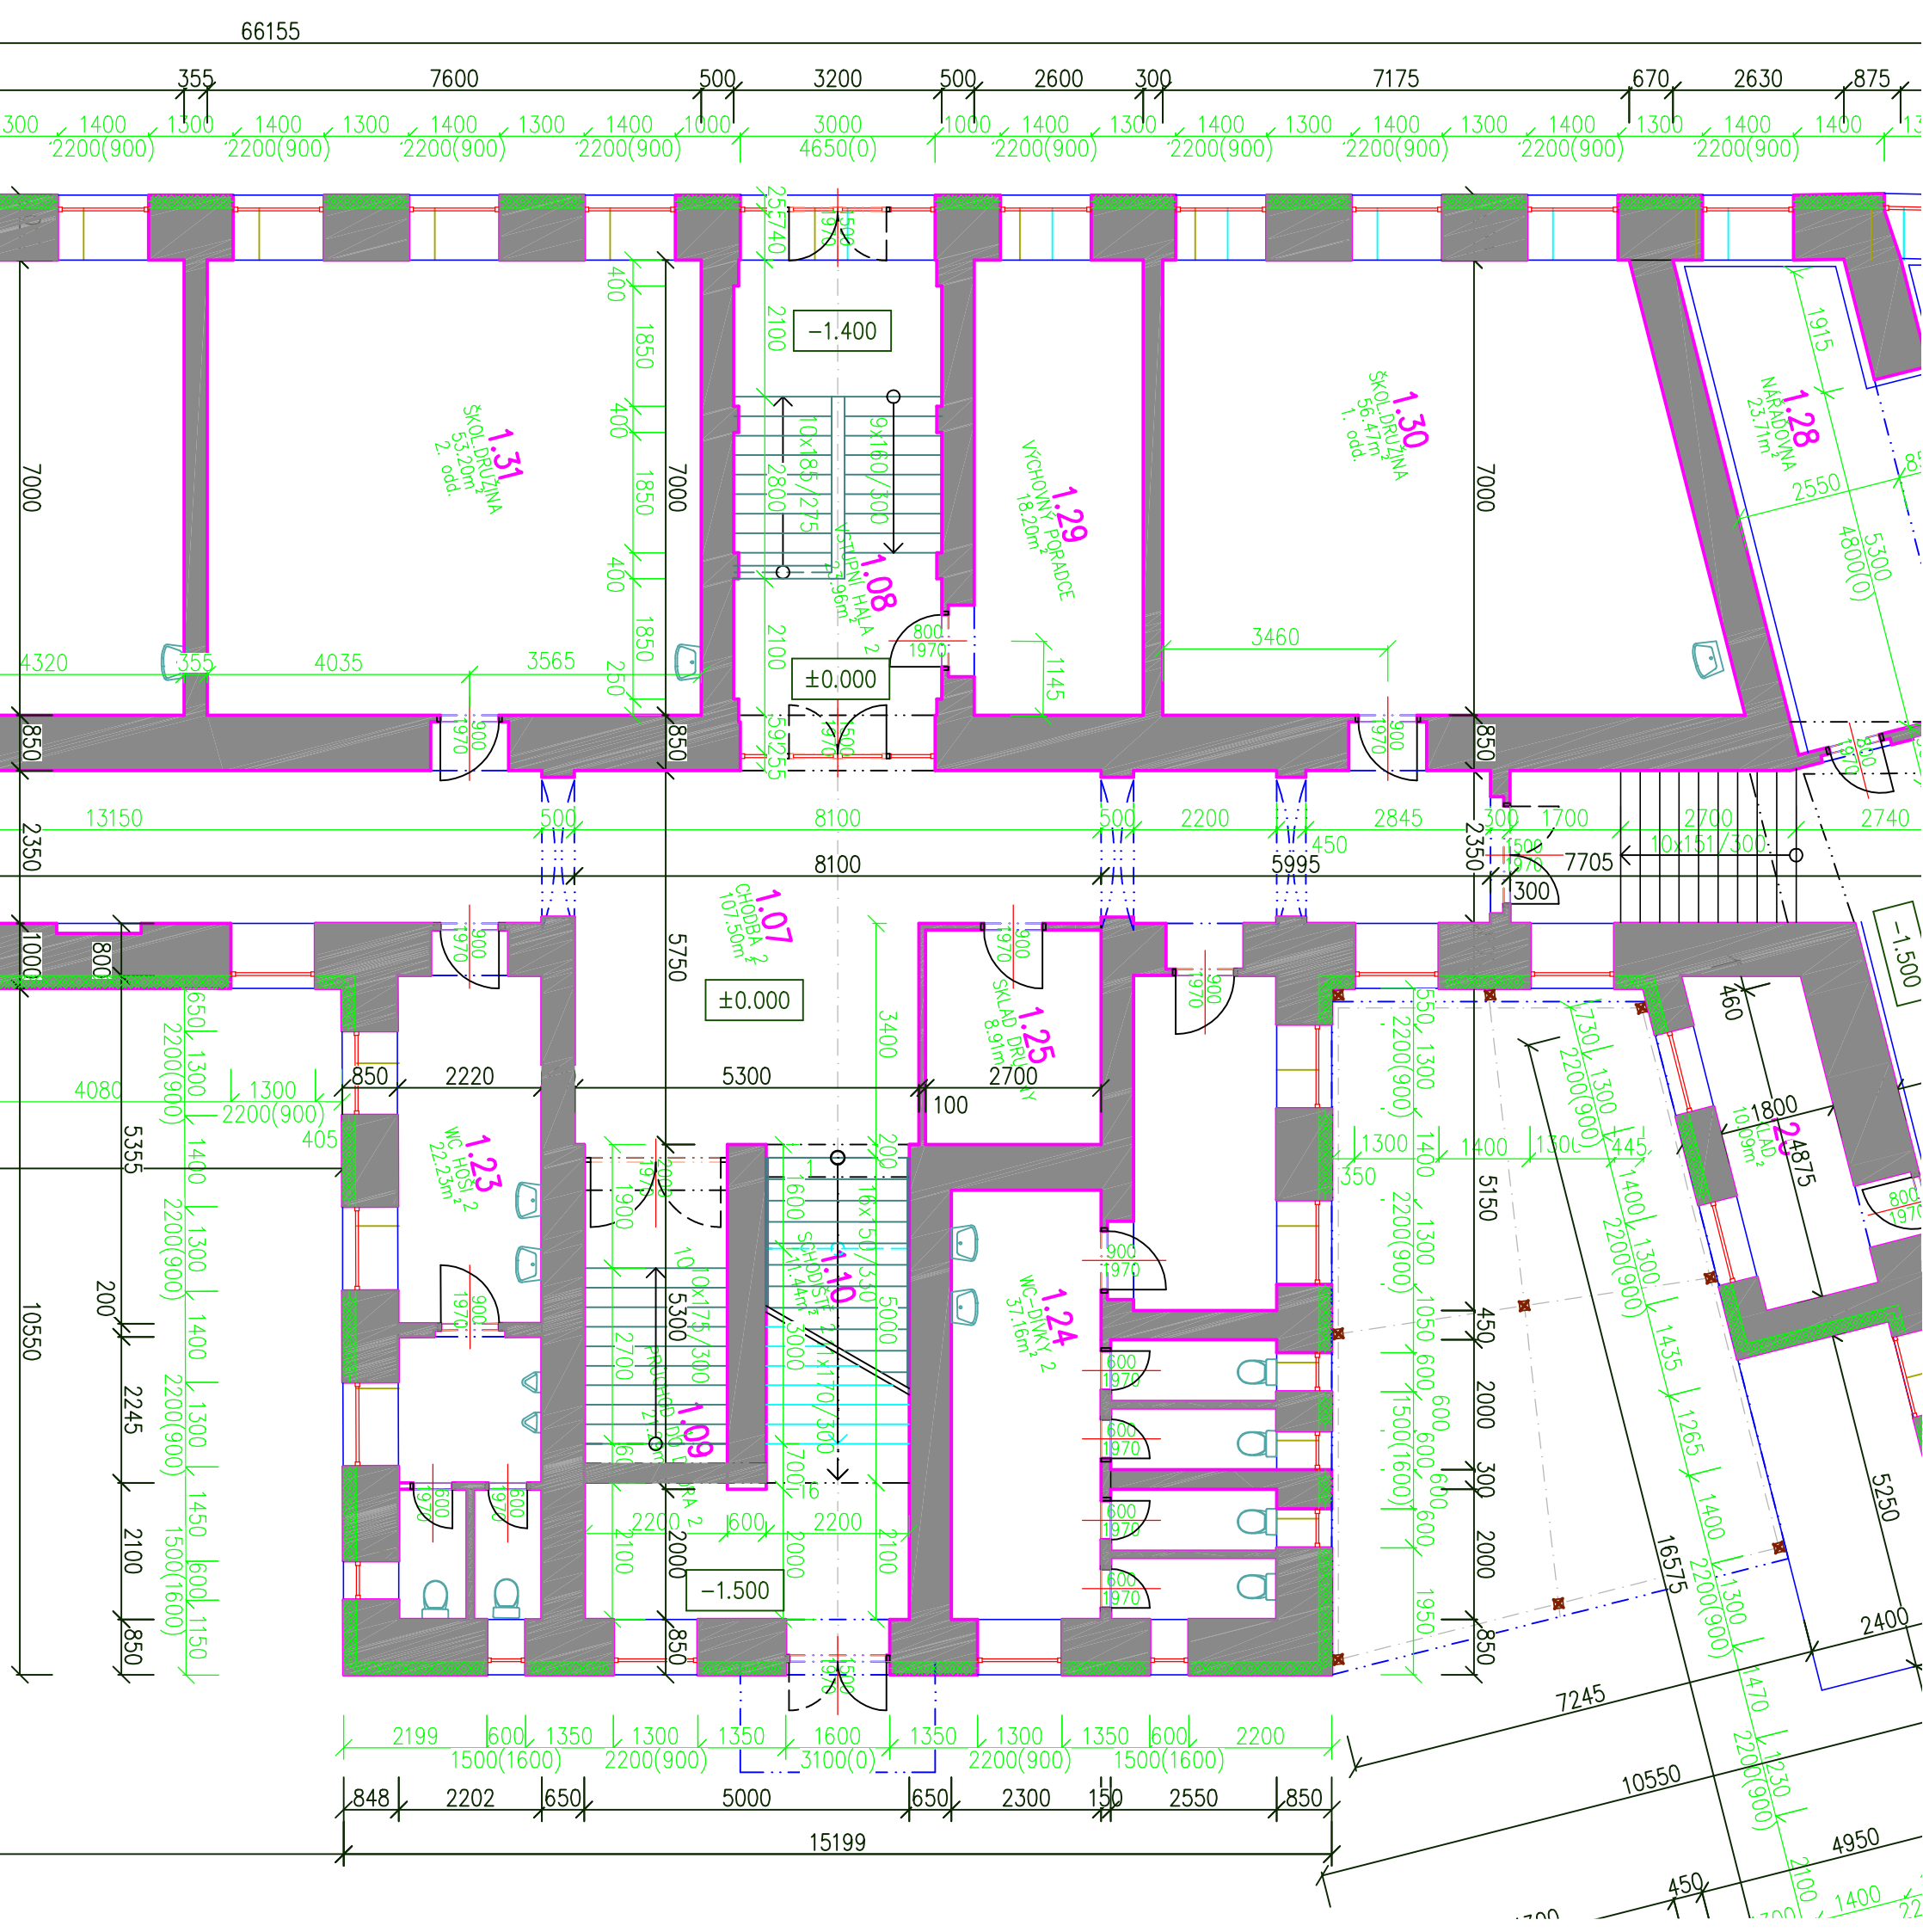

Tabulka místností : 1.NP				
Číslo	Jméno	Plocha [m²]	Podlaha	Poznámka
1.01	VSTUPNÍ HALA 1	27,72	PVC	
1.02	VNITŘNÍ HALA 1	32,95	PVC	
1.03	PRŮCHOD DO DVORA 1	23,14	DLAŽBA TERACO	
1.04	SCHODIŠTĚ 1	10,49	PVC	
1.05	CHODBA 1	37,36	PVC	
1.06	SPOJOVACÍ CHODBA	39,34	DLAŽBA KERAMICKÁ	
1.07	CHODBA 2	107,5	PVC	
1.08	VSTUPNÍ HALA 2	23,96	DLAŽBA KERAMICKÁ	
1.09	PRŮCHOD DO DVORA 2	21,29	DLAŽBA TERACO	
1.10	SCHODIŠTĚ 2	11,44	PVC	
1.11	VSTUP DO TĚLOCVIČNY	23,16	PVC	
1.12	TĚLOCVIČNA VELKÁ	112,18	LINO	
1.13	ZÁDVEŘÍ/ŠATNA	17,19	VINYL	
1.14	WC	4,32	DLAŽBA KERAMICKÁ	
1.15	SKLAD	1,86	VINYL	
1.16	SKLAD	13,78	VINYL	
1.17	UČEBNA –DÍLNÝ	61,29	VINYL	
1.18	DÍLNÝ–3D TISK	15,33	VINYL	
1.19	ZÁDVEŘÍ	6,24	DLAŽBA KERAMICKÁ	
1.20	WC–HOŠÍ 1	15,48	DLAŽBA KERAMICKÁ	
1.21	WC–DÍVKY 1	38,04	DLAŽBA KERAMICKÁ	
1.22	ÚKLID	7,95	DLAŽBA KERAMICKÁ	
1.23	WC HOŠÍ 2	22,23	DLAŽBA KERAMICKÁ	
1.24	WC–DÍVKY 2	37,16	DLAŽBA KERAMICKÁ	
1.25	SKLAD DRUŽINY	8,91	DLAŽBA KERAMICKÁ	
1.26	SKLAD	10,09	PVC	
1.27	TĚLOCVIČNA MALÁ	99,27	PVC	
1.28	NÁŘADOVNA	23,71	PVC	
1.29	VÝCHOVNÝ PORADCE	18,2	PVC	
1.30	ŠKOL.DRUŽINA	56,47	PVC	1. odd.
1.31	ŠKOL.DRUŽINA	53,2	PVC	2. odd.
1.32	ŠKOL.DRUŽINA	53,2	PVC	3. odd.
1.33	ŠKOL.DRUŽINA	54,09	PVC	4. odd.
1.34	UČEBNA	65,92	PVC	třída 1.B
1.35	CVIČNÁ JÍDELNA	38,37	PVC	
1.36	CVIČNÁ KUCHYŇKA	37,8	PVC	
1.37	CHODBA JÍDELNY	41,66	PVC	

Vypracoval
Ing.Josef Vadiák

Zodp. projektant
Ing.Josef Vadiák

Investor
MĚSTO ŠTERNBERK, HOR.NÁM.16

Akce
DOKUMENTACE STÁVAJÍCÍHO STAVU

Ing. JOSEF VADJÁK
785 01 Šternberk, Komenského 1

J.V. PROJEKT
tel.585 013 547

ZÁKLADNÍ ŠKOLA ŠTERNBERK
NÁMĚSTÍ SVOBODY 1264/3

PŮDORYS 1.NP - ZÁPADNÍ KŘÍDLO


formát
A3


datum
7/2024

účel
DSS

Měřítko
1:100

Č. výkresu
D3. 1a

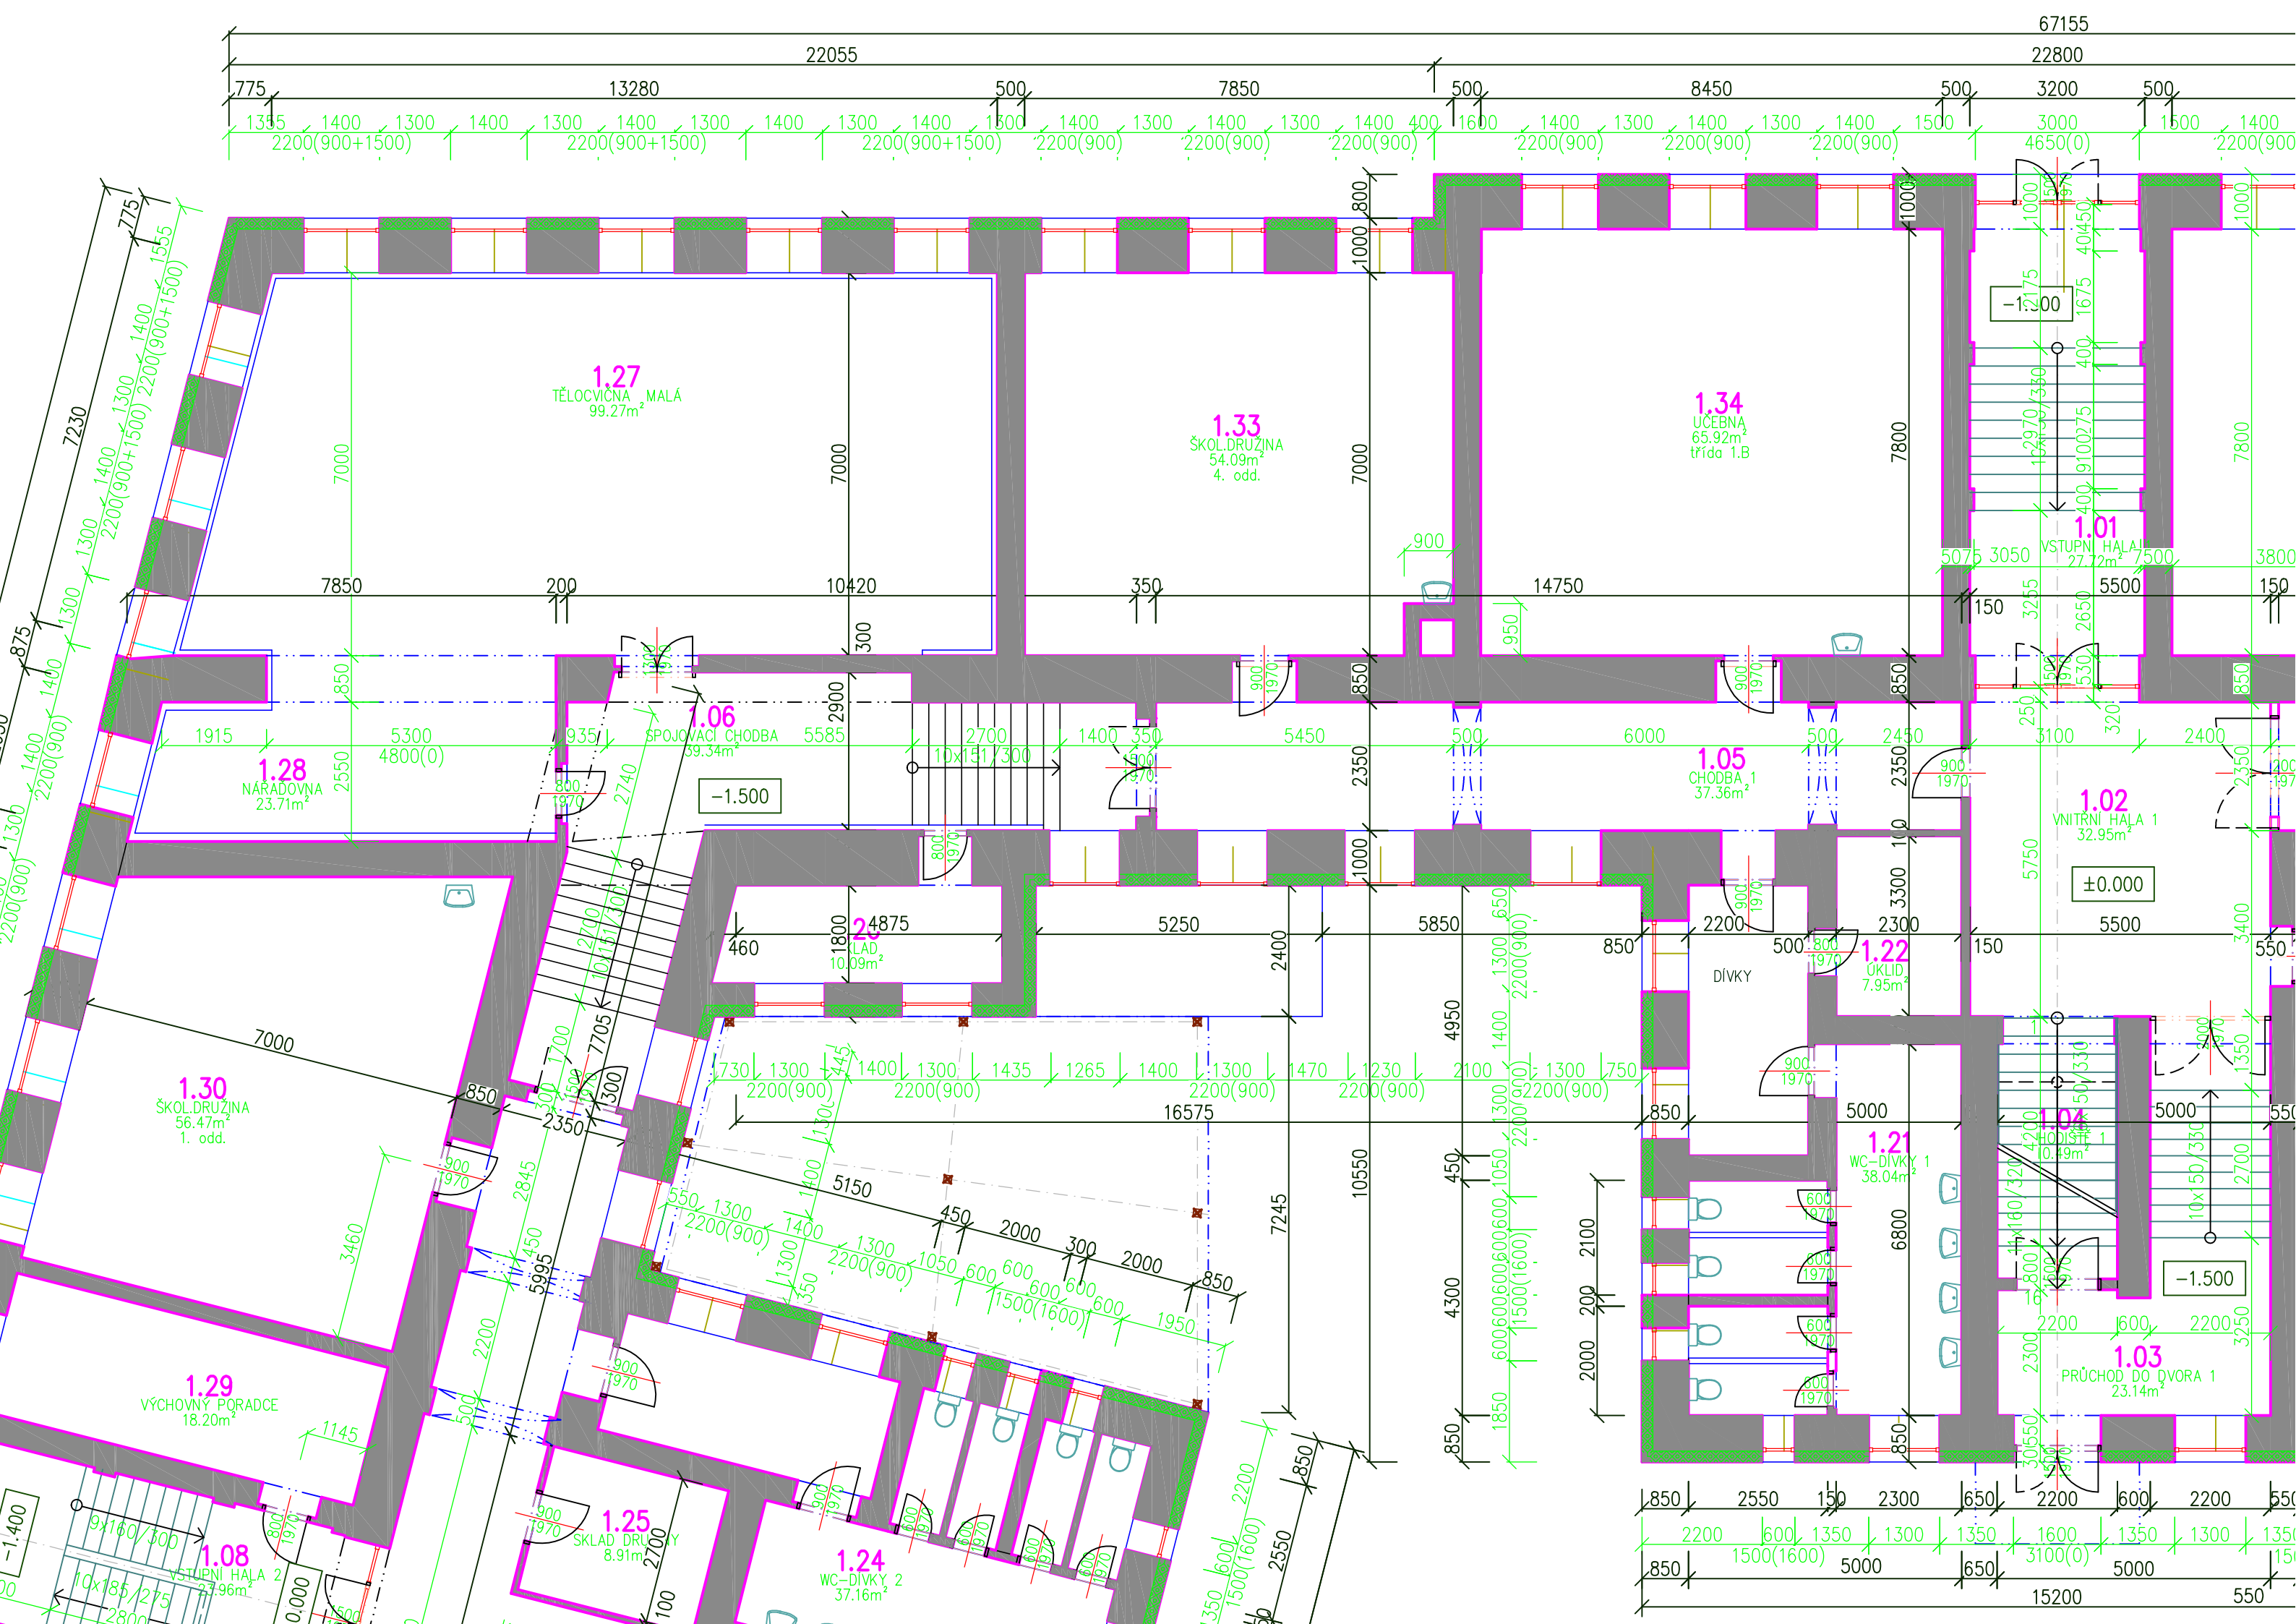

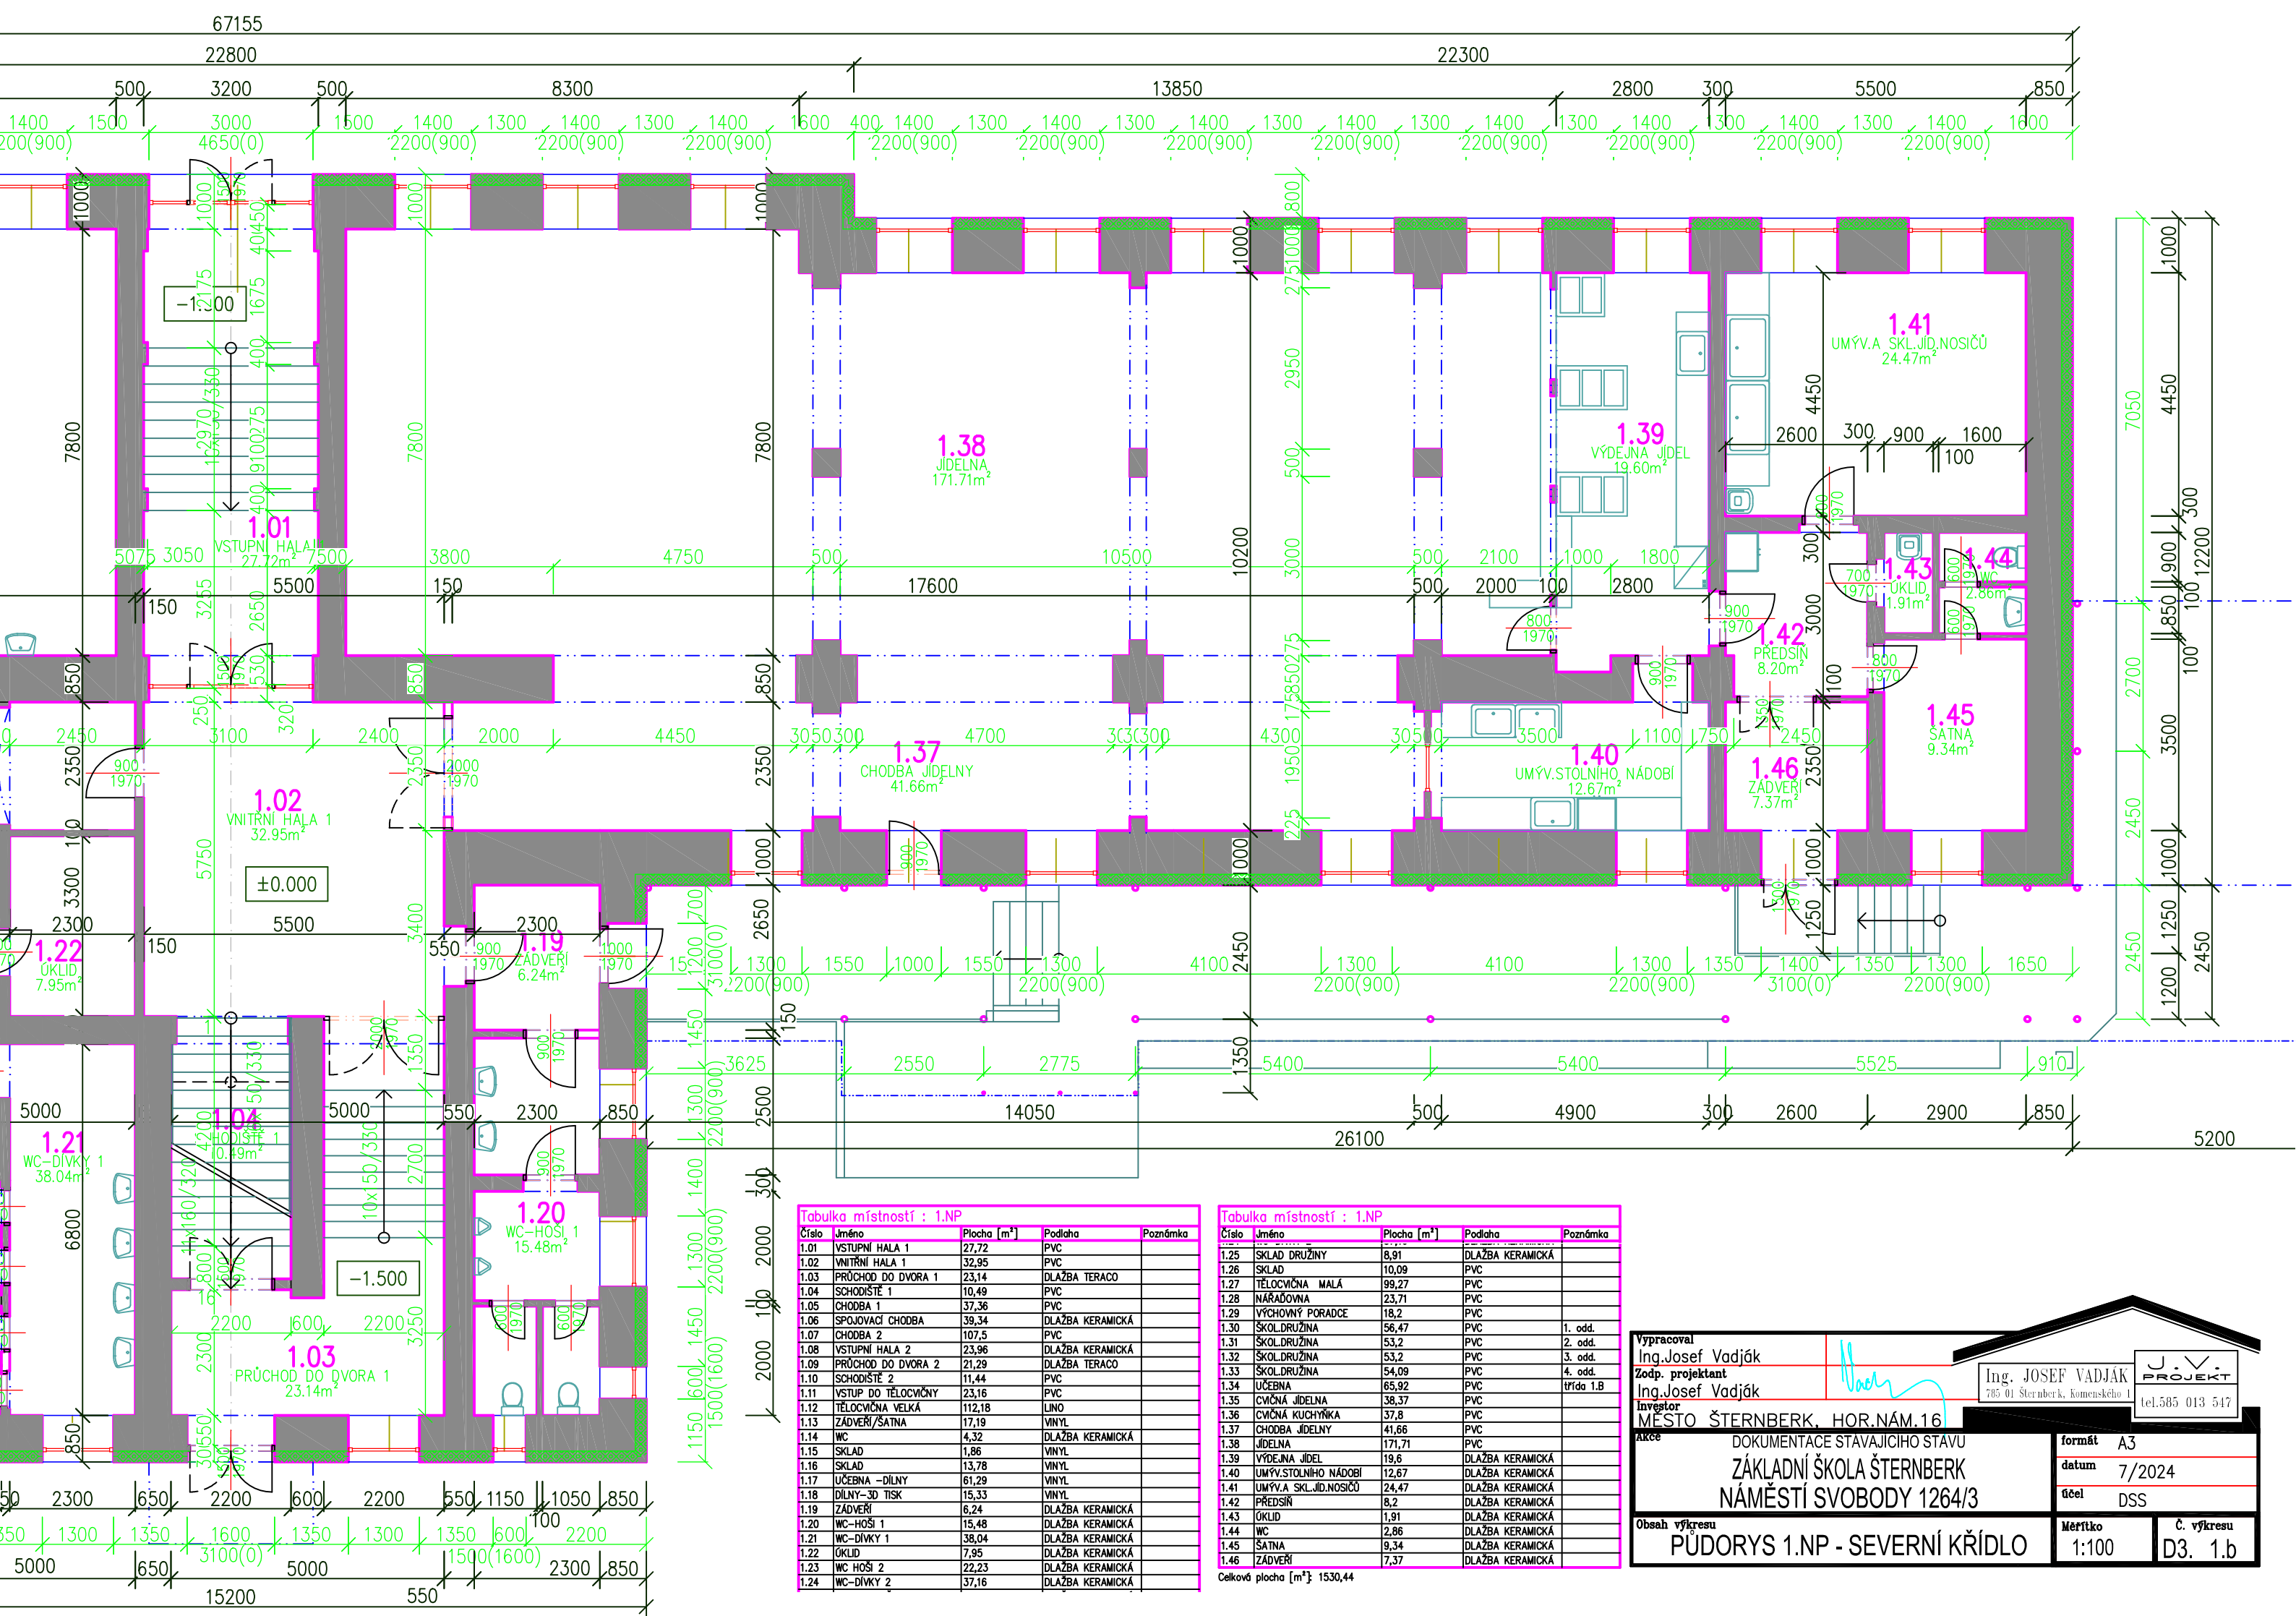

Tabulka místností : 1.NP				
Číslo	Jméno	Plocha [m²]	Podlaha	Poznámka
1.01	VSTUPNÍ HALA 1	27,72	PVC	
1.02	VNITŘNÍ HALA 1	32,95	PVC	
1.03	PRŮCHOD DO DVORA 1	23,14	DLAŽBA TERACO	
1.04	SCHODIŠTĚ 1	10,49	PVC	
1.05	CHODBA 1	37,36	PVC	
1.06	SPOJOVACÍ CHODBA	39,34	DLAŽBA KERAMICKÁ	
1.07	CHODBA 2	107,5	PVC	
1.08	VSTUPNÍ HALA 2	23,96	DLAŽBA KERAMICKÁ	
1.09	PRŮCHOD DO DVORA 2	21,29	DLAŽBA TERACO	
1.10	SCHODIŠTĚ 2	11,44	PVC	
1.11	VSTUP DO TĚLOCVIČNY	23,16	PVC	
1.12	TĚLOCVIČNA VELKÁ	112,18	LINO	
1.13	ZADVĚŘI/ŠATNA	17,19	VINYL	
1.14	WC	4,32	DLAŽBA KERAMICKÁ	
1.15	SKLAD	1,86	VINYL	
1.16	SKLAD	13,78	VINYL	
1.17	UČEBNA - DÍLNÝ	61,29	VINYL	
1.18	DÍLNÝ-3D TISK	15,33	VINYL	
1.19	ZADVĚŘI	6,24	DLAŽBA KERAMICKÁ	
1.20	WC-HOŠI 1	15,48	DLAŽBA KERAMICKÁ	
1.21	WC-DÍVKY 1	38,04	DLAŽBA KERAMICKÁ	
1.22	OKLID	7,95	DLAŽBA KERAMICKÁ	
1.23	WC HOŠI 2	22,23	DLAŽBA KERAMICKÁ	
1.24	WC-DÍVKY 2	37,16	DLAŽBA KERAMICKÁ	

Tabulka místností : 1.NP				
Číslo	Jméno	Plocha [m²]	Podlaha	Poznámka
1.25	SKLAD DRUŽINY	8,91	DLAŽBA KERAMICKÁ	
1.26	SKLAD	10,09	PVC	
1.27	TĚLOCVIČNA MALÁ	99,27	PVC	
1.28	NÁŘADOVNA	23,71	PVC	
1.29	VÝCHOVNÝ PORADCE	18,2	PVC	
1.30	SKOLDRUŽINA	56,47	PVC	1. odd.
1.31	SKOLDRUŽINA	53,2	PVC	2. odd.
1.32	SKOLDRUŽINA	53,2	PVC	3. odd.
1.33	SKOLDRUŽINA	54,09	PVC	4. odd.
1.34	UČEBNA	65,92	PVC	úřada 1.B
1.35	CVIČNÁ JIDELNA	38,37	PVC	
1.36	CVIČNÁ KUCHYŇKA	37,8	PVC	
1.37	CHODBA JIDELNY	41,66	PVC	
1.38	JIDELNA	171,71	PVC	
1.39	VÝDEJNA JIDEL	19,6	DLAŽBA KERAMICKÁ	
1.40	UMÝV.STOLNÍHO NÁDOBÍ	12,67	DLAŽBA KERAMICKÁ	
1.41	UMÝV.A SKL.JID.NOSIČŮ	24,47	DLAŽBA KERAMICKÁ	
1.42	PŘEDSÍŇ	8,2	DLAŽBA KERAMICKÁ	
1.43	OKLID	1,91	DLAŽBA KERAMICKÁ	
1.44	WC	2,86	DLAŽBA KERAMICKÁ	
1.45	ŠATNA	9,34	DLAŽBA KERAMICKÁ	
1.46	ZADVĚŘI	7,37	DLAŽBA KERAMICKÁ	

Celková plocha [m²]: 1530,44

Ing. Josef Vadiák

Zodp. projektant

Ing. Josef Vadiák

Investor

MĚSTO ŠTERNBERK, HOR.NÁM.16

AKCE

DOKUMENTACE STÁVAJÍCÍHO STAVU

ZÁKLADNÍ ŠKOLA ŠTERNBERK

NÁMĚSTÍ SVOBODY 1264/3

PŮDORYS 1.NP - SEVERNÍ KŘÍDLO

Ing. JOSEF VADJÁK

785 01 Šternberk, Komenského 1

tel.585 013 547

J.V. PROJEKT


formát A3


datum 7/2024

účel DSS

Měřítko 1:100

Č. výkresu D3. 1.b

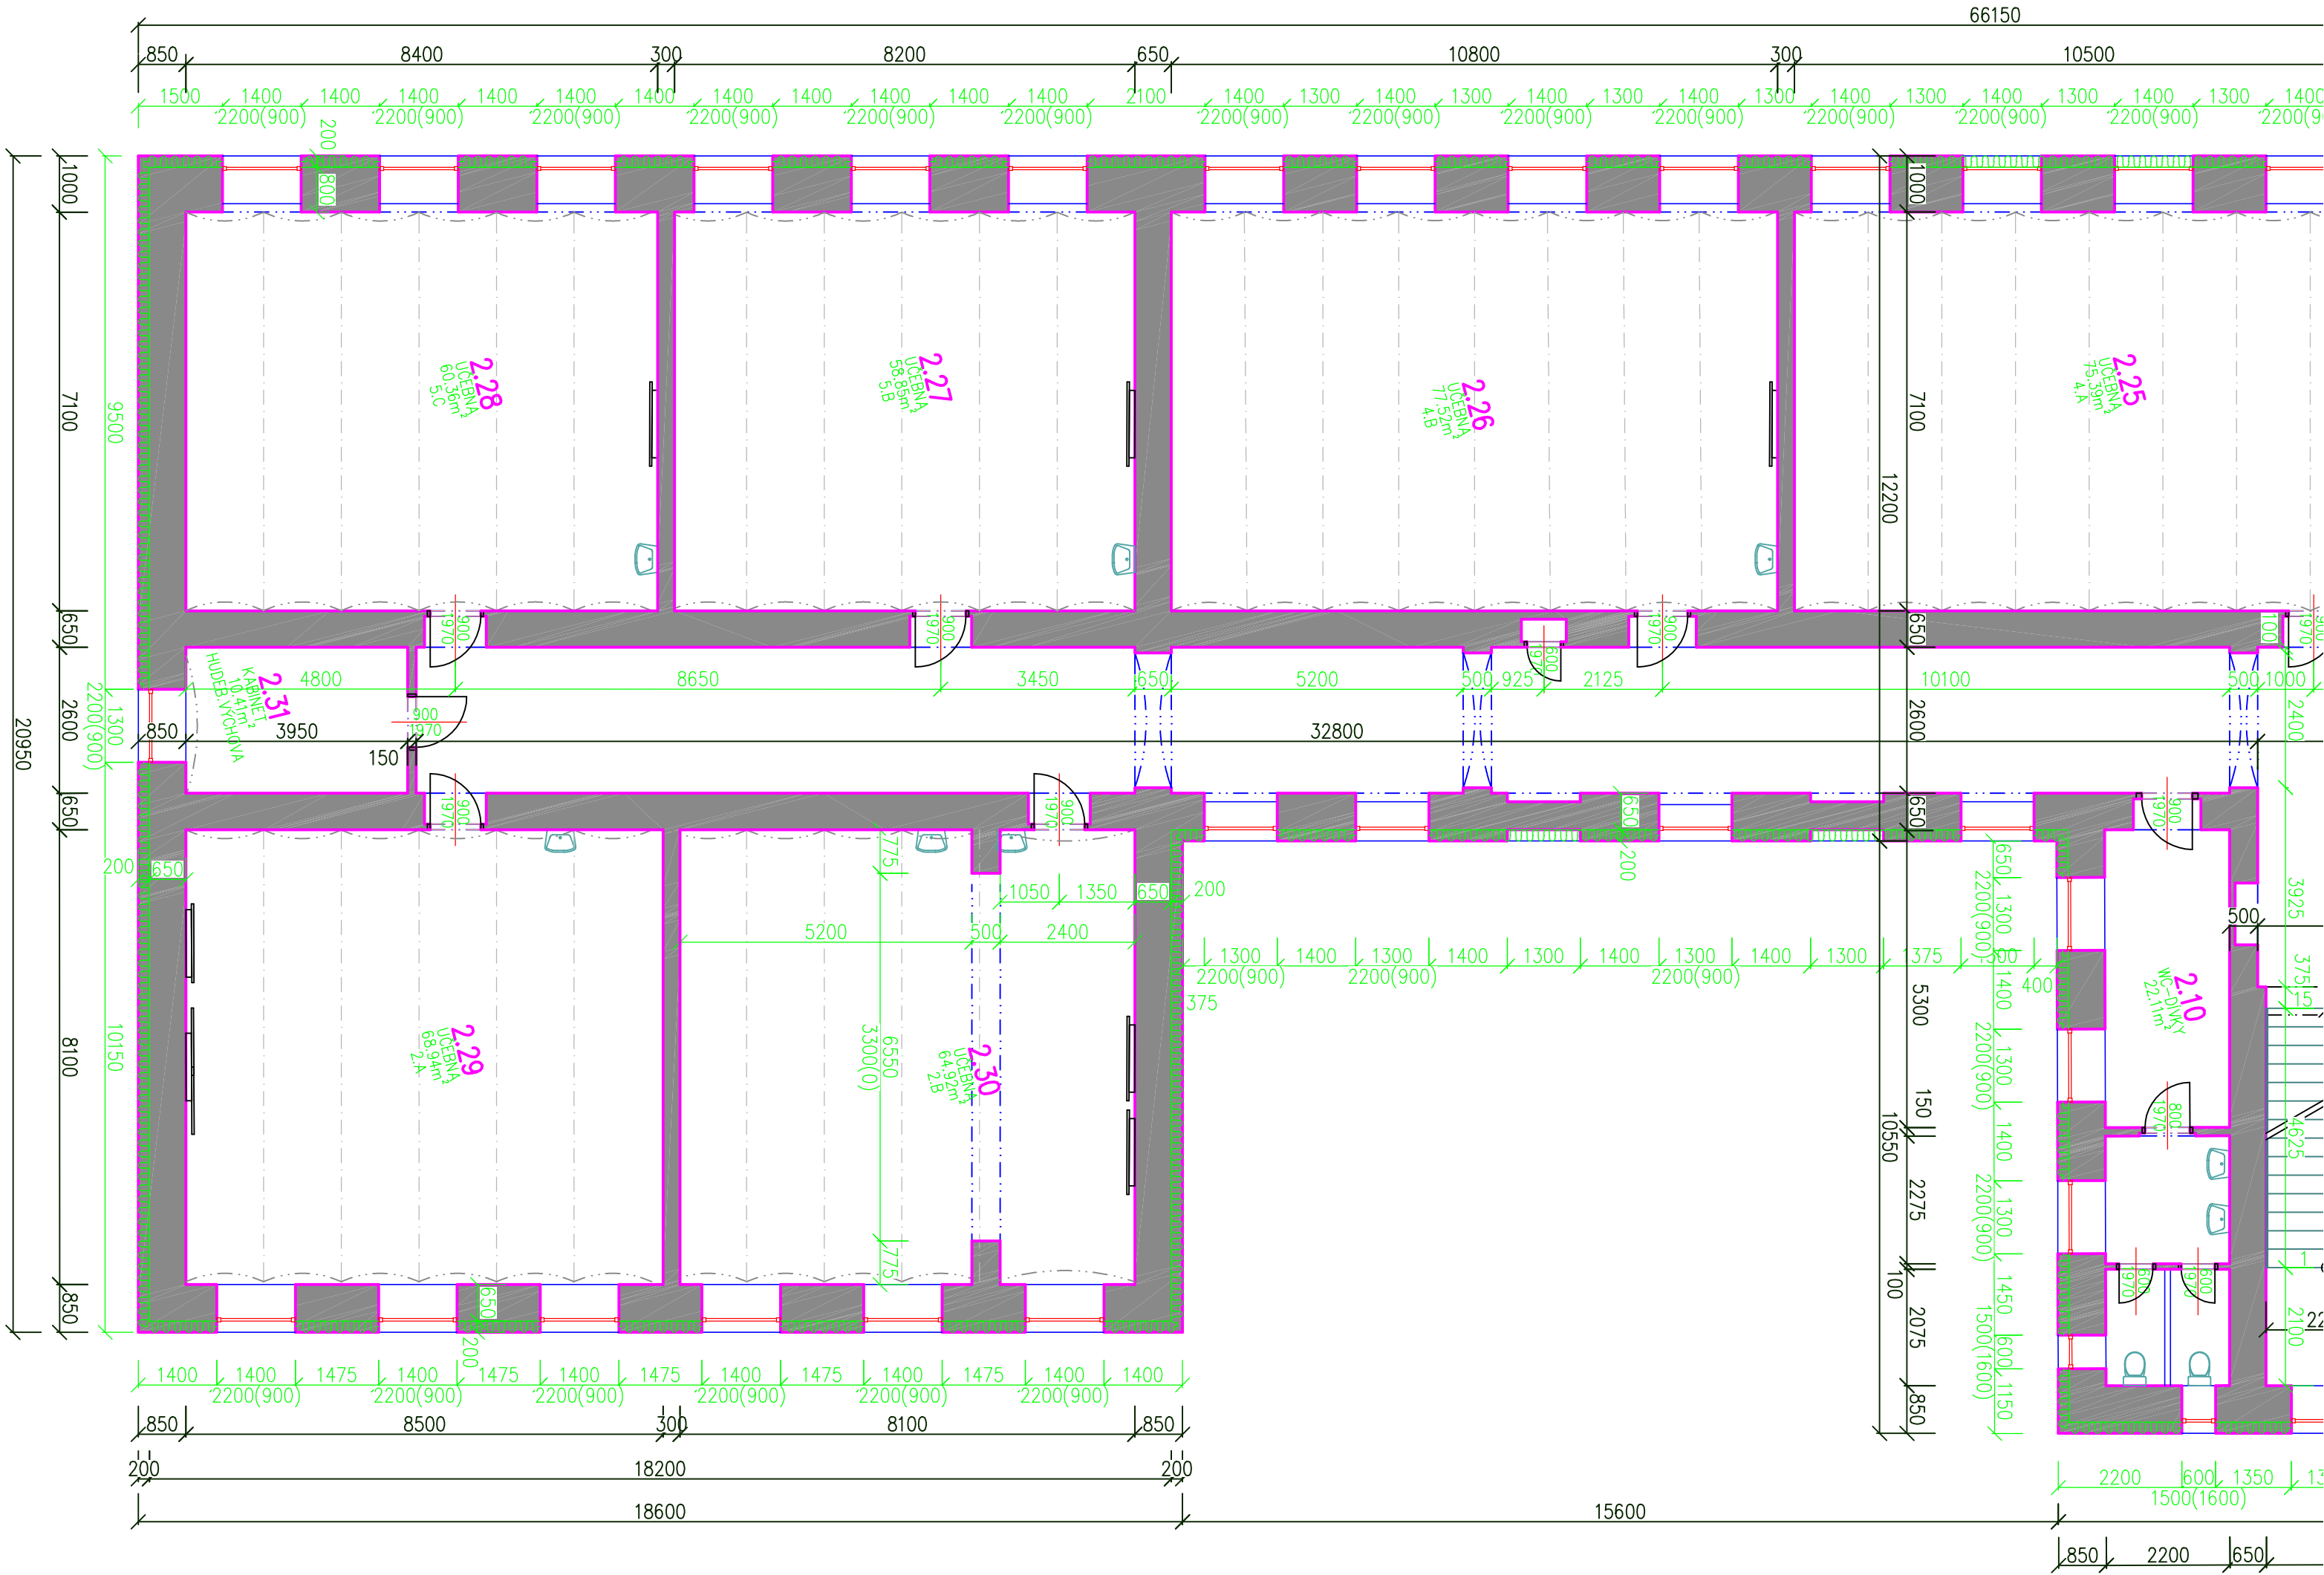


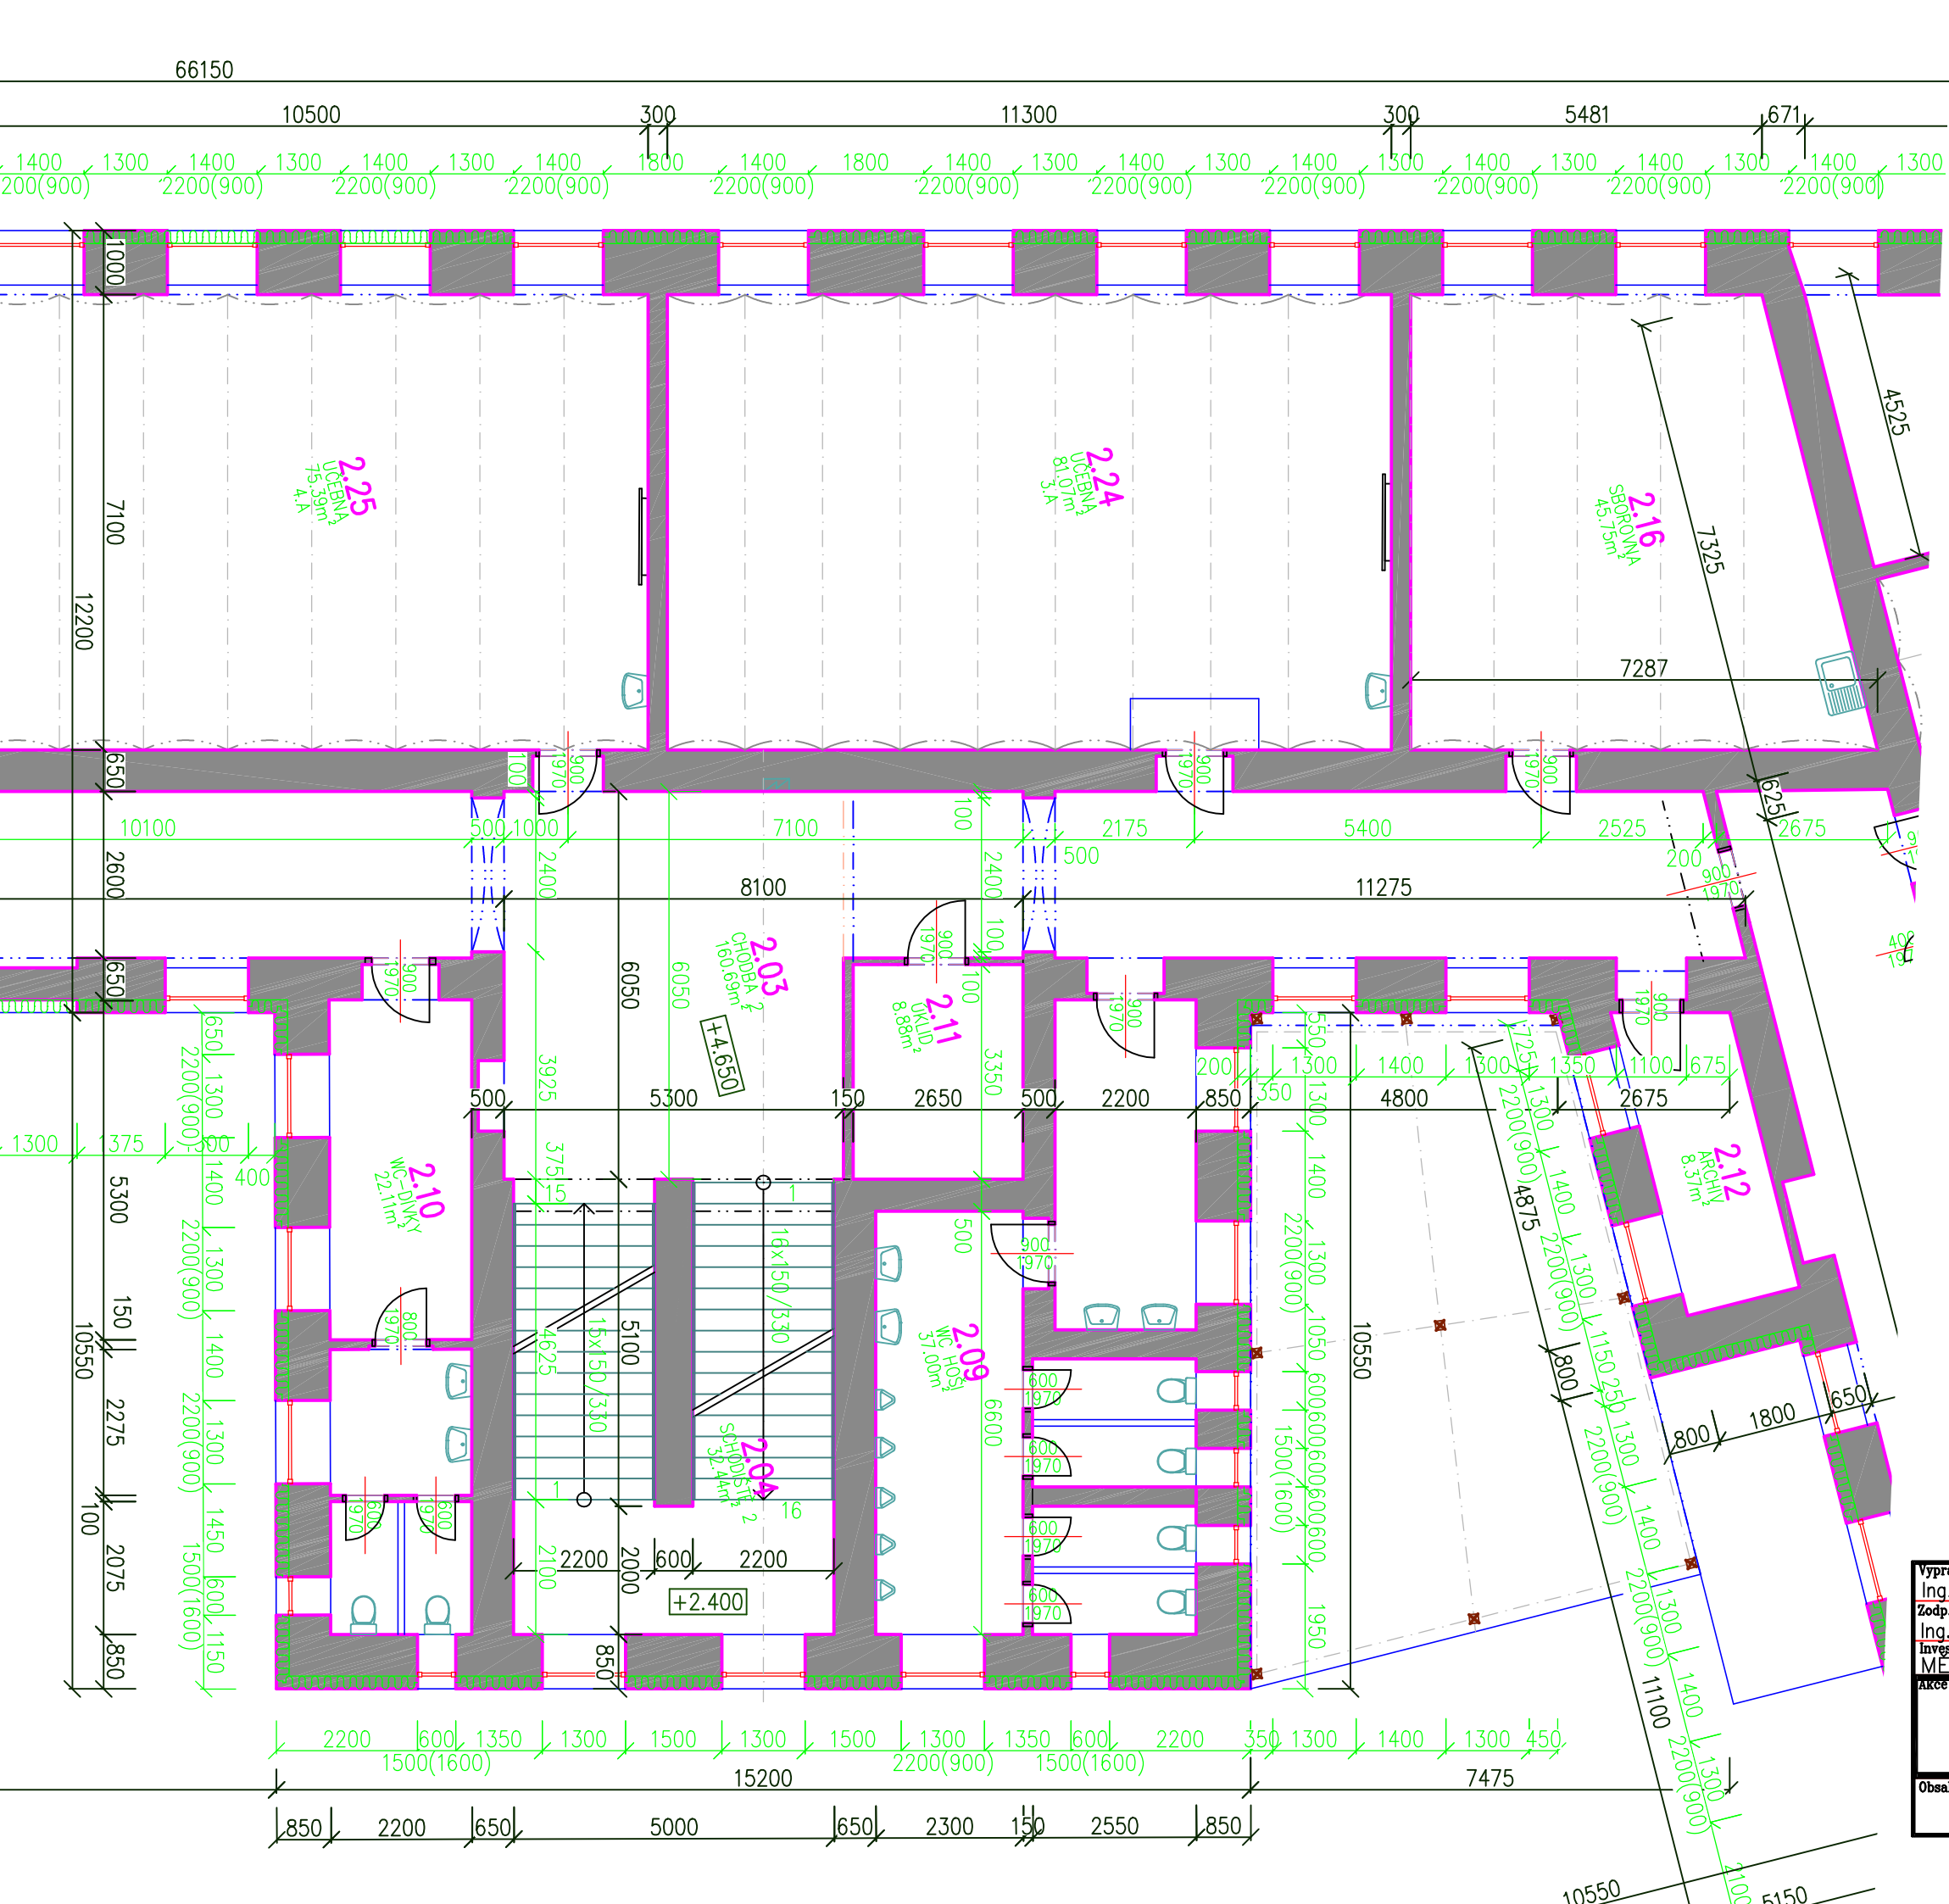


Tabulka místností : 2.NP				
Číslo	Jméno	Plocha [m²]	Podlaha	Poznámka
2.01	SCHODIŠTĚ 1	33,88	PVC	
2.02	CHODBA 1	166,22	PVC	
2.03	CHODBA 2	160,69	PVC	
2.04	SCHODIŠTĚ 2	32,44	PVC	
2.05	WC HOŠI	21,26	DLAŽBA KERAMICKÁ	
2.06	WC-DÍVKY	32,87	DLAŽBA KERAMICKÁ	
2.07	WC-INVAL.	5,79	DLAŽBA KERAMICKÁ	
2.08	ÚKLID	7,38	DLAŽBA KERAMICKÁ	
2.09	WC HOŠI	37	DLAŽBA KERAMICKÁ	
2.10	WC-DÍVKY	22,11	DLAŽBA KERAMICKÁ	
2.11	ÚKLID	8,88	DLAŽBA KERAMICKÁ	
2.12	ARCHIV	8,37	PVC	
2.13	KANCELÁŘ ŠKOLY	37,43	PVC	
2.14	ŘEDITELNA	25,44	DLAŽBA KERAMICKÁ	
2.15	EKONOMICKÝ ÚSEK	36,18	PVC	
2.16	SBOROVNA	45,75	PVC	
2.17	KABINET	14,69	PVC	MATEMATIKA
2.18	UČEBNA	76,81	PVC	5.C
2.19	UČEBNA	77,17	PVC	INFORMATIKA 1
2.20	UČEBNA	66,2	PVC	INFORMATIKA 2
2.21	KNIHOVNA-1.STUPĚN	25,58	PVC	
2.22	UČEBNA	66,76	PVC	3.B
2.23	UČEBNA	56,52	PVC	1.A
2.24	UČEBNA	81,07	PVC	3.A
2.25	UČEBNA	75,39	PVC	4.A
2.26	UČEBNA	77,52	PVC	4.B
2.27	UČEBNA	58,85	PVC	5.B
2.28	UČEBNA	60,36	PVC	5.C
2.29	UČEBNA	68,94	PVC	2.A
2.30	UČEBNA	64,92	PVC	2.B
2.31	KABINET	10,41	PVC	HUDEB.VÝCHOVA

Celková plocha [m²]: 1562,86

Vypracoval Ing. Josef Vadiák Zodp. projektant Ing. Josef Vadiák Investor MĚSTO ŠTERNBERK, HOR.NÁM.16 Akce DOKUMENTACE STÁVAJÍCÍHO STAVU Základní škola Šternberk Náměstí Svobody 1264/3 Obsah výkresu PŮDORYS 2.NP - ZÁPADNÍ KŘÍDLO	Ing. JOSEF VADJÁK 785 01 Šternberk, Komenského 1 tel.585 013 547 J.V. PROJEKT formát A3 datum 7/2024 účel DSS Měřítko 1:100 Č. výkresu D3. 2a
---	---

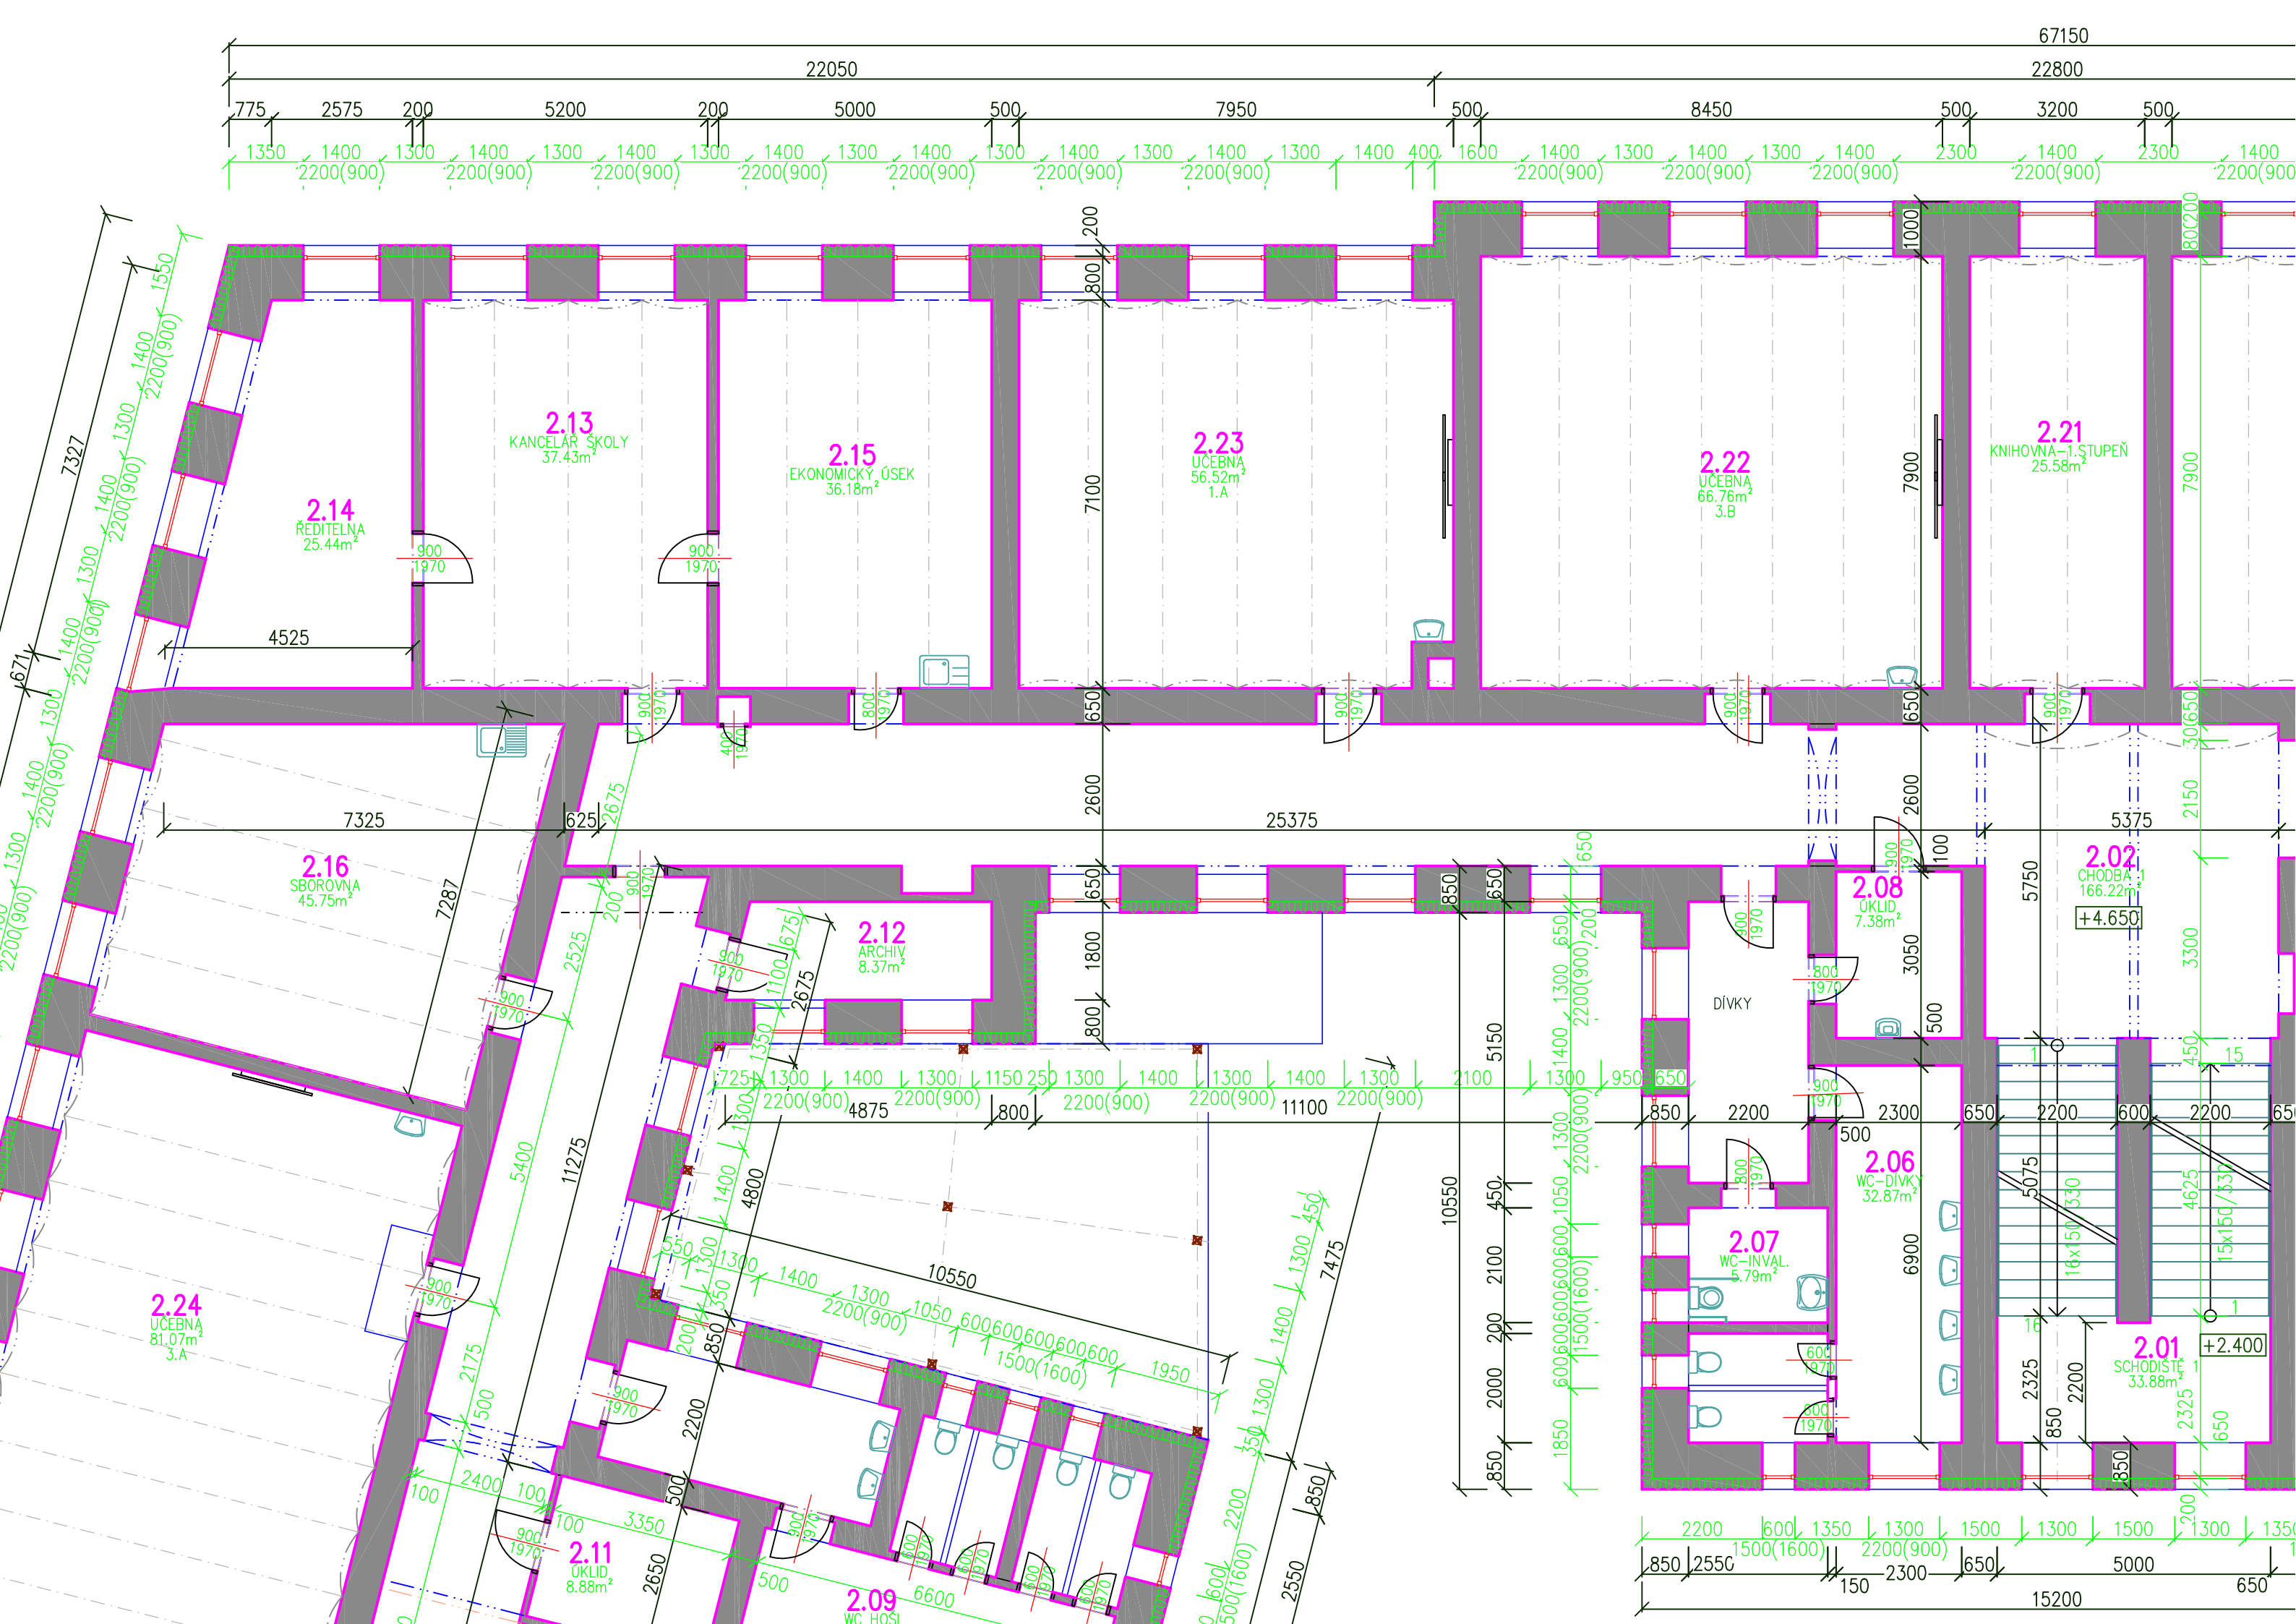

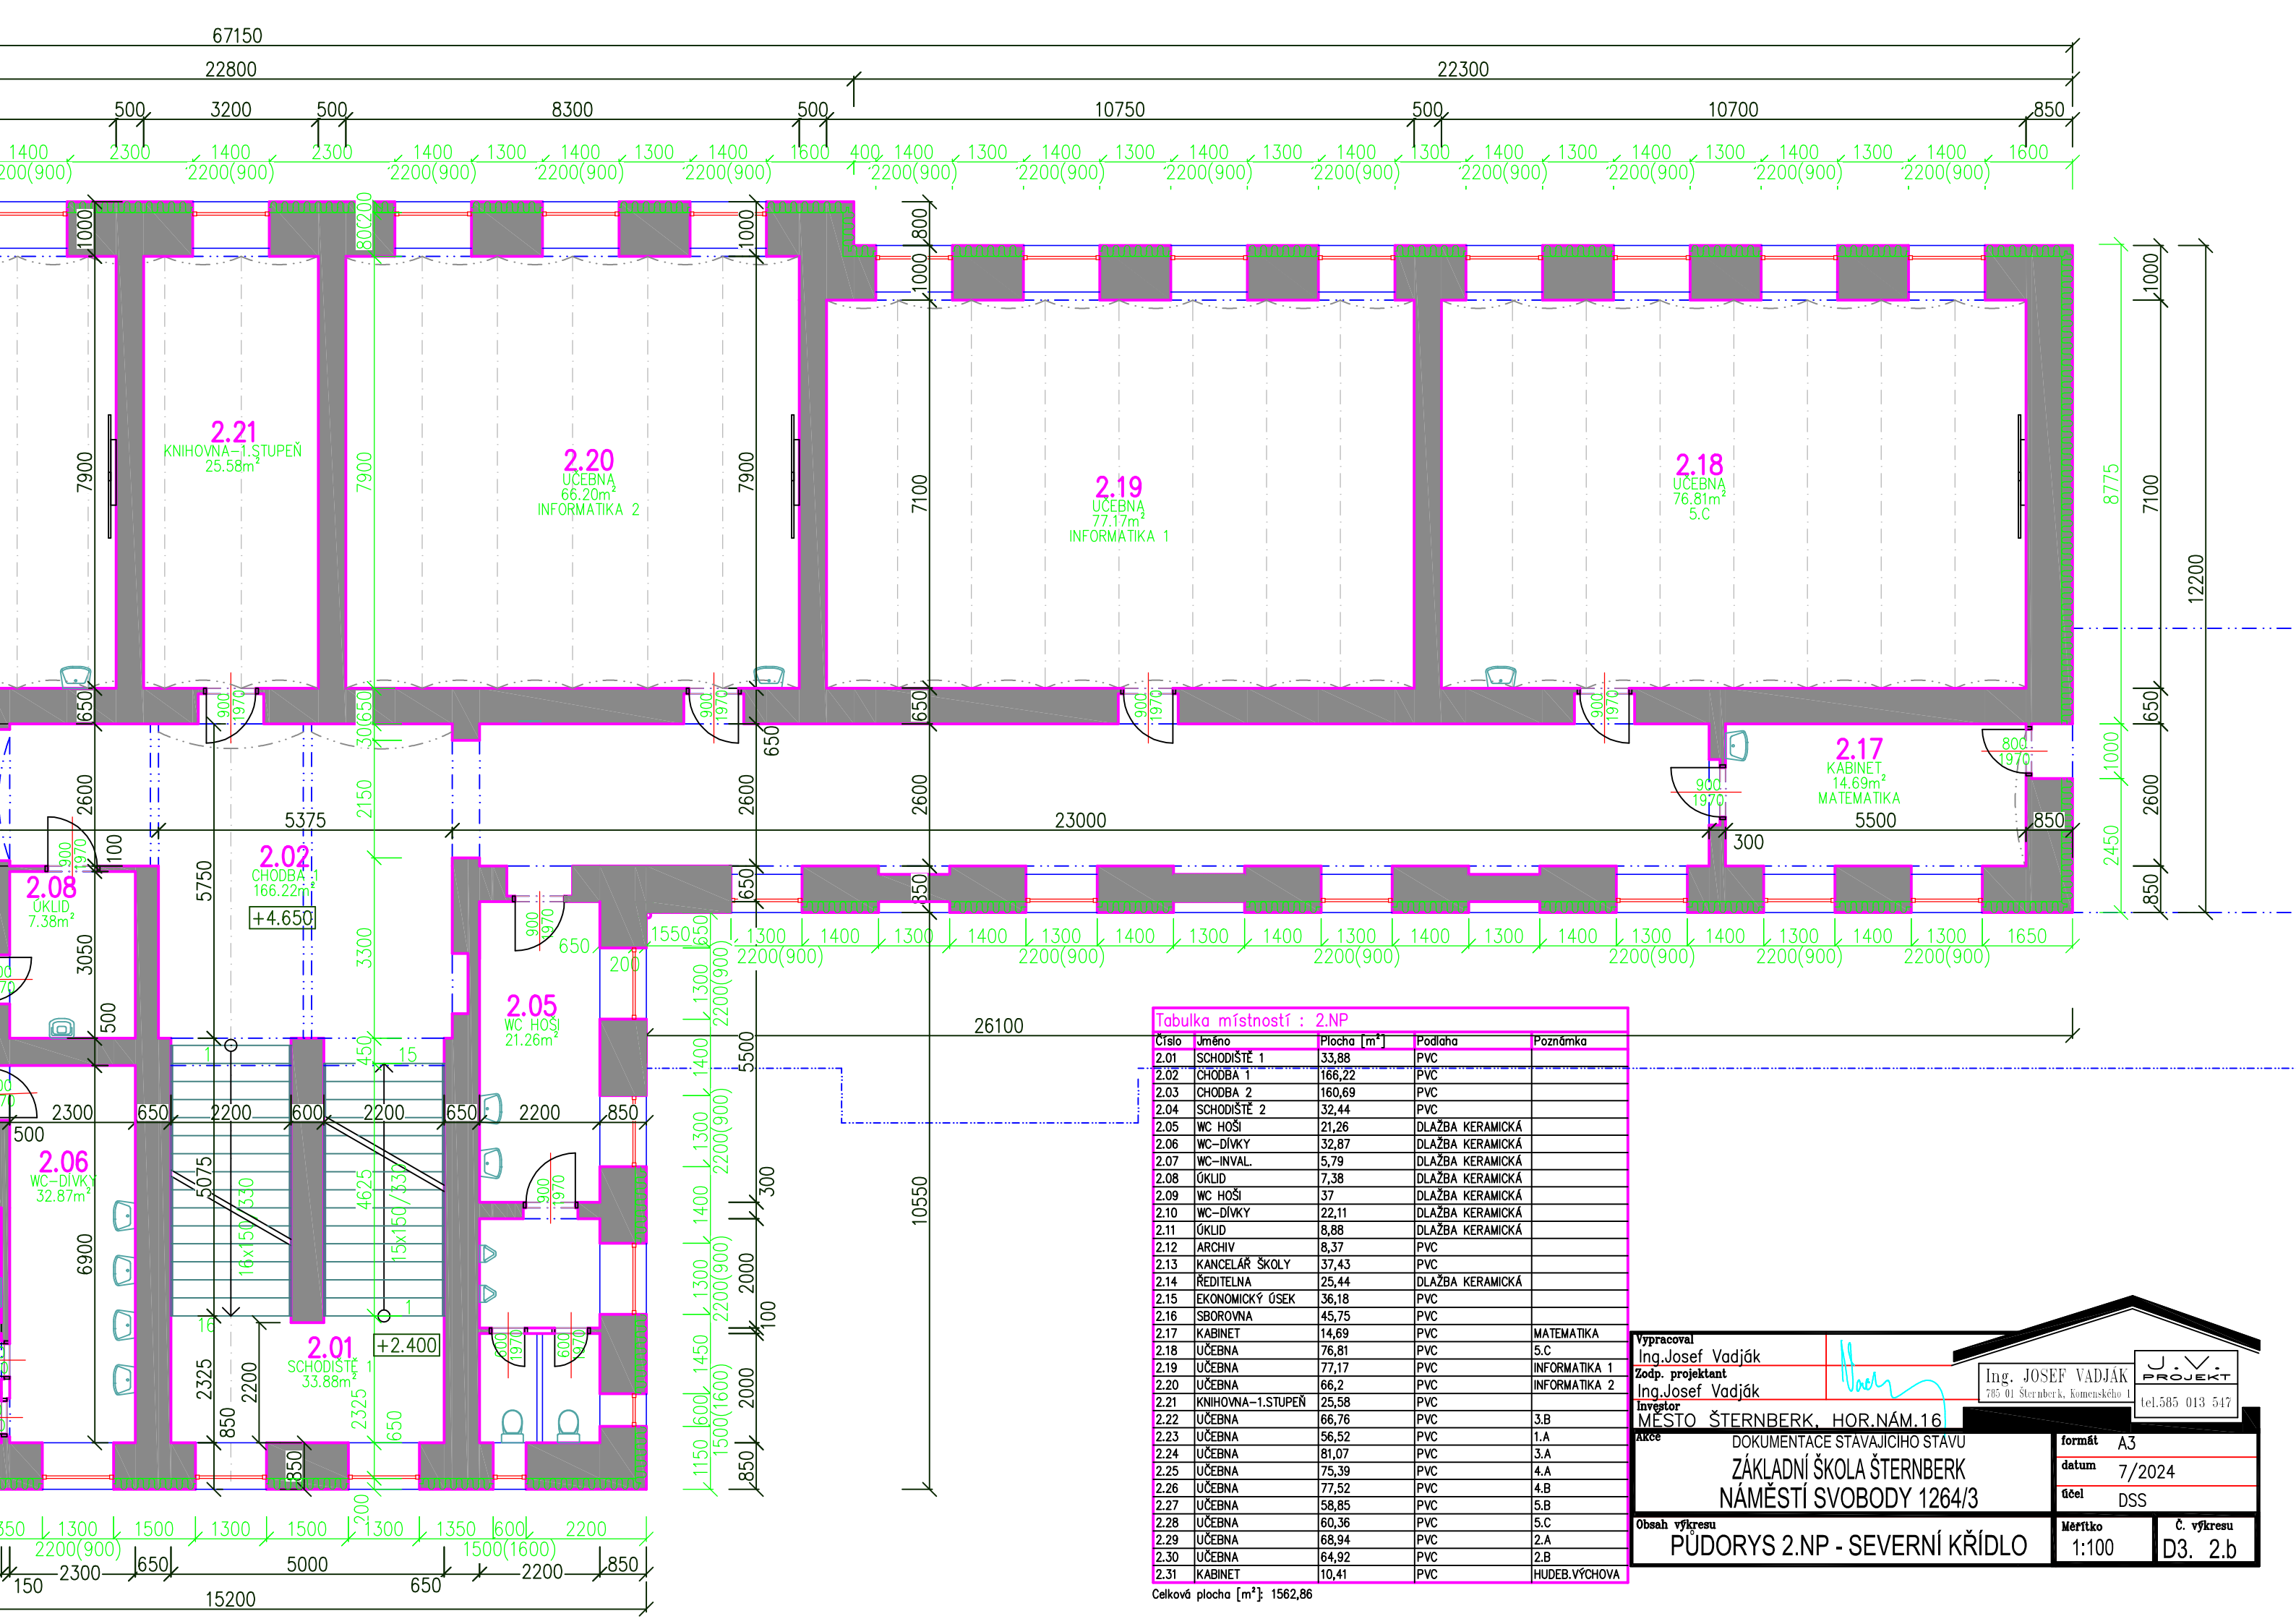

Tabulka místností : 2.NP				
Číslo	Jméno	Plocha [m²]	Podlaha	Poznámka
2.01	SCHODIŠTĚ 1	33,88	PVC	
2.02	CHODBA 1	166,22	PVC	
2.03	CHODBA 2	160,69	PVC	
2.04	SCHODIŠTĚ 2	32,44	PVC	
2.05	WC HOŠI	21,26	DLAŽBA KERAMICKÁ	
2.06	WC-DÍVKY	32,87	DLAŽBA KERAMICKÁ	
2.07	WC-INVAL.	5,79	DLAŽBA KERAMICKÁ	
2.08	ÚKLID	7,38	DLAŽBA KERAMICKÁ	
2.09	WC HOŠI	37	DLAŽBA KERAMICKÁ	
2.10	WC-DÍVKY	22,11	DLAŽBA KERAMICKÁ	
2.11	ÚKLID	8,88	DLAŽBA KERAMICKÁ	
2.12	ARCHIV	8,37	PVC	
2.13	KANCELÁŘ ŠKOLY	37,43	PVC	
2.14	ŘEDITELNA	25,44	DLAŽBA KERAMICKÁ	
2.15	EKONOMICKÝ ÚSEK	36,18	PVC	
2.16	SBOROVNA	45,75	PVC	
2.17	KABINET	14,69	PVC	MATEMATIKA
2.18	UČEBNA	76,81	PVC	5.C
2.19	UČEBNA	77,17	PVC	INFORMATIKA 1
2.20	UČEBNA	66,2	PVC	INFORMATIKA 2
2.21	KNIHOVNA-1.STUPEŇ	25,58	PVC	
2.22	UČEBNA	66,76	PVC	3.B
2.23	UČEBNA	56,52	PVC	1.A
2.24	UČEBNA	81,07	PVC	3.A
2.25	UČEBNA	75,39	PVC	4.A
2.26	UČEBNA	77,52	PVC	4.B
2.27	UČEBNA	58,85	PVC	5.B
2.28	UČEBNA	60,36	PVC	5.C
2.29	UČEBNA	68,94	PVC	2.A
2.30	UČEBNA	64,92	PVC	2.B
2.31	KABINET	10,41	PVC	HUDEB.VÝCHOVA

Celková plocha [m²]: 1562,86

Vypracoval
Ing. Josef Vadják
Zodp. projektant
Ing. Josef Vadják
Investor
MĚSTO ŠTERNBERK, HOR.NÁM.16
Akce
DOKUMENTACE STÁVAJÍCÍHO STAVU
ZÁKLADNÍ ŠKOLA ŠTERNBERK
NÁMĚSTÍ SVOBODY 1264/3

Ing. JOSEF VADJÁK
785 01 Šternberk, Komenského 1
tel.585 013 547

J.V.V.
PROJEKT


Č. výkresu
D3. 2.b


formát
A3

datum
7/2024

účel
DSS

Měřítko
1:100

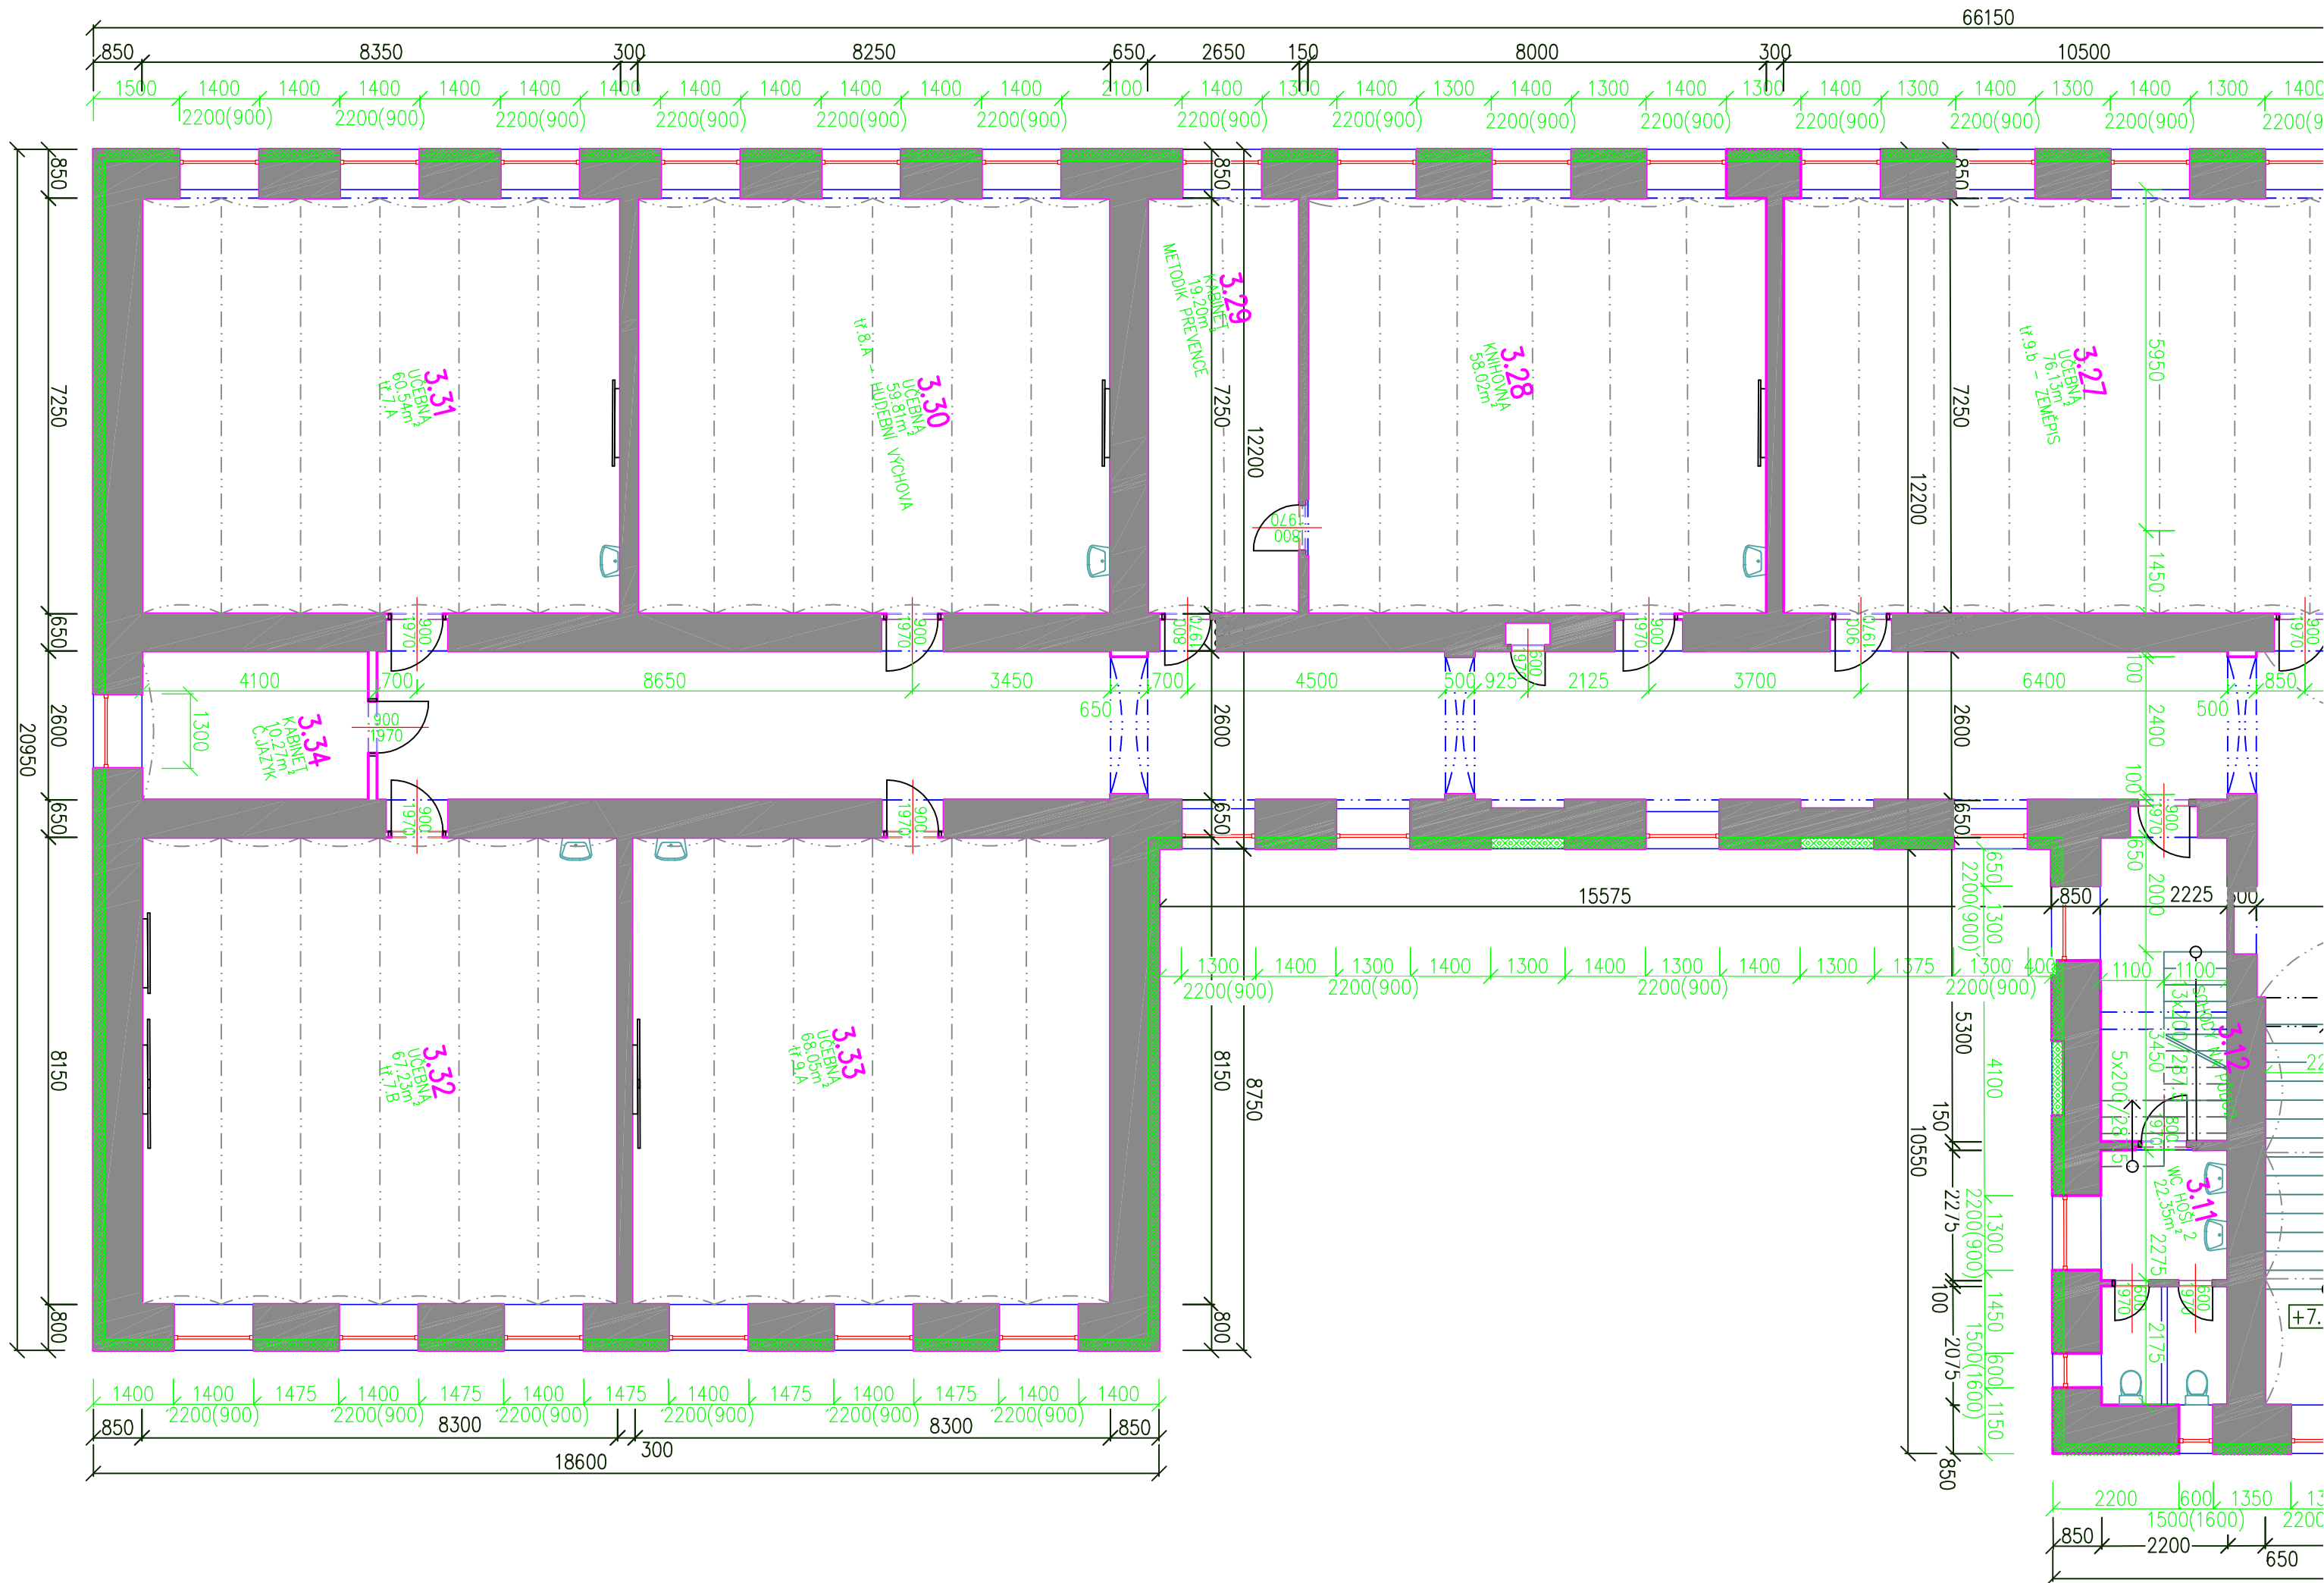

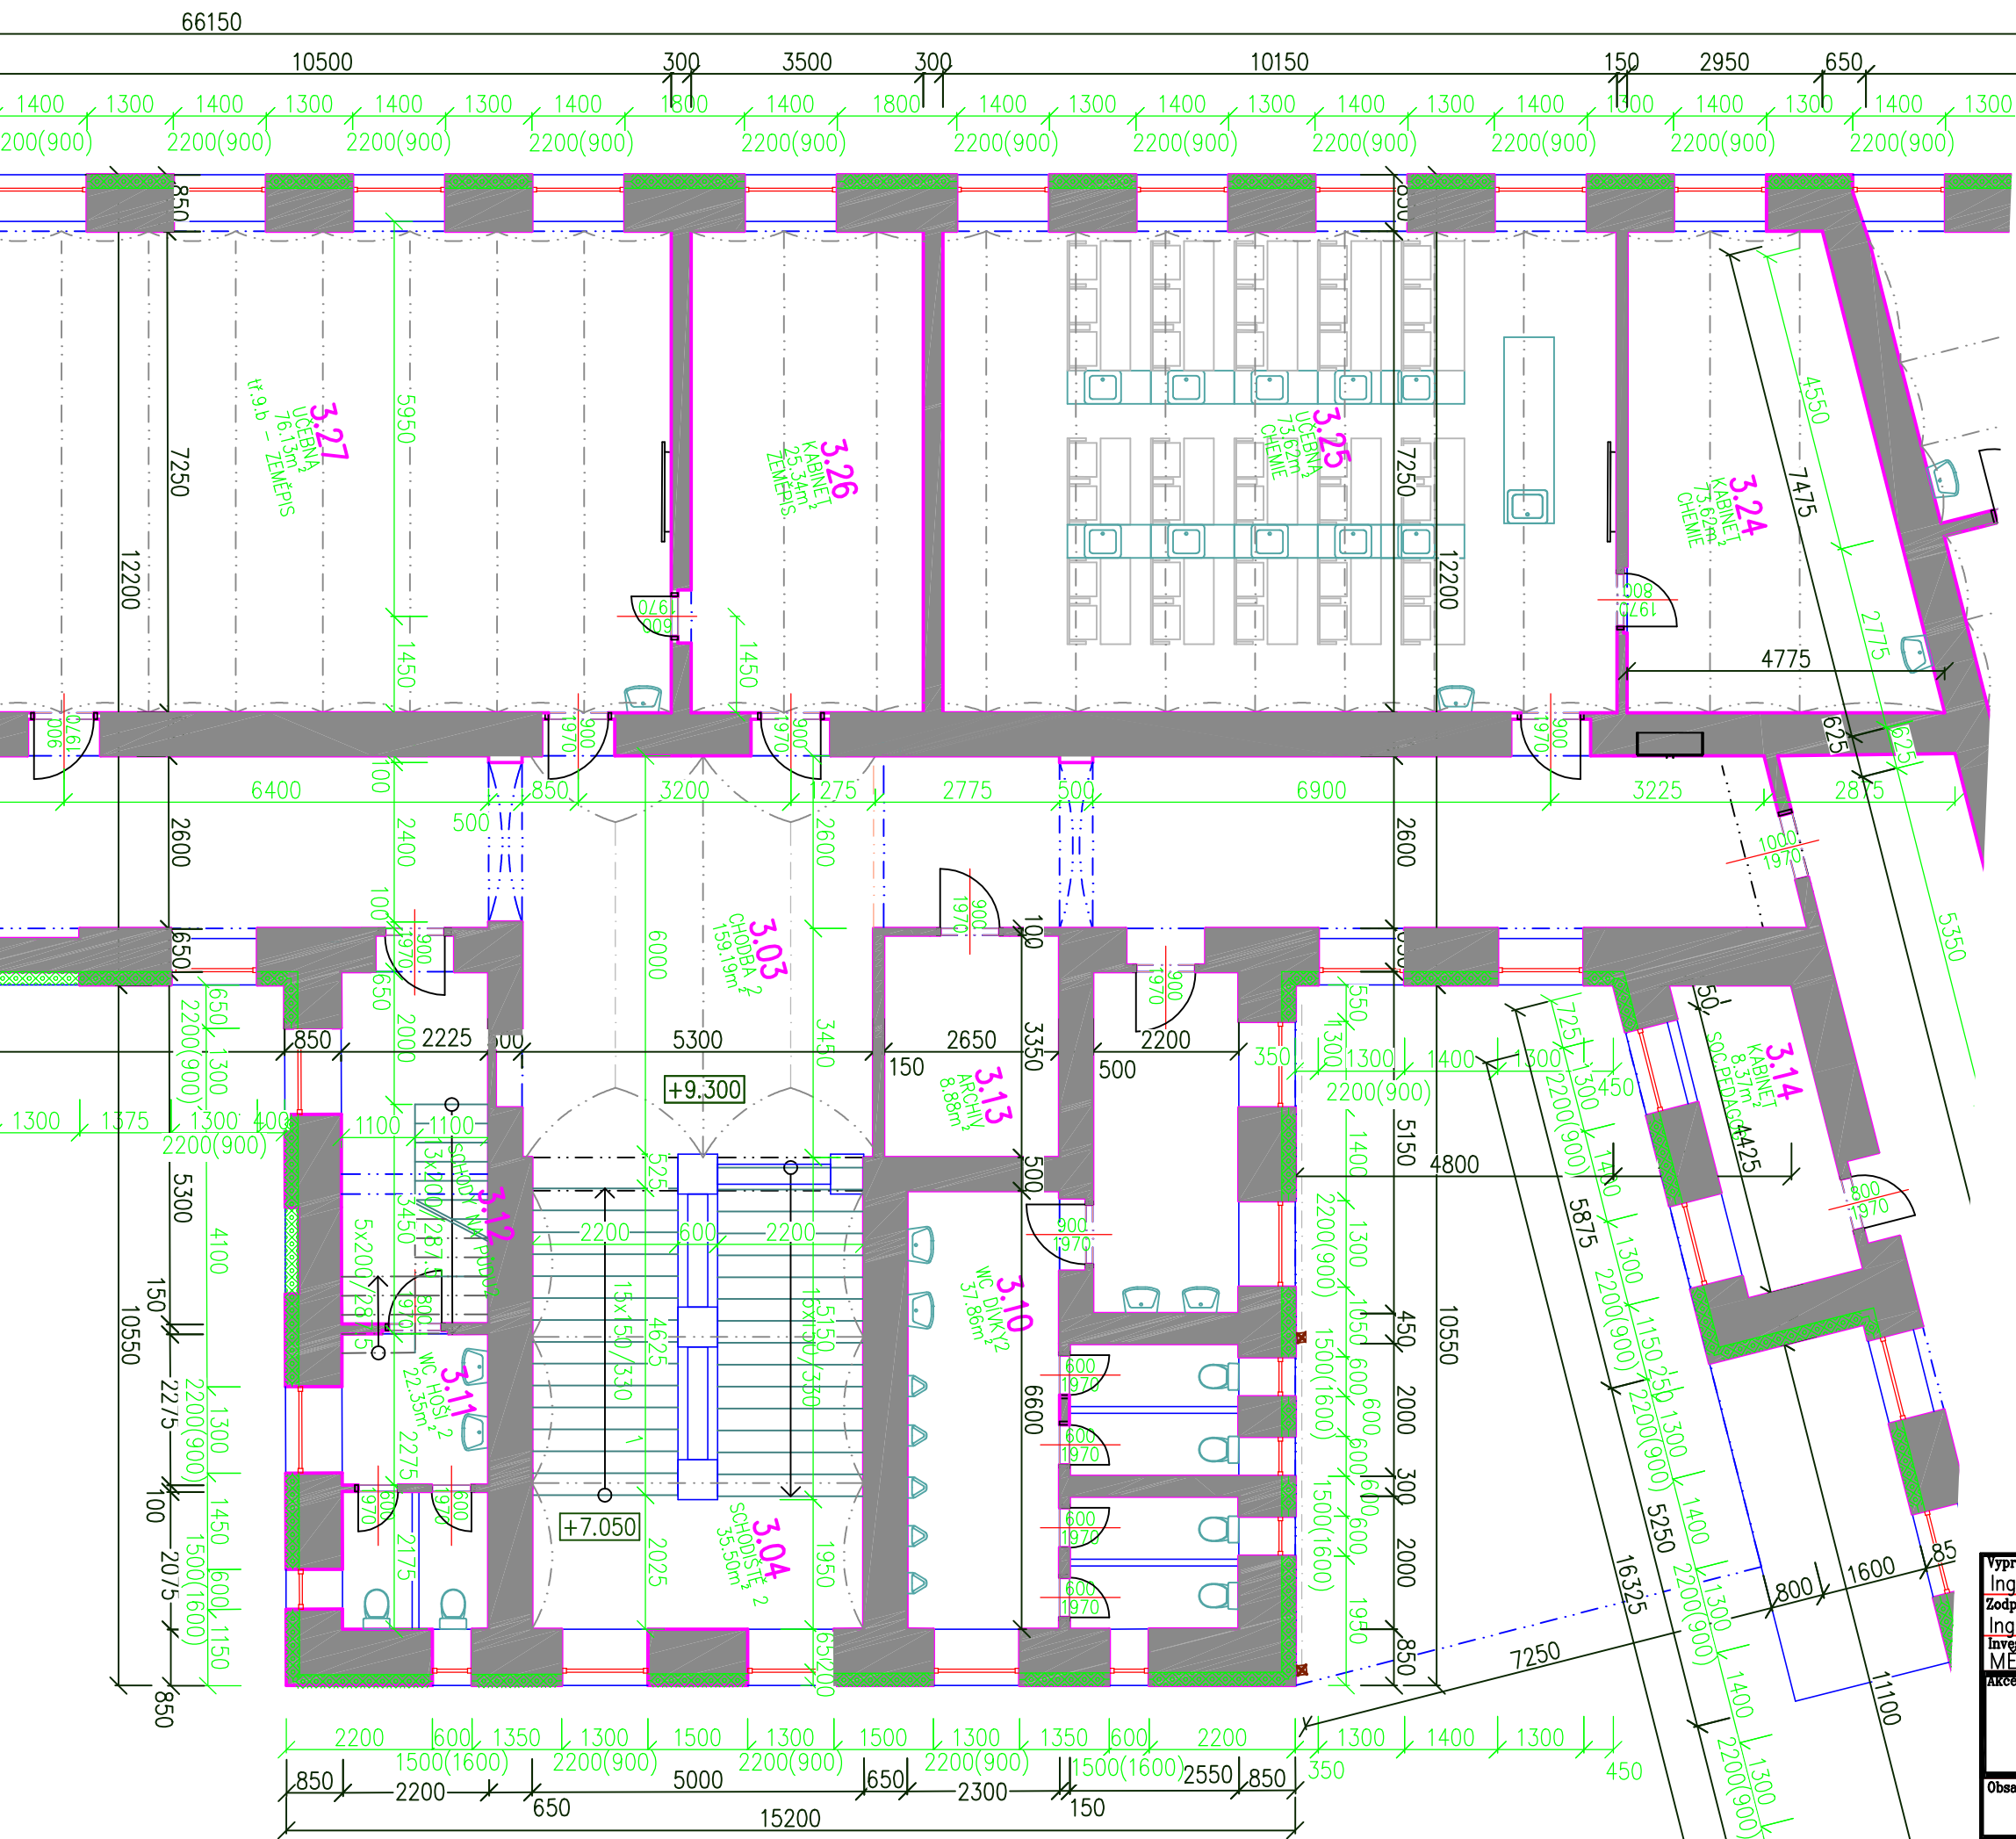

Tabulka místností : 3.NP				
Číslo	Jméno	Plocha [m²]	Podlaha	Poznámka
3.01	SCHODIŠTĚ 1	36,1	DLAŽBA TERACO	
3.02	CHODBA 1	163,44	DLAŽBA TERACO	
3.03	CHODBA 2	159,19	DLAŽBA TERACO	
3.04	SCHODIŠTĚ 2	35,5	DLAŽBA TERACO	
3.05	WC-HOŠÍ 1	21,42	DLAŽBA KERAMICKÁ	
3.06	SCHODY NA PŮDU1	0	BETON	
3.07	WC-DÍVKY 1	32,66	DLAŽBA KERAMICKÁ	
3.08	WC-SPR.	5,36	DLAŽBA KERAMICKÁ	
3.09	ÚKLID	7,43	DLAŽBA KERAMICKÁ	
3.10	WC DÍVKY2	37,86	DLAŽBA KERAMICKÁ	
3.11	WC HOŠÍ 2	22,35	DLAŽBA KERAMICKÁ	
3.12	SCHODY NA PŮDU2	0	BETON	
3.13	ARCHIV	8,88	PVC	
3.14	KABINET	8,37	PVC	SOC.PEDAGOG
3.15	KABINET	14,3	PVC	VÝTVAR.VÝCHOVA
3.16	UČEBNA	77,58	PVC	ř.8.B- VÝTVAR.VÝCHOVA
3.17	UČEBNA	77,94	PVC	ř.6.B- MATEMATIKA
3.18	UČEBNA	66,82	PVC	ř.6.A
3.19	KABINET	26,54	PVC	PŘÍRODOPIS
3.20	UČEBNA	68,03	PVC	PŘÍRODOPIS
3.21	UČEBNA	56,99	PVC	JAZYKY
3.22	UČEBNA	75,4	PVC	FYZIKA
3.23	KABINET	27,07	PVC	FYZIKA
3.24	KABINET	73,62	PVC	CHEMIE
3.25	UČEBNA	73,62	PVC	CHEMIE
3.26	KABINET	25,34	PVC	ZEMĚPIS
3.27	UČEBNA	76,13	PVC	ř.9.b - ZEMĚPIS
3.28	KNIHOVNA	58,02	PVC	
3.29	KABINET	19,2	PVC	METODIK PREVENCE
3.30	UČEBNA	59,81	PVC	ř.8.A - HUDEBNÍ VÝCHOVA
3.31	UČEBNA	60,54	PVC	ř.7.A
3.32	UČEBNA	67,23	PVC	ř.7.B
3.33	UČEBNA	68,05	PVC	ř.9.A
3.34	KABINET	10,27	PVC	Č.JAZYK

Celková plocha [m²]: 1621,05

Vypracoval
Ing.Josef Vadiák

Zodp. projektant
Ing.Josef Vadiák

Investor
MĚSTO ŠTERNBERK, HOR.NÁM.16

Akce
DOKUMENTACE STÁVAJÍCÍHO STAVU

Ing. JOSEF VADJÁK
785 01 Šternberk, Komenského 1
tel.585 013 547

J.V.V.
PROJEKT

Základní škola Šternberk
Náměstí Svatopluka 1264/3

Měřítko
1:100

formát
A3


datum
7/2024

účel
DSS

Obsah výkresu
PŮDORYS 3.NP - ZÁPADNÍ KŘÍDLO

Č. výkresu
D3. 3.a



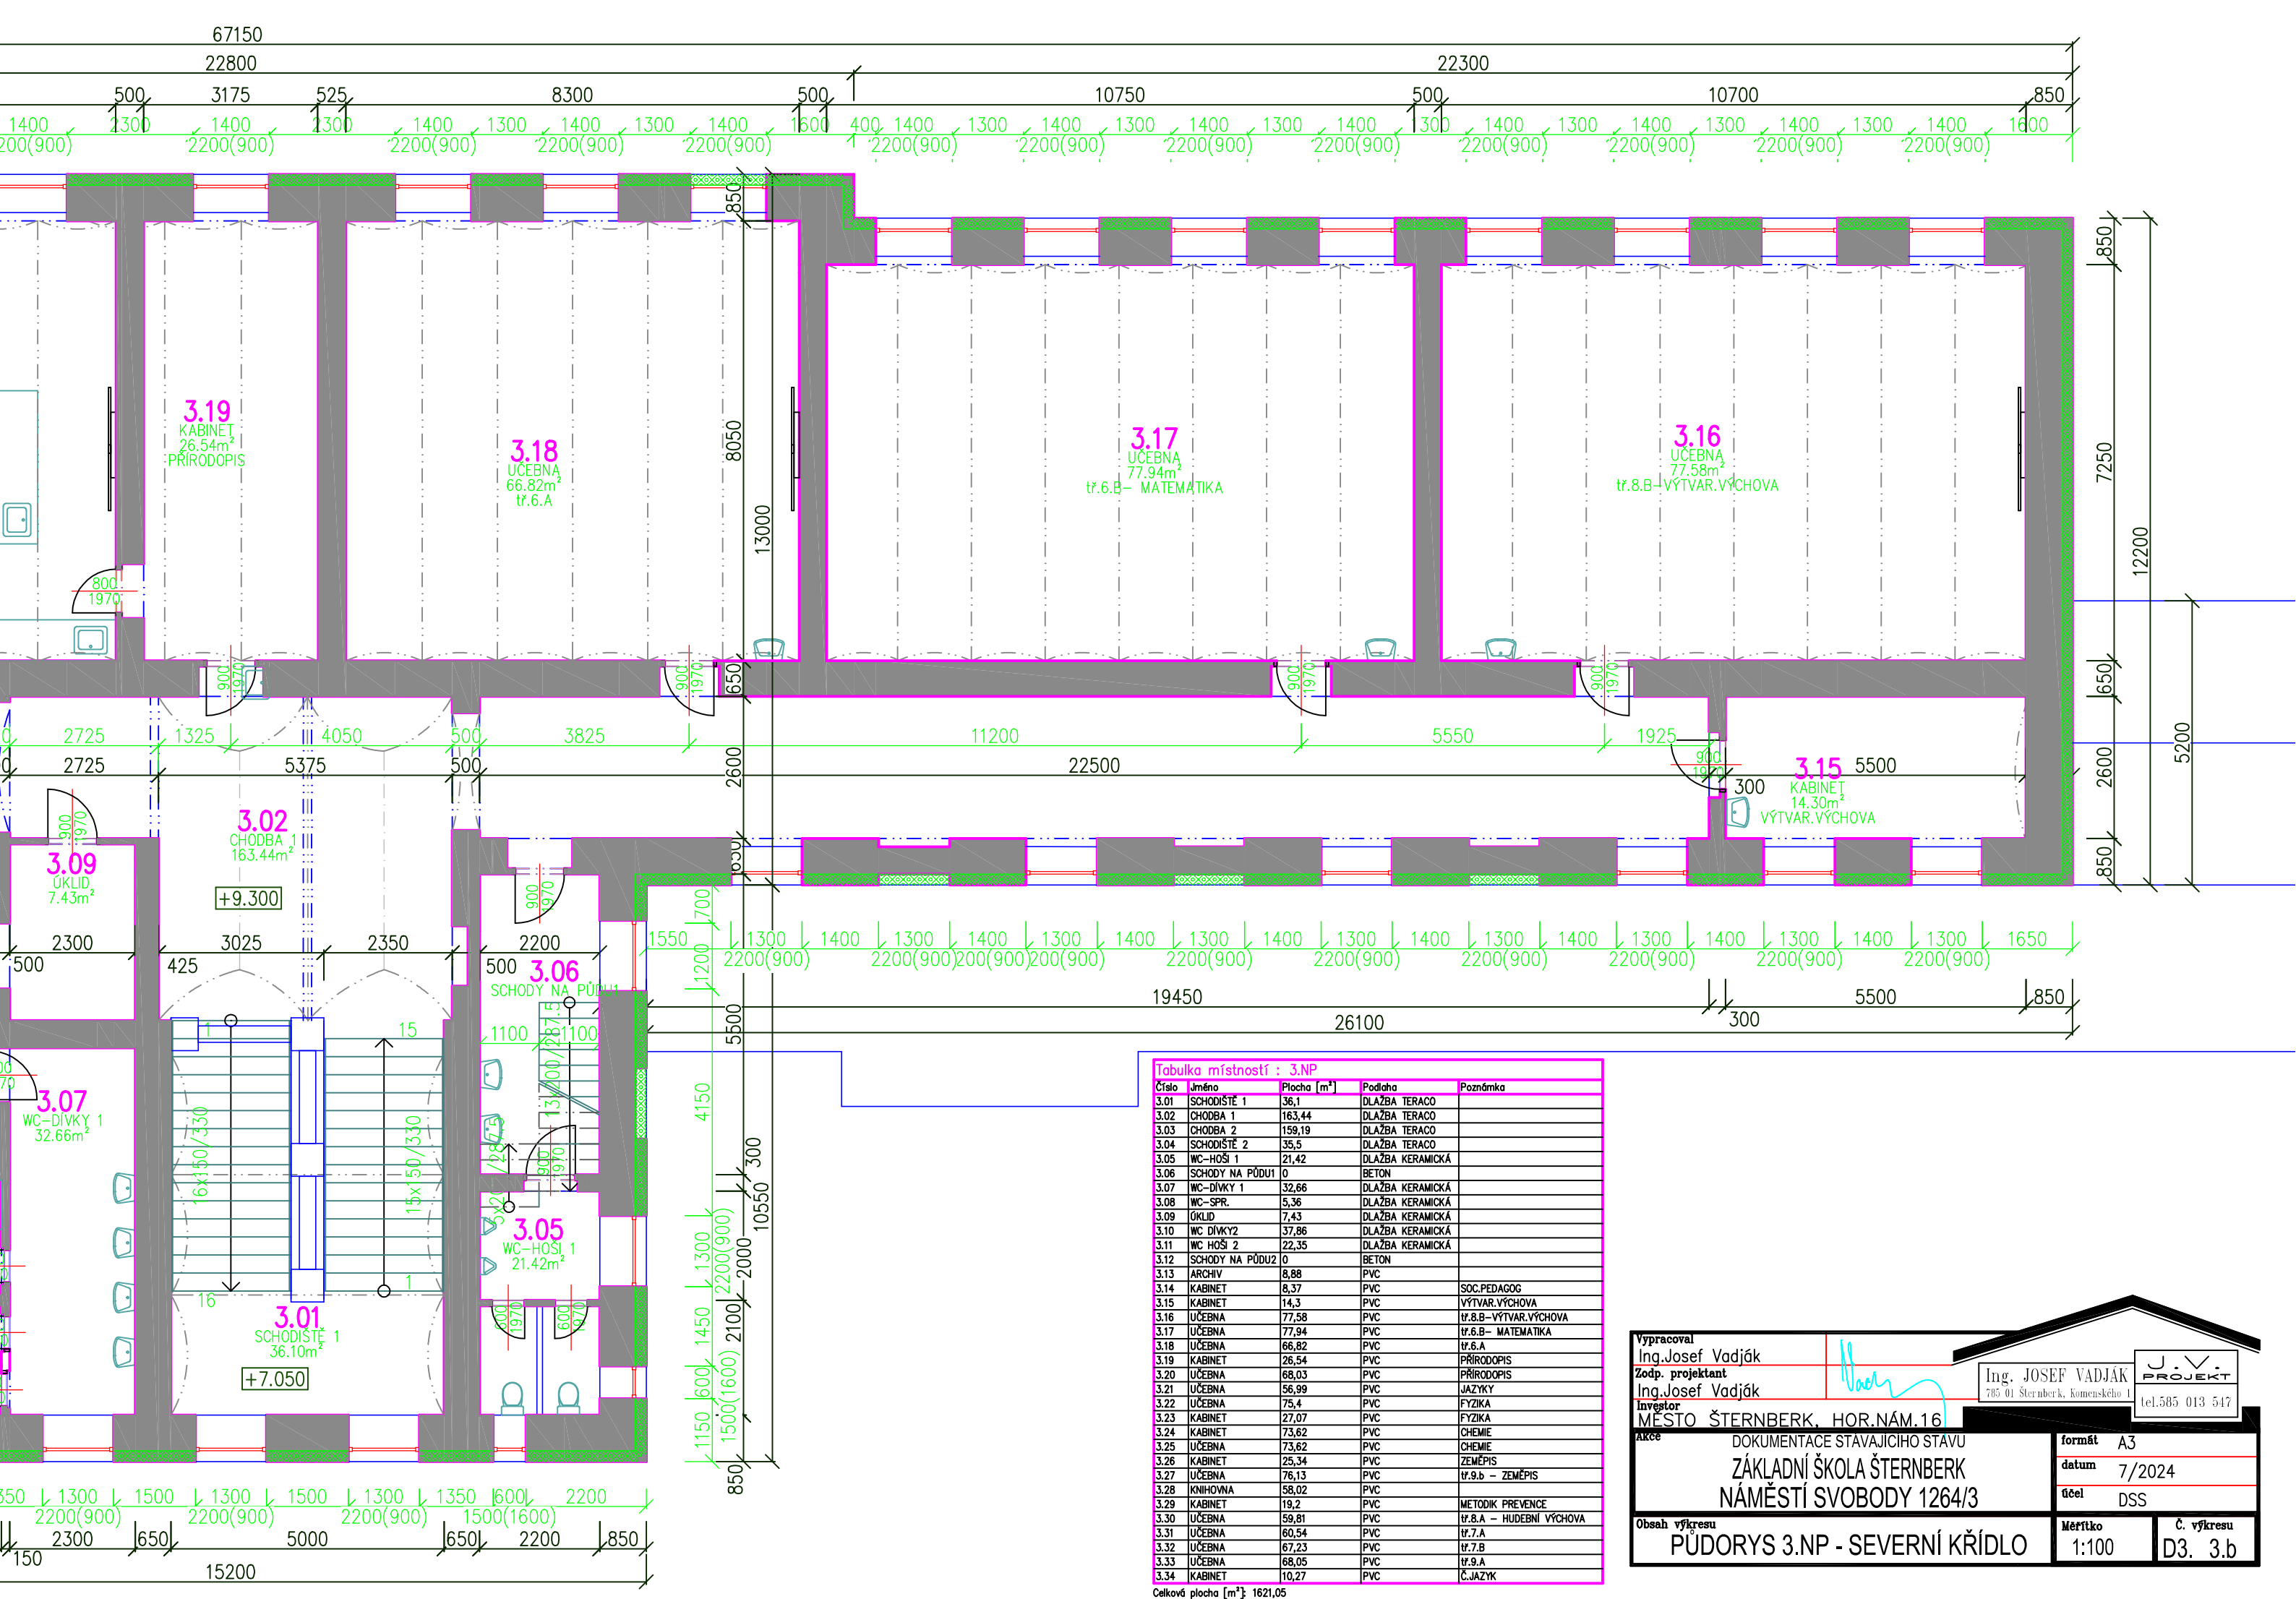

Tabulka místností : 3.NP				
Číslo	Jméno	Plocha [m²]	Podlaha	Poznámka
3.01	SCHODIŠTĚ 1	36,1	DLAŽBA TERACO	
3.02	CHODBA 1	163,44	DLAŽBA TERACO	
3.03	CHODBA 2	159,19	DLAŽBA TERACO	
3.04	SCHODIŠTĚ 2	35,5	DLAŽBA TERACO	
3.05	WC-HOŠI 1	21,42	DLAŽBA KERAMICKÁ	
3.06	SCHODY NA PÓDU1	0	BETON	
3.07	WC-DÍVKY 1	32,66	DLAŽBA KERAMICKÁ	
3.08	WC-SPR.	5,36	DLAŽBA KERAMICKÁ	
3.09	ÚKLID	7,43	DLAŽBA KERAMICKÁ	
3.10	WC DÍVKY2	37,86	DLAŽBA KERAMICKÁ	
3.11	WC HOŠI 2	22,35	DLAŽBA KERAMICKÁ	
3.12	SCHODY NA PÓDU2	0	BETON	
3.13	ARCHIV	8,88	PVC	
3.14	KABINET	8,37	PVC	SOC.PEDAGOG
3.15	KABINET	14,3	PVC	VÝTVAR.VÝCHOVA
3.16	UČEBNA	77,58	PVC	ř.8.B- VÝTVAR.VÝCHOVA
3.17	UČEBNA	77,94	PVC	ř.6.B- MATEMATIKA
3.18	UČEBNA	66,82	PVC	ř.6.A
3.19	KABINET	26,54	PVC	PŘÍRODOPIS
3.20	UČEBNA	68,03	PVC	PŘÍRODOPIS
3.21	UČEBNA	56,99	PVC	JAZYKY
3.22	UČEBNA	75,4	PVC	FYZIKA
3.23	KABINET	27,07	PVC	FYZIKA
3.24	KABINET	73,62	PVC	CHEMIE
3.25	UČEBNA	73,62	PVC	CHEMIE
3.26	KABINET	25,34	PVC	ZEMĚPIS
3.27	UČEBNA	76,13	PVC	ř.9.b - ZEMĚPIS
3.28	KNIHOVNA	58,02	PVC	
3.29	KABINET	19,2	PVC	METODIK PREVENCE
3.30	UČEBNA	59,81	PVC	ř.8.A - HUDEBNÍ VÝCHOVA
3.31	UČEBNA	60,54	PVC	ř.7.A
3.32	UČEBNA	67,23	PVC	ř.7.B
3.33	UČEBNA	68,05	PVC	ř.9.A
3.34	KABINET	10,27	PVC	Č.JAZYK

Celková plocha [m²]: 1621,05

Ing.Josef Vadiák

Zodp. projektant

Ing.Josef Vadiák

Ing. JOSEF VADJÁK

785 01 Šternberk, Komenského 1

tel.585 013 547

MĚSTO ŠTERNBERK, HOR.NÁM.16

DOKUMENTACE STÁVAJÍCÍHO STAVU

ZÁKLADNÍ ŠKOLA ŠTERNBERK

NÁMĚSTÍ SVOBODY 1264/3

formát

A3

datum

7/2024

účel

DSS

Obsah výkresu


PŮDORYS 3.NP - SEVERNÍ KŘÍDLO


Měřítko

1:100

Č. výkresu

D3. 3.b

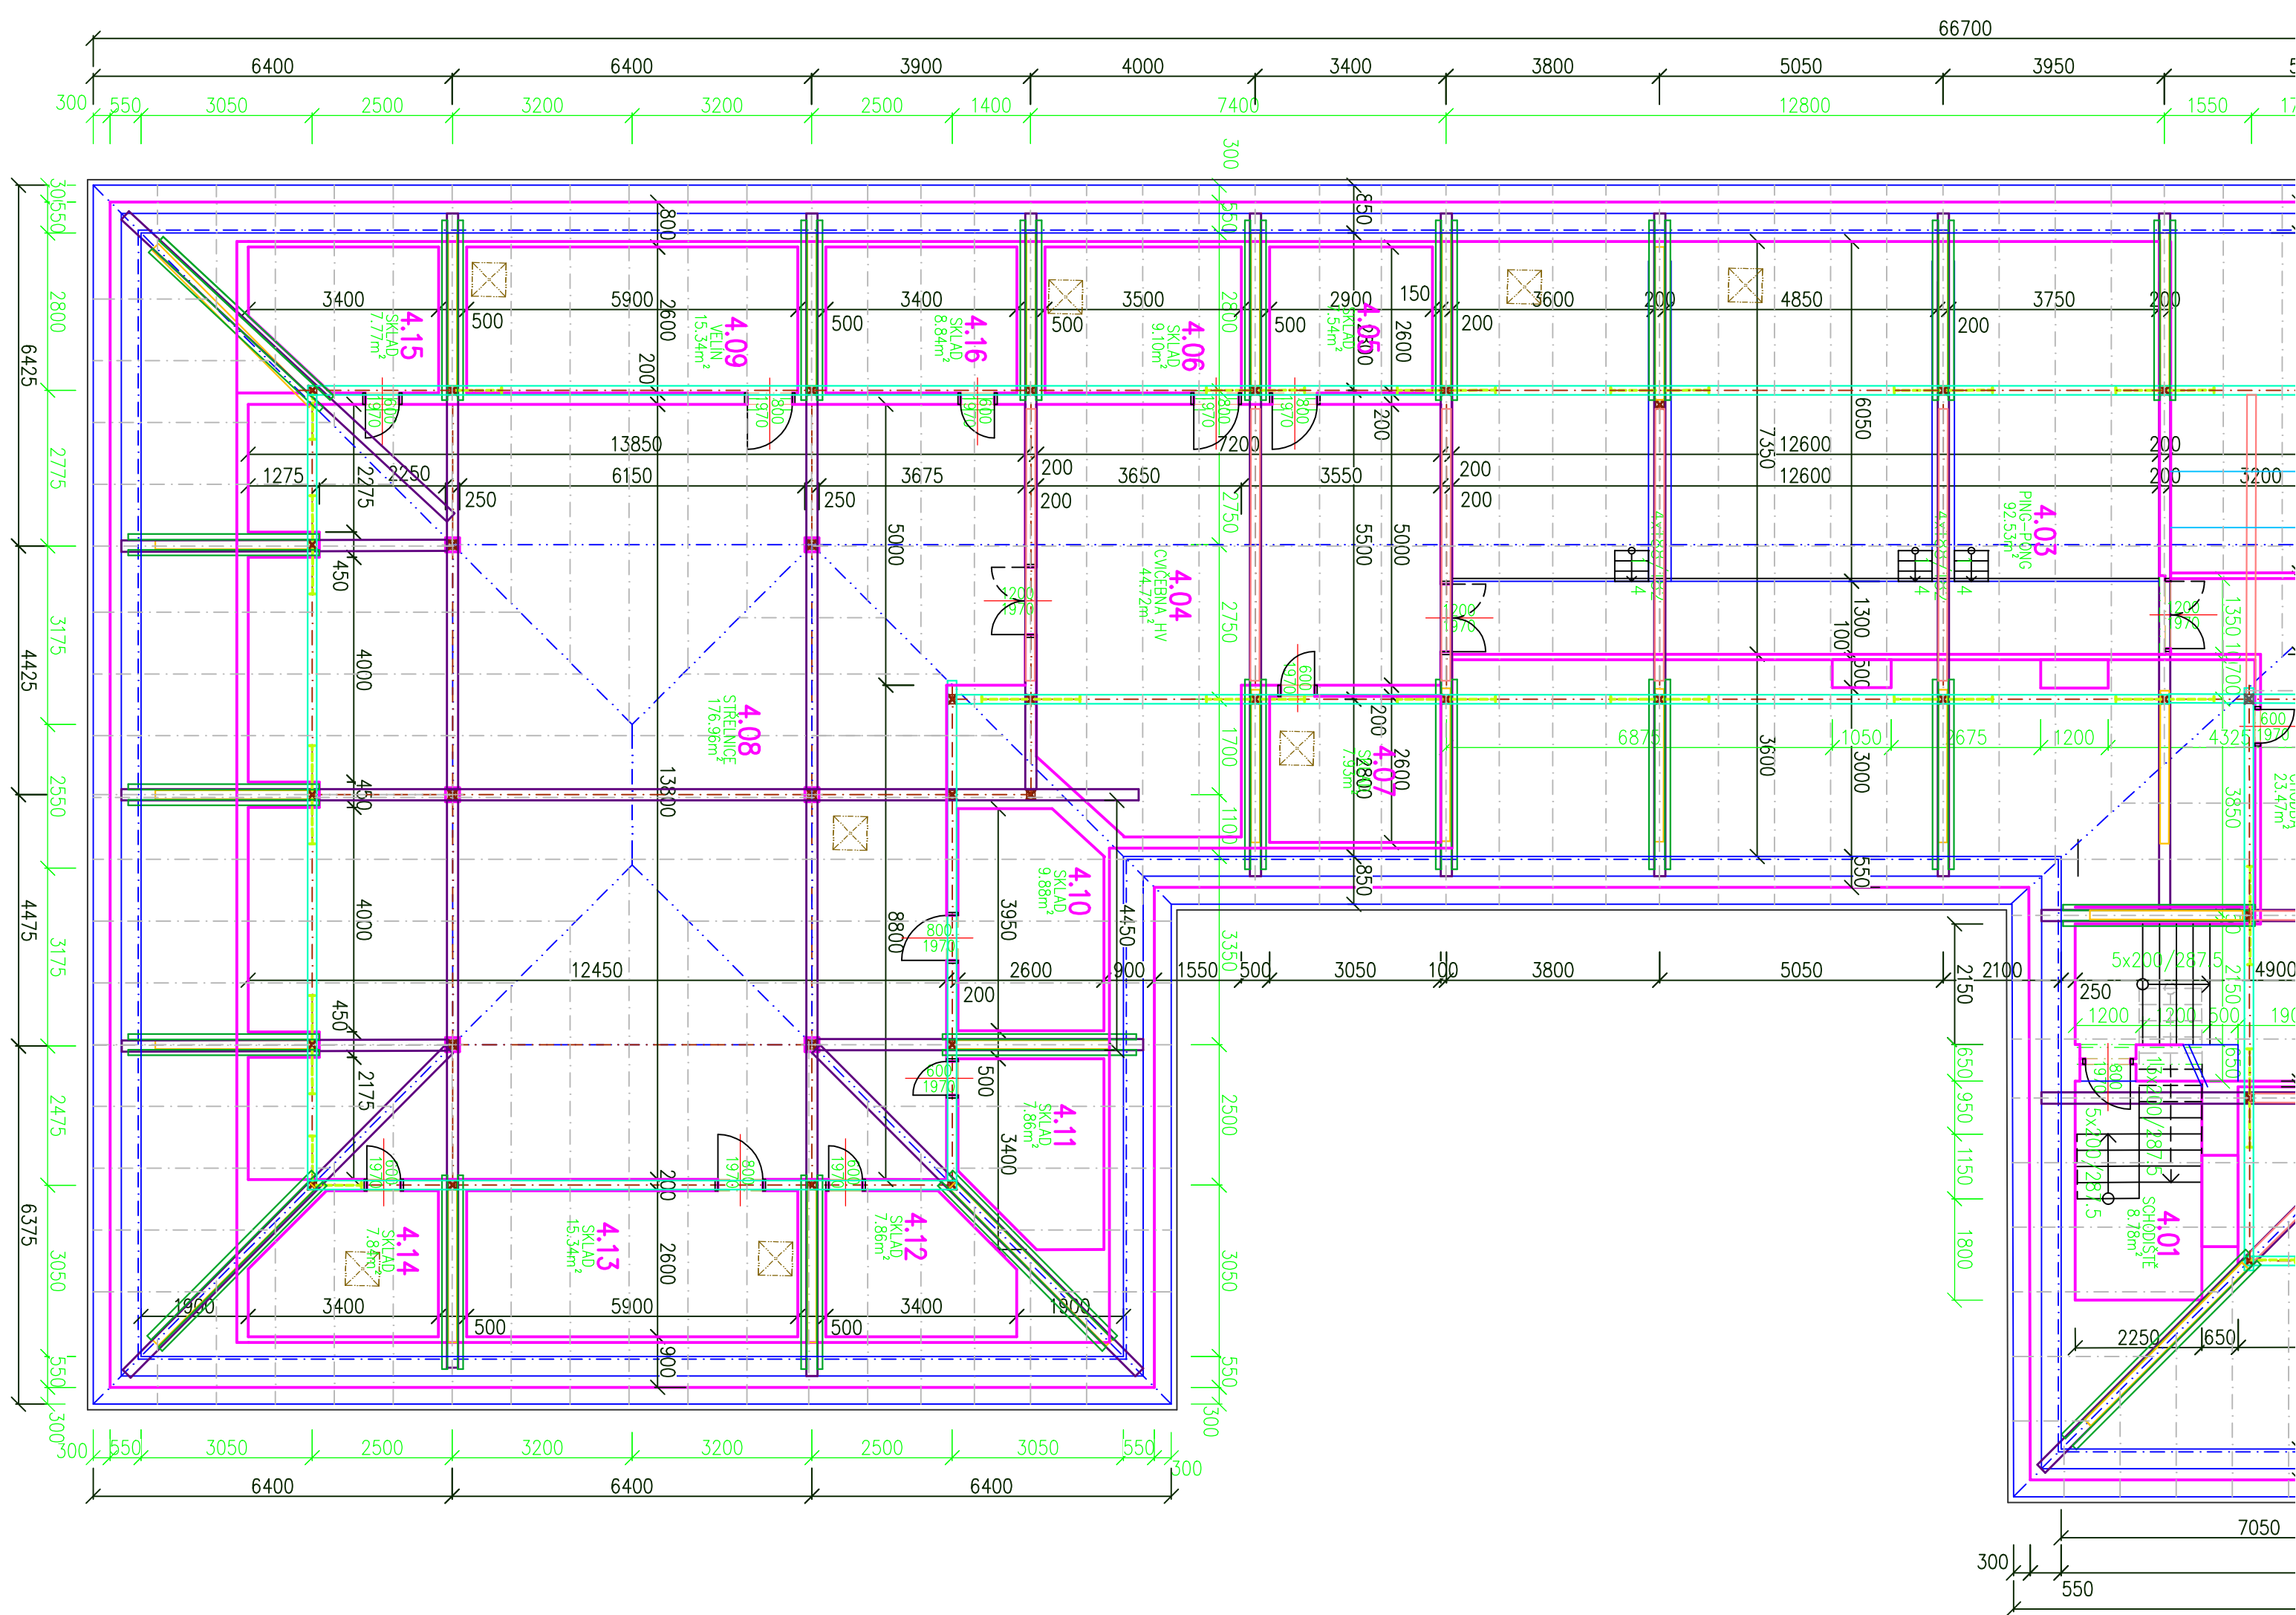

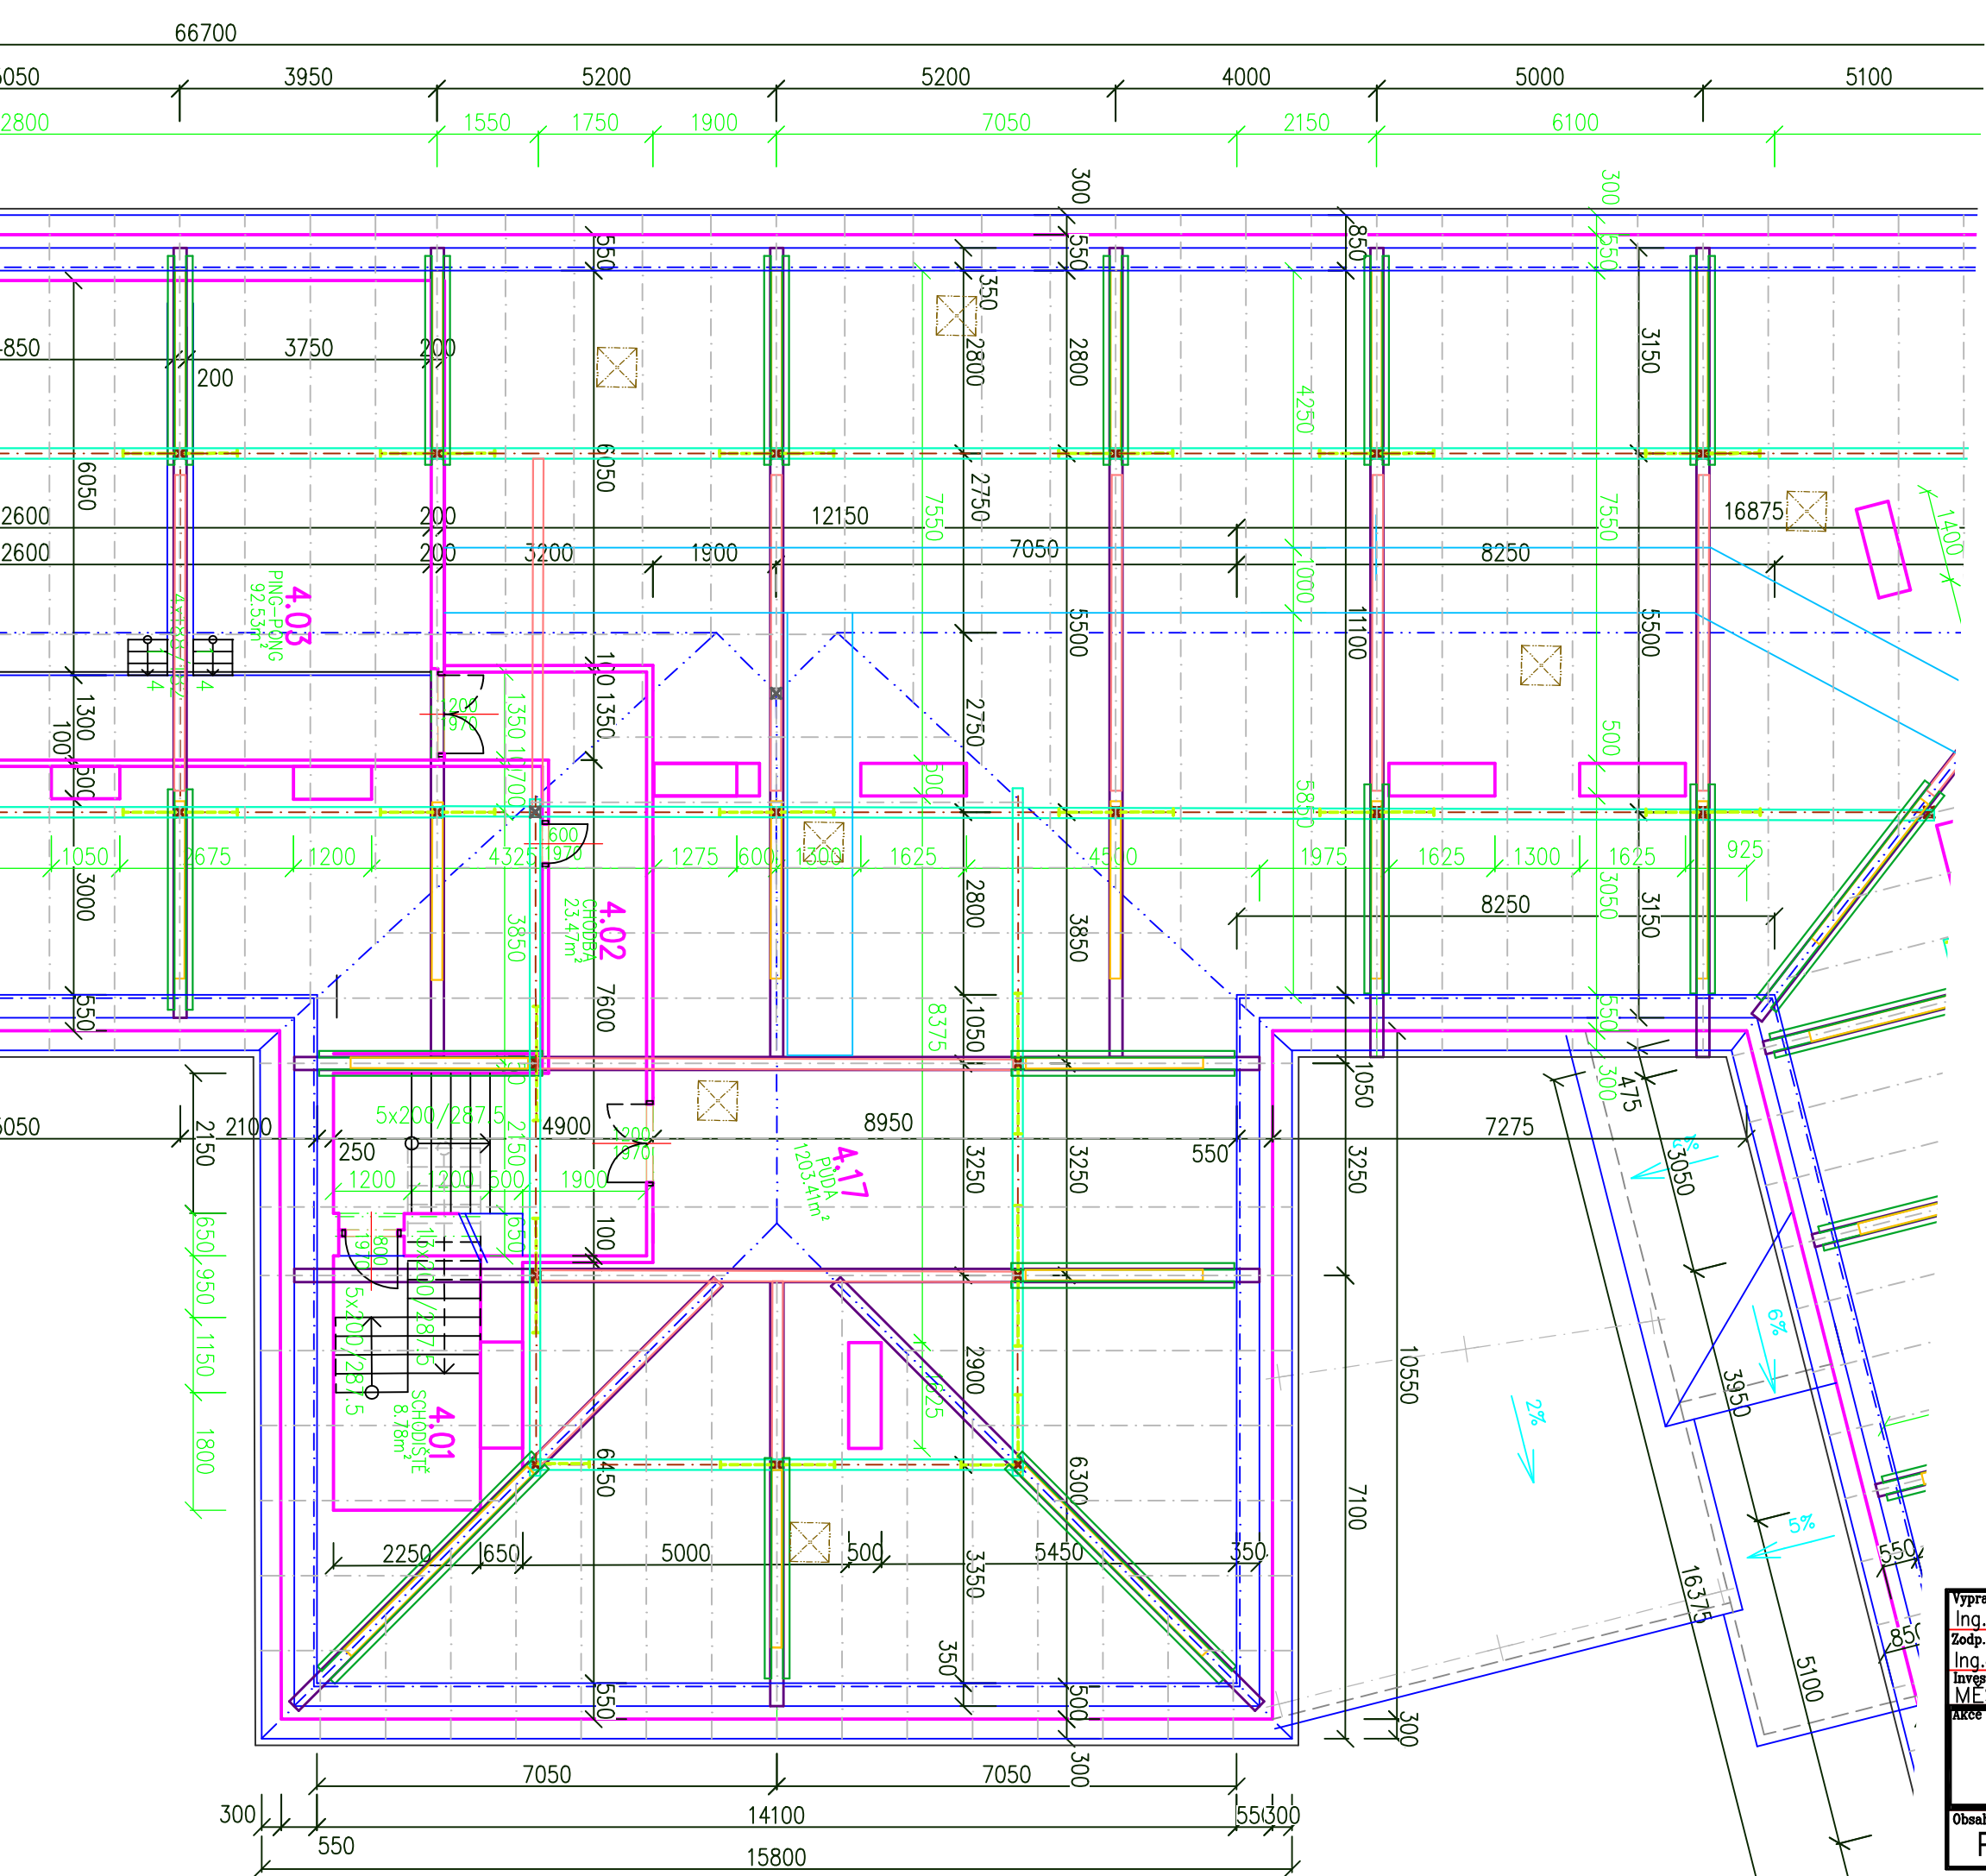

- LEGENDA DŘEVA:
- KROKVE: 140/160
 - VAZNICE: 160/180
 - ROZPĚRA: 160/160
 - VZPĚRA: 160/200
 - POZEDNICE: 160/100
 - VAZNÝ TRÁM: 220/240
 - PÁSEK: 140/140
 - SLOUPEK: 180/220
 - KLEŠTINA: 100/200

Tabulka místností : PŮDA			
Číslo	Jméno	Plocha [m²]	Podlaha
4.01	SCHODIŠTĚ	8,78	BETON
4.02	CHODBA	23,47	PVC/KOBEREC
4.03	PING-PONG	92,53	PVC
4.04	CVIČEBNA HV	44,72	PVC
4.05	SKLAD	7,54	PVC
4.06	SKLAD	9,1	PVC
4.07	SKLAD	7,93	PVC
4.08	STŘELNICE	176,96	PVC
4.09	VELÍN	15,34	PVC
4.10	SKLAD	9,88	PVC
4.11	SKLAD	7,86	PVC
4.12	SKLAD	7,86	PVC
4.13	SKLAD	15,34	PVC
4.14	SKLAD	7,84	PVC
4.15	SKLAD	7,77	PVC
4.16	SKLAD	8,84	PVC
4.17	PŮDA	1203,41	
4.18	DŘEV.SKLAD	11,74	
4.19	VSTUP NA PŮDU	6,83	
Celková plocha [m²]:		1673,75	

Ing. Josef Vadiák

Ing. Josef Vadiák

MĚSTO ŠTERNBERK, HOR.NÁM.16

Ing. JOSEF VADJÁK

785 01 Šternberk, Komenského 1

J.V.V. PROJEKT

tel.585 013 547

DOKUMENTACE STÁVAJÍCÍHO STAVU

ZÁKLADNÍ ŠKOLA ŠTERNBERK

NÁMĚSTÍ SVOBODY 1264/3

formát A3

datum 7/2024

účel DSS

Obsah výkresu


Měřítko


Č. výkresu

PŮDORYS KROVU - ZÁPADNÍ KŘÍDLO

1:100

D3. 4.a

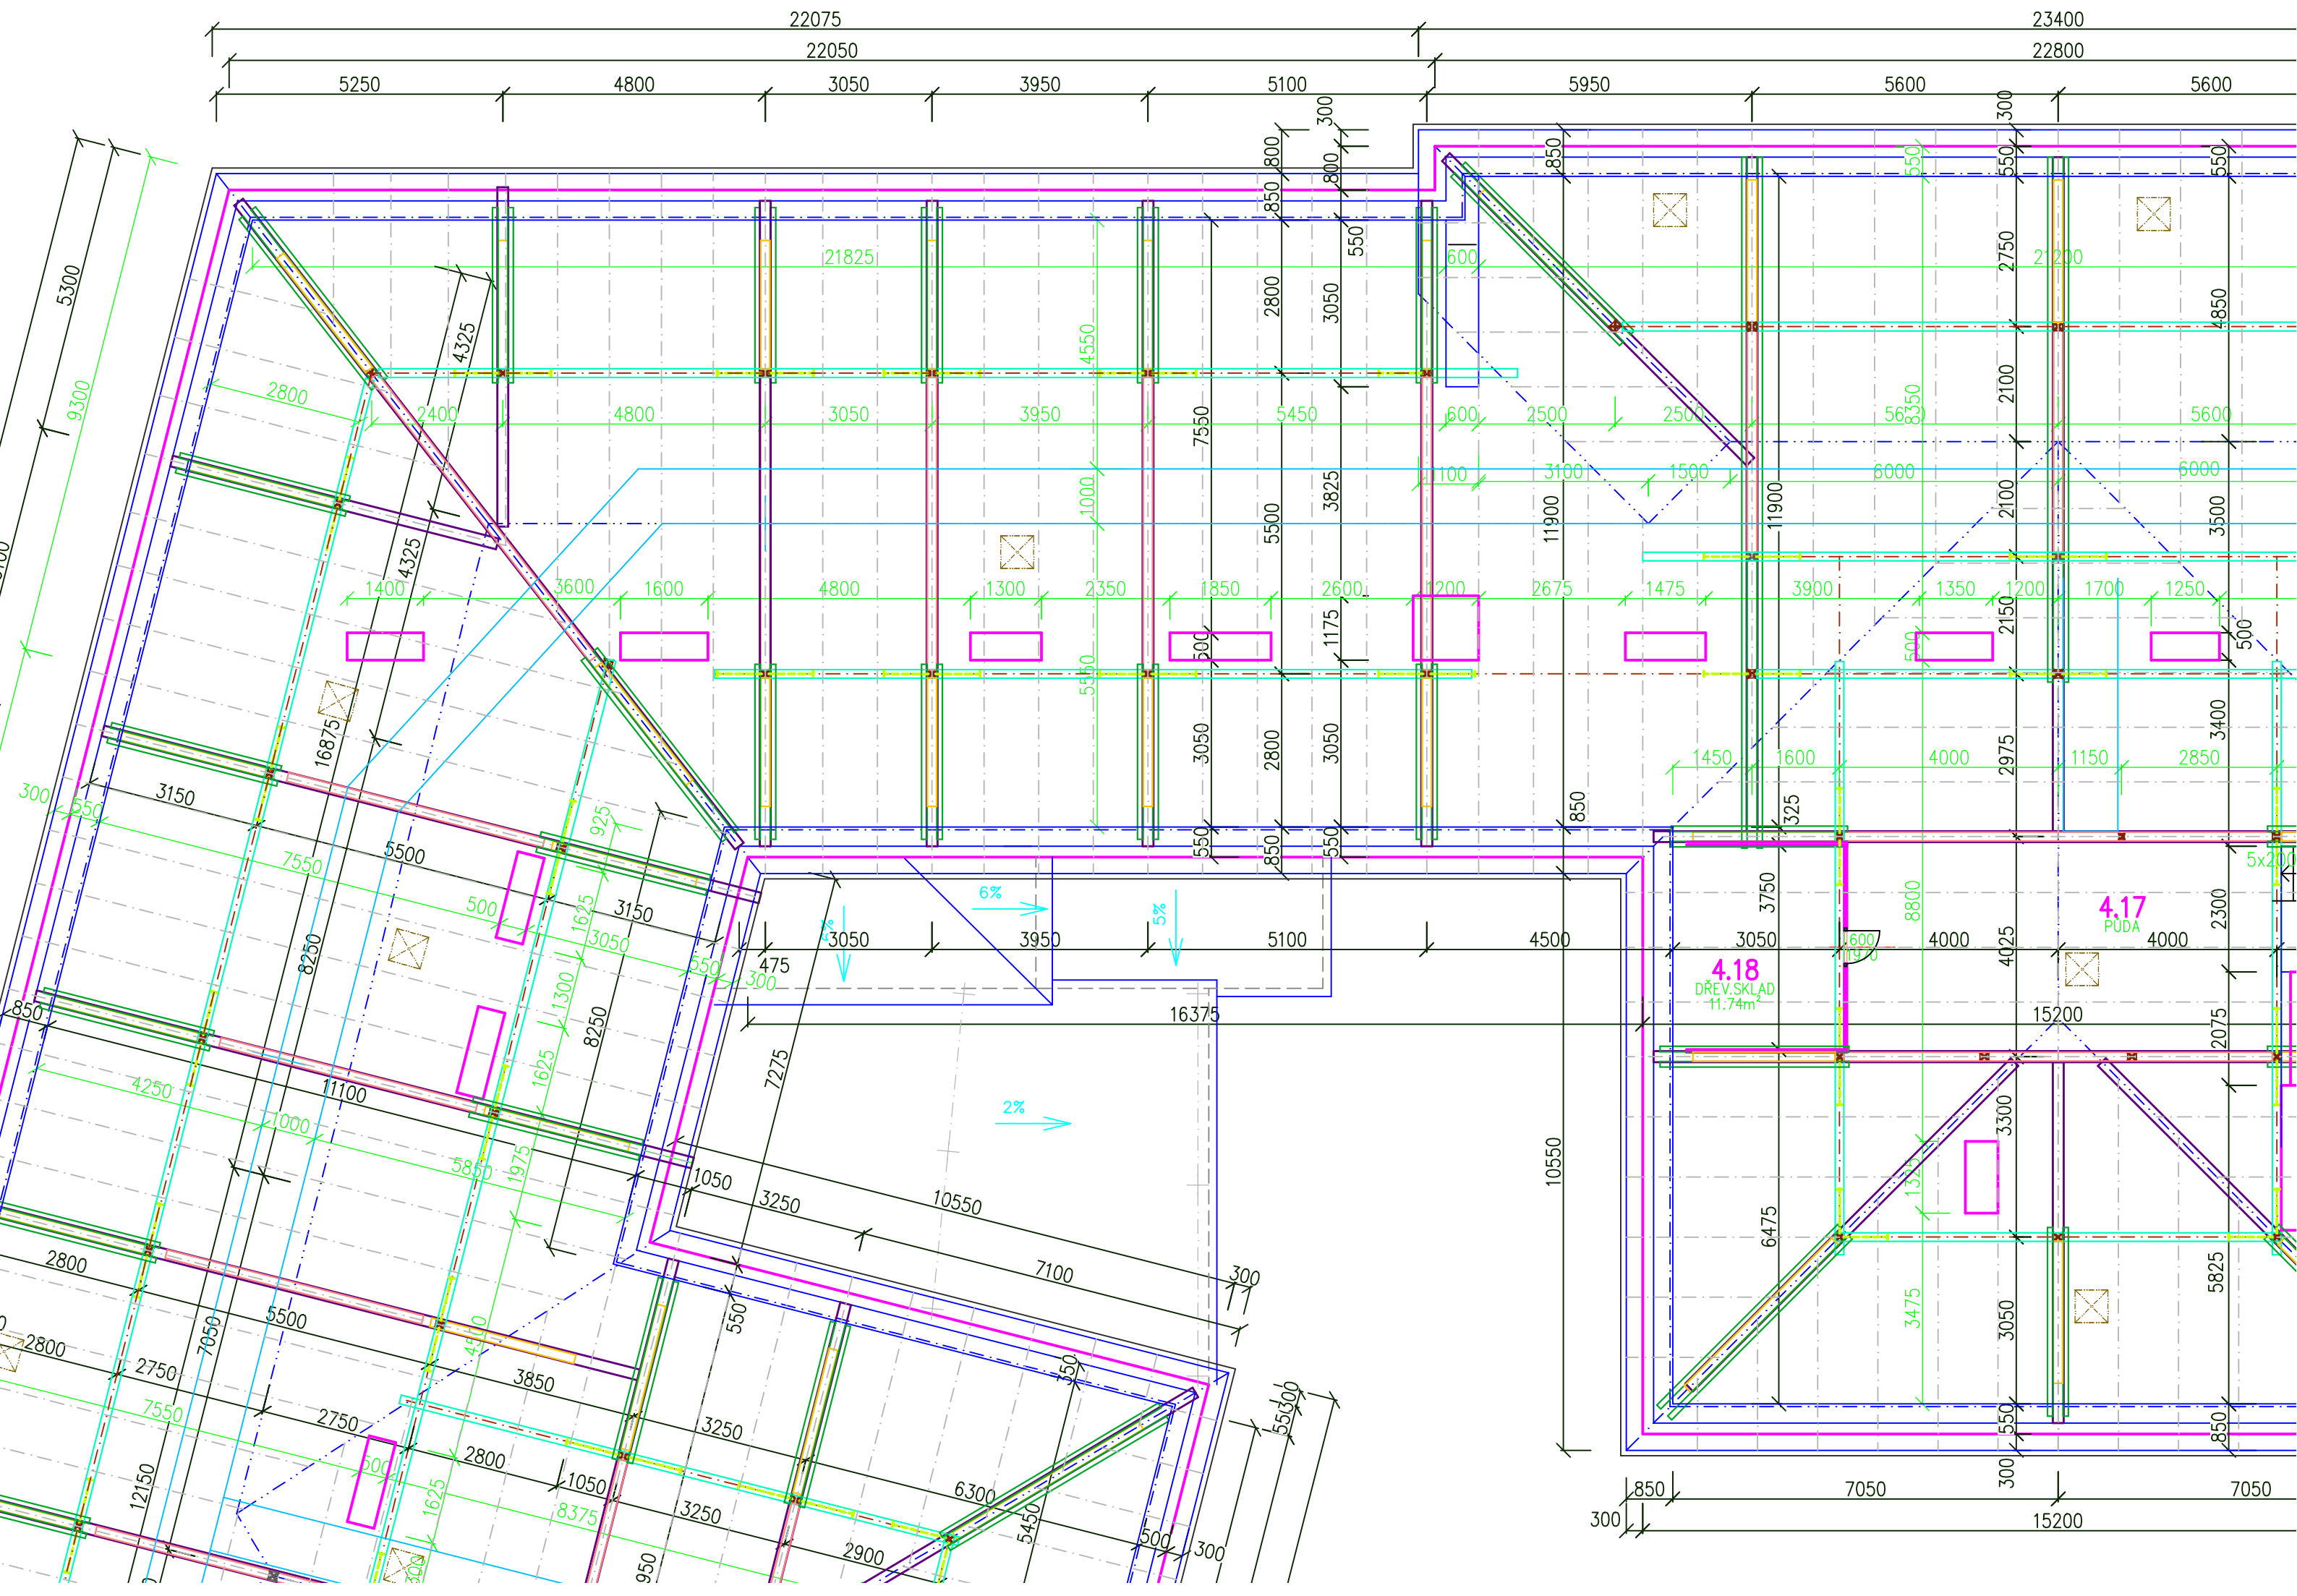

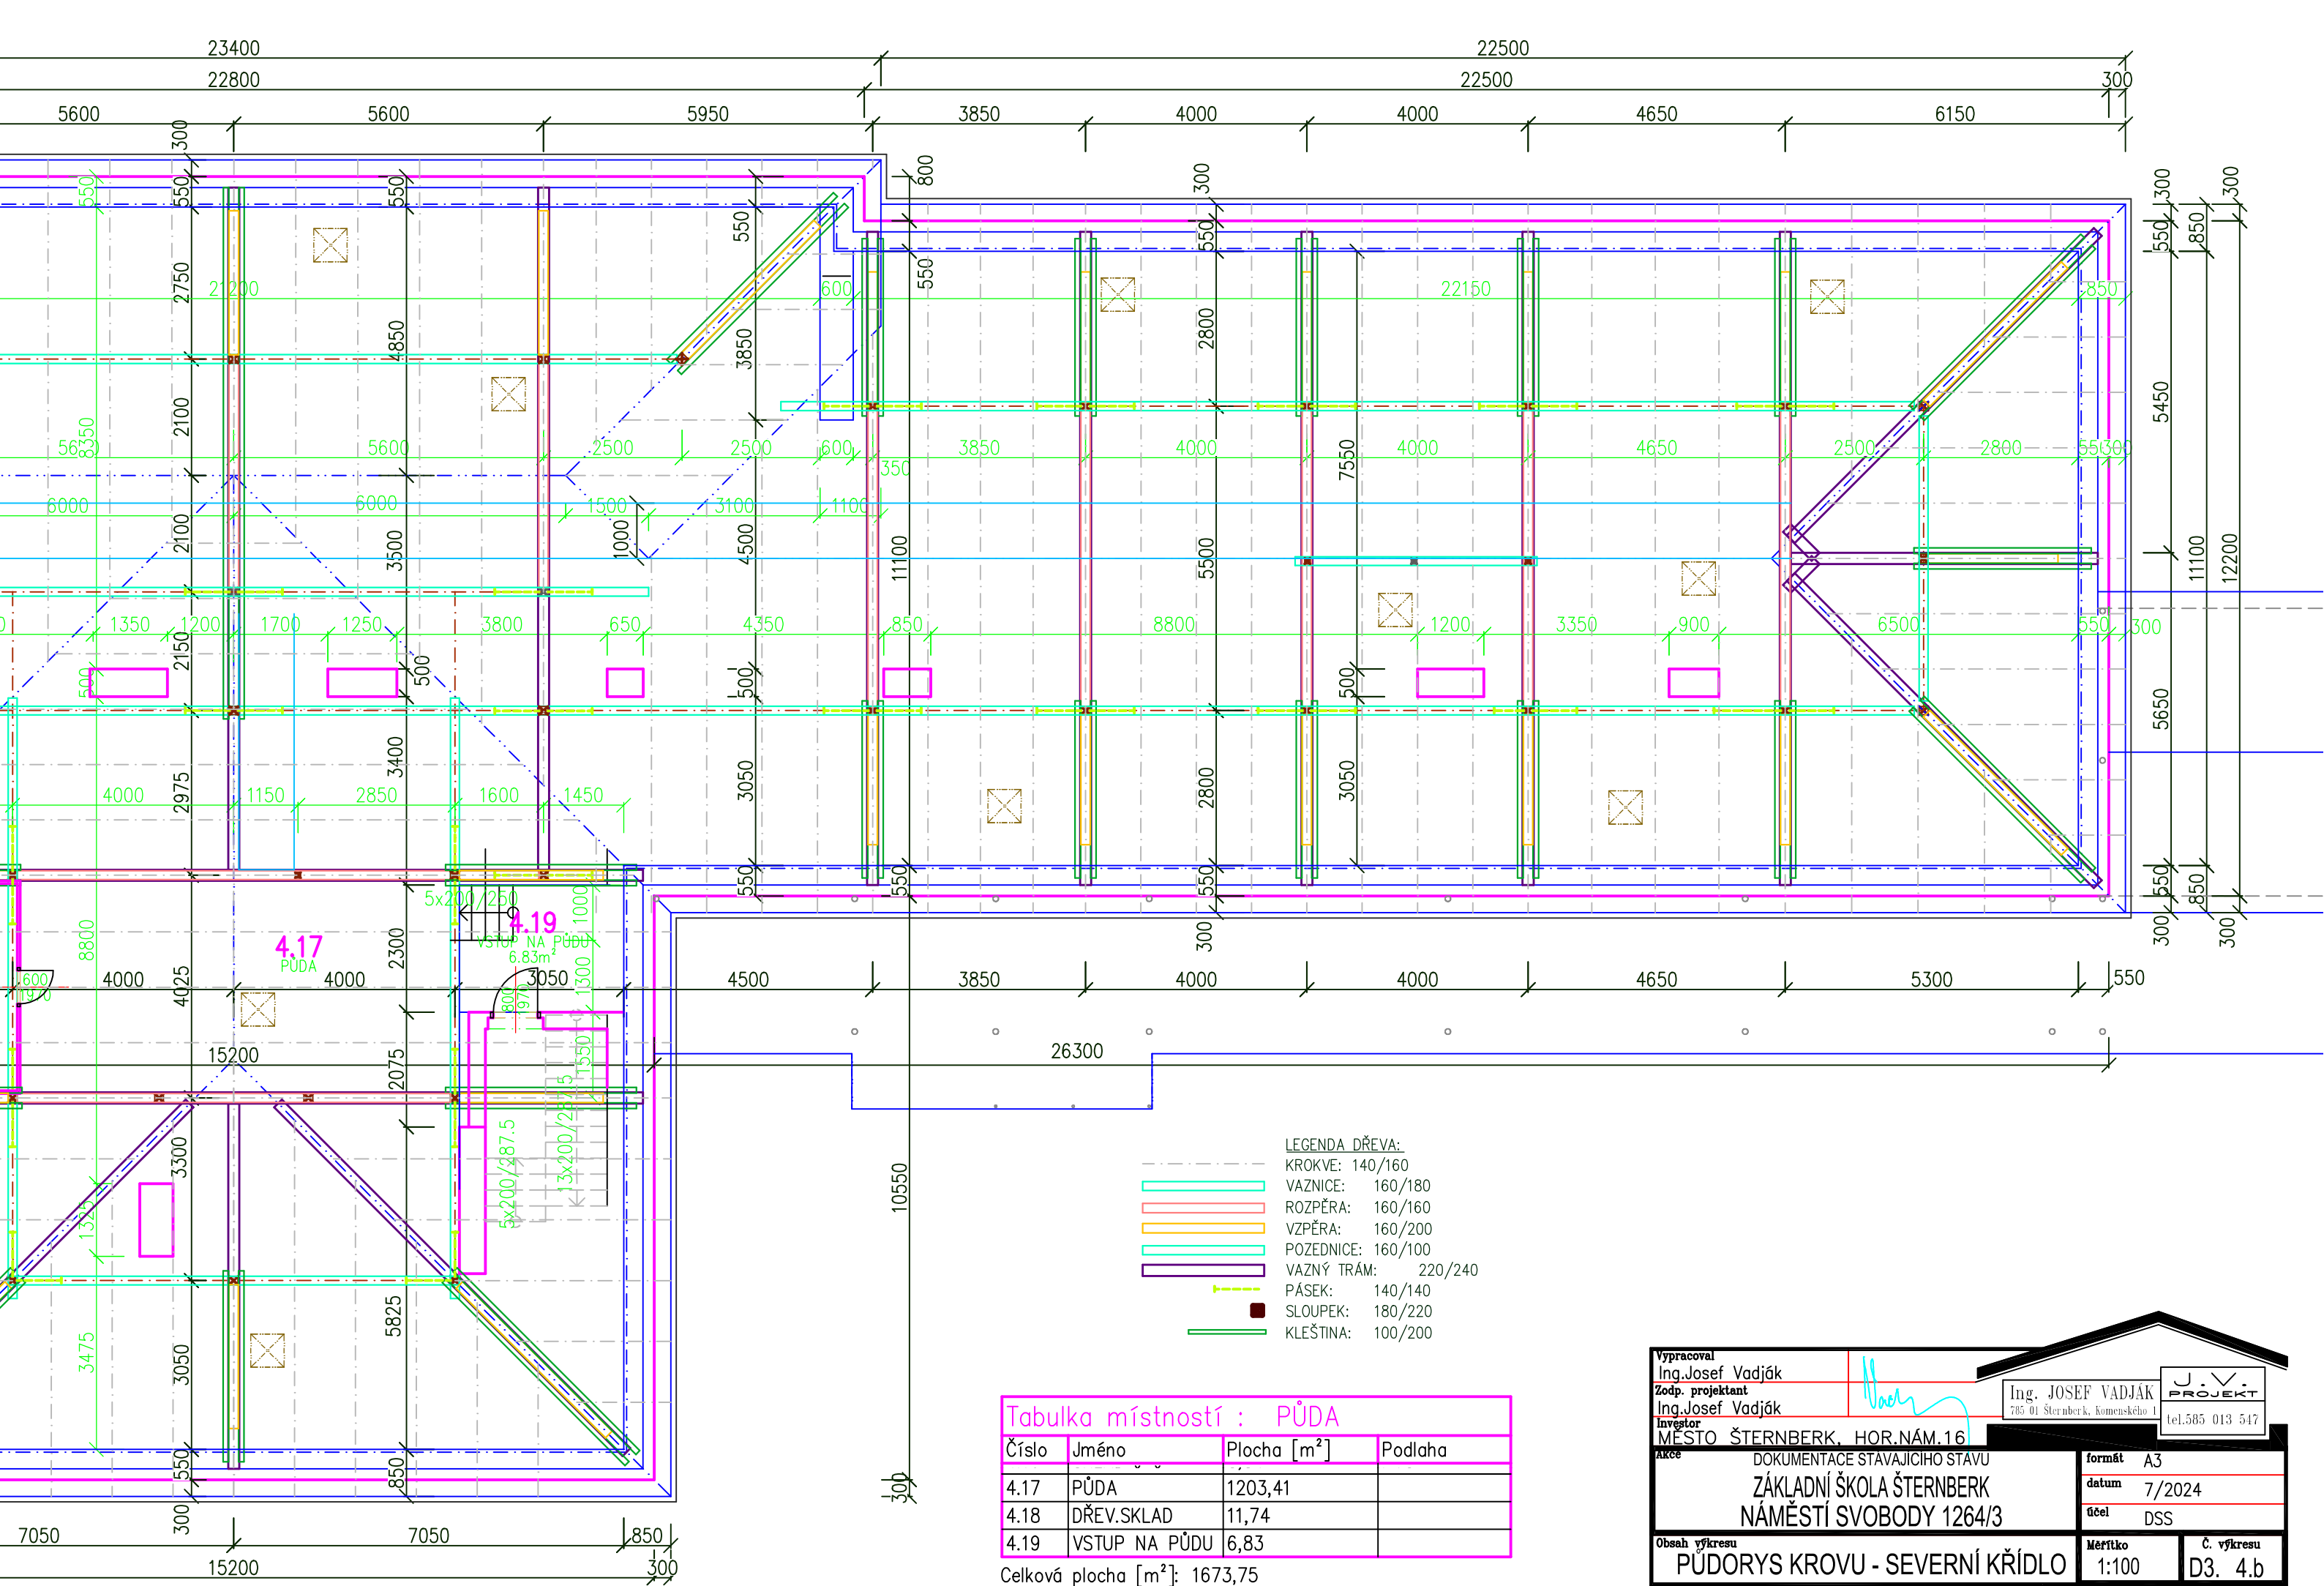

Ing. Josef Vadiák

Ing. Josef Vadiák

Ing. Josef Vadiák

MĚSTO ŠTERNBERK, HOR.NÁM.16

Ing. JOSEF VADJÁK

785 01 Šternberk, Komenského 1

tel.585 013 547

DOKUMENTACE STÁVAJÍCÍHO STAVU

ZÁKLADNÍ ŠKOLA ŠTERNBERK

NÁMĚSTÍ SVOBODY 1264/3

formát A3

datum 7/2024

účel DSS


Obsah výkresu

Měřítko 1:100


Č. výkresu D3. 4.b

PŮDORYS KROVU - SEVERNÍ KŘÍDL


ŘEZ 1 - 1

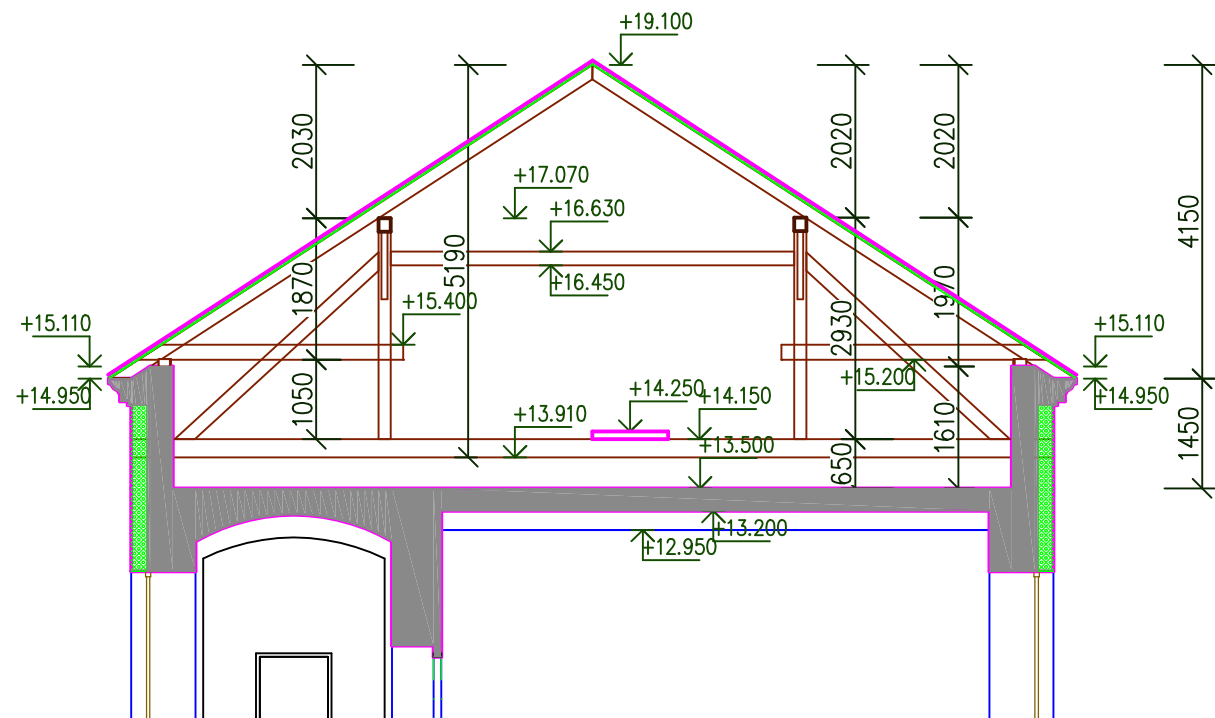

ŘEZ 3 - 3

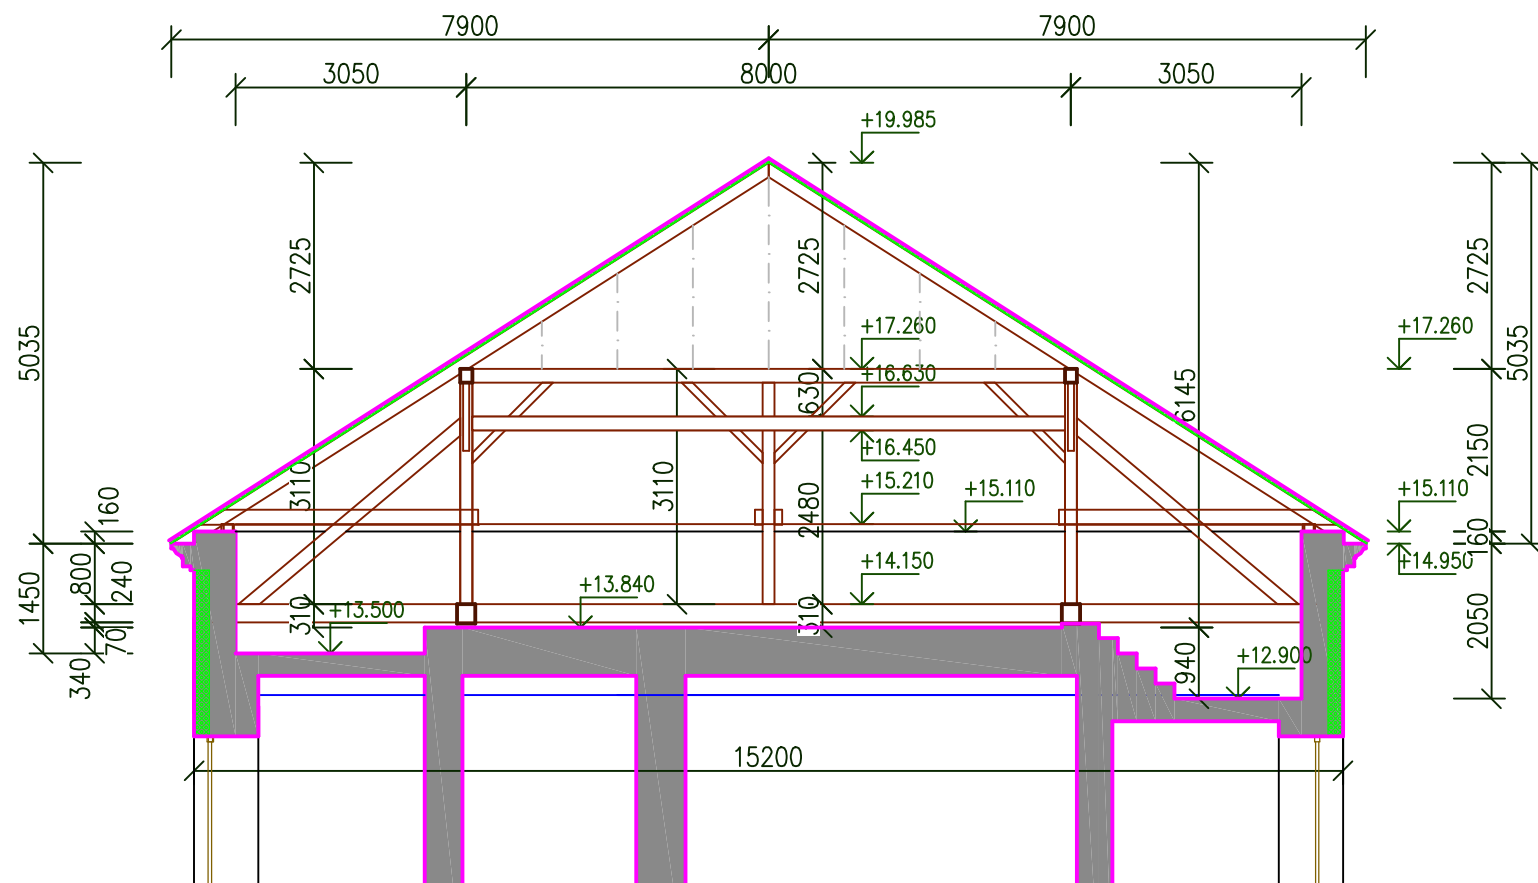

ŘEZ 2 - 2

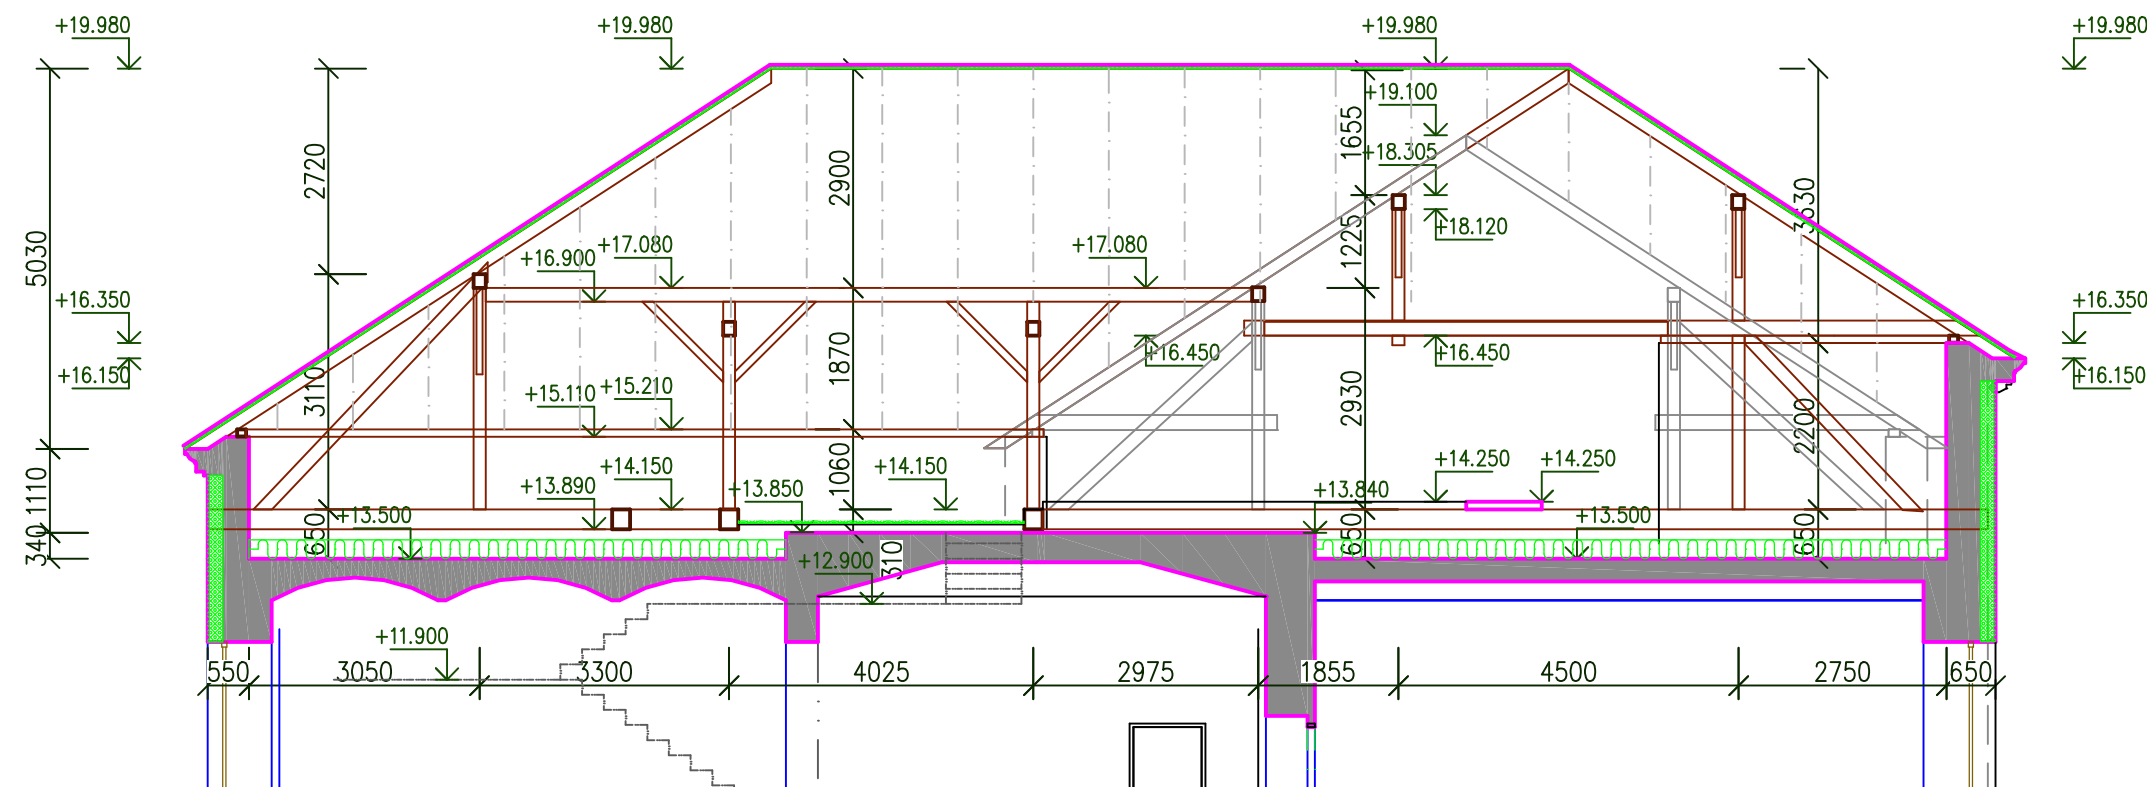

Vypracoval Ing. Josef Vadják		Ing. JOSEF VADJÁK 785 01 Šternberk, Komenského 1 tel. 585 013 547	
Zodp. projektant Ing. Josef Vadják		U.V. PROJEKT	
Investor MĚSTO ŠTERNBERK, HOR. NÁM. 16		formát A3	
AKCE DOKUMENTACE STAVAJÍCÍHO STAVU ZÁKLADNÍ ŠKOLA ŠTERNBERK NÁMĚSTÍ SVOBODY 1264/3		datum 7/2024	
Obsah výkresu ŘEZY KROVEM		účel DSS	
Měřítko 1:100		Č. výkresu D2. 7.	