


VSakovacie zariadenie


M 1:25

Rez 1-1

Filtračná šachta "FŠ 1"

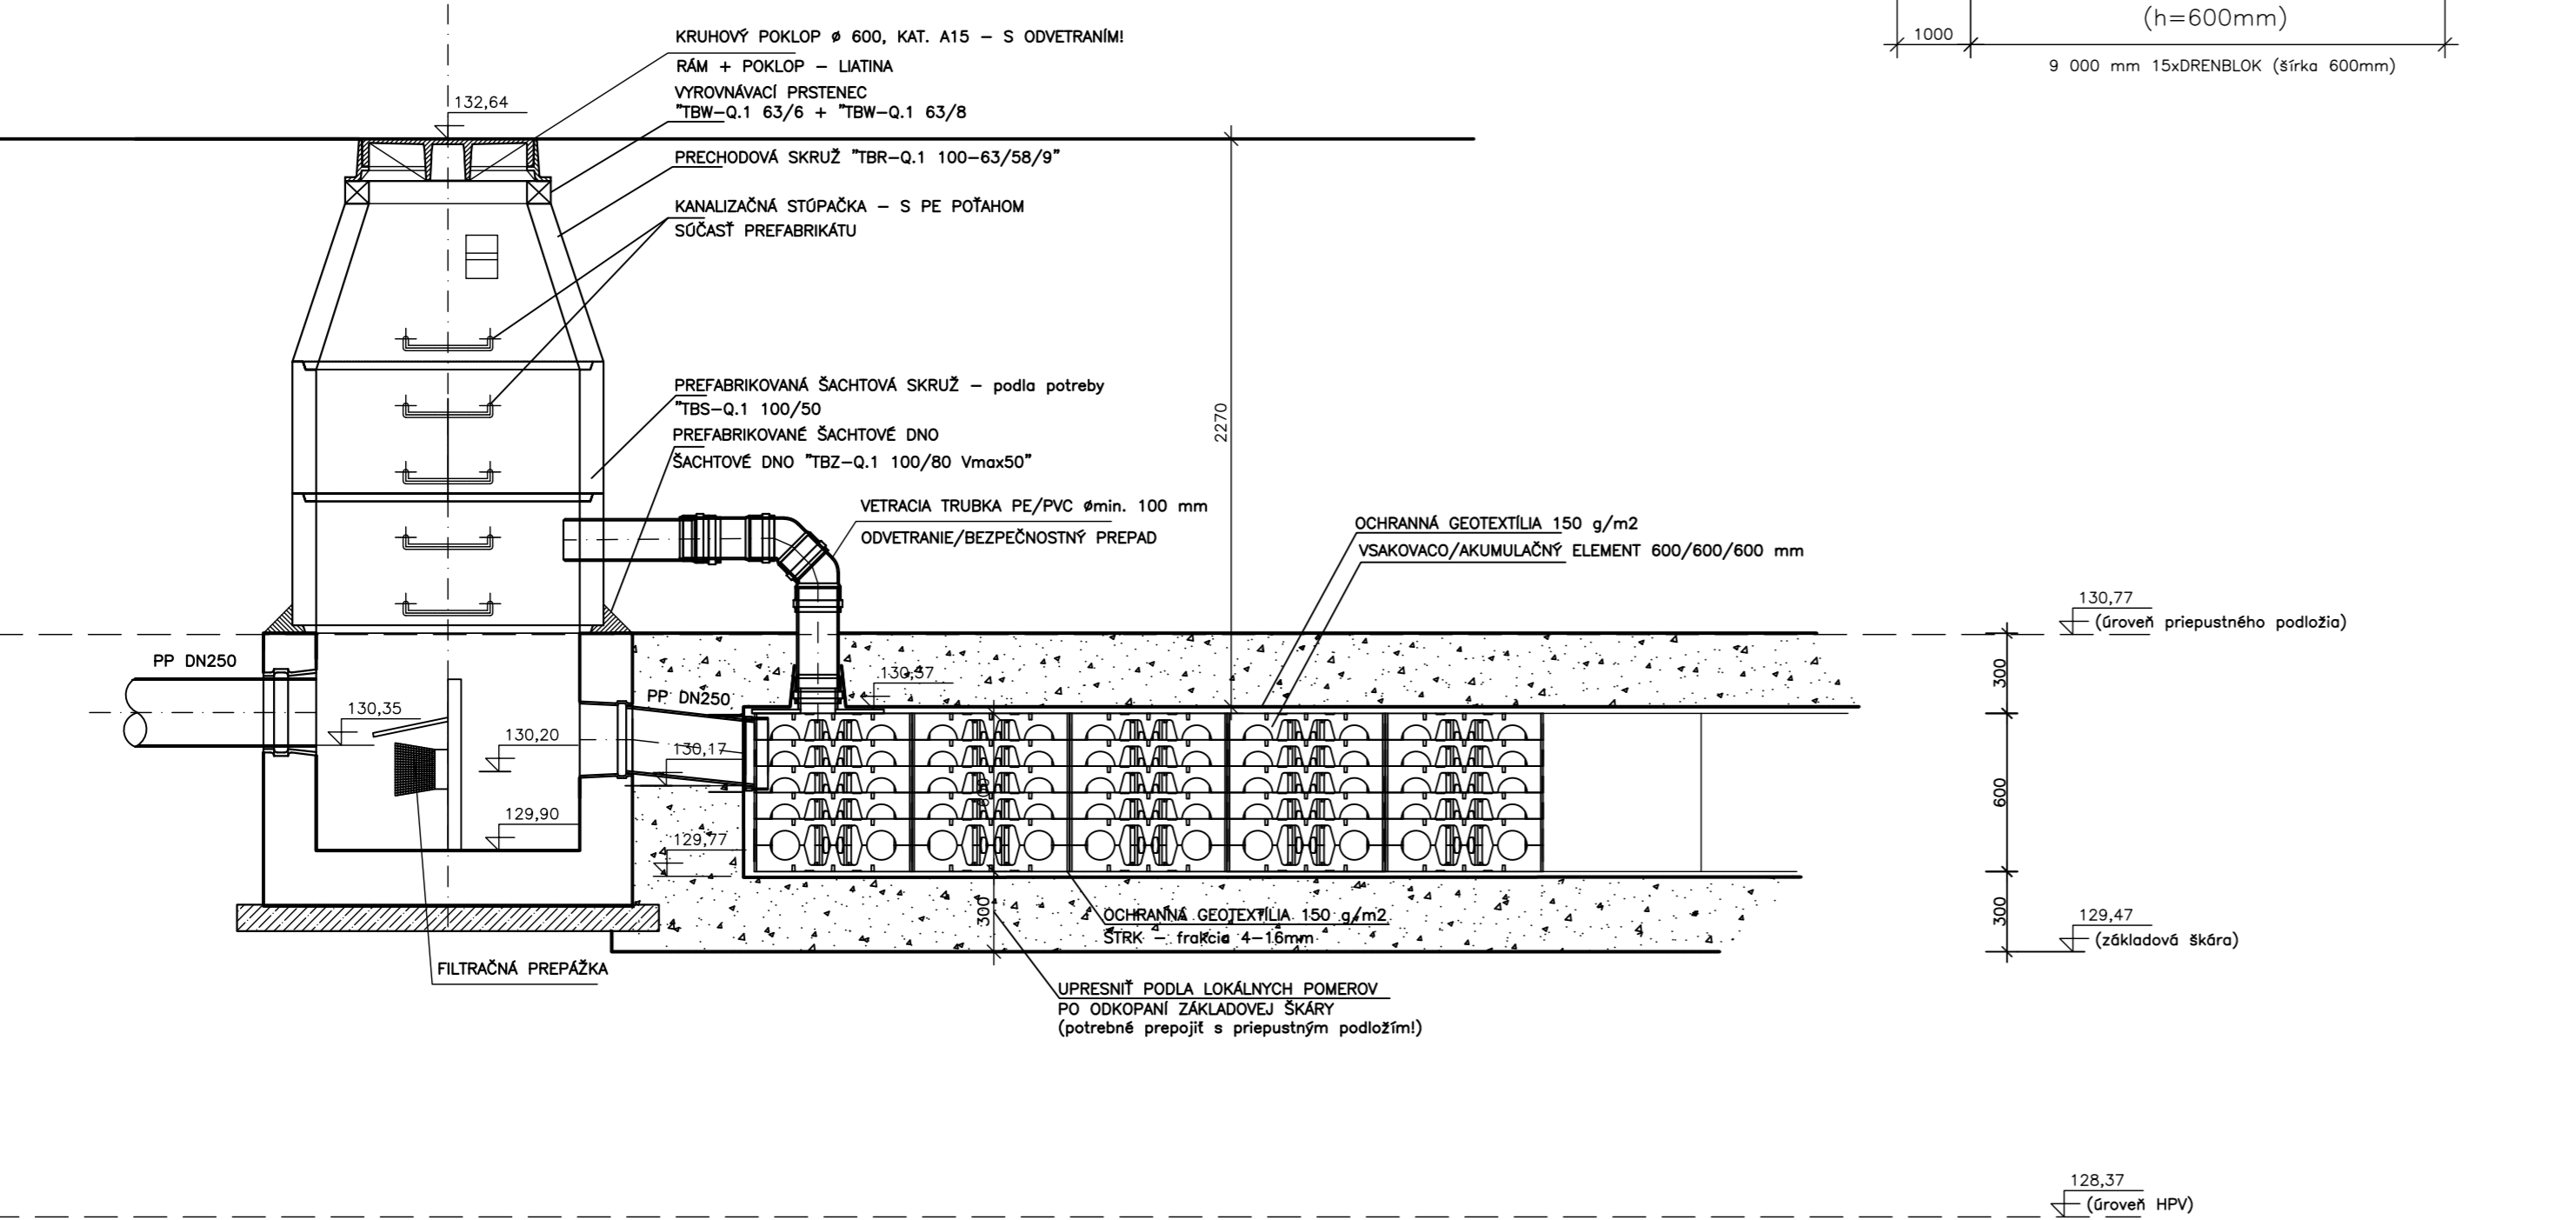


KLADAČSKÁ SCHÉMA:

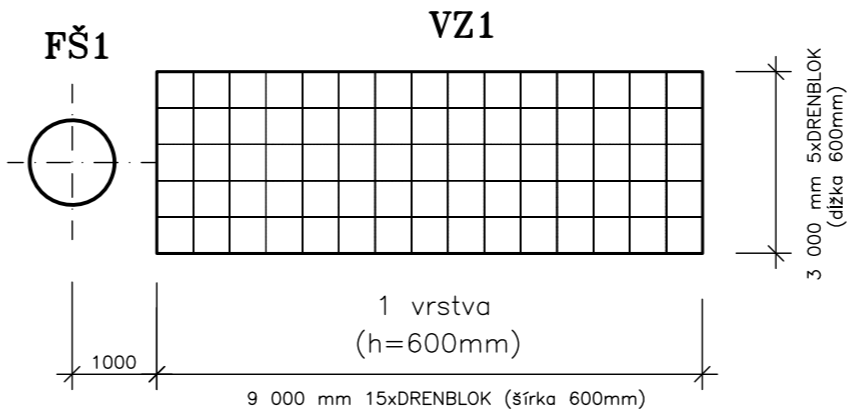

PODMIENKY ULOŽENIA DRENBLOK

- BLOKY SA UKLADAJÚ NA UROVNANÚ ZÁKLADOVÚ ŠKÁRU.
- MATERIÁL POD BLOKMI NESMIE POŠKODIŤ GEOTEXTÍLIU
- ZÁSYP BLOKOV JE MOŽNÝ VÝKOPKOM
- MATERIÁL ZÁSYPU NESMIE POŠKODIŤ GEOTEXTÍLIU
- MIERA ZHUTNENIA ZÁSYPU SA PRISŔOBUJE POŽIADAVKÁM ÚPRÁVY POVRCHU (ZELEŇ, SPEVNENÁ PLOCHA)
- PO ZÁSYPE 1.0 m NAD BLOKMI JE MOŽNÉ ZATAŽIŤ BLOKY ŤAŽKOU DOPRAVOU
- MAXIMÁLNA HLBKA ZÁKLADOVEJ ŠKÁRY 3,0 m
- MAXIMÁLNE KRYTIE 2,4 m

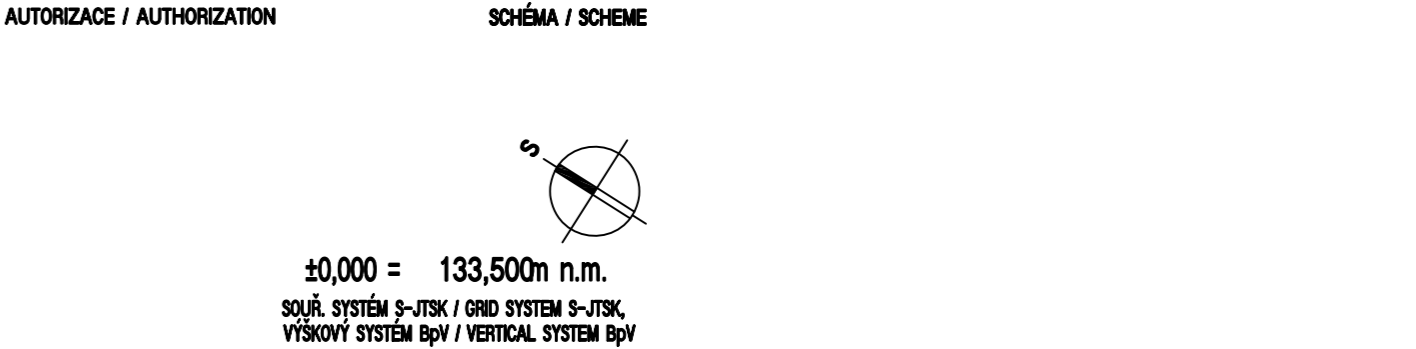

GENERÁLNY PROJEKTANT BD / HEAD DESIGNER www.the-buro.cz TheBüro s.r.o. Tuřkova 24a, Brno 602 00 Tel.: +420 607 911 704 Email: info@the-buro.cz		OBJEDNATEL / CLIENT BRATISLAVA Hlavné mesto Slovenskej republiky Bratislava Prímasiálne nám. 1, 814 99 Bratislava	
GENERÁLNY PROJEKTANT DÚ / HEAD DESIGNER OBERMEYER HELIKÁ s.r.o. Lamačská cesta 3/B, Bratislava 841 04 Tel.: +421 238 105 223 Email: info@obermeyer.sk		VYPRACOVAL / DRAWN BY ING. DANIEL ŠABLICA KONTROLOVAL / CHECKER ING. ZUZANA KUČTOVÁ	
PROJEKTANT / DESIGNER Ing. DANIEL ŠABLICA Ondrejovova 3168/22 Bratislava 821 03 Tel.: +421 905 547 831 Email: sablica.daniel@gmail.com		ZODP. PROJEKTANT / RESPONSIBLE ING. DANIEL ŠABLICA SCHVÁLIL / APPROVER ING. VLADIMÍR VALENT	

NÁZOV ZAKÁZKY / PROJECT NAME
BYTOVÝ DOM TERCHOVSKÁ A DOTKNUTÉ ÚZEMIE

STUPEŇ PD / PROJECT STAGE DSP v podrobnosti DRS	MIERKA / SCALE 1:25	DÁTUM VYDANIA / DATE OF ISSUE 06.2023	POČET A4 / NUMBER OF A4 6 A4
NÁZOV OBJEKTU SOHO / OBJECT NAME 410 - DAŽĎOVÁ KANALIZÁCIA TERCHOVSKÁ, GALLOVA			
NÁZOV PROFESNÉHO DIELU / PROFESSION PART 000			
NÁZOV DOKUMENTU / DOCUMENT NAME			

VSakovacie zariadenie

NÁZOV SÚBORU / FILE NAME 2110109_ DSP _ _ E _ 410 _ 000 _ _ 3006 _ 00										KÓPIE / COPY
ČÍSLO PROJEKTU PROJECT NUMBER	STUPEŇ PD PROJECT STAGE	OBCHODNÝ SÚBOR BUSINESS PART	ČASŤ PART	SO / IO OBJECT NAME	PROFESNÝ DIEL PROF. PART	DILATÁCIA DILATATION	ČÍSLO DOKUMENTU DOCUMENT NUMBER	REVÍZIA REVISION		

PŮDORYS

