


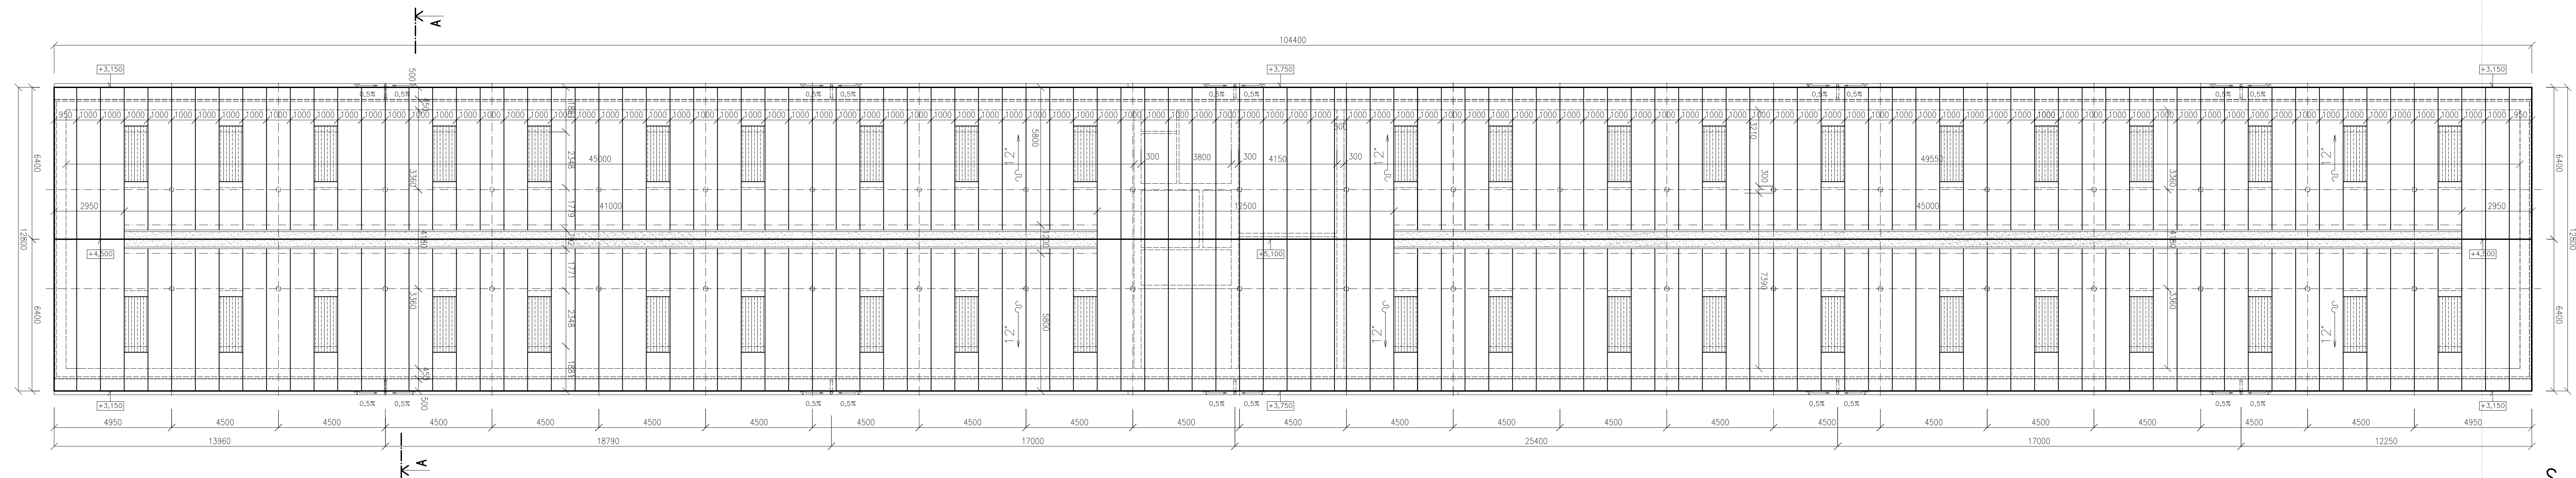


PÔDORYS STRECHY- NAVRHOVANÝ STAV, M=1:100



LEGENDA GRAFICKÝCH ZNAČENÍ:

- 
 TEPELNOIZOLAČNÝ PANEL BROLO AGRO TVS, HR. 60 mm, SPODNÚ PLOCHU TVORÍ HLADKÁ SKLOLAMINÁTOVÁ VRSTVA (alebo ekvivalent)
- 
 HREBEŇOVÁ VETRACIA ŠTRÉBKA
- 
 PRESVETLOVACÍ PROFILOVANÝ POLYKARBONATOVÝ PANEL 250/40 BROLO HR. 3 mm + DUTOKOMOROVÝ POLYKARBONÁT HR. 10 mm

POZNÁMKA

(K1) - ODKVAPOVÝ SYSTÉM KOMPLET- ŽLAB D160, ODPADOVÁ RÚRA PRIEM. 125 MM
POPLASTOVANÝ PLECH

+0,000=PODLAHA I.NP V EXISTUJÚCEJ BUDOVE
STAVEBNO-ARCHITEKTONICKÉ RIEŠENIE

		PRO-ING RÚZOMBEROK	
Hlavný projekt: POSUDOK		Výkresová k.: KANCELÁRIA	
Ing. T. Káňas, Povol.	Ing. T. Káňas, Povol.	Datum: APRIL 2002	Stupeň: PRO STAVBY
Miesto stavby: OSÁDKA		Formát: E 44	Zakazka: 2
Investor: ROKNETE DRUŠTVO "VEĽKÁ RAKA", 023 01 OSÁDKA		Mierka: 1:50	
STAVBA: MODERNIZÁCIA CHOVU OVIEC OBJEKT: 0001			
OBRAS: Č. 1 PŮDORYS STRECHY – NAVRHOVANÝ STAV			
			Č. výk. 05

