

TABULKA MÍSTNOSTÍ


É.M.	NÁZEV	PLOCHA [m ²]	PODLAHA	STĚNY	STROP	POZNÁMKY
0.01	Zádvělí	3,10	Teracová dlažba	Omítka	Omítka	-
0.02	Chodba	17,60	Teracová dlažba	Omítka	Omítka	-
0.03	Skład	5,60	Teracová dlažba	Omítka	Omítka	-
0.04	Rozvodna	2,80	Betonová mazanina	Omítka	Omítka	-
0.05	Kancelář	8,40	Koberec	Omítka	Omítka	-
0.06	Chodba	1,80	Koberec	Omítka	Omítka	-
0.07	Rozvodna	7,00	Betonová mazanina	Omítka	Omítka	-
0.08	Umývárna mužů	5,90	Keramická dlažba	Keramický obklad, omítka	Omítka	-
0.09	WC mužů	1,70	Keramická dlažba	Keramický obklad, omítka	Omítka	-
0.10	WC mužů	3,00	Keramická dlažba	Keramický obklad, omítka	Omítka	-
0.11	Umývárna mužů	6,00	Keramická dlažba	Keramický obklad, omítka	Omítka	-
0.12	Bezbariérové WC	2,90	Keramická dlažba	Keramický obklad, omítka	Omítka	-
0.13	WC ženy	1,80	Keramická dlažba	Keramický obklad, omítka	Omítka	-
0.14	Úklid	2,10	Keramická dlažba	Omítka	Omítka	-
0.15	Orchestrální	45,10	Betonová mazanina	Omítka	Omítka	-
0.16	Skład	113,20	Betonová mazanina	Omítka	Omítka	-

É.M.	NÁZEV	PLOCHA [m ²]	PODLAHA	STĚNY	STROP	POZNÁMKY
0.17	Rozvodna	3,70	Betonová mazanina	Omítka	Omítka	-
0.18	Skład	13,80	Betonová mazanina	Omítka	Omítka	-
0.19	Skład	14,10	Betonová mazanina	Omítka	Omítka	-
0.20	Komerční plocha	42,10	PVC	Omítka	Omítka	-
0.21	Chodba	2,50	PVC	Omítka	Omítka	-
0.22	Komerční plocha	14,50	PVC	Omítka	Omítka	-
0.23	Komerční plocha	15,20	PVC	Omítka	Omítka	-
0.24	Chodba	18,60	Keramická dlažba	Omítka	Omítka	-
0.25	Kancelář	4,70	Koberec	Omítka	Omítka	-
0.26	Umývárna	4,10	Keramická dlažba	Keramický obklad, omítka	Omítka	-
0.27	WC	1,10	Keramická dlažba	Omítka	Omítka	-
0.28	Chodba	47,70	Teracová dlažba	Omítka	Omítka	-
0.29	Skład	4,30	Keramická dlažba	Omítka	Omítka	-
0.30	Úklid	1,20	Keramická dlažba	Omítka	Omítka	-
0.31	Šatna	8,40	Teracová dlažba	Omítka	Omítka	-
0.32	Skład	9,70	Teracová dlažba	Omítka	Omítka	-

É.M.	NÁZEV	PLOCHA [m ²]	PODLAHA	STĚNY	STROP	POZNÁMKY
0.33	Skład	10,40	Teracová dlažba	Omítka	Omítka	-
0.34	Skład	9,50	Teracová dlažba	Omítka	Omítka	-
0.35	Skład	9,30	Teracová dlažba	Omítka	Omítka	-
0.36	Skład	11,20	Teracová dlažba	Omítka	Omítka	-
0.37	Skład	11,50	Teracová dlažba	Omítka	Omítka	-
0.38	Palpárna	10,70	Teracová dlažba	Omítka	Omítka	-
0.39	Skład	6,60	Teracová dlažba	Omítka	Omítka	-
0.40	Technologie	23,00	Betonová mazanina	Omítka	Omítka	-
0.41	Chodba	2,80	Keramická dlažba	Omítka	Omítka	-
0.42	Skład	7,10	Koberec	Omítka	Omítka	-
0.43	Chodba	6,70	Mramorová dlažba	Omítka	Omítka	-
0.44	Skład	6,50	Betonová mazanina	Omítka	Omítka	-
0.45	Chodba	14,30	Zátižový koberec	Omítka	Omítka	-
0.46	Dance club	133,00	Zátižový koberec	Omítka	Omítka	-
0.47	Skład	11,40	Zátižový koberec	Omítka	Omítka	-
0.48	Chodba	18,20	Zátižový koberec	Omítka	Omítka	-

É.M.	NÁZEV	PLOCHA [m ²]	PODLAHA	STĚNY	STROP	POZNÁMKY
0.49	Ústředna EPS	8,30	Betonová stírka	Omítka	Omítka	-
0.50	Chodba	6,40	Betonová stírka	Omítka	Omítka	-
0.51	Umývárna mužů	5,30	Keramická dlažba	Keramický obklad	SDK podhled	-
0.52	WC mužů	8,70	Keramická dlažba	Keramický obklad	SDK podhled	-
0.53	Úklid	1,70	Keramická dlažba	Omítka	Omítka	-
0.54	WC ženy	7,60	Keramická dlažba	Keramický obklad	SDK podhled	-
0.55	WC	1,00	Keramická dlažba	Keramický obklad	SDK podhled	-
0.56	Šatna	2,70	Keramická dlažba	Omítka	Omítka	-
0.57	Skład	2,40	Koberec	Omítka	Omítka	-
0.58	Chodba	1,10	Zátižový koberec	Omítka	Omítka	-
0.59	Vzduchotechnika	96,60	Cementová stírka	Omítka	Omítka	viz. I. etapa
0.60	Neobsazeno	-	-	-	-	-
0.61	Skład rekvizit	75,00	Betonová mazanina	Omítka	Omítka	-
0.62	Skład rekvizit	8,40	Betonová mazanina	Omítka	Omítka	-
0.63	Skład rekvizit	14,90	Betonová mazanina	Omítka	Omítka	-
0.64	Skład	3,00	Betonová mazanina	Omítka	Omítka	-

É.M.	NÁZEV	PLOCHA [m ²]	PODLAHA	STĚNY	STROP	POZNÁMKY
0.65	Chodba	70,40	Betonová stírka	Omítka	Omítka	-
0.66	Skład	48,40	Betonová stírka	Omítka	Omítka	-
0.67	Skład	38,90	Betonová stírka	Omítka	Omítka	-
0.68	Skład	112,50	Betonová stírka	Omítka	Omítka	-
0.69	Revizní prostor	15,00	Betonová stírka	-	-	Sv.výška 1700 mm

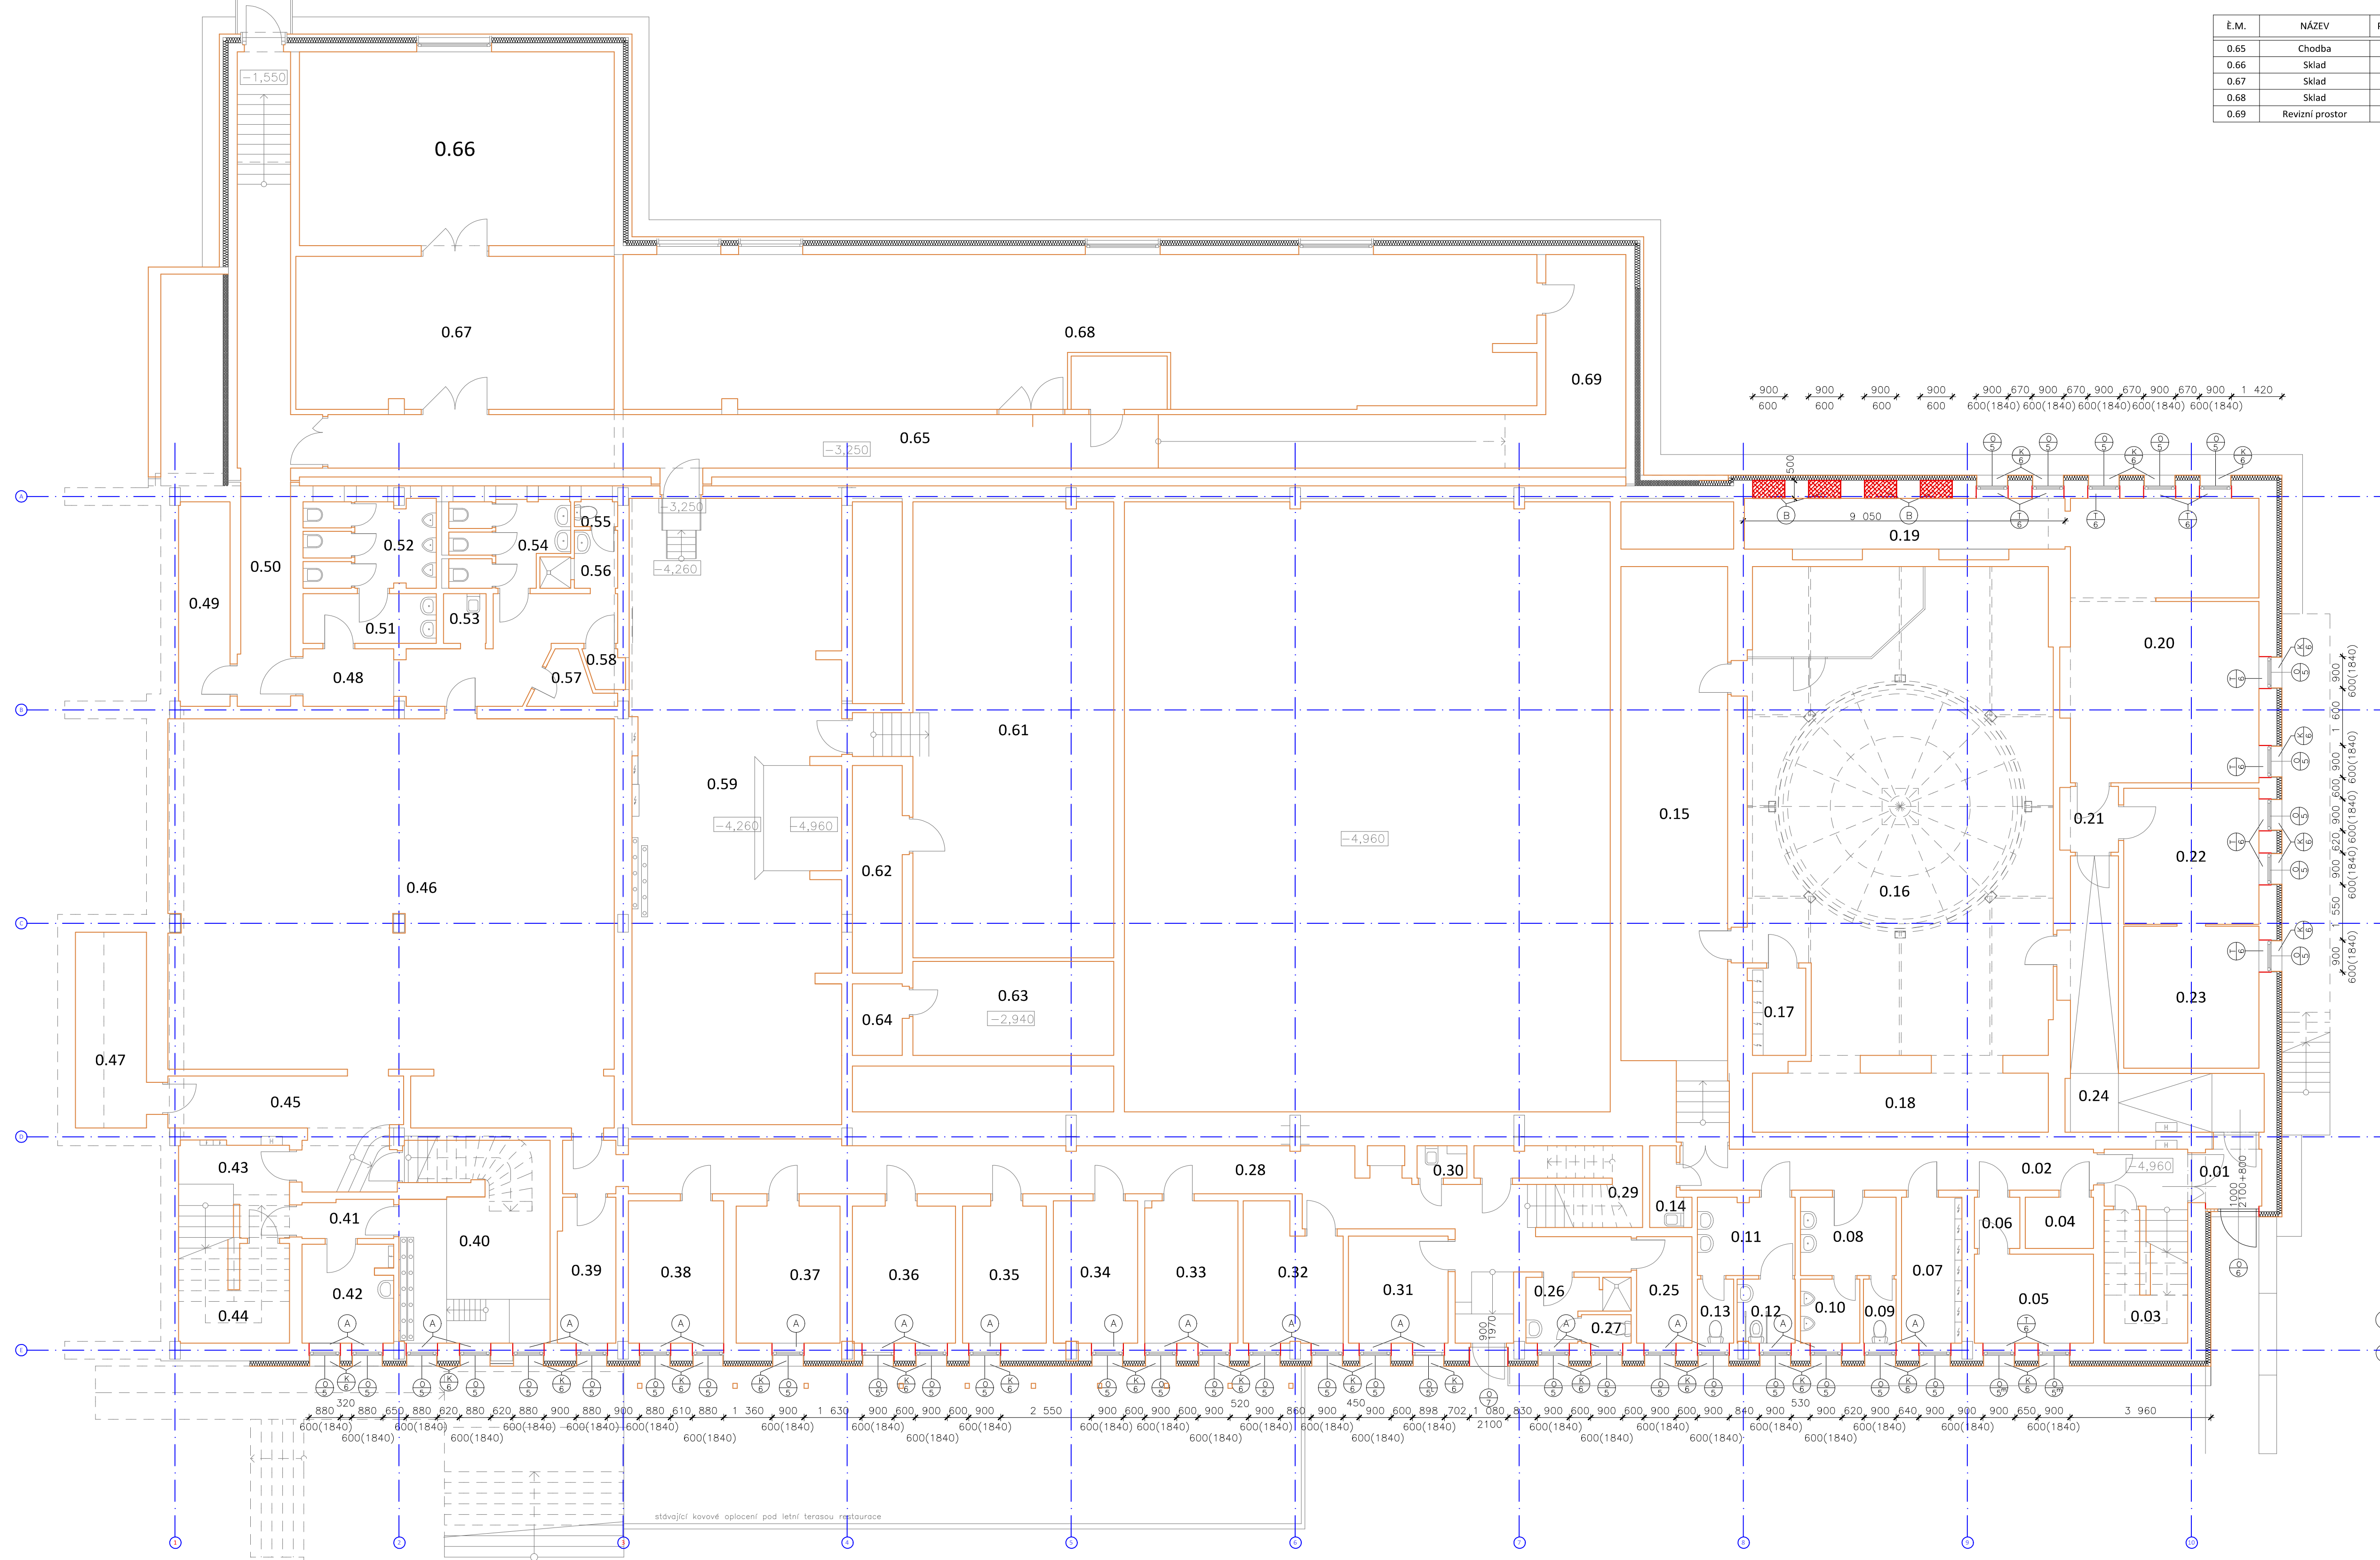

Poznámka:

Výplně otvorů T/1 a T/2 budou provedeny v předstávané montáži – do roviny s vnější stranou stávajících zděných meziokenních sloupků. Mezi takto vysazené okna budou osazeny výplňové prvky z Pír panelů, opatřených z vnější strany shodným materiálovým a barevným řešením jako budou mít výplně otvorů.

Vzhledem k výskutu nových výplní otvorů bude provedeno po vybourání stávajících okenních prvků oprava a doplnění omítek na stávajících špaletách a nadpraží okenních otvorů včetně jejich výmalby. Začistění bude provedeno na celou šířku špalet.

Součástí dodávky je rovněž osazení boxů pro venkovní žaluzie. Tyto budou v podomítkovém provedení, respektujícím sílu prováděného zateplení fasády. Boxy budou ze strany přiléhající k fasádě opatřeny tepelnou izolací tl. min. 30mm.

Osazení okenních otvorů musí být v souladu s technickými požadavky a předpisy dodavatele oken a v souladu s dotčenými ustanoveními normy ETICS – zejména pak řešení spár mezi výplněmi otvorů a ostatními konstrukcemi stavby!

Venkovní žaluzie budou provedeny v maximální možné šířce při respektování šířky zateplení 160mm a požadavků na provedení v podomítkovém boxu. Předpokládá se tvarové provedení "Z", šířky min. 70 mm. Ovládací bude řešeno el. motorem pro lamely dlouhé přes dva okenní otvory vč. příslušných částí meziokenních prvků.

Venkovní parapety nejsou součástí dodávky výměny oken!

Na objektu probíhá realizace zateplovacího systému v tl. 160mm.

Tato dokumentace slouží pouze pro potřeby výměny výplní otvorů a s ní spojených stavebních úprav. Veškeré v ní uvedené rozměry je nutné před zahájením výroby ověřit na místě!

Jako podklad je použita projektová dokumentace k celkové opravě a dostavbě kulturního domu, zpracovaná společností BDA Architekti v 02.2019.

- A keramické obložení parapetů bude v místn. č. 0.7 až 0.42 provedeno po osazení oken nové v celé ploše. Barevné a materiálové řešení bude předem odsouhlaseno s projektantem
- B budou vybourány stávající okna 900/600 vč.vnitř.parapetů, provedena dodávka otvorů z plynosilikátových tvárnic v tl. 500mm. Následně bude provedeno na celé stěně odstranění výmalby, penetrace a nová šluková omítka na perimetru a nová výmalba

Ing.arch.Doležal-PROJEKČNÍ KANCELÁŘ 788 03 NOVÝ MALÍN 4	ING.ARCH. DOLEŽAL PROJEKČNÍ KANCELÁŘ 788 03 Nový Malín tel:777 675 375 IČO:12098221
Zodp. projektant : ING.ARCH. VÁCLAV DOLEŽAL Výpracoval : ING.ARCH. VÁCLAV DOLEŽAL Investor : Město Zábřeh, Masarykovo nám.510/6, Zábřeh Kraj / okres : Olomoucký/ Šumperk Místo : Zábřeh, poz. p.č. 1969/1, k.ú.Zábřeh na Moravě	Formát : 8 A4 Datum : 12.2024 Stupeň : DSP Měřítko : 1:100 Výkres č. :
Akce : Výměna oken Kulturní dům Zábřeh	
Půdorys 1 PP	D 1.2.