
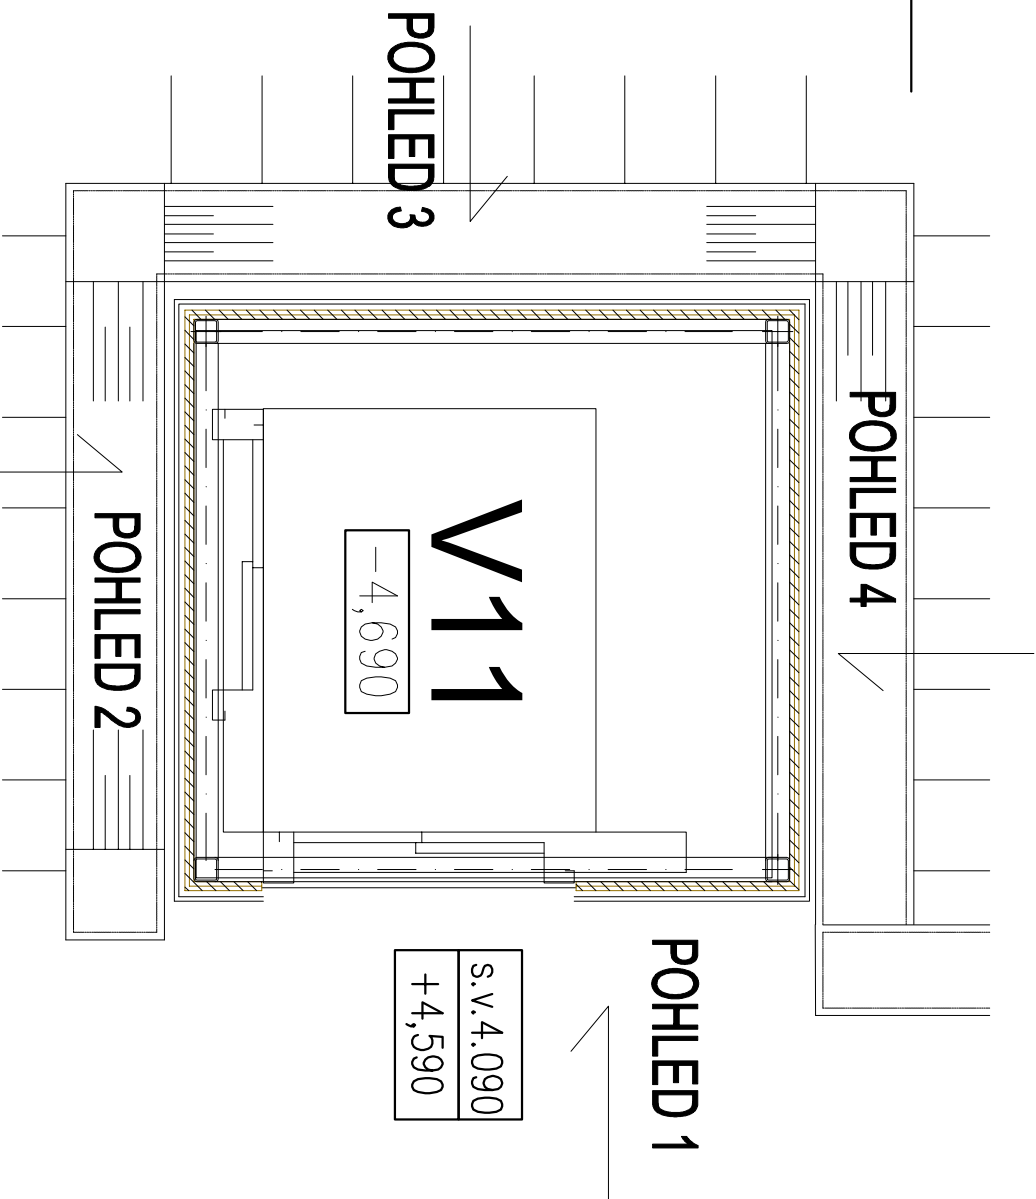
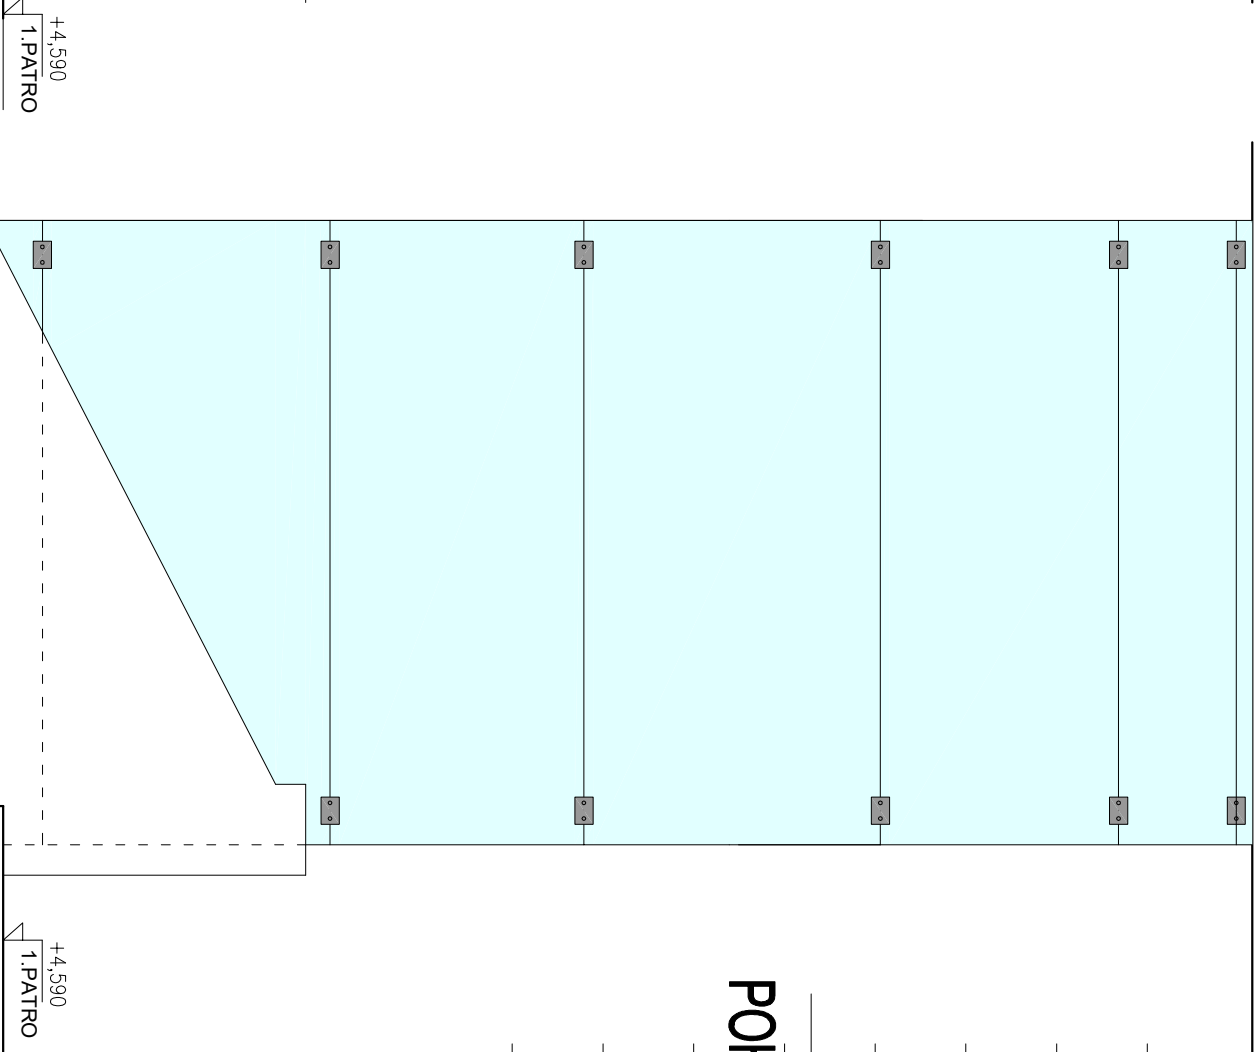


POHLED 1

POHLED 2

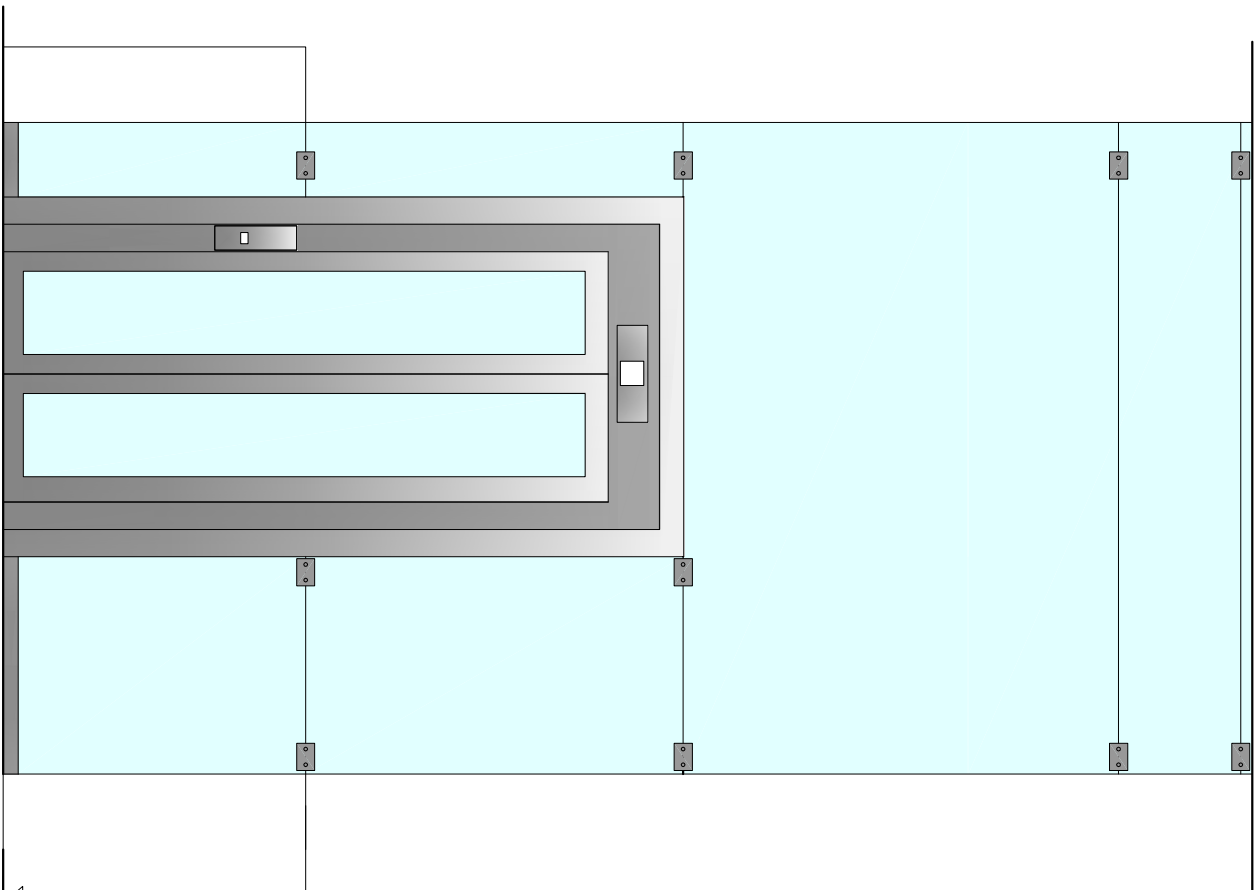

+4,590
1.PATRO

+4,590
1.PATRO

+3,280
mezipodešťa

LEGENDA MATERIÁLŮ:

	STÁVAJÍCÍ KONSTRUKCE		MRAMOR
	SKLENĚNÝ OBKLAD		SDK – KONSTRUKCE
	NEREZ		

±0,000 =

m.n.m.

VERZE:

a PARE:



Q PROJEKT
Bohušova ze Švarberka 8
Praha 4
140 00
Tel./fax: +420-261 216 619
e-mail: q.projekt@q.projekt.cz

GEN.PROJEKTANT :	Ing. Jaroslav Borovička
VYPRACOVAL :	Ing. Jan Macek
INVESTOR :	Český rozhlas Vinohradská 1409/12, Praha 2
MÍSTO :	Český rozhlas Vinohradská 1409/12, Praha 2
AKCE :	Stavební úprava stávajícího výtahu
obsah výkresu	

VÝŘEZ PŮDORYSU MEZIPATRA
POHLEDY - NOVÝ STAV

D.1.1.34

č. výkresu

č. zakázky

formát

A3

datum

02/2024

účel

DPS

.dwg

měřítko

1:25