

MAPA DO CELÓW PROJEKTOWYCH

Skala 1:500

Oznaczenie kancelaryjne zgłoszenia pracy geodezyjnej: DG.GIK.6640.1.700.2022

Nazwa miejscowości: Sucha Góra

Jednostka ewidencyjna: 021604_5 Półkowiec obszar wiejski

Obwód ewidencyjny: 0012 Sucha Góra

Działka: 155/9, 255/12, 530

Sekcja mapy: 5.158.29.15.4.1; 5.158.29.15.2.3; 5.158.29.15.2.1; 5.158.29.15.4.4; 5.158.29.15.4.2; 5.158.29.15.2.4; 5.158.29.15.2.2

Układ współrzędnych: "2000"

Poziom odniesienie: PL-EVRF 2007-NH

Oznaczenie granic obszaru, który był przedmiotem aktualizacji:

Stwierdzenie gruntowe mające wpływ na zagospodarowanie gruntów, zlokalizowanych w granicach projektowanej inwestycji - nie badano

Kantur użytku gruntowego nie ujętowany w bazie danych ewidencji gruntów i budynków - brak

Data opracowania mapy: 12.05.2022r

BIURO GEODEZJI, KARTOGRAFII I WYCENY NIERUCHOMOŚCI GIK

Krzysztof Leśny

59-300 Lubin, ul. Armii Krajowej 16/14

tel. 509 341 1450; 607 372 956

NIP 622-189-44-00; REG. 931175701

Nazwa / imię i nazwisko wykonawcy oraz data i podpis

mgr inż. Małgorzata Leopolska-Leśna

geodeta uprawniony

nr upr. 19461, zakr. 1, 2

Geodeta uprawniony, nr uprawnień, podpis

1. Wkreślone elementy MPZP nie zwalniają projektanta od uwzględnienia treści graficznej i opisowej.

2. Nie wyklucza się występowania innych elementów podziemnego uzbrojenia terenu, niż te, które są uwidocznione na mapie w zakresie opracowania o których brak jest informacji w jednostkach branżowych

3. Granice na mapie zgodne z operatem ewidencji gruntów


oznaczenia z MPZP - SG.2.KDL, SG.3.KDZ, SG.8.KDW, SG.3.KDL, SG.5.KDL, SG.17.KDW, SG.14.KDW, SG.5

linie rozgraniczające z MPZP

nieprzekraczalna linia zabudowy

Jestem świadomy odpowiedzialności karnej za złożenie fałszywych oświadczeń. Oświadczam, że operat techniczny zawierający rezultaty prac geodezyjnych w wyniku których powstał niniejszy dokument uzyskał pozytywny wynik weryfikacji

Identyfikator zgłoszenia prac geodezyjnych	DG.GIK.6640.1.700.2022
Identyfikator Materiału zasobu	P.0216.2022.705
Organ służby geodezyjnej, który otrzymał zgłoszenie	Starosta Półkowiec
Wykonawca prac geodezyjnych	Biuro Geodezji, Kartografii i Wyceny Nieruchomości GIK Krzysztof Leśny
Numer protokołu weryfikacji	17425
Data pozytywnej weryfikacji	20.05.2022
Imię i nazwisko oraz nr uprawnień zawodowych kierownika prac	mgr inż. Małgorzata Leopolska-Leśna Nr uprawnień 19461

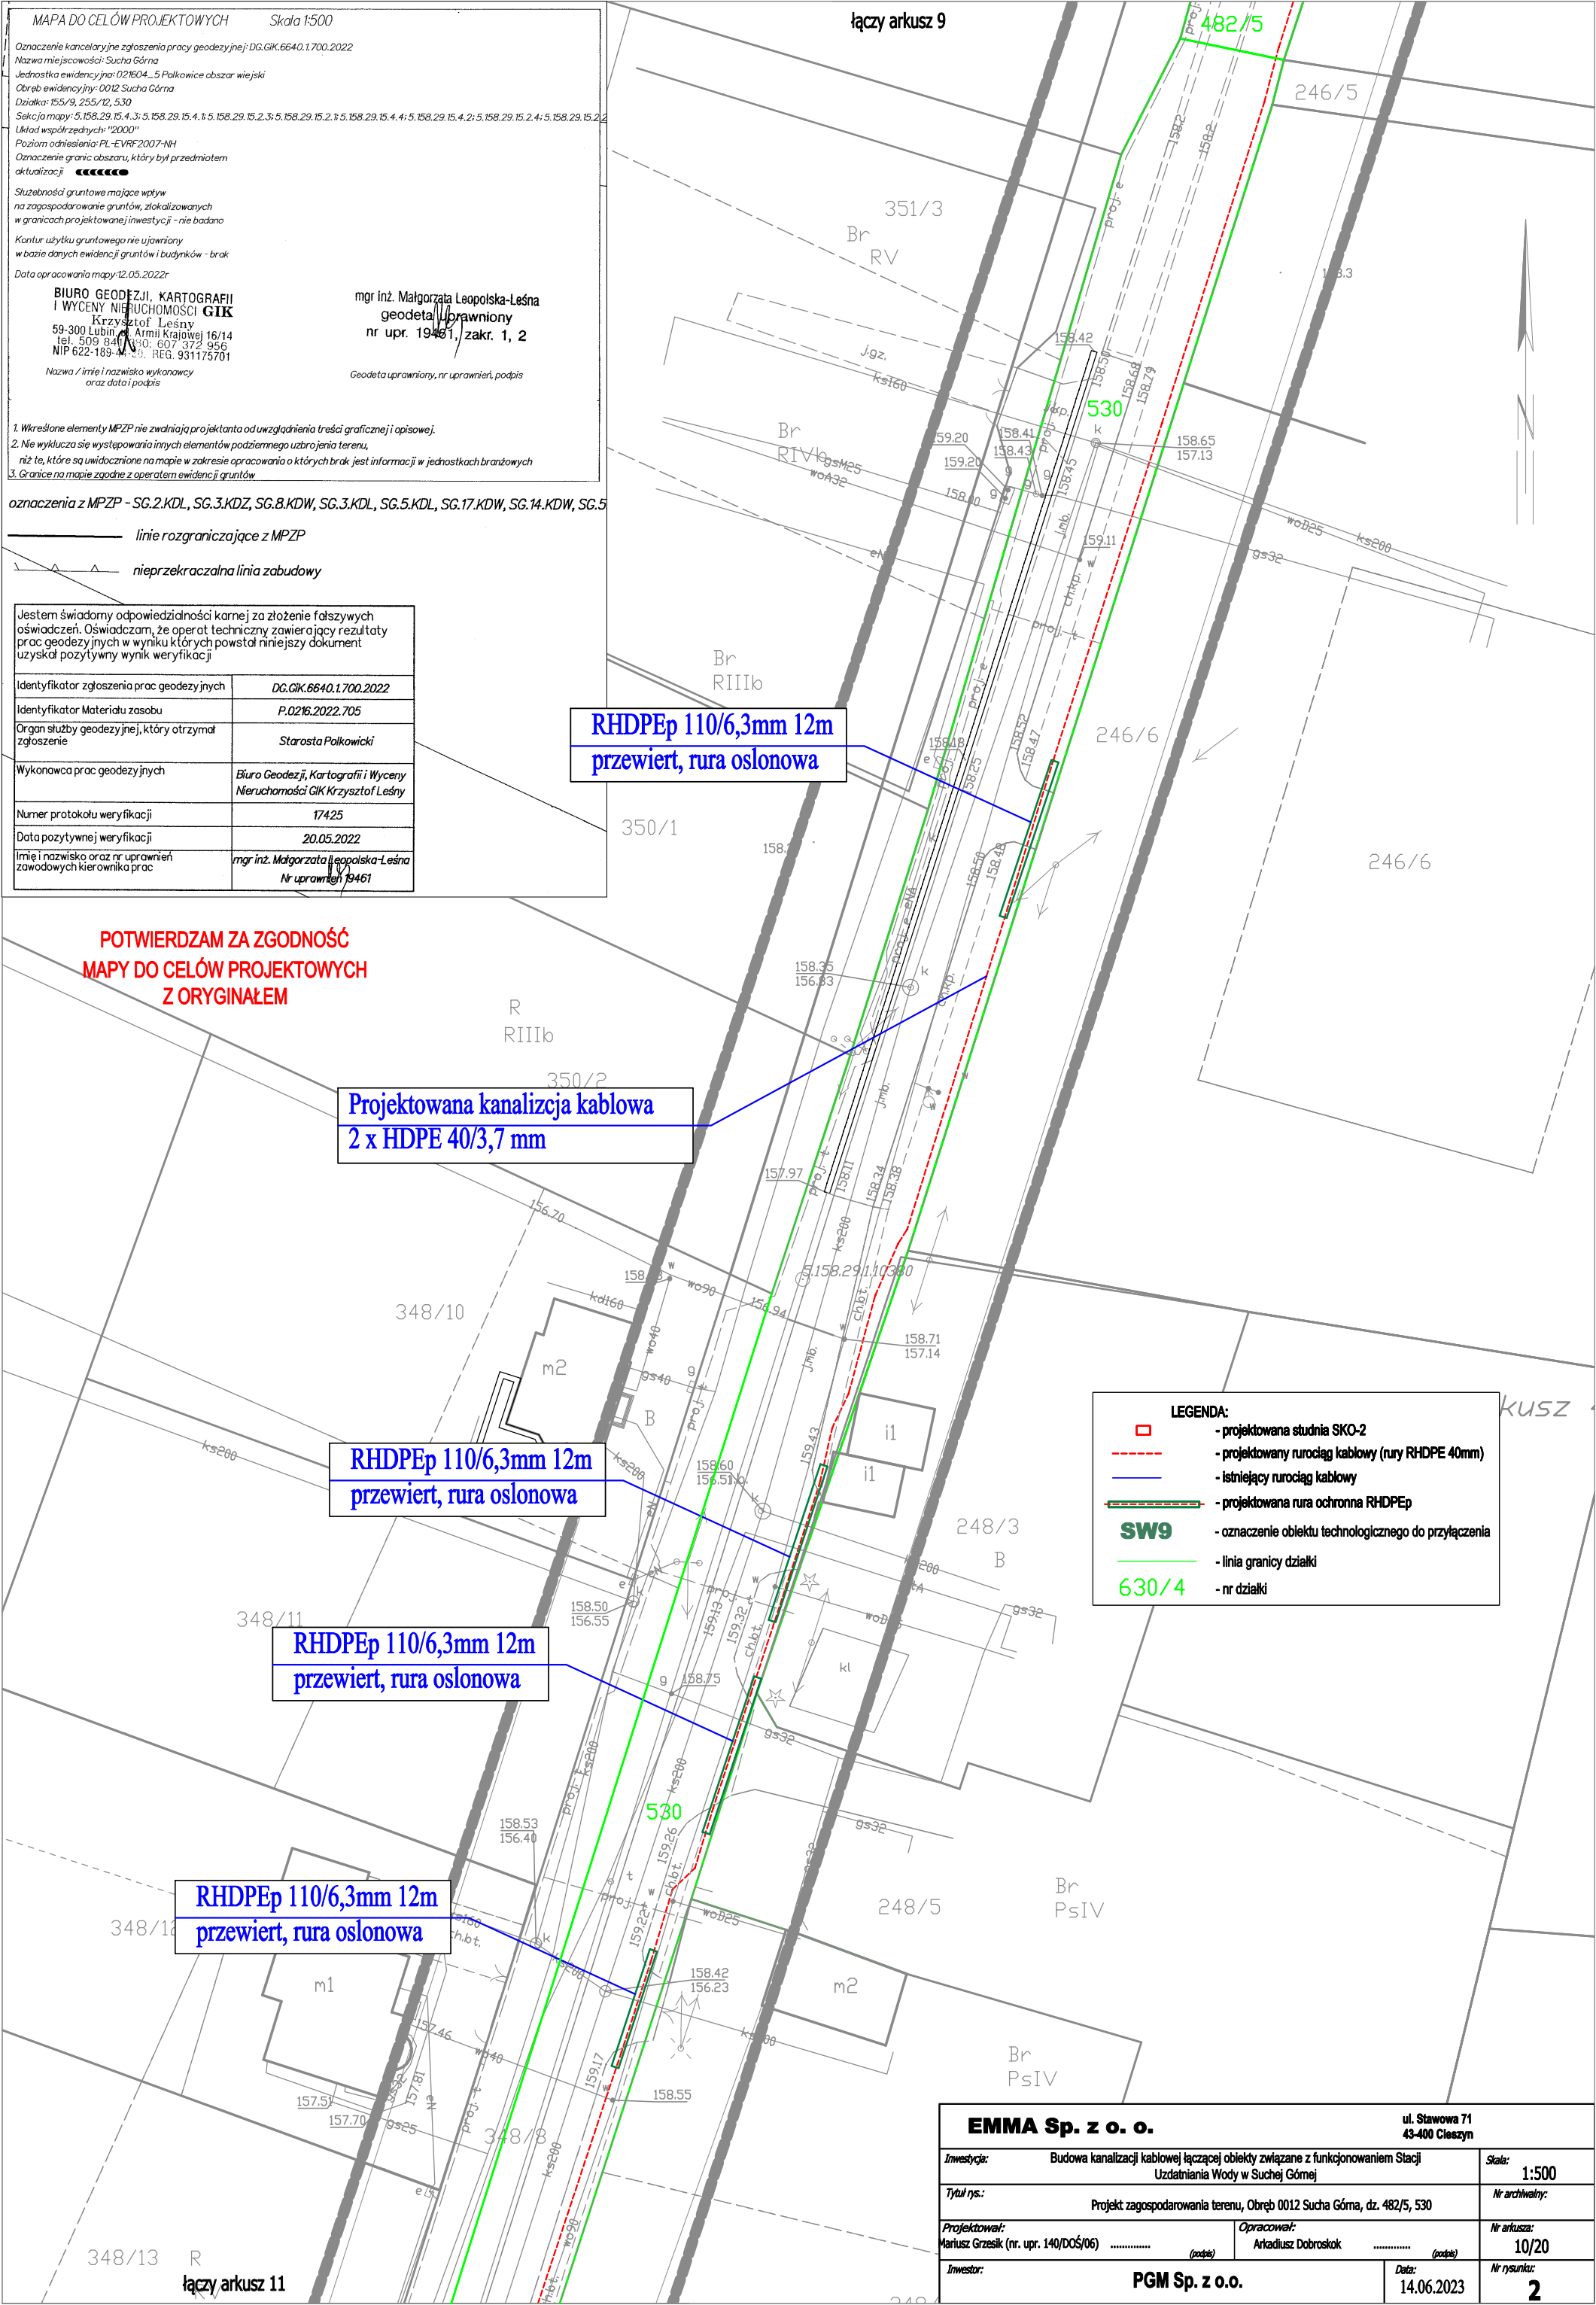

RHDPEp 110/6,3mm 12m
przewiert, rura osłonowa

Projektowana kanalizacja kablowa
2 x HDPE 40/3,7 mm

RHDPEp 110/6,3mm 12m
przewiert, rura osłonowa

RHDPEp 110/6,3mm 12m
przewiert, rura osłonowa

RHDPEp 110/6,3mm 12m
przewiert, rura osłonowa

LEGENDA:

- projektowana studnia SKO-2

- projektowany rurociąg kablowy (rury RHDPE 40mm)

- istniejący rurociąg kablowy

- projektowana rura ochronna RHDPEp

- oznaczenie obiektu technologicznego do przyłączenia

- linia granicy działki

- nr działki

EMMA Sp. z o. o.		ul. Stawowa 71 43-400 Cieszyń	
Inwestycja:	Budowa kanalizacji kablowej łączącej obiekty związane z funkcjonowaniem Stacji Uzdatniania Wody w Suchej Górze		Skala: 1:500
Tytuł rys.:	Projekt zagospodarowania terenu, Obręb 0012 Sucha Góra, dz. 482/5, 530		Nr archiwalny:
Projektował:	Mariusz Grzesik (nr. upr. 140/DOŚ/06)	Opracował:	Arkadiusz Dobroskok
Inwestor:	PGM Sp. z o.o.		Nr arkusza: 10/20
		Data:	14.06.2023
		Nr rysunku:	2