


POTWIERDZAM ZA ZGODNOŚĆ  
MAPY DO CELÓW PROJEKTOWYCH  
Z ORYGINAŁEM

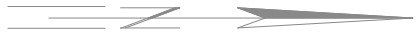


łączy arkusz 15

Projektowana kanalizacja kablowa  
2 x HDPE 40/3,7 mm

RHDPEp 110/6,3mm 6m  
wykop, rura osłonowa

RHDPEp 110/6,3mm, 12m  
przewiet, rura osłonowa

S4 - proj. studnia kablowa  
SKO-2g

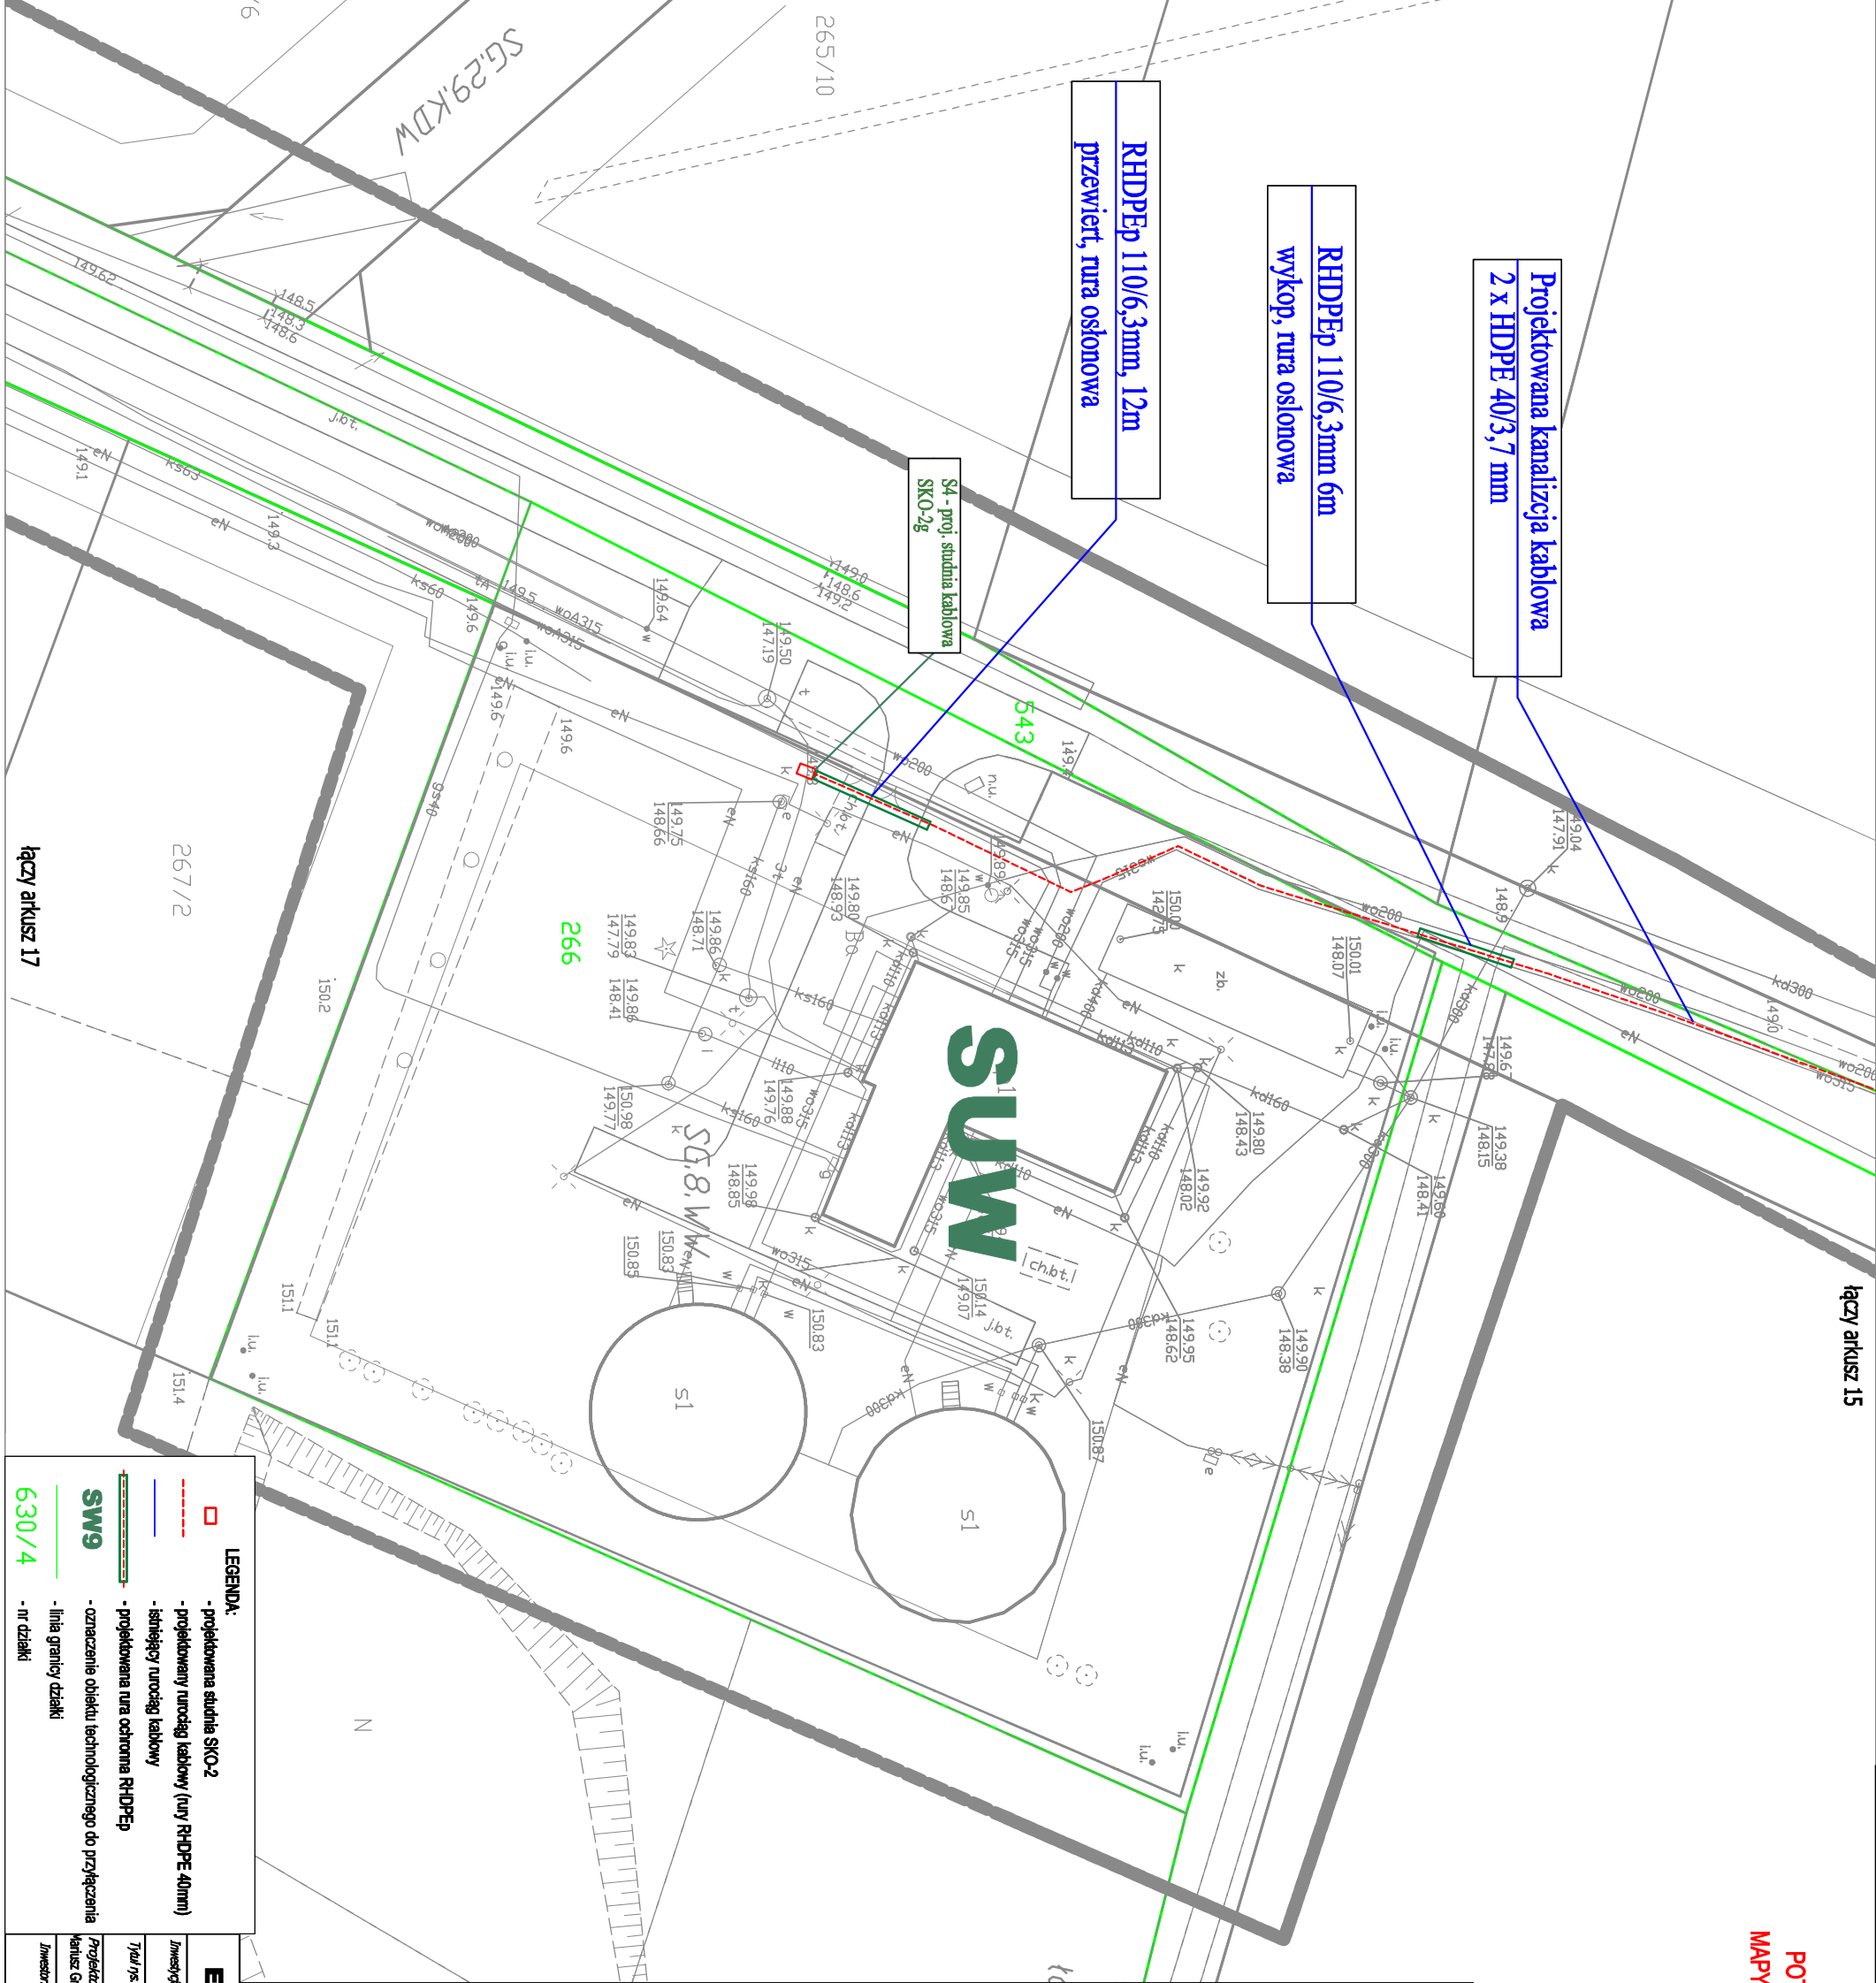

Jestem świadomy odpowiedzialności karnej za złożenie fałszywych oświadczeń. Oświadczam, że opart techniczny zawierający rezultaty prac geodezyjnych w wyniku których powstał niniejszy dokument uzyskał pozytywny wynik weryfikacji	
Identyfikator zgłoszenia proc. geodezyjnych	DG.GK.6640.11728.2022
Identyfikator Materiału zosobu	P.026.2022.1622
Organ służby geodezyjnej, który otrzymał zgodzenie	Starosta Pakowski
Wykonawca proc. geodezyjnych	Biuo Geodezji, Kartografii i Wyceny Nieruchomości GK Krzysztof Lesiński
Numer protokołu weryfikacji	DG.GK.6640.11728.2022 - 18398
Data pozytywnej weryfikacji	08.12.2022
Imię i nazwisko oraz nr uprawnień zawodowych kierownika proc.	mgr inż. Mikołaj Łepkowski-Lesniński Nr uprawnień 19541

LEGENDA:

SG.1.PP, SG.1.WW, SG.12P, SG.10.KDZ, SG.10.WW, SG.10.ZL, SG.11.KDZ, SG.11.KDW, SG.12.KDZ, SG.18.MP, SG.2.PP, SG.2.WW, SG.20.MP, SG.22.MW, SG.22.MP, SG.24.MW, SG.25.MW, SG.26.MW, SG.29.KDW, SG.3.KDW, SG.3.KDZ, SG.3.PP, SG.30.KDW, SG.31.KDW, SG.4.KDW, SG.4.KDZ, SG.4.PP, SG.4.U, SG.4.WW, SG.5.KDZ, SG.5.PP, SG.6.RR, SG.6.WW, SG.67.MW, SG.69.MW, SG.7.KDZ, SG.7.RR, SG.8.WW, SG.9.WW	- opis z mppz
	- linia rozgraniczająca z mppz
	- nieprzekraczalna linia zabudowy
	- dozwolająca linia zabudowy

mgr inż. Mikołaj Łepkowski-Lesniński  
geodeta uprawiony  
nr upr. 19461, zakt. 1. 2

Geodeta uprawiony, nr uprawnień, podpis  
oraz data podpis

- Wkreślone elementy, które nie zmodyfikowały projektu od uwzględnienia treści graficznej i opisowej;
- Nie wykazano się występowaniem innych elementów podlegających udrożnieniu terenu;
- Granicznie między innymi z operacjami ewidencyjnymi i innymi

MAPA DO CELÓW PROJEKTOWYCH Skala 1:500 A-1-Kwst. 1:1.6

Oznaczenie kancelarii/instytucji zgłoszenia pracy geodezyjnej/DG.GK.6640.11728.2022

Nazwa nieruchomości: Siedzielnia

Udział w nieruchomości: 1/2

Oznaczenie nieruchomości: 1/2

Oznaczenie nieruchomości: 1/2

Jestem świadomy odpowiedzialności karnej za złożenie fałszywych oświadczeń. Oświadczam, że opart techniczny zawierający rezultaty prac geodezyjnych w wyniku których powstał niniejszy dokument uzyskał pozytywny wynik weryfikacji	
Identyfikator zgłoszenia proc. geodezyjnych	DG.GK.6640.11728.2022
Identyfikator Materiału zosobu	P.026.2022.1622
Organ służby geodezyjnej, który otrzymał zgodzenie	Starosta Pakowski
Wykonawca proc. geodezyjnych	Biuo Geodezji, Kartografii i Wyceny Nieruchomości GK Krzysztof Lesiński
Numer protokołu weryfikacji	DG.GK.6640.11728.2022 - 18398
Data pozytywnej weryfikacji	08.12.2022
Imię i nazwisko oraz nr uprawnień zawodowych kierownika proc.	mgr inż. Mikołaj Łepkowski-Lesniński Nr uprawnień 19541

EMMA Sp. z o.o.

ul. Stawowa 71  
43-400 Chasznica

Imię i nazwisko: Budowa kanalizacji kablowej łączącej obiekty związane z funkcjonowaniem Stacji

Adres: Udziałowców Włody w Stacji Główniej

Typ i nr.: Projekt zagospodarowania terenu, Obiekt 0012 Stacja Główna, dz. 263, 543, 265

Projektant: Kancelaria Geodezyjna i Kartograficzna

Wzrost: 1,60m

Imię i nazwisko: Kancelaria Geodezyjna i Kartograficzna

Adres: ul. Stawowa 71, 43-400 Chasznica

Imię i nazwisko: Kancelaria Geodezyjna i Kartograficzna

LEGENDA:	
- projektowana studnia SKO-2	
- projektowany rurociąg kablowy (rury RHDPE 40mm)	
- istniejący rurociąg kablowy	
- projektowana rura osłonna RHDPEp	
- oznaczenie obiektu technologicznego do przycięcia	
- linia granicy działki	
- nr działki	

EMMA Sp. z o.o.		ul. Stawowa 71 43-400 Chasznica	Skala: 1:500
Imię i nazwisko: Budowa kanalizacji kablowej łączącej obiekty związane z funkcjonowaniem Stacji	Adres: Udziałowców Włody w Stacji Główniej		Nr arkusza: 16/20
Typ i nr.: Projekt zagospodarowania terenu, Obiekt 0012 Stacja Główna, dz. 263, 543, 265			Nr rysunku: 2
Projektant: Kancelaria Geodezyjna i Kartograficzna	Wzrost: 1,60m		
Wzrost: 1,60m			
Imię i nazwisko: Kancelaria Geodezyjna i Kartograficzna	Adres: ul. Stawowa 71, 43-400 Chasznica		
Adres: ul. Stawowa 71, 43-400 Chasznica			
Imię i nazwisko: Kancelaria Geodezyjna i Kartograficzna	Wzrost: 1,60m		
Wzrost: 1,60m			