


PŮDORYS STŘECHY

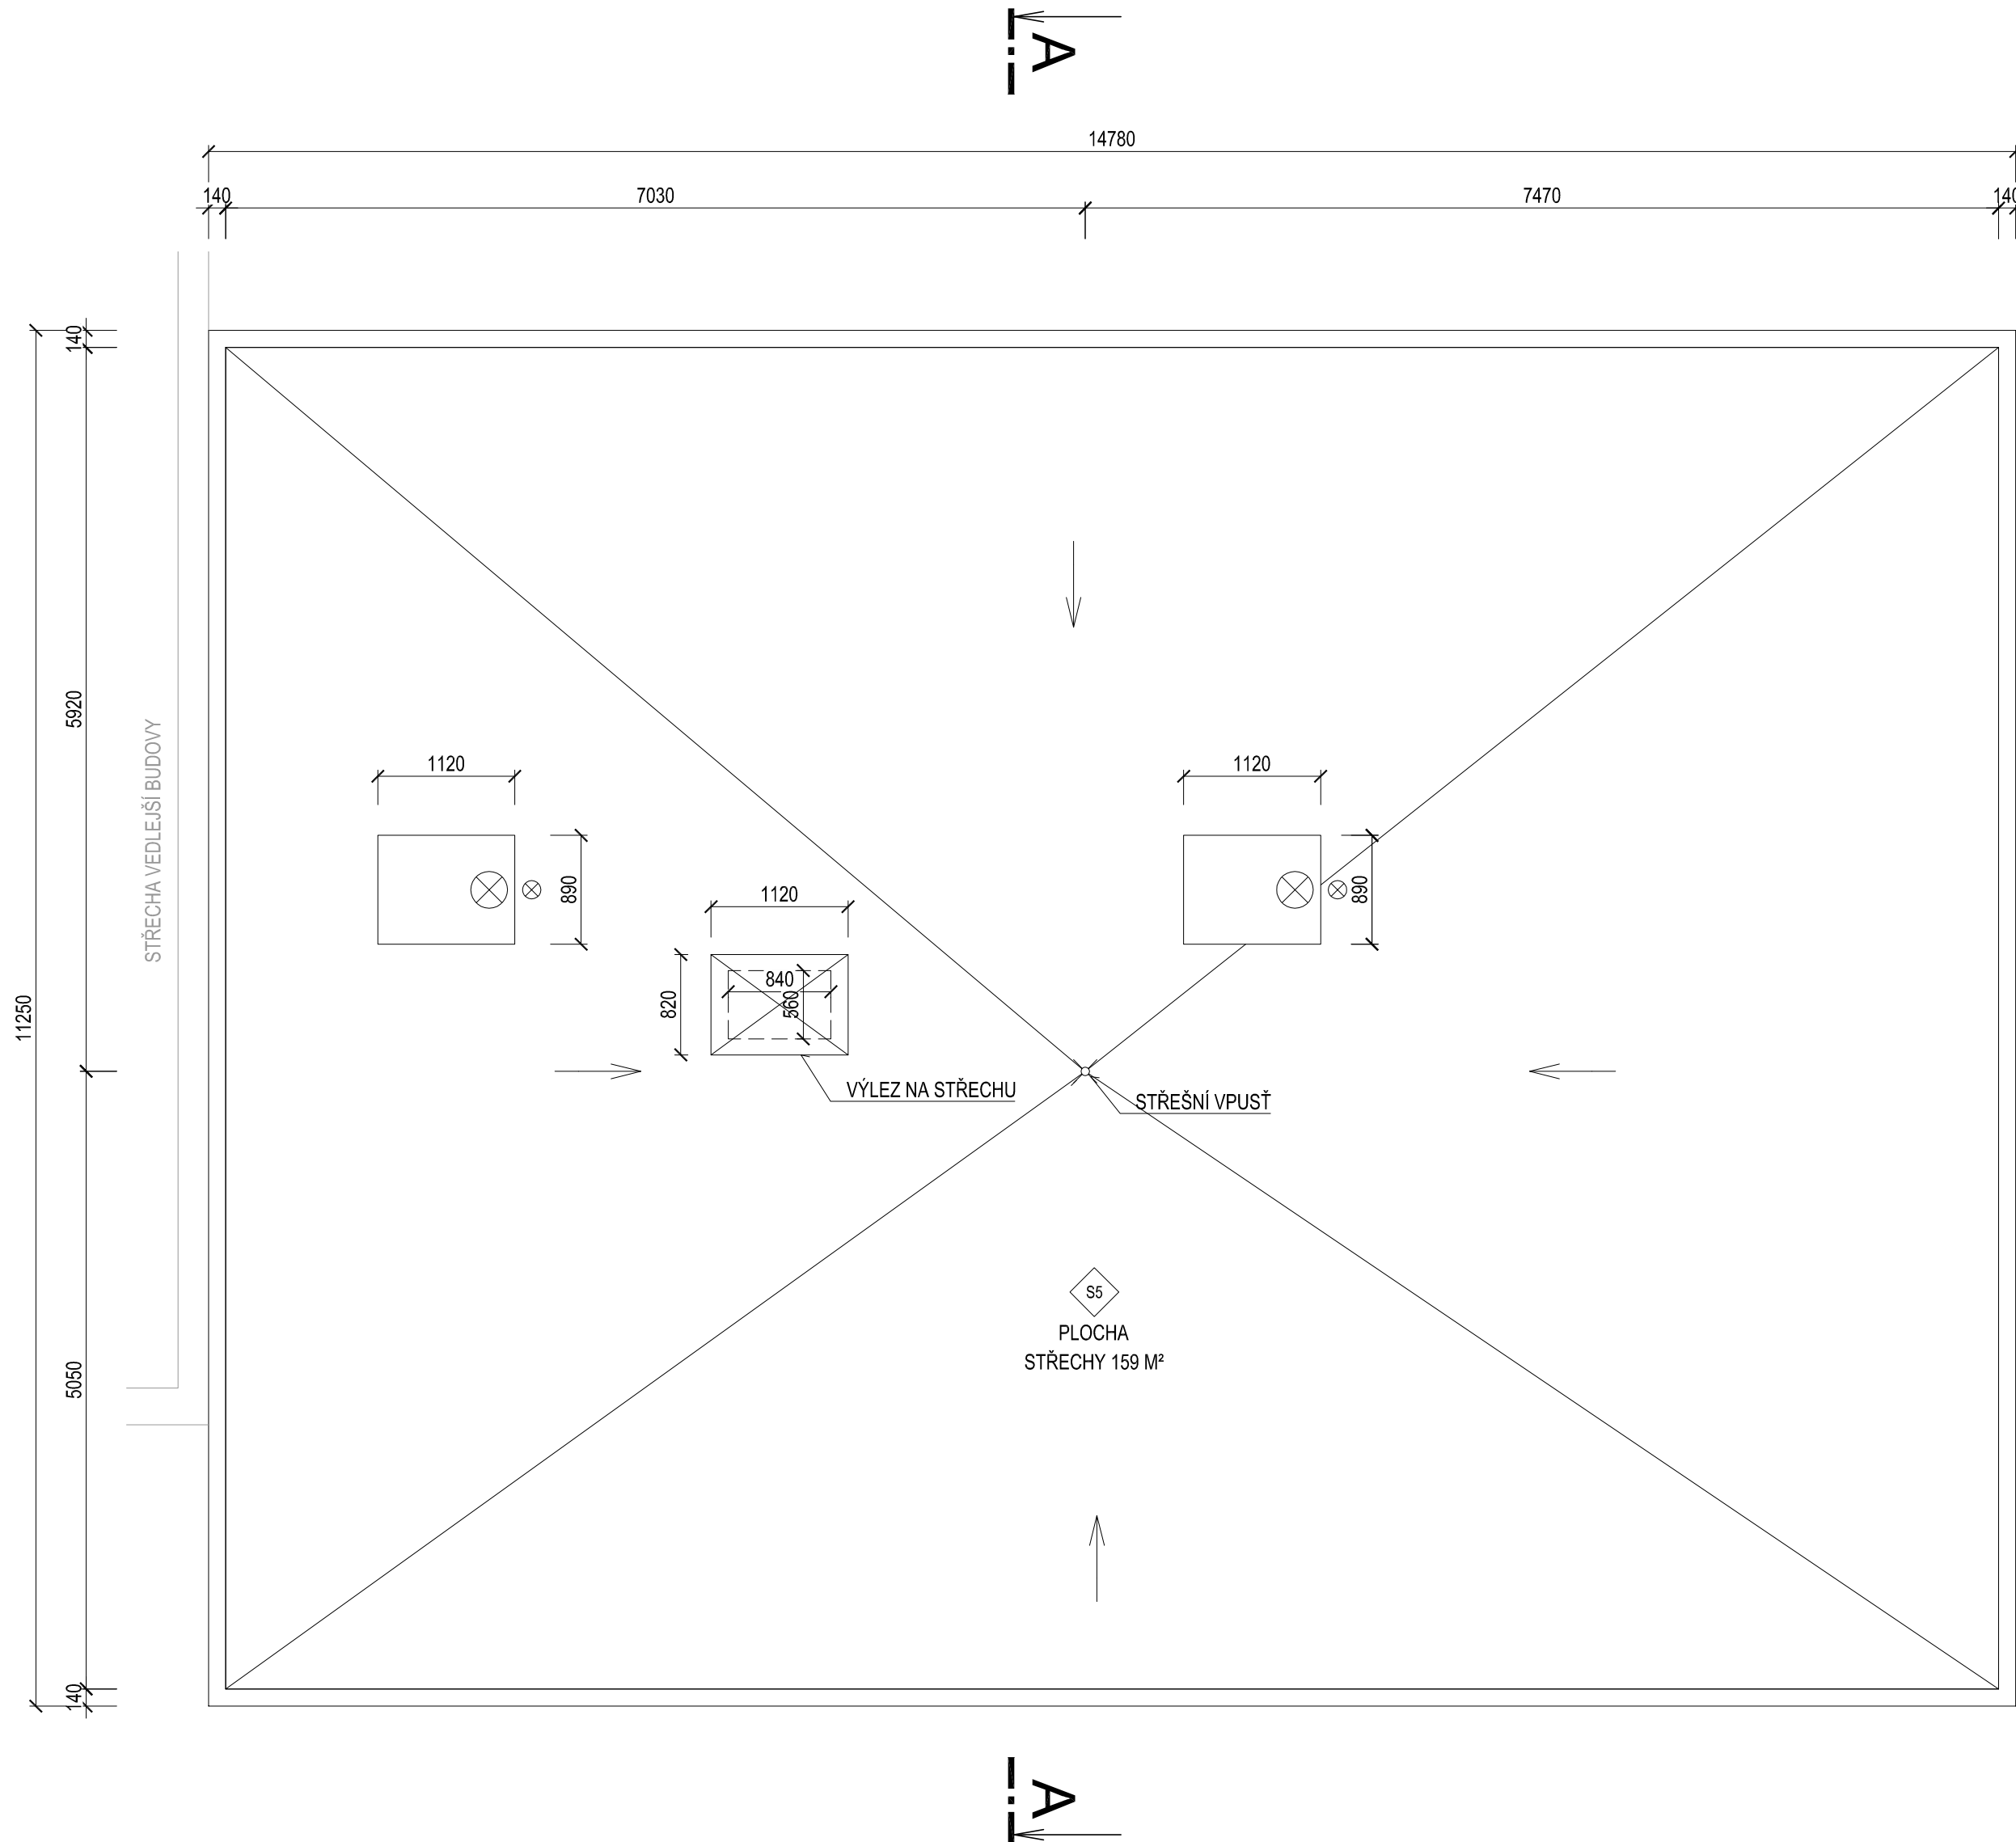

±0,000 = 299,65 m.n.m.

DEMOLICE PANELOVÉHO DOMU V HORNÍM PARKU		
ČÁST	MÍSTO k.ú. Znojmo - město parc.č. 258/5	
D. VÝKRESOVÁ DOKUMENTACE	OBJEDNATEL Město Znojmo	
DÍL	KRESLIL Ing. Roman Zvěřina	
Architektonicko-stavební	STUPEŇ Dokumentace bouracích prací	
OBJEKT	MĚŘÍTKO 1:50	
	Č.ZAK. 21_33	
	VYDÁNO 1.10.2021	
	REVIZE -	
NÁZEV VÝKRESU SO01 BYTOVÝ DŮM	Č.PARÉ 1	Č.V. D.1.1.04
PŮDORYS STŘECHY		