

PROJEKT ZAGOSPODAROWANIA TERENU

Investor: Gmina Teresin, ul. Zielona 20, 96-515 Teresin
Adres budowy: dz. nr ewid. 47/2 obręb 0005 Granice
jedn. ewid. 142808_2 gm. Teresin


MAPA DO CELÓW PROJEKTOWYCH


Obręb: 0016-Paprotnia 0005 Granice
Jednostka ewidencyjna: 142808_2 gm. Teresin
Dzielnik ewidencyjny: 47/2
Aktualizacja mapy: 7.173.16.16.2.4, 7.173.16.16.2.2
Skala 1 : 500 Identyfikator zgłoszenia GN.6640.937.2024
Układ współrzędnych 2000/7
Układ wysokościowy: PL-EVRF2007-NH

Mapa aktualna na dzień 15.03.2024 r.
w granicach oznaczonych kolorem zielonym
Mapę sporządzono dnia 13.04.2024r.

Nie wyklucza się istnienia w terenie innych nie wykazanych na niniejszej mapie urządzeń podziemnych, które nie były zgłoszone do inwentaryzacji lub o których brak jest informacji w instytucjach branżowych.

Oświadczam, że niniejszy dokument został opracowany w wyniku prac geodezyjnych zpożyczonych Staroście Sochaczewskiemu pod numerem GN.6640.937.2024 (nr zgłoszenia), których rezultatem jest niniejsza mapa techniczna pozytywnie zweryfikowana protokołem weryfikacji nr.....GN.6640.937.2024_1..... z dnia.....22.04.2024r.....
Jestem świadomy odpowiedzialności karnej za złożenie fałszywego oświadczenia.

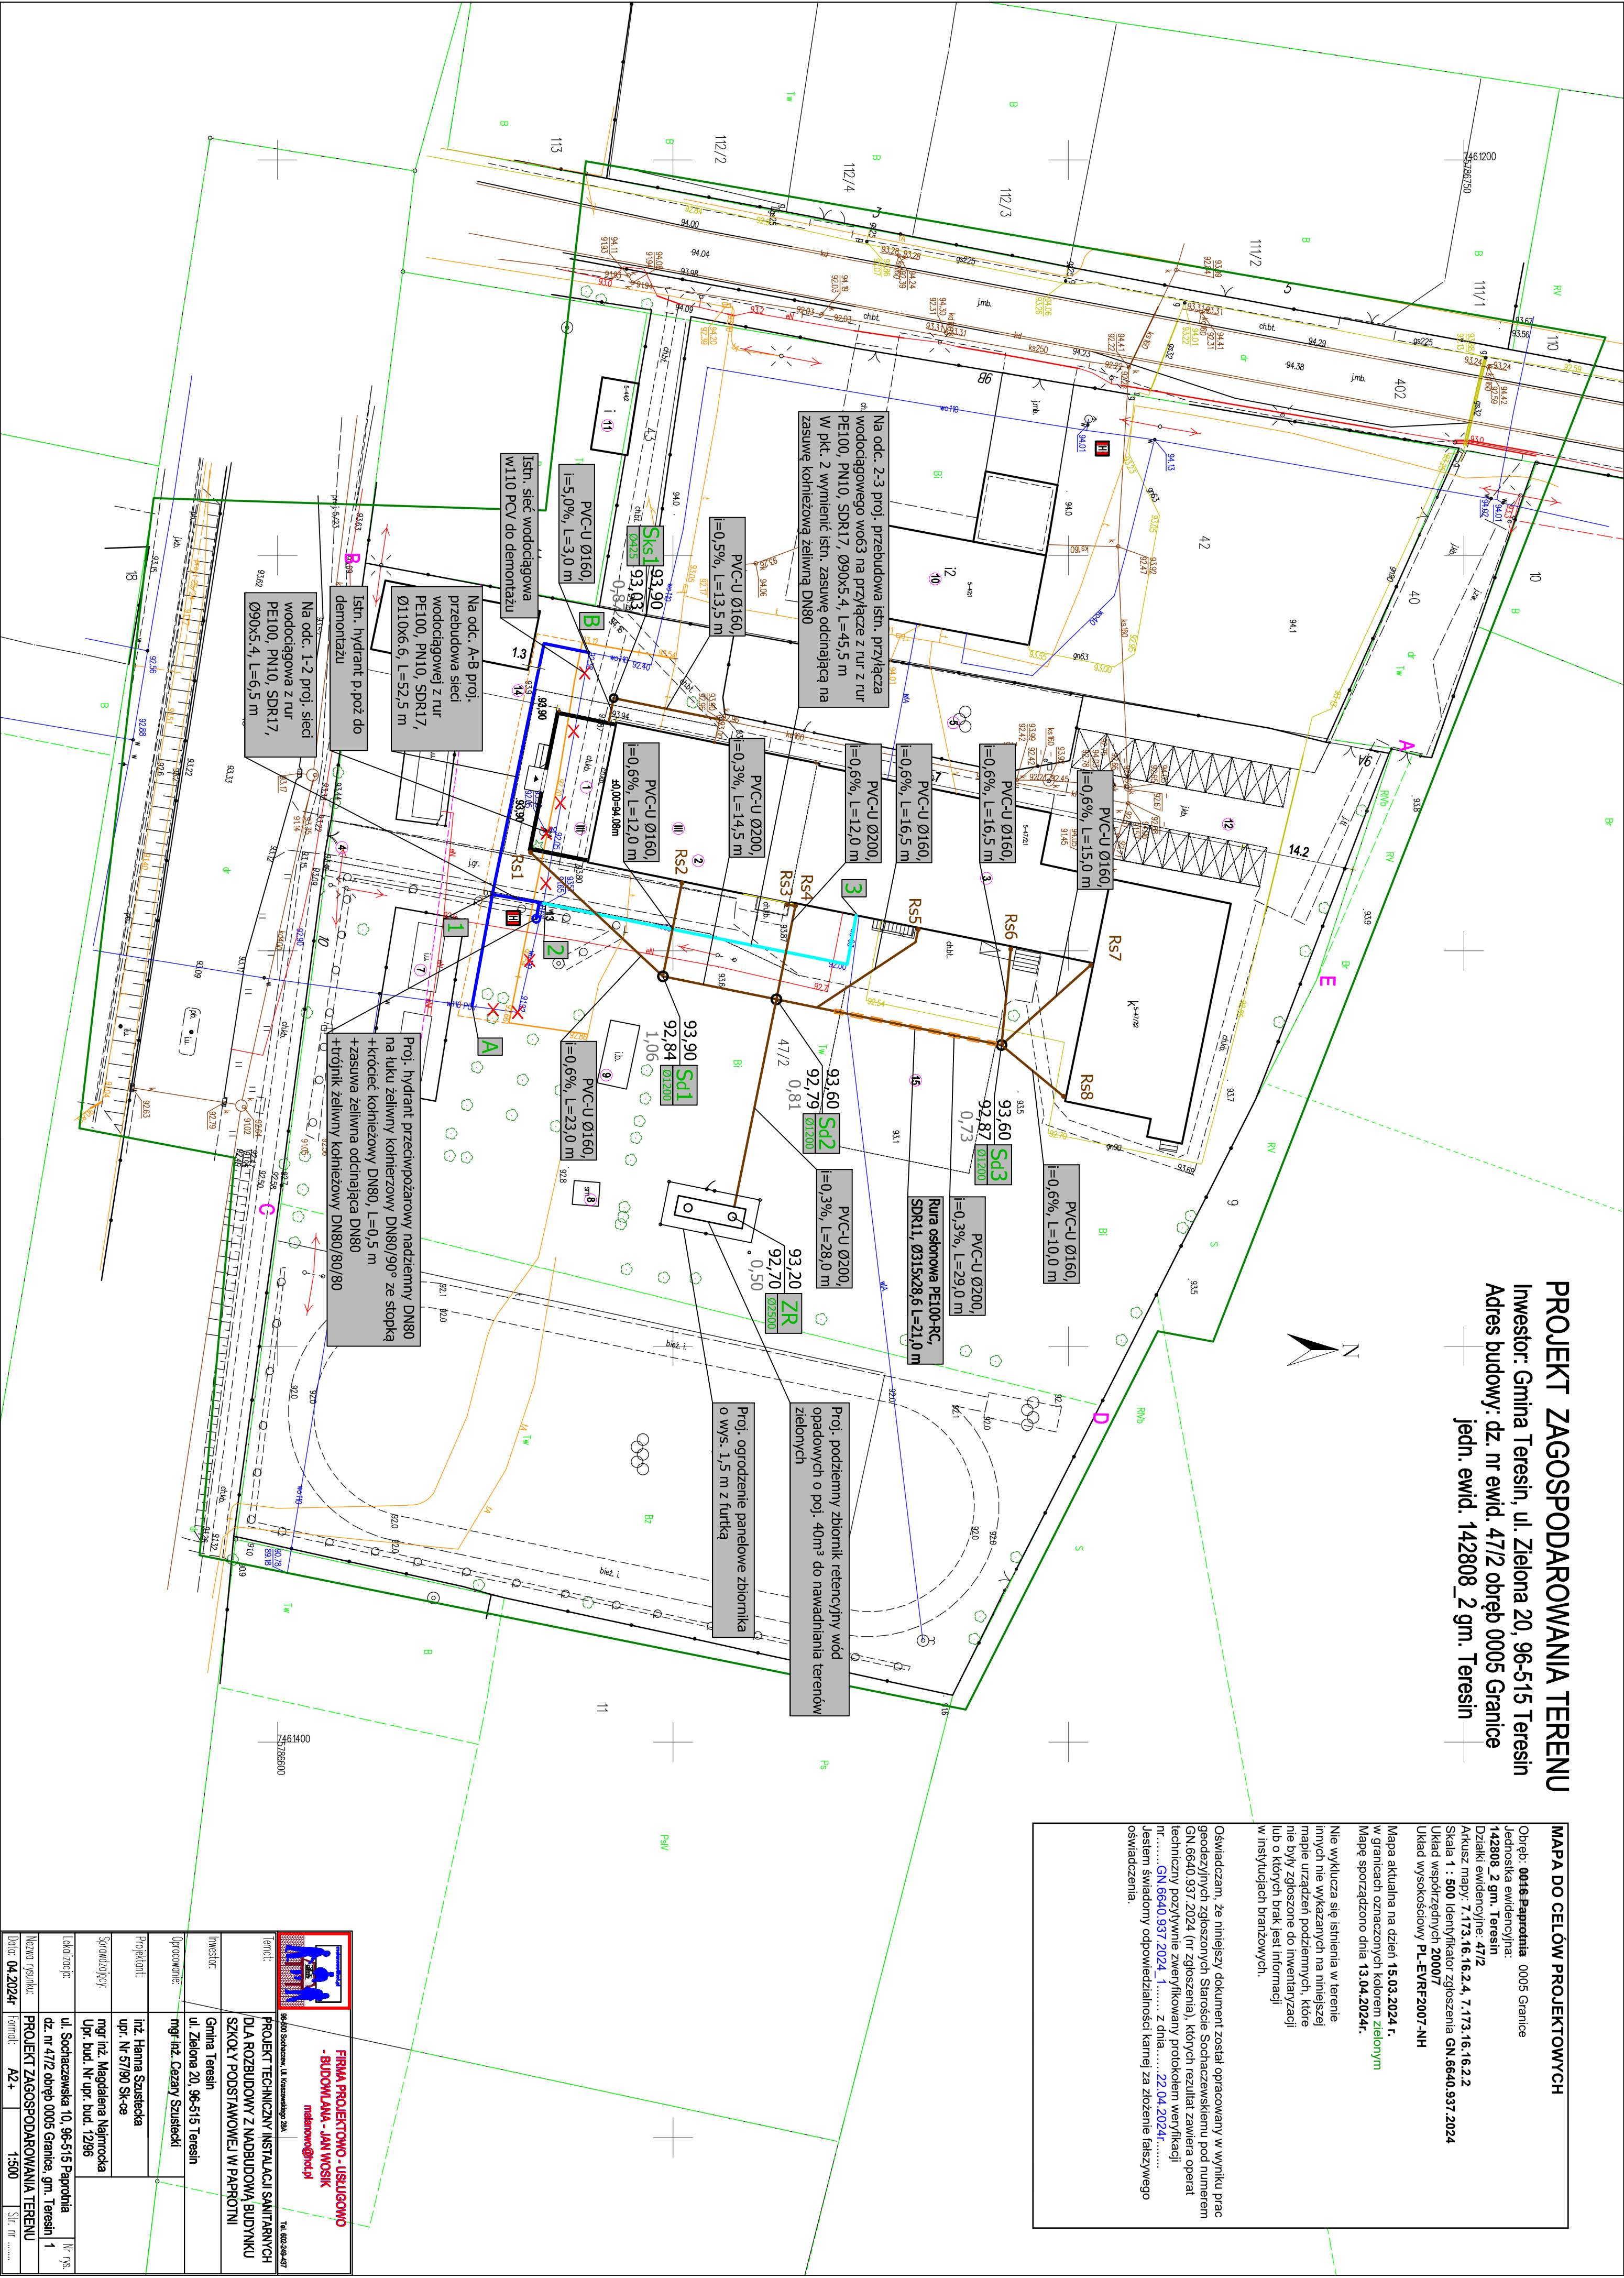

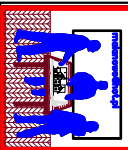		FIRMA PROJEKTOWO - USŁUGOWO - BUDOWLANA - JAN WOSK mailto:jan@jan-wosk.pl		Tel. 802304247					
Projekt techniczny instalacji sanitarnych dla rozbudowy z nadbudową budynku szkoły podstawowej w Paprotni									
Investor: Gmina Teresin									
Opracowanie: mgr inż. Cezary Szustek									
Projektant: inż. Hanna Szustek									
Sprawdzący: mgr inż. Magdalena Najmicka									
Lokalizacja: ul. Sochaczewska 10, 96-515 Paprotnia									
Nazwa projektu: Projekt zagospodarowania terenu									
Data: 04.2024r.									
Format: A2+									
Skala: 1:500									
Lp. rys. 1									