


**BUDOWA KOMPLEKSU SPORTOWEGO
W ANDRYCHOWIE W RAMACH PROGRAMU
"MOJE BOISKO - ORLIK 2012"
ZE ZJAZDEM I PRZYŁĄCZAMI**

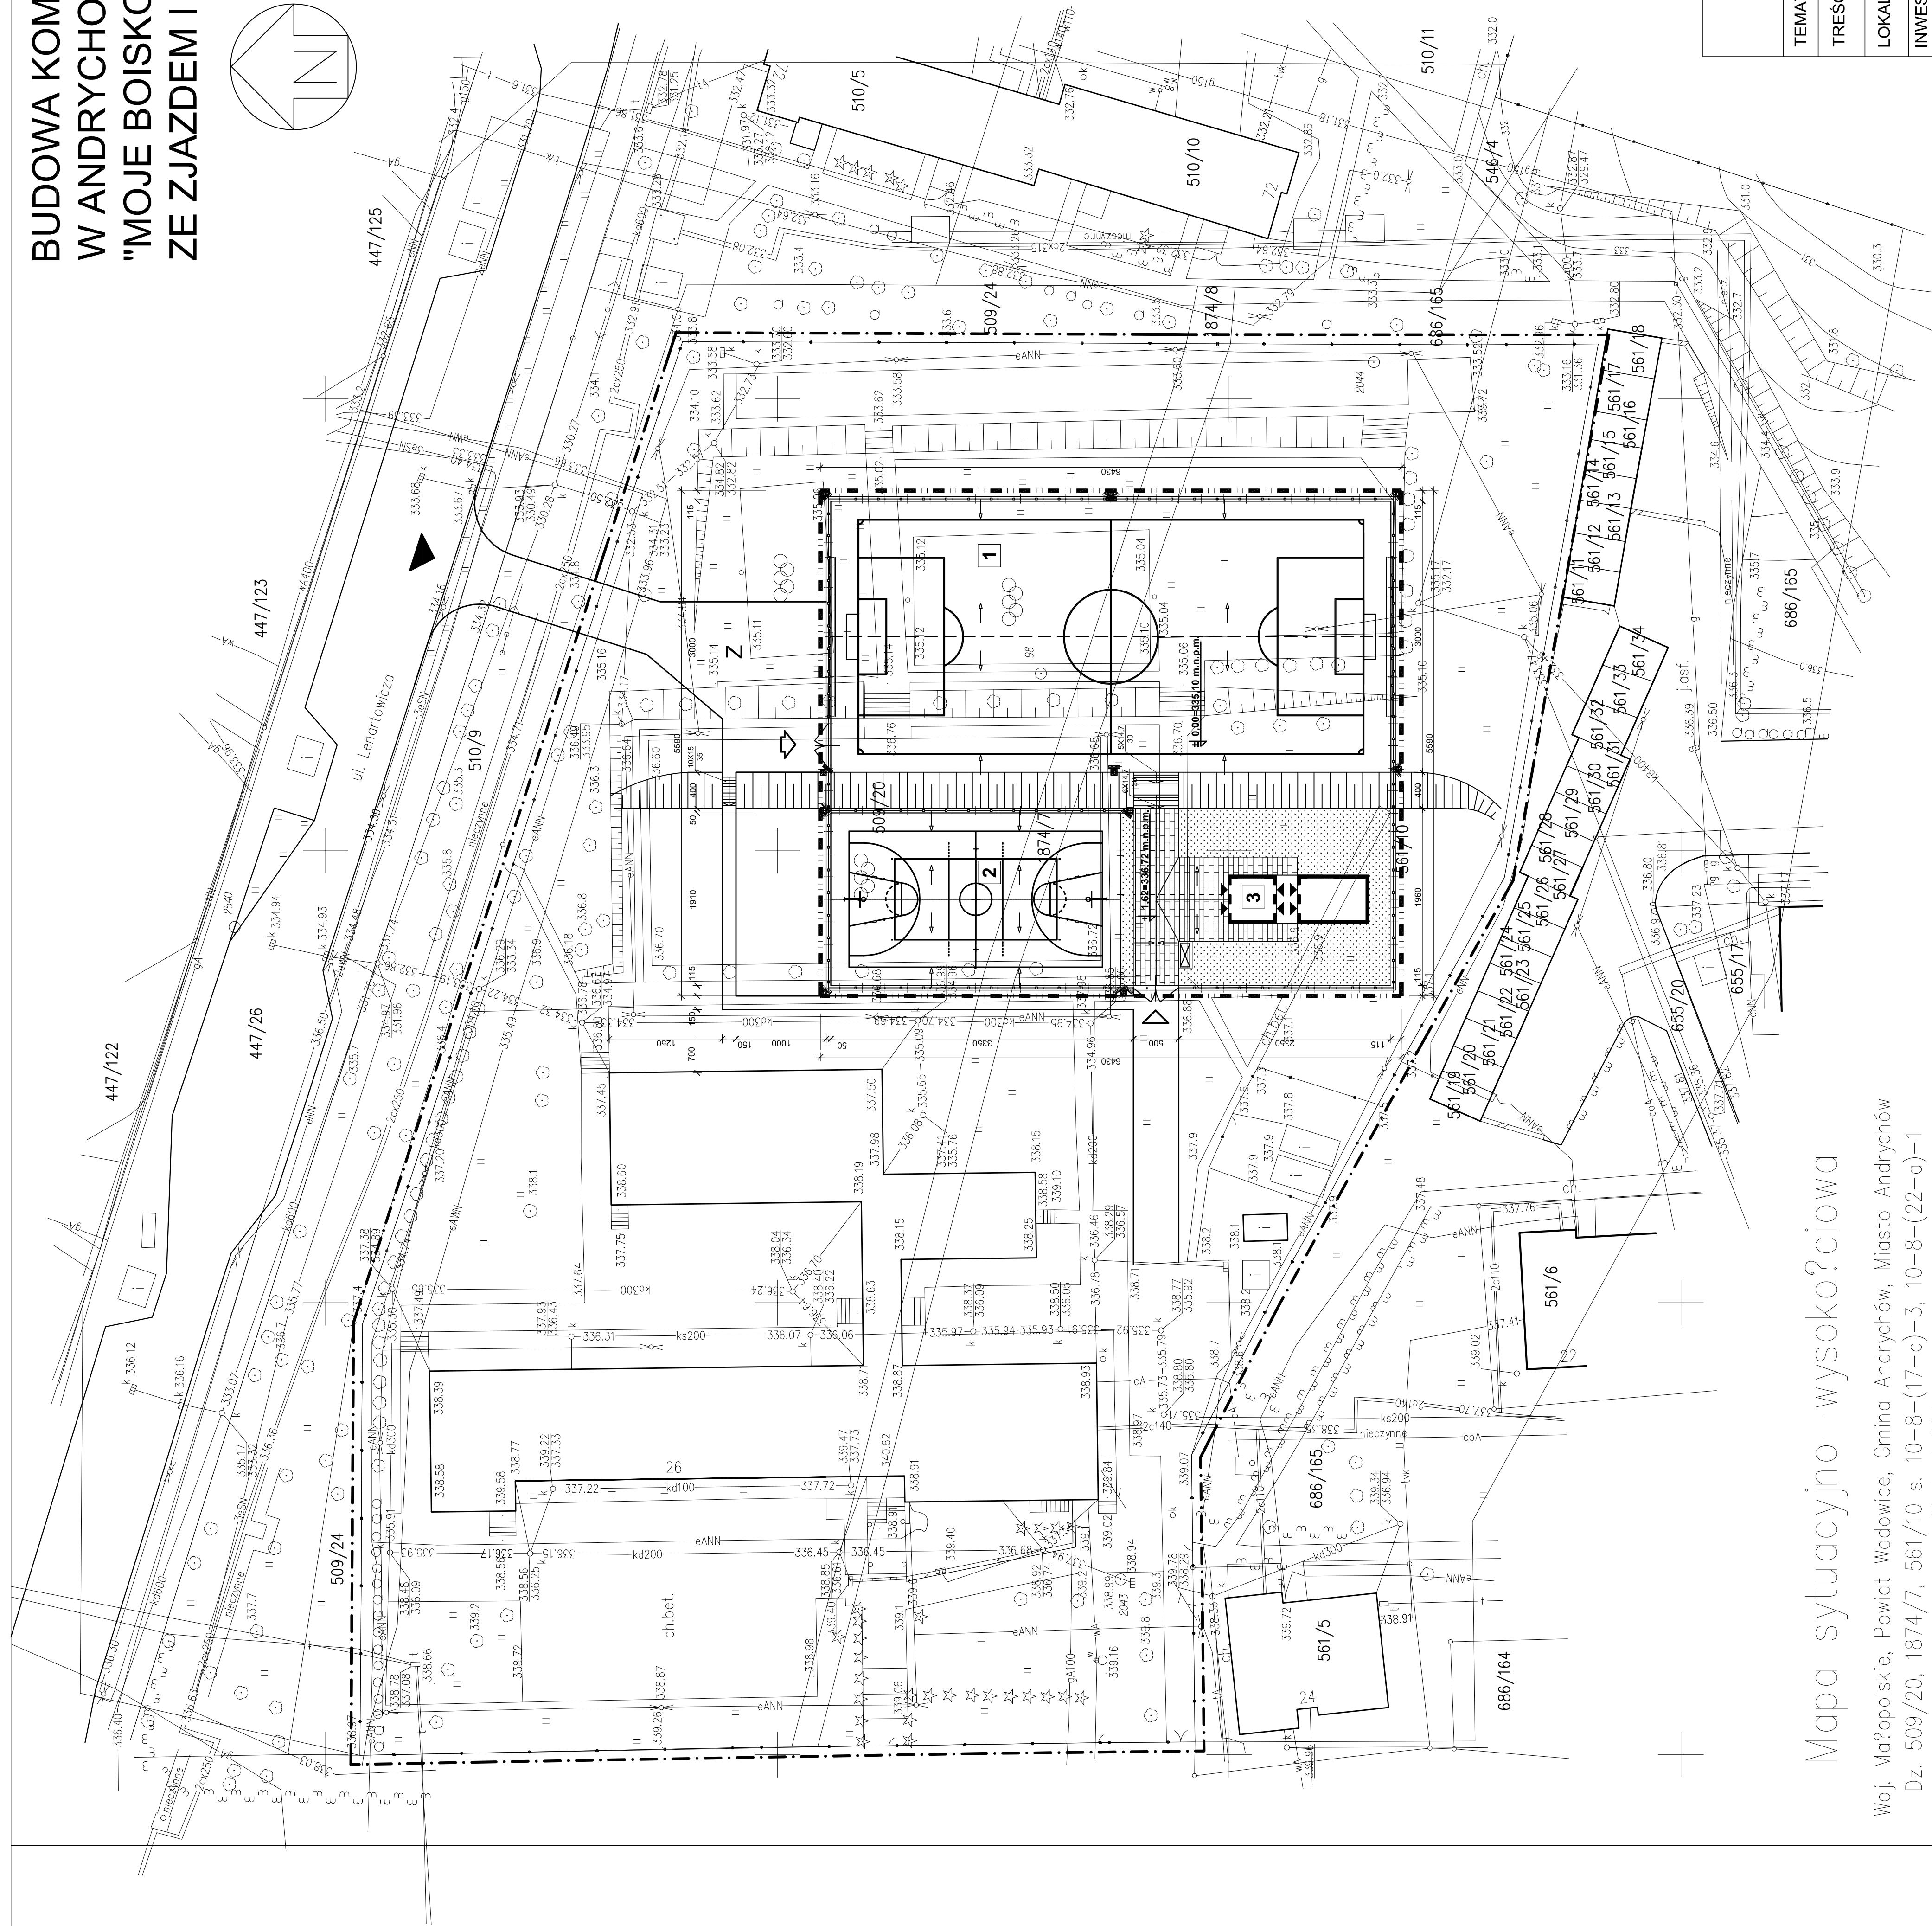

Mapa sytuacyjno-wysokościowa

Woj. Małopolskie, Powiat Wadowice, Gmina Andrychów, Miasto Andrychów
Dz. 509/20, 1874/7, 561/10 s. 10-8-(17-c)-3, 10-8-(22-a)-1

Skala 1:500

Mapa powstała w wyniku digitalizacji mapy 1:500.
została uzupełniona pomiarem sytuacji, rzeźby i uzbrojenia terenu
na dzień 22.07.08

Granice własności przekartowano z mapy ewidencyjnej 1:1000

<p>PRACOWNIA PROJEKTOWA mgr inż. arch. Katarzyna Kasolić - Suchanek 43-300 Bielsko - Biała ul. Startowa 50</p>	
<p>TEMAT:</p>	<p>BUDOWA KOMPLEKSU SPORTOWEGO W ANDRYCHOWIE W RAMACH PROGRAMU "WOJĘ POŁSKO - ORLIK 2012 ZE ZJAZDEM I PRZYLĄZAMI"</p>
<p>TREŚĆ:</p>	<p>PLAN ZAGOSPODAROWANIA TERENU</p>
<p>LOKALIZACJA:</p>	<p>Dz. nr 509/20, 1874/7, 561/110 34 - 120 Andrychów ul. Lenartowicza 26</p>
<p>INWESTOR:</p>	<p>URZĄD MIEJSKI RYNEK 15 34 - 120 ANDRYCHÓW</p>
<p>ZESPÓŁ PROJEKTOWY:</p>	<p>mgr inż. arch. Katarzyna Kasolić - Suchanek UPR. NR 66/94 B-B mgr inż. arch. Ewa Dubiel - UPR. NR 87/94 B-B - sprawdzająca architektura mgr inż. Grzegorz Wiedurski UPR. NR 27/902 KATOWICE</p>
<p>SKALA 1:500</p>	<p>DATA: SIERPIEŃ 2008 r. NR. RYS. 1.</p>