
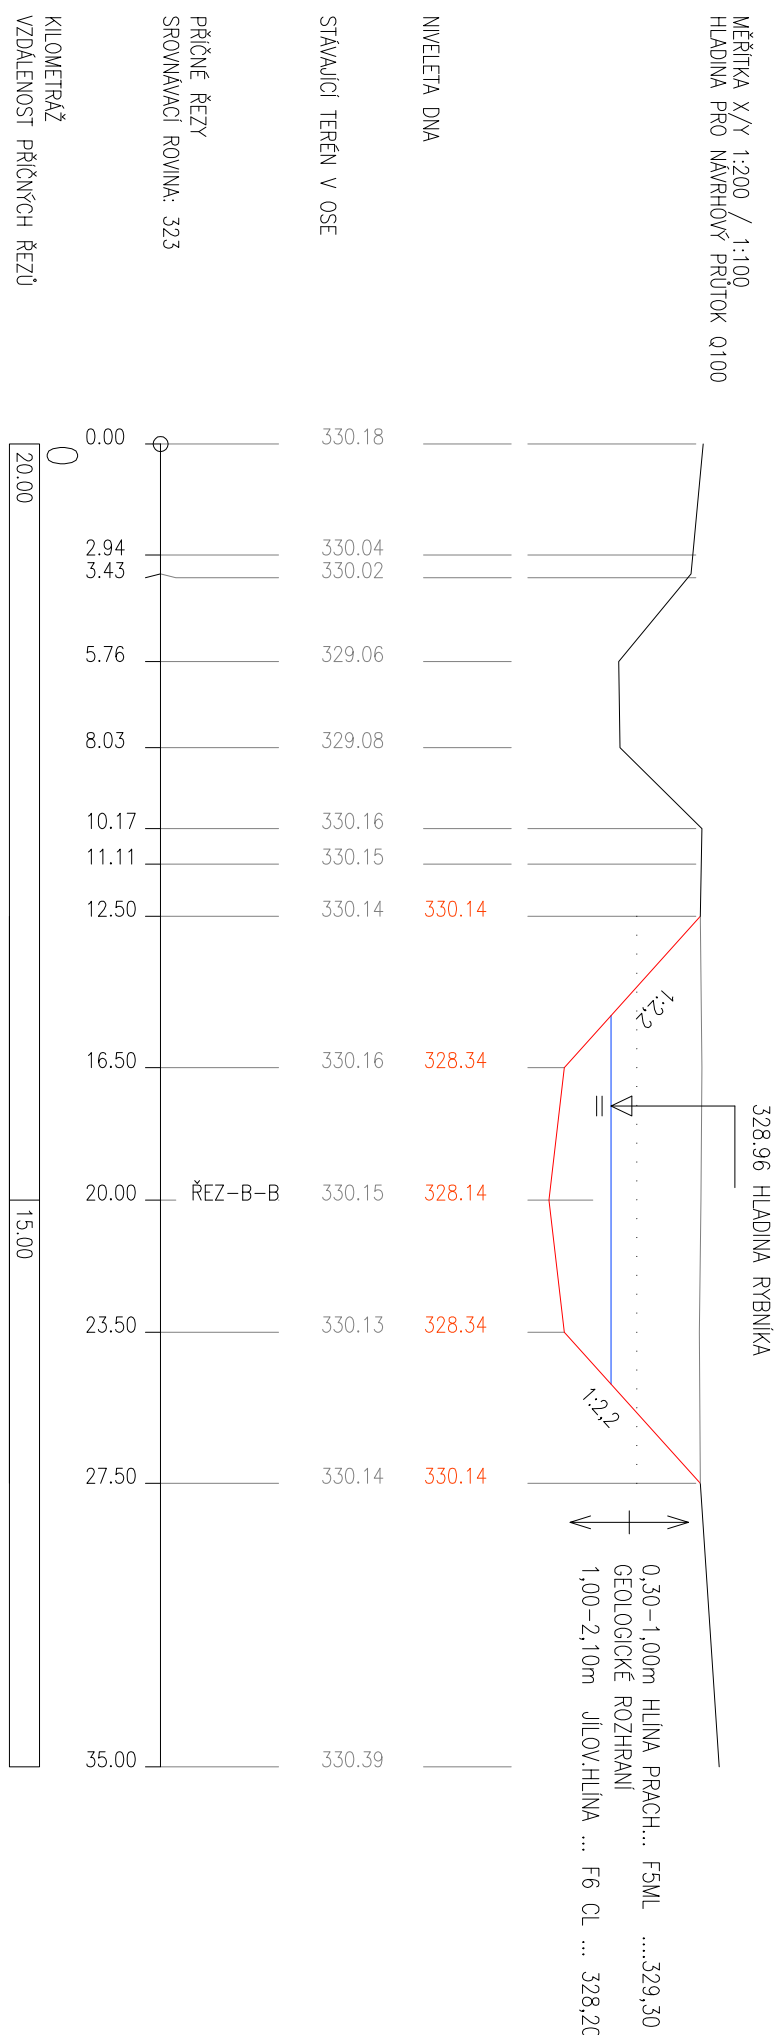




REN-AR₁

M 1:250/100

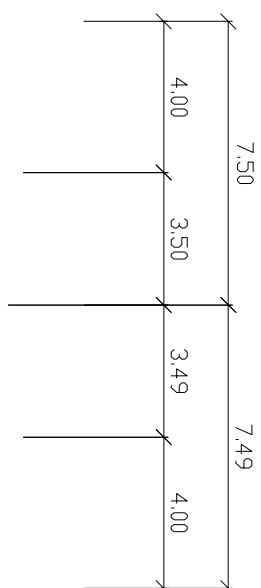


$\mathbb{R}_{<}$
 \mathbb{R}
 \mathbb{N}
 \mathbb{W}
 \mathbb{I}
 \mathbb{W}
 \mathbb{Z}

M 1:250/100

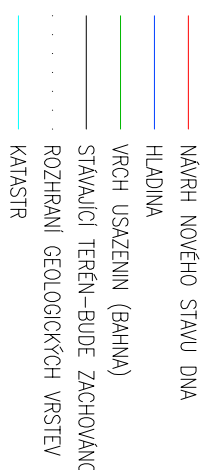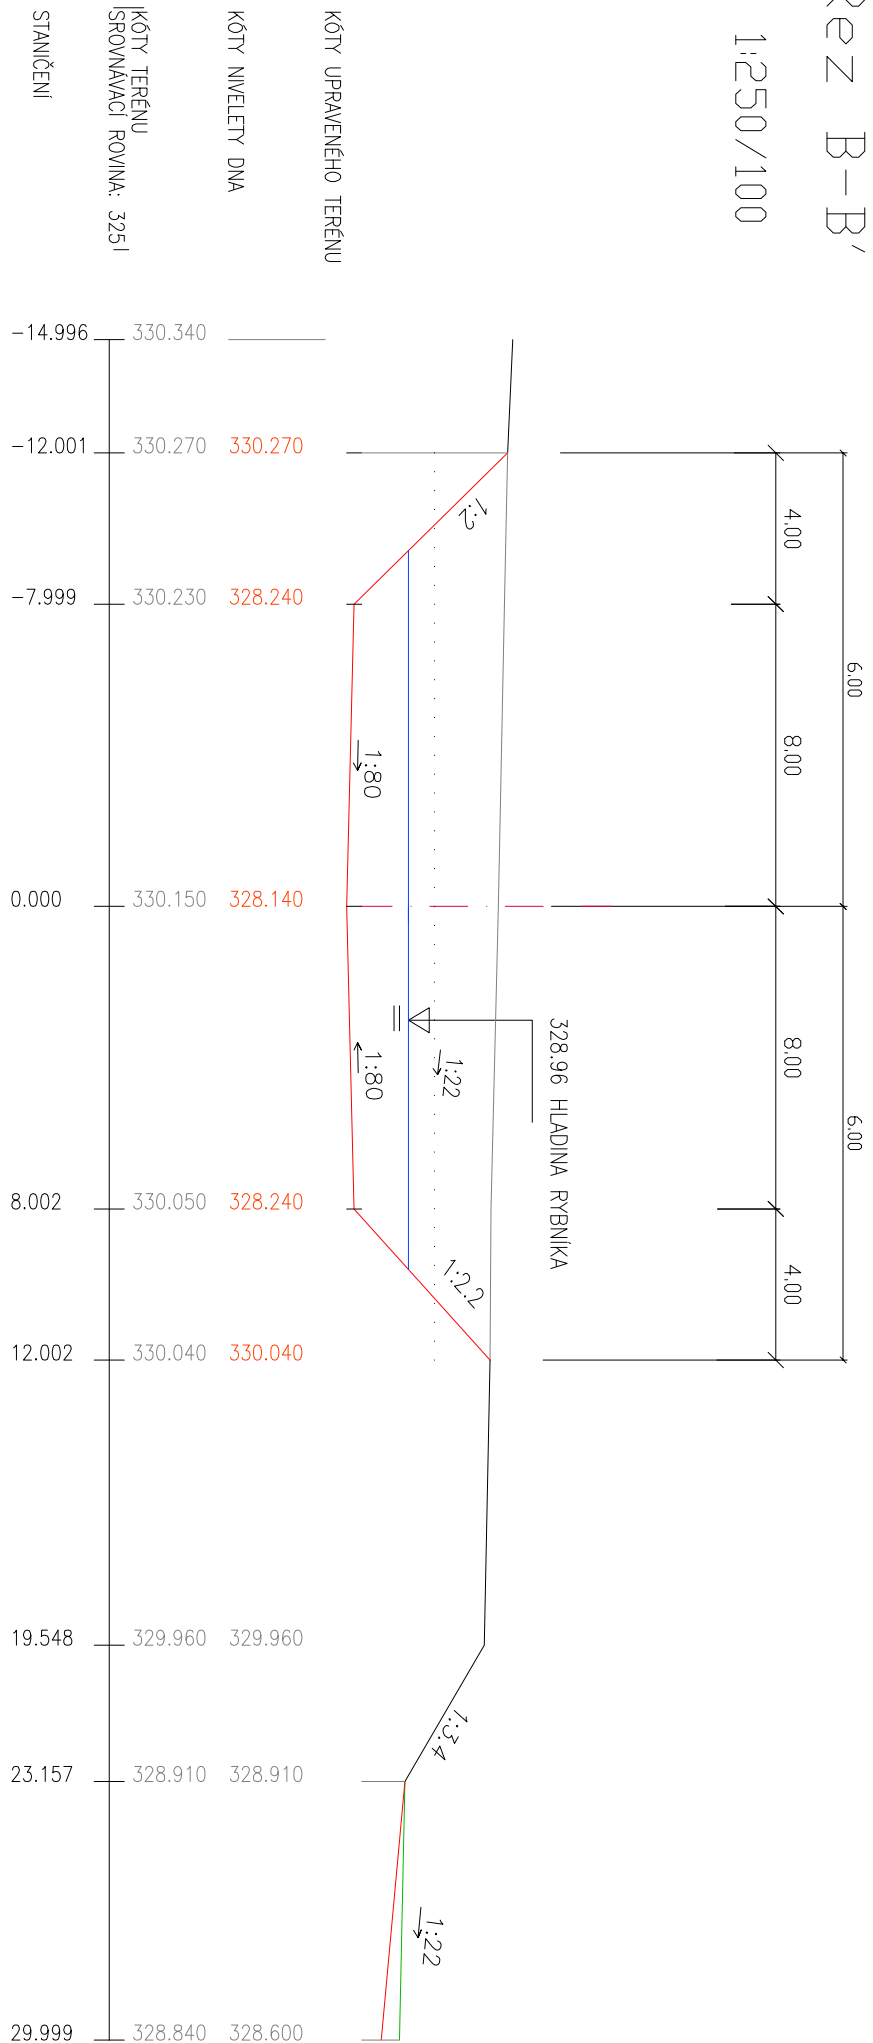

LEGENDA TYPŮ ČAR:

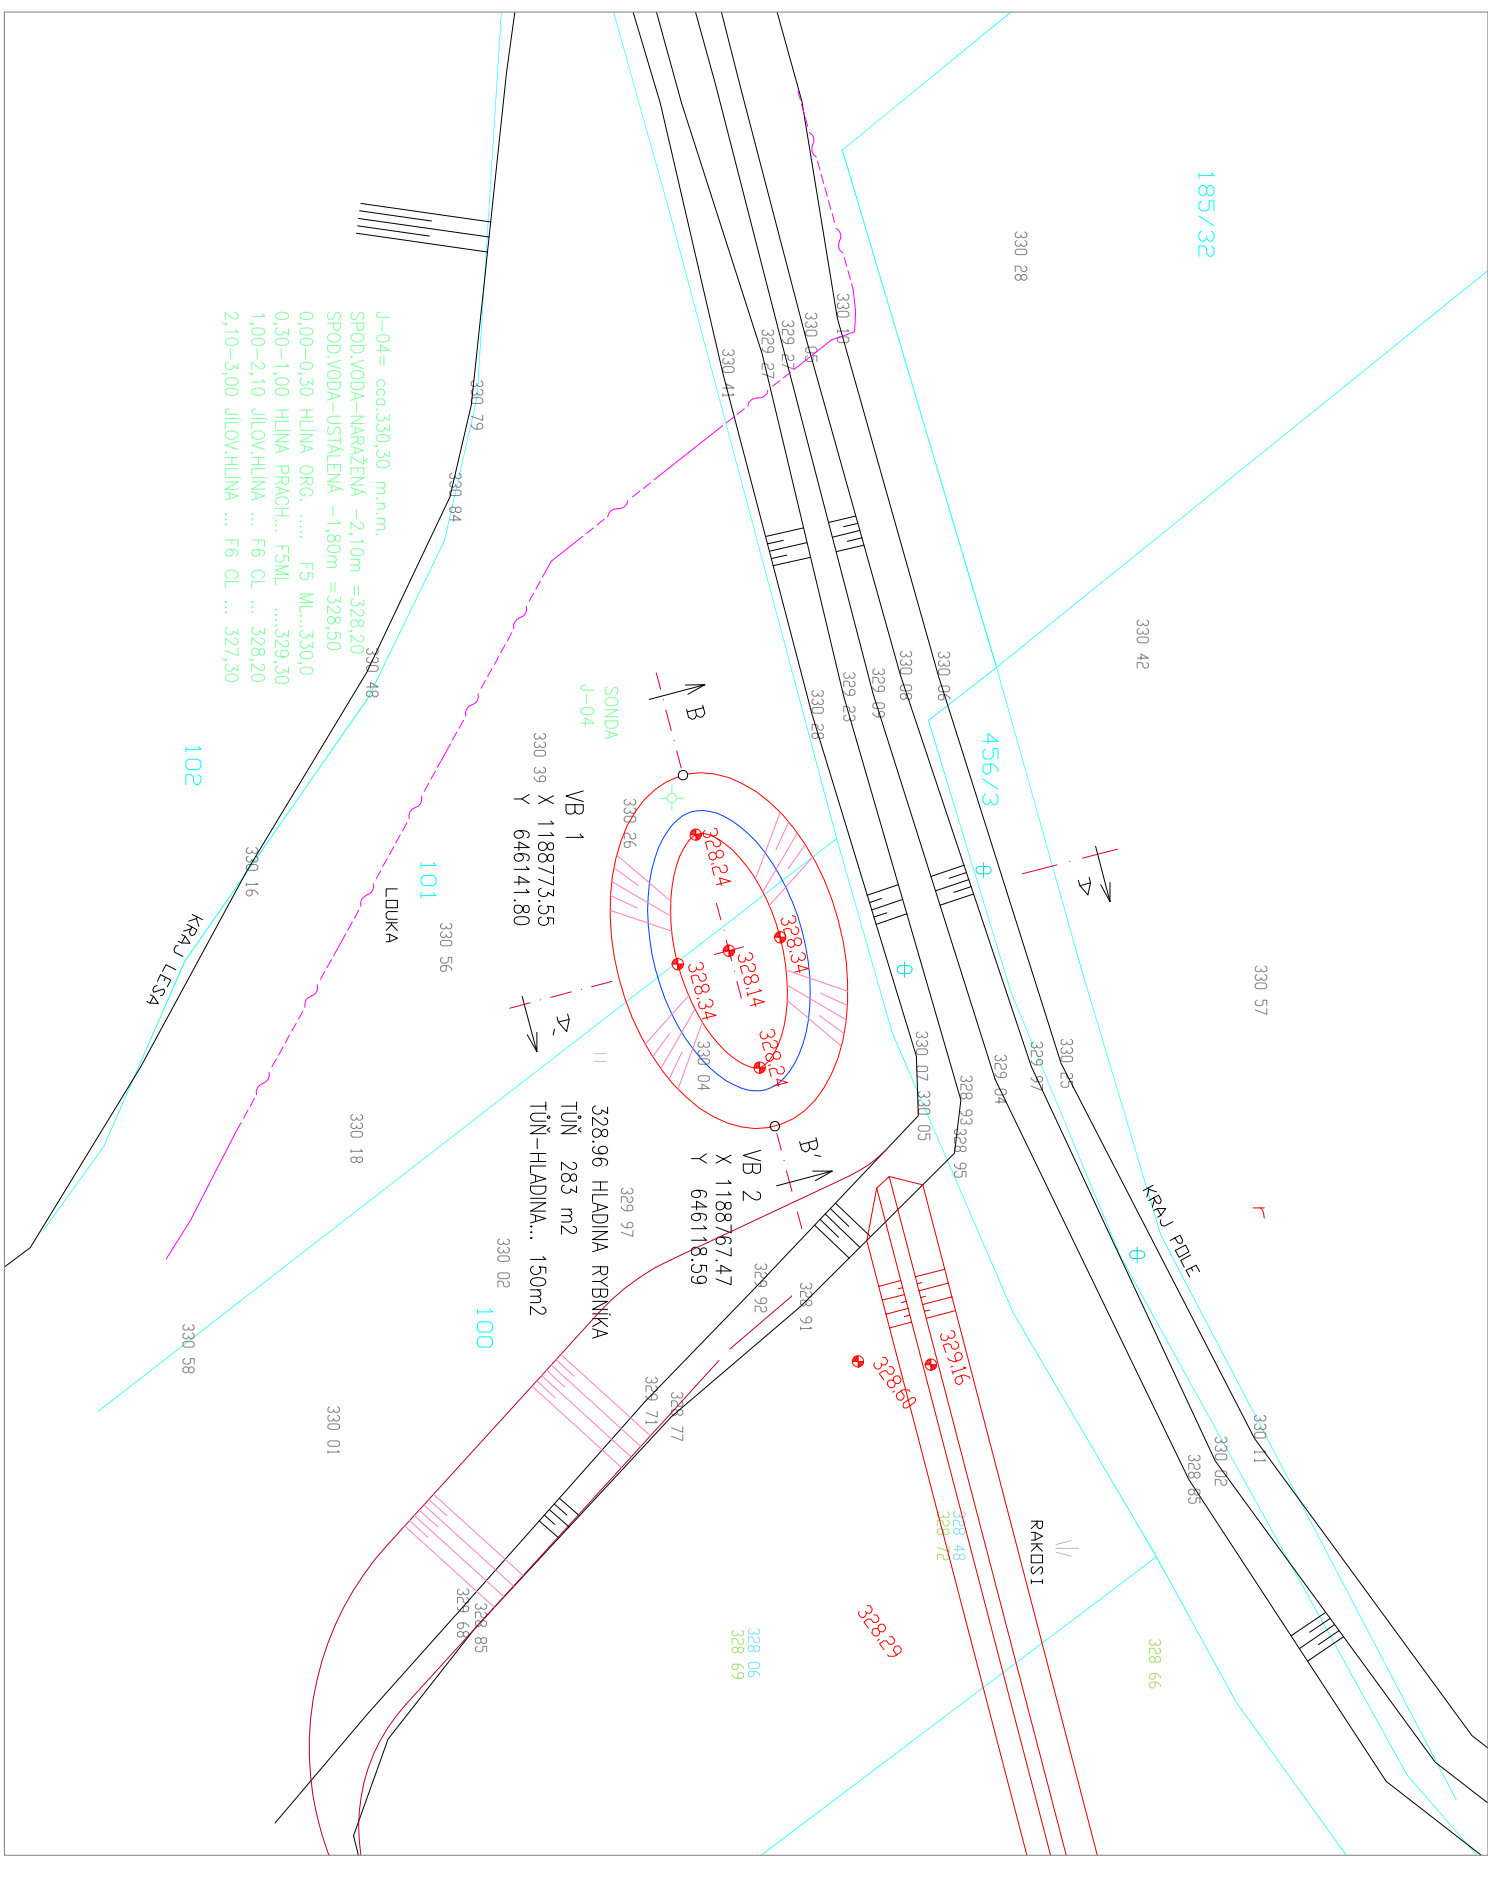

SITUACE NÁVRHU

M 1:500

M 1:500

02/2025	AKTUALIZACE PD S OHLEDEM NA ZMĚNU STAVU USAZENÝCH SEMENŮ V PROSTORU ZATOPY ŘEBNÍKA PROTI PUVODNÍMU PROVĚZENÉMU GEOTEPEČNÉMU ZÁMĚREM Z ROKU 2016 . AKTUALIZACE STAVU STAVEBNÍCH OBJEKTŮ PO PŘÍCHODU ZVÝŠENÝCH PŘÍTOKŮ V ROCE 2024.	01/2025
01/2020	AKTUALIZACE PD V SOULADU DLE PŘÍPOMINEK STANOVENÝCH VE VYHLÁŠENÍ AGENTURY OCHRANY PŘÍRODY A KRAJINY ČESKÉ REPUBLIKY Z 27.04.2020. PŘÍPOMINKY AOBAP BYLY STANOVENY PRO MOŽNOST POSKYTNUTÍ DOTACE K FINANCOVÁNÍ STAVBY V RÁMCI DOTAČNÍCH TITULŮ MINISTERSTVA ŽIVOTNÍHO PROSTŘEDÍ ČR.	06/2020
ČÍSLO REVIZE	NÁZEV REVIZE – PŘÍPIS ZMĚN	DATUM

Souhrnný systém S-JTSC				Výškový systém Bpv	
ZODP - PROJEKTANT	VYPRACOVAN	KRESLIL	KONTROLOVAL	Ing. Vladimír Fouček VODNODOPUSKÁŘSKÁ A STAVBYNĚ PROJEKCE Dolní Česká 25, Znojmo mobil: 7776656521	
Ing.Fouček V.L.	Ing.Fouček V.L.	Other CAD s.c.č.71/0660208	Ing.Fouček V.L. IČO 412 357187		
KRAJ	JIHOMORAVSKÝ	MÍSTO K.Ú. MRAMOTICE			
INVESTOR	MĚSTO ZNOJMO, DBROKDOVÁ 1/12, 669 02 ZNOJMO			stupeň DŠP+DPS	
AKCE	RYBNÍK MRAMOTICE – REKONSTRUKCE			zák. č. 02/2017	
STAVBYNĚ OBJEKT	SD 4 RYBNÍK MRAMOTICE – TŮŇ			datum 02/2025	
VÝKRES	TŮŇ – SITUACE NÁVRHU TŮŇ – ŘEZ A-A, ŘEZ B-B,			měřítko 1:250/100	
				číslo výkř. D.11	