
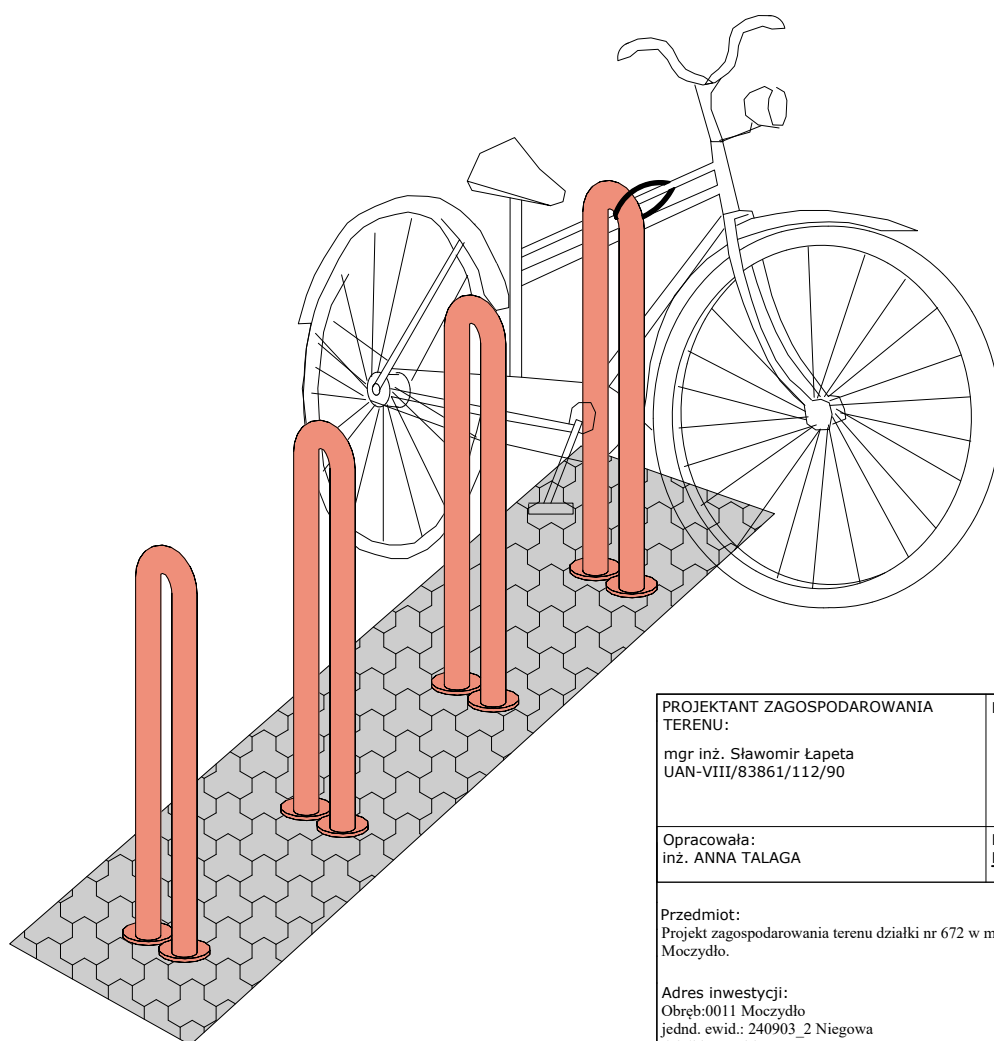


SCHEMAT STOJAKA ROWEROWEGO

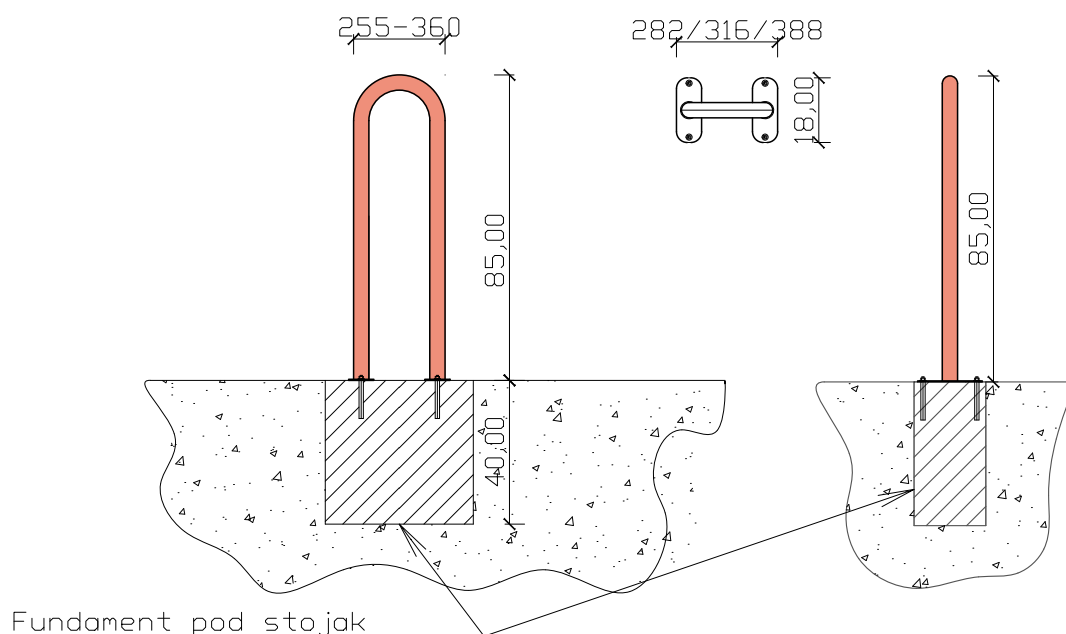

PROJEKTANT ZAGOSPODAROWANIA TERENU: mgr inż. Sławomir Łapeta UAN-VIII/83861/112/90		PROJEKTANT ARCHITEKTURA: mgr inż. arch. Marcin Ciszewski Nr upr. dec. 20/99	
Opracowała: inż. ANNA TALAGA		Faza projektu: Projekt budowlany	
Przedmiot: Projekt zagospodarowania terenu działki nr 672 w miejscowości Moczydło.		Autor: PRO FI BIURO PROJEKTOWE ul. Pułaskiego 7/408 42-300 Myszków tel. +48 606-851-507 tel. +48 664-476-586 tel. +48 34-315-75-71	
Adres inwestycji: Obręb:0011 Moczydło jednd. ewid.: 240903_2 Niegowa działki nr ewid.: 672		Skala 1:10	
Inwestor: Gmina Niegowa ul. Sobieskiego 1 42-320 Niegowa		Data 10.2020r.	
Nazwa rysunku Schemat stojaka rowerowego		Nr rys. 3	Strona