

Oświadczam, że niniejszy dokument został opracowany w wyniku prac geodezyjnych i kartograficznych, których rezultaty zawiera operat techniczny wpisany do ewidencji materiałów państwowego zasobu geodezyjnego i kartograficznego

Organ prowadzący państwowy zasób geodezyjny i kartograficzny: **Starosta Tucholski**

Dane identyfikujące zgłoszenie prac: **GK.II.6642.1793.2023**

Wykonawca prac geodezyjnych: **GEO-MAP Biuro Usług Geodezyjnych Piotr Myska NIP: 561-123-23-34**

Imię i nazwisko oraz numer uprawnień kierownika prac geodezyjnych: **Marek Ott Uprawnienia nr 15913 zaśw. GKG**

Numer oraz data sporządzenia dokumentu potwierdzającego wynik pozytywnej weryfikacji: **GK.II.6642.1793.2023\_18412 z dnia 07.12.2023r.**

"Jestem świadomy odpowiedzialności karnej za złożenie fałszywego oświadczenia"

**Podpis jest prawdziwy**  
Dokument podpisany przez **Marek Krzysztof Ott**  
Data: 2023.12.07 15:08:53 CET  
podpis wykonawcy prac


Mapa do celów projektowych  
Skala 1:500  
Arkusz 2 (4)  
Jednostka ewidencyjna: Ciekociński  
Obręb ewidencyjny: Wysoka [Nr 0013]

Układ wsp. płaskich 2000/6, wysokości EVRF 2007  
Obciążenia gruntowych nie badano.  
Granice naniesiono na podstawie danych z EGiB.  
Ark. mapy: 6.202.21.19.3.3., 19.3.4., 19.4.3., 19.4.4., 19.2.3., 6.202.21.21.2  
Ks. rob. 373/2023, ID GK.II.6642.1793.2023  
Data sporządzenia mapy: 28.11.2023r.

Wykonawca: GEO-MAP  
Biuro Usług Geodezyjnych  
Piotr Myska  
52 334 89 01  
geomap@tuchola.pl  
Marek Ott  
Uprawnienia nr 15913 zaśw.

**Podpis jest prawdziwy**  
Dokument podpisany przez **Marek Krzysztof Ott**  
Data: 2023.12.07 15:08:53 CET  
podpis wykonawcy prac

Ne wykucza się istnienia w terenie innych nie wykazanych na mapie urządzeń podziemnych, które nie były zgłoszone do inwentaryzacji lub o których brak jest informacji w istniejących branżowych.

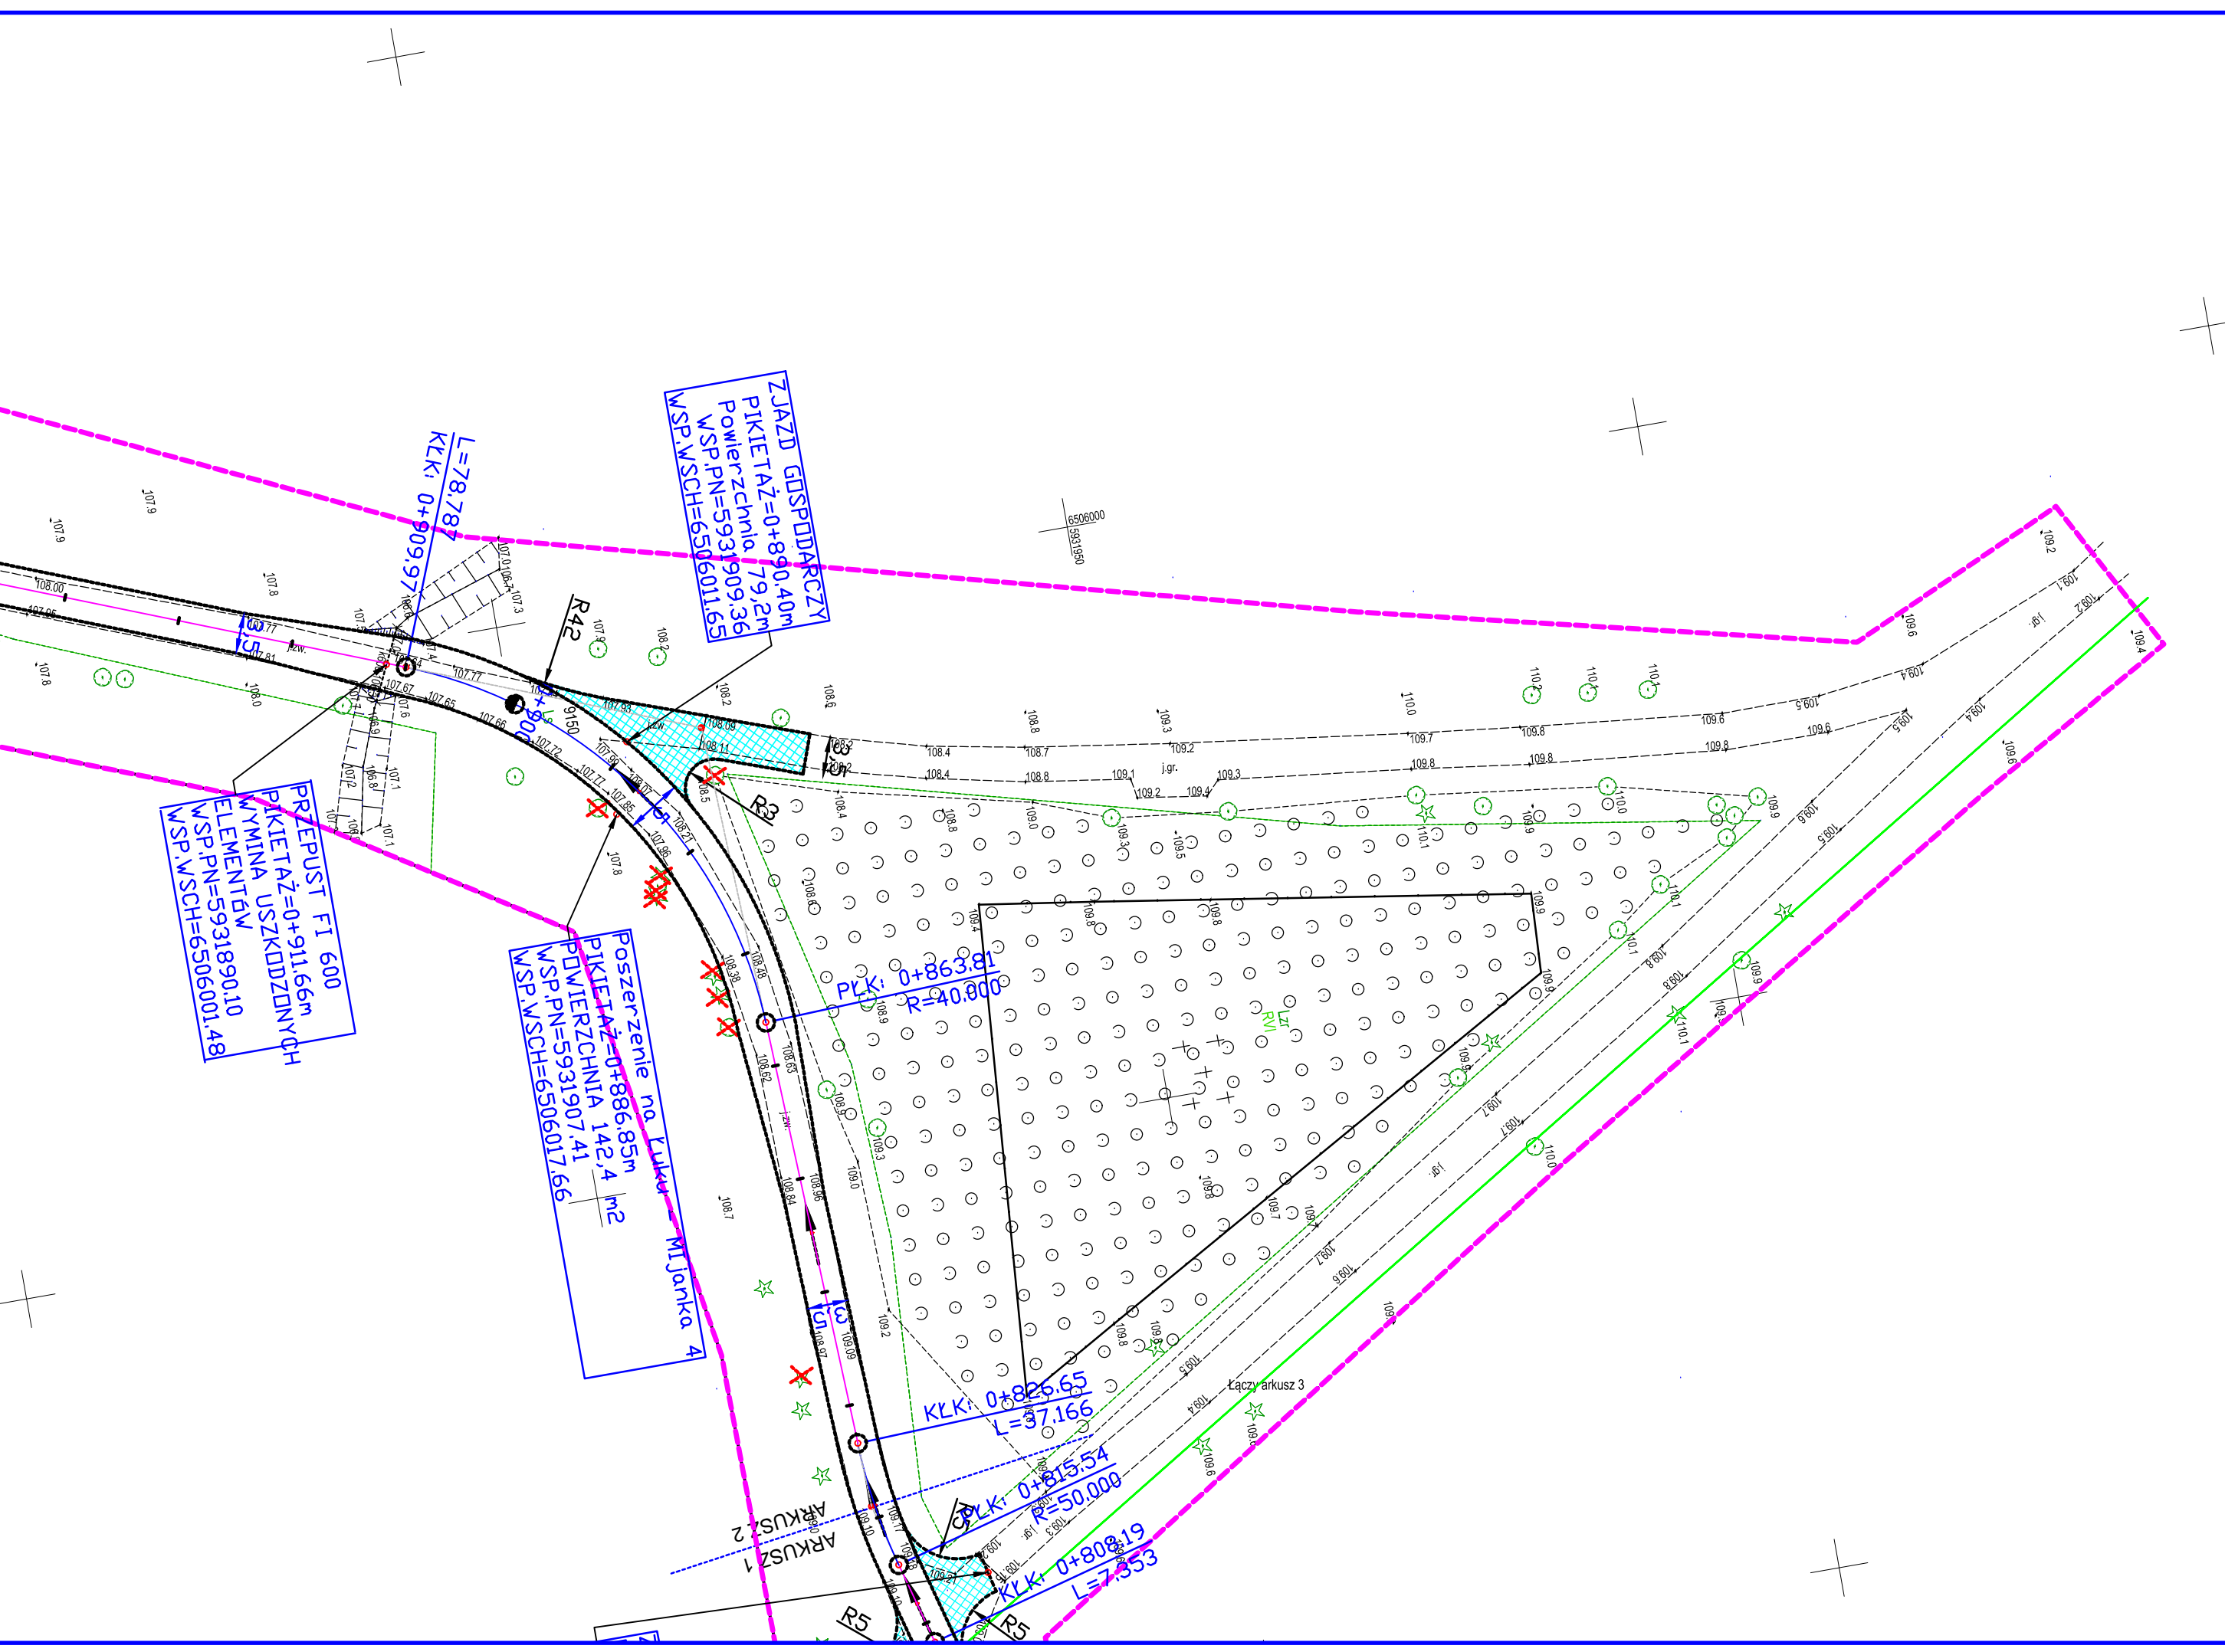

LEGENDA						
	zakres opracowania					
	krawężń jezdni bitumicznej					
	jezdni, skrzyżowania, mijanki – nawierzchnia bitumiczna					
	zjazdy gospodarcze nawierzchnia bitumiczna					
	drzewostan do wycinki					
	zjazd zwykły wg decyzji lokalizacyjnej					
	mijanki o nawierzchni bitumicznej					
<p>Niniejszym oświadczam, że projekt zagospodarowania terenu opracowano metodą elektroniczną na bazie mapy sytuacyjno-wysokościowej, która jest zgodna z oryginałem przyjętym do zadołu Powiatowego Ośrodka dokumentacji Geodezyjnej i Kartograficznej w Tucholi i GK.II.6642.1793.2023_18412 z dnia 07.12.2023</p> <p>mgr. inż Arkadiusz Malinowski</p> <p>uprawnienia budowlane: nr KUP10142/PB/21</p> <p>do projektowania bez ograniczeń w spec. drogowej w zakresie drogi</p> <p>podpis</p>						
		<p>WYKONAWCA:</p> <p>STAFIL</p> <p>Dominika Malinowska</p> <p>Błądzim ul. Okrężna 4</p> <p>86-141 Lniano</p>		<p>ZAMAWIAJĄCY:</p> <p>Nadleśnictwo Zamirze</p> <p>Zamirze 1 A</p> <p>89-510 Bysław</p>		
<p>Nazwa zadania:</p> <p>PRZEBUDOWA DROGI POZAROWEJ NR.INW.220-01091 RELACJI WIERZCHŁAS LUBIEWICE</p>						
Skala: 1:500		Temat: ZAKRES OPRACOWANIA				
Faza:	Branża:	Funkcja	Imię Nazwisko	Numer uprawnień	Podpis	Rys
PB	D	Projektował:	Arkadiusz Malinowski	uprawnienia budowlane nr KUP10142/PB/21 do projektowania bez ograniczeń w spec. drogowej w zakresie drogi		03.06.2025
		Sprawił:	Roman Stanisławski	uprawnienia budowlane nr 16544/05 do projektowania bez ograniczeń w spec. drogowej w zakresie drogi		03.06.2025
		Opracowała:	Dominika Malinowska			03.06.2025