



PROJEKT ZAGOSPODAROWANIA TERENU

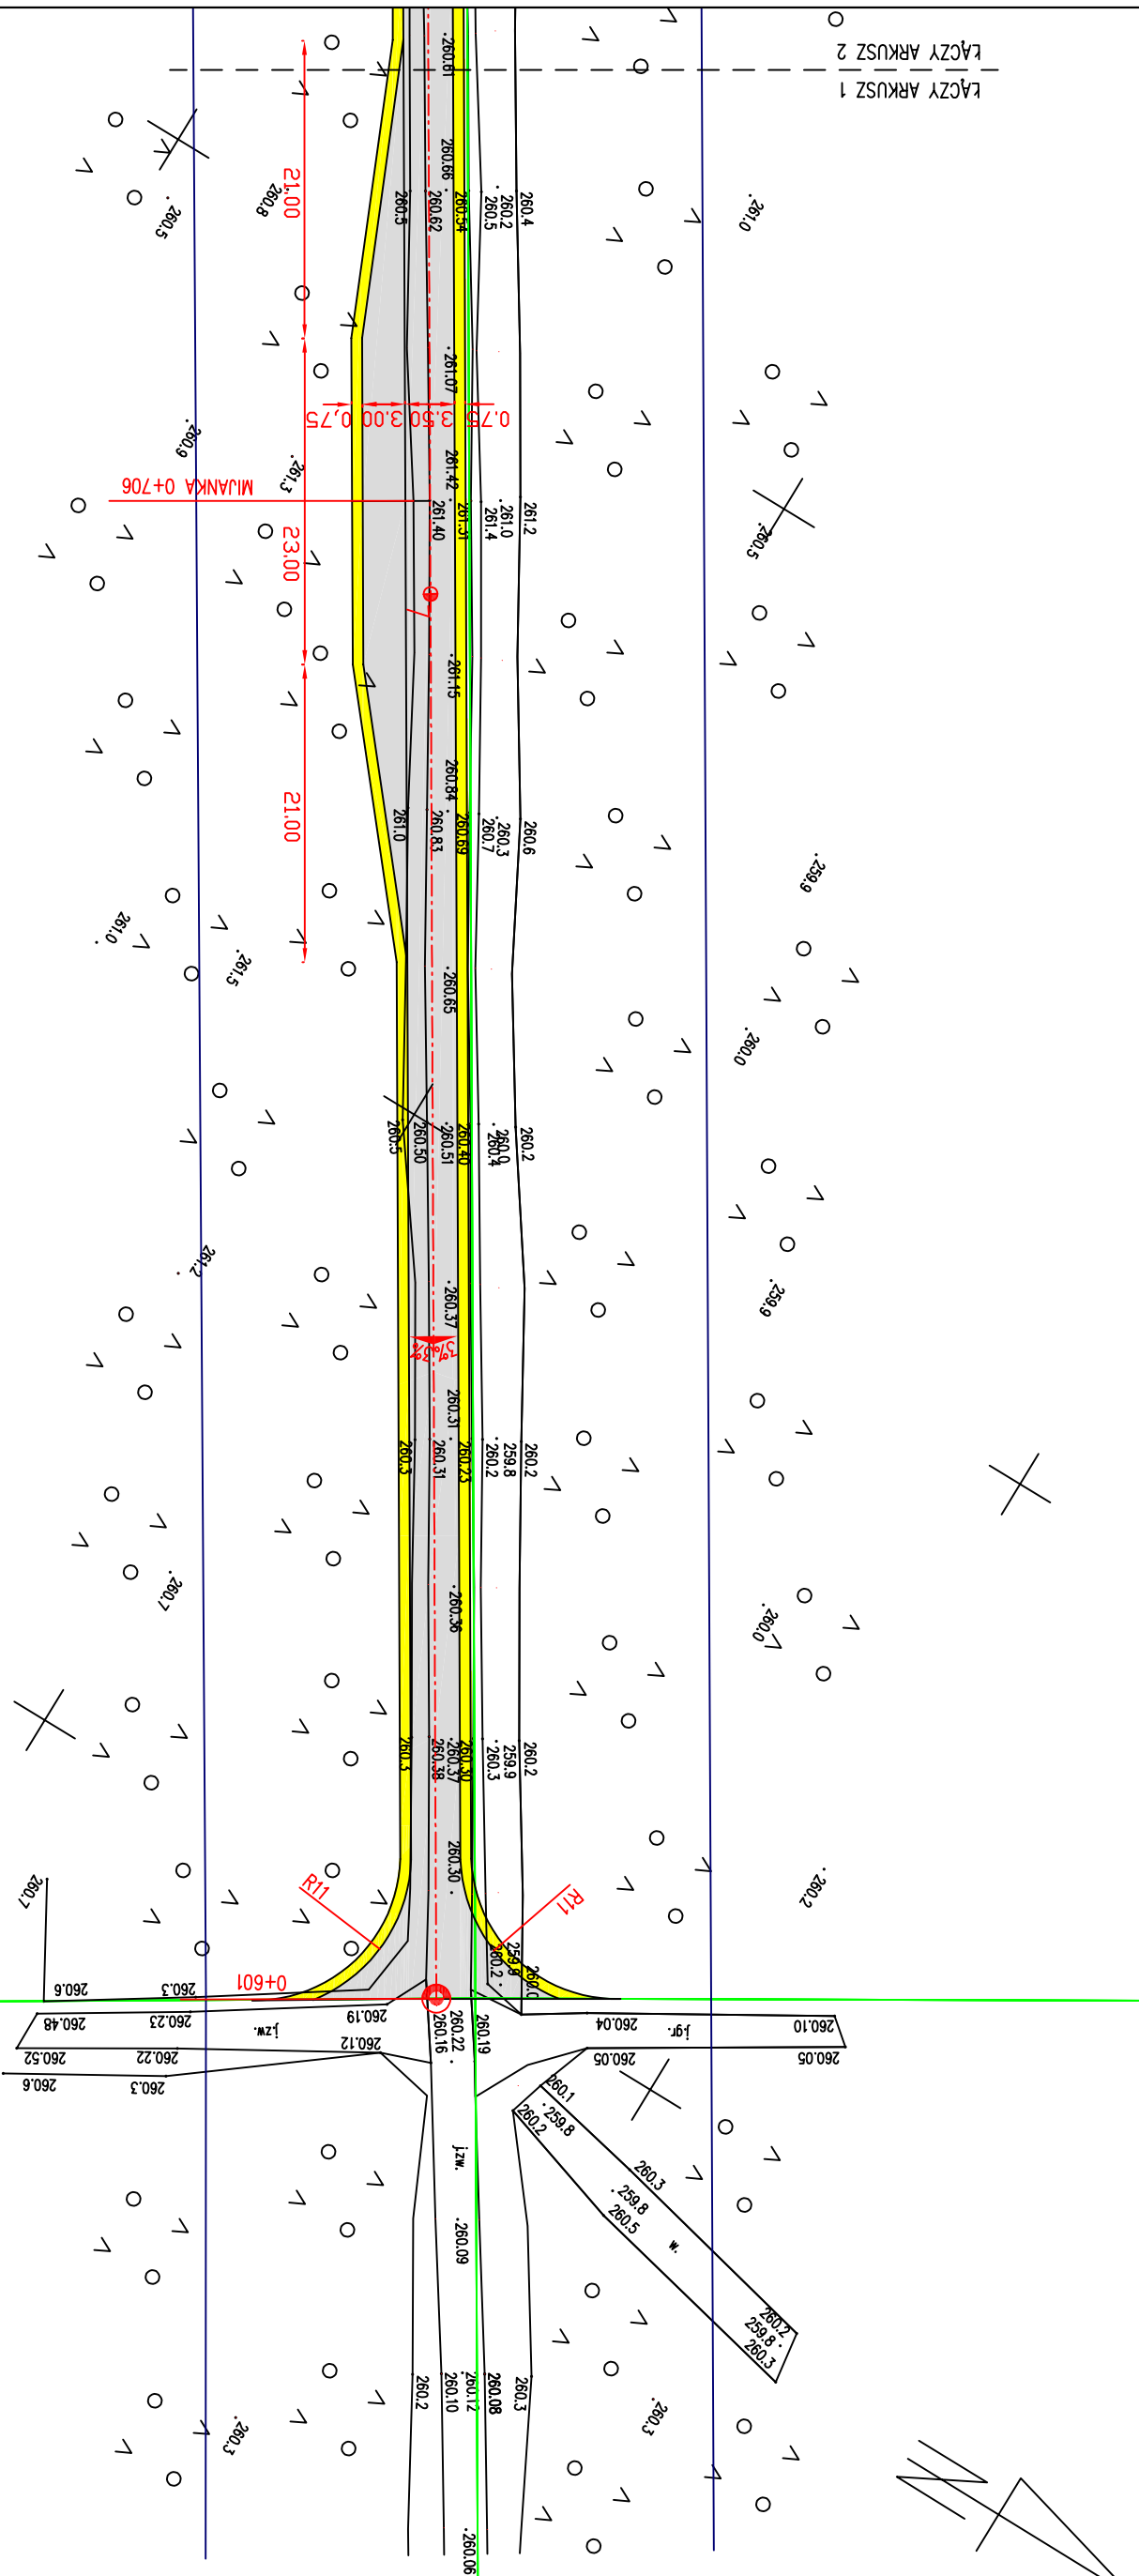

LEGENDA

- nawierzchnia z kruszywa
- pobocza gruntowe

JEDNOSTKA PROJEKTUJĄCA: Przedsiębiorstwo Usługowo-Handlowe "NADPRO" Łukasz Nartowski ul. Ostrogórska 45a/1 25-202 Kielce			INWESTOR: POL Lasy Państwowe Nadleśnictwo Koniczpol ul. Różana 11 42-230 Koniczpol
OBIEKT: Przebudowa drogi leśnej - część dojazdu pożarowego nr 68 w Leśnictwie Biała Wielka			
PRZEDMIOT RYSUNKU: Projekt zagospodarowania terenu			
STANOWISKO	IMIĘ I NAZWISKO		PODPIS
Projektant:	mgr inż. Łukasz Nartowski	SWK/0099/PBD/19	VII - 2025
Branża - drogowa	ROK OPR. 2025	SKALA 1:500	RYS. NR 2.1