
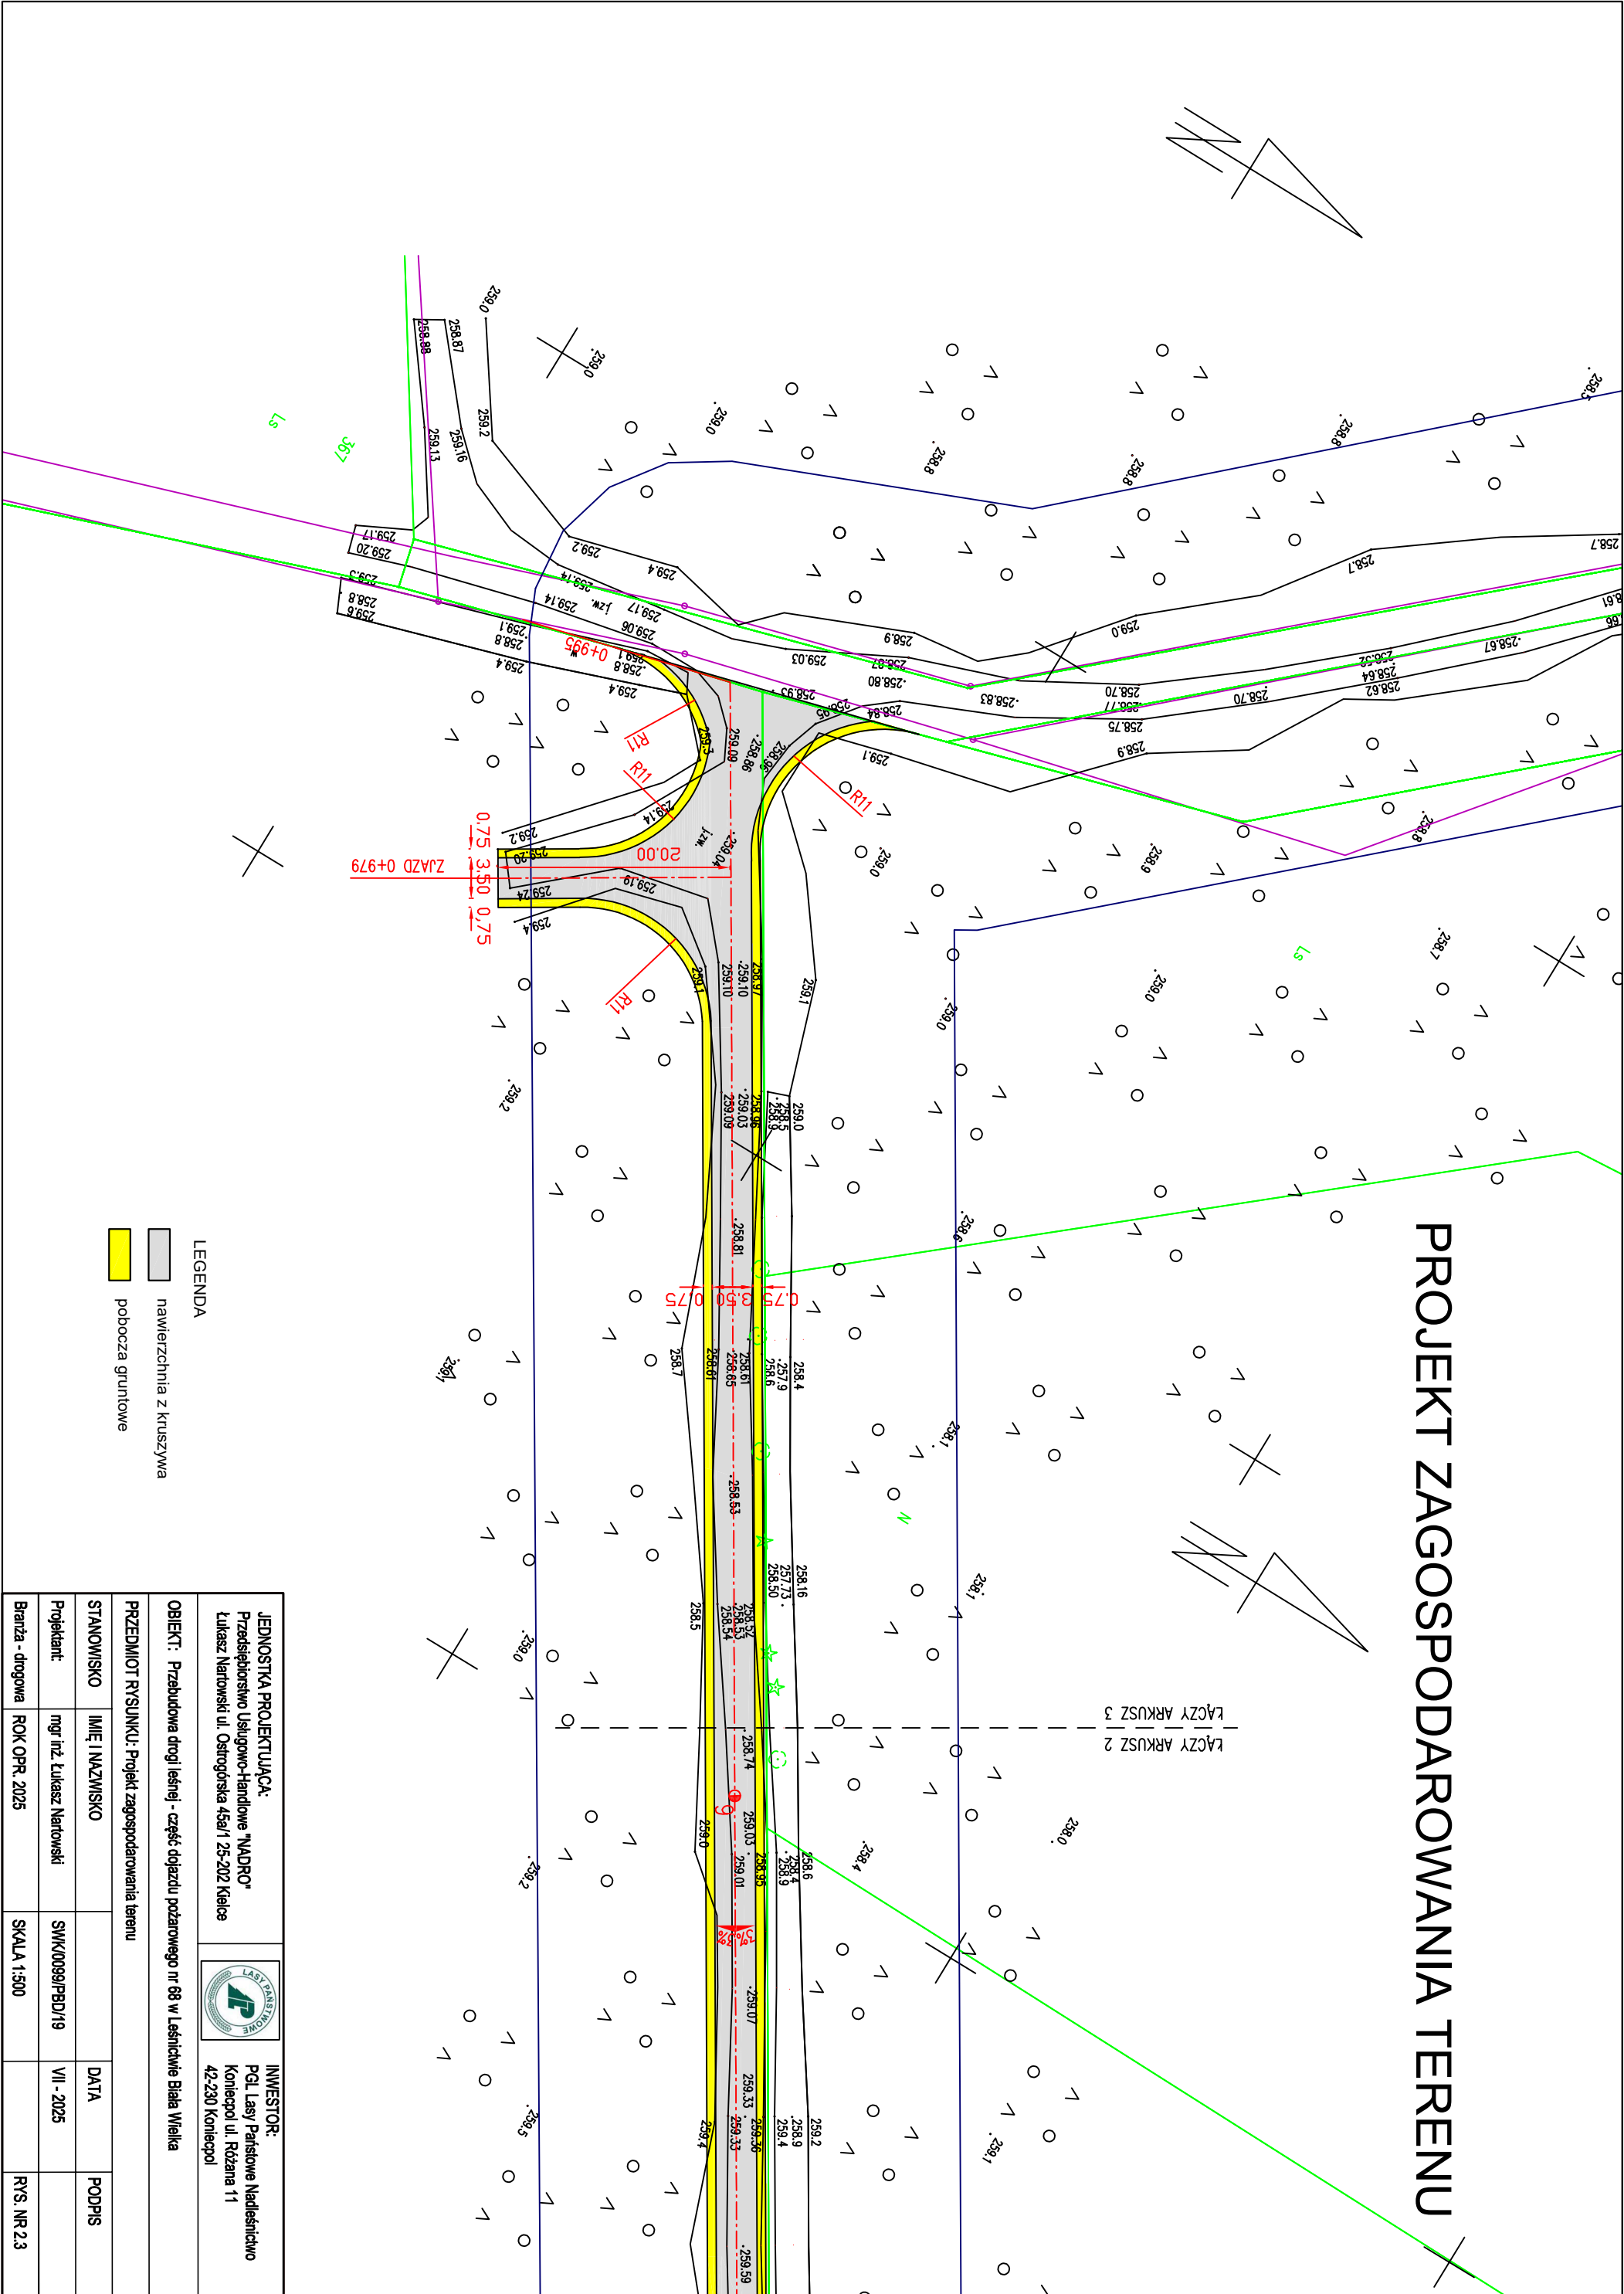


PROJEKT ZAGOSPODAROWANIA TERENU

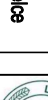

JEDNOSTKA PROJEKTUJĄCA: Przedsiębiorstwo Usługowo-Handlowe "NADPRO" Łukasz Nartowski ul. Ostrogórska 45a/1 25-202 Kielce				INWESTOR: PGI Lasy Państwowe Nadleśnictwo Koniecpol ul. Różana 11 42-230 Koniecpol
OBIEKT: Przebudowa drogi leśnej - część dojazdu pożarowego nr 68 w Leśnictwie Biała Wielka				
PRZEDMIOT RYSUNKU: Projekt zagospodarowania terenu				
STANOWISKO	IMIĘ I NAZWISKO		DATA	PODPIS
Projektant:	mgr inż. Łukasz Nartowski	SWK/0099/PBD/19	VII - 2025	
Brancha - drogowa	ROK OPR. 2025	SKALA 1:500		RYS. NR 2.3