


**SZKOŁA PODSTAWOWA NR 11
W PIEKARACH ŚLĄSKICH**


RZUT DACHU
SKALA 1:100


PROJ. WYMIANA STALNIEGO KORYCZKA DACHU-PAŁ
DOCEPLENIE + NOWE WYMAGANIA PROJ. NRO
NOWE OKRĄGŁE DACHOWE + BLACHY POWLEKANE ZABEZPIECZENIE
WARSZTATY OCHRONY I FABRYCZNE WYKONANIA POWŁOKA LAKIEROWA
KOMINY-PODNIOSIENIE WYS. KOMINOW DO 40 CM
WYKONANIE OKRĄGŁYCH KORYCZKÓW DACHU, WYŁOPI PRZEWODÓW KOMINOWYCH NA POD-
KOTŁOWNICZĄ CZYPI ŻELBETOWĄ GR 8 CM.
WYKONANIE OKRĄGŁYCH BLACHAREK Z BLACHY POWLEKANEJ ZABEZPIECZENIE
WARSZTATY OCHRONY I FABRYCZNE WYKONANIA POWŁOKA LAKIEROWA
NOWE RYNNY I RURY SPUSZTOWE Z BLACHY POWLEKANEJ ZABEZPIECZENIE
WARSZTATY OCHRONY I FABRYCZNE WYKONANIA POWŁOKA LAKIEROWA
NAPRAWA DYLATACJI
PROJEKTACJA OGRODNÓWA

LEGENDA DO RYSUNKU

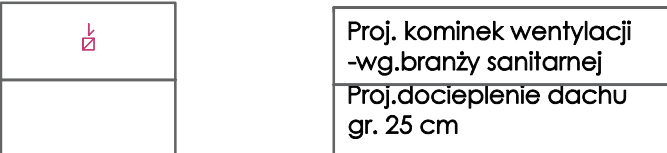


Uwaga- część graficzną projektu rozpatrywać
wraz z częścią opisową oraz projektem branży sanitarnej
elektrycznej.





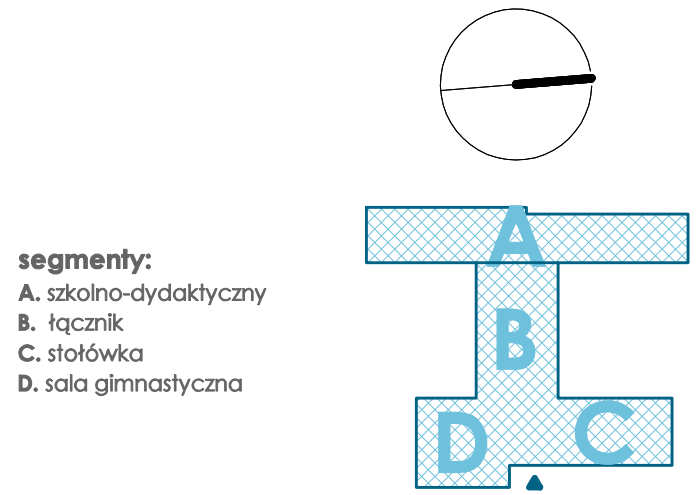


 

 
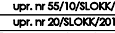
 
 Proj. przekucie w stropie nad parterem w celu przeprowadzenia kanalizacji; szczegóły wg.branży sanitarnej

 Proj. przekucie w stropie nad parterem w celu przeprowadzenia kanalizacji; szczegóły wg.branży sanitarnej

PLAN SYTUACYJNY



segmenty:
A. szkolno-dydaktyczny
B. tęcznik
C. stołówka
D. sala gimnastyczna

DS W PROJEKT SP.2.0. adres: ul. Św. Bonifacego 14/26, 41-014 Chorzów telefon: 71 736 09 69 fax: 71 736 09 68 e-mail: ds@projektsp2.0.pl				TEMAT: STYKNIĘCIE	
TEMAT: TRANSPORTOWOZAGADNIENIA, PRZEDSIĘWZIMIA I REKONTRAKT W PRZEBIEGU WYKONANIA INICJALNYCH WYKAZÓW IZOSTYKNIĘCIE WYKONANIA PRAC, WŁASNA DZIAŁALNOŚĆ PODSTAWOWA NR 11 W PRACACH BŁYJSZCH				RZU DĄBROWA GÓRNICZA	
OBIEKT: MEJDLA DZIAŁALNOŚĆ PODSTAWOWA NR 11 W PRACACH BŁYJSZCH 41-040 PRACOWNIKI MEJDLA DZIAŁALNOŚĆ PODSTAWOWA NR 11				RZU DĄBROWA GÓRNICZA	
INWENIAR: OPRACOWAŁ PRACOWNIKI MEJDLA DZIAŁALNOŚĆ PODSTAWOWA NR 11 41-040 PRACOWNIKI MEJDLA DZIAŁALNOŚĆ PODSTAWOWA NR 11				RZU DĄBROWA GÓRNICZA	
PROJEKTOWANIE: PRACOWNIKI MEJDLA DZIAŁALNOŚĆ PODSTAWOWA NR 11 41-040 PRACOWNIKI MEJDLA DZIAŁALNOŚĆ PODSTAWOWA NR 11				RZU DĄBROWA GÓRNICZA	
WYKONANIE: PRACOWNIKI MEJDLA DZIAŁALNOŚĆ PODSTAWOWA NR 11 41-040 PRACOWNIKI MEJDLA DZIAŁALNOŚĆ PODSTAWOWA NR 11				RZU DĄBROWA GÓRNICZA	
WYKONANIE: PRACOWNIKI MEJDLA DZIAŁALNOŚĆ PODSTAWOWA NR 11 41-040 PRACOWNIKI MEJDLA DZIAŁALNOŚĆ PODSTAWOWA NR 11				RZU DĄBROWA GÓRNICZA	
uwagi:

- wymiary podano w [cm] a poziomy w [m]
- wymiary pomieszczeń w świetle ścian z uwzględnieniem okładzin
- wymiary stolarki okiennej w świetle otworów
- wymiary stolarki drzwiowej w świetle ościeżnicy