
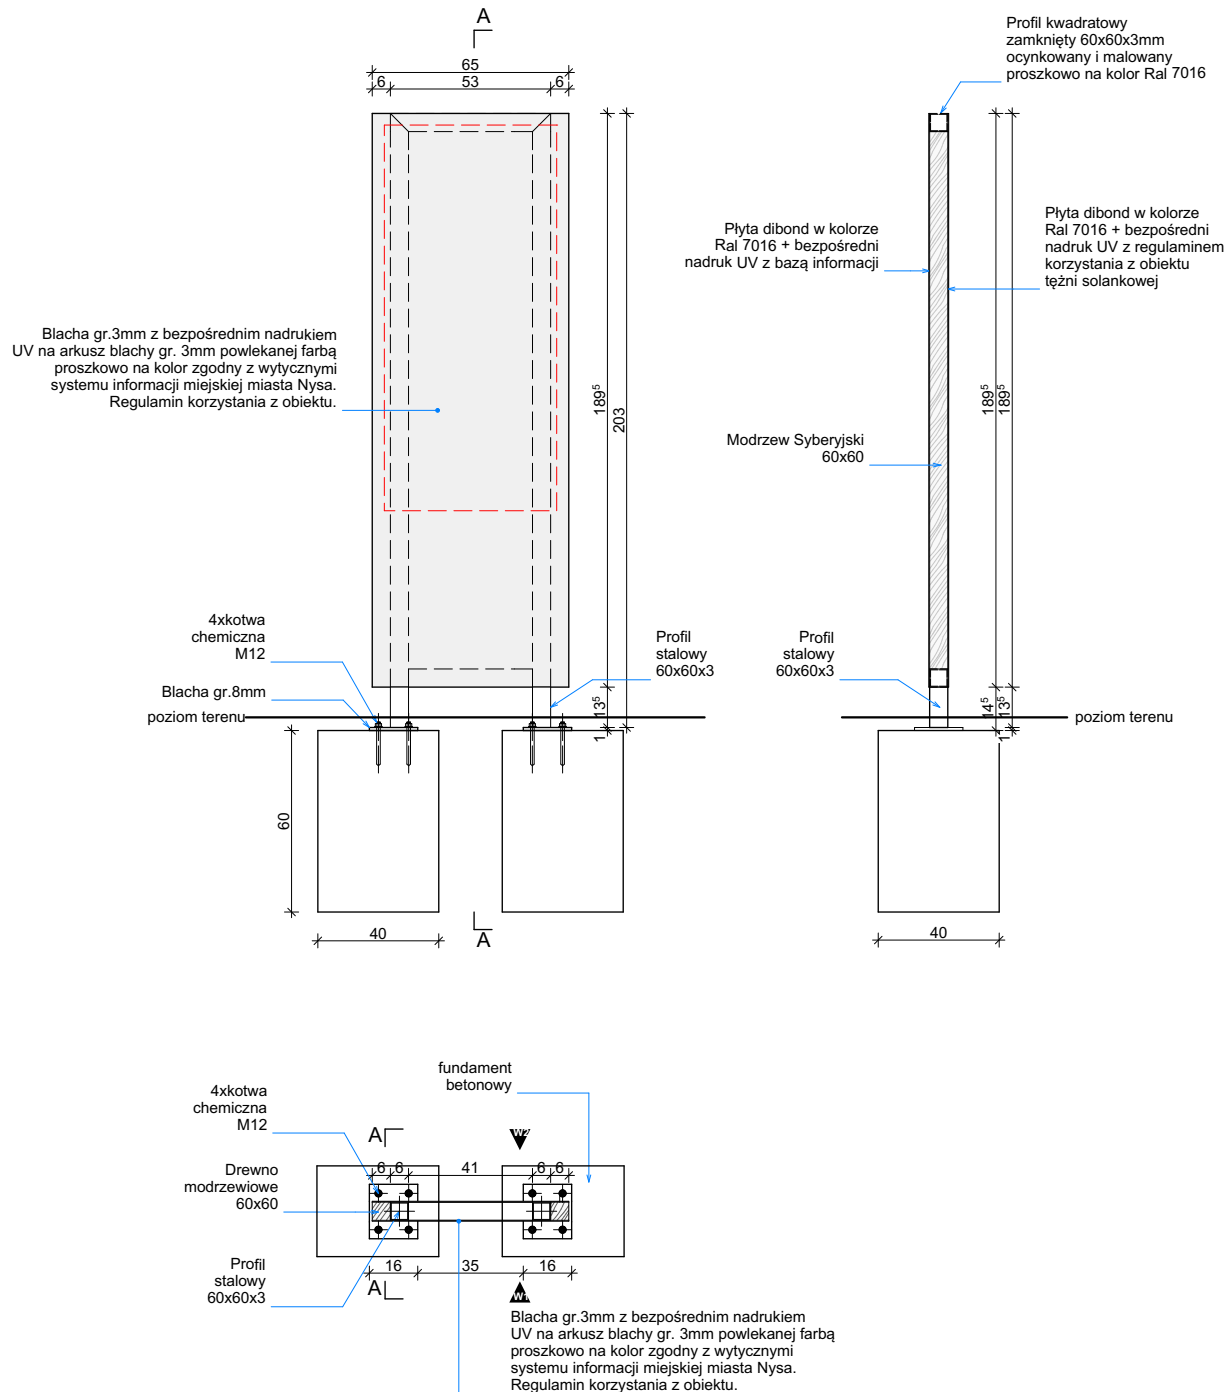


Ti – TABLICA INFORMACYJNA

OPIS

Śłupki z profili zamkniętych RK 60x60x3 ze stali S235
Fundament blokowy o wymiarach 50x50cm i wysokości 60cm z betonu B25. Zbrojenie prętami f12 - pionowo 4f12 na każdym boku. Dołem siatka o oczku 14/14cm. Stal AIIIIn. Otulina 5cm.
Śłupki kotwić do fundamentu za pomocą 4 kotew wklejanych FIS A M12X120. Optymalna głębokość kotwienia 70mm. Dopuszcza się zastosowanie rozwiązań innego producenta o niegorszych parametrach.

UWAGA: dopuszcza się wykonanie fundamentu o przekroju 40/40cm pod warunkiem wykonania go bezpośrednio w wykopie.

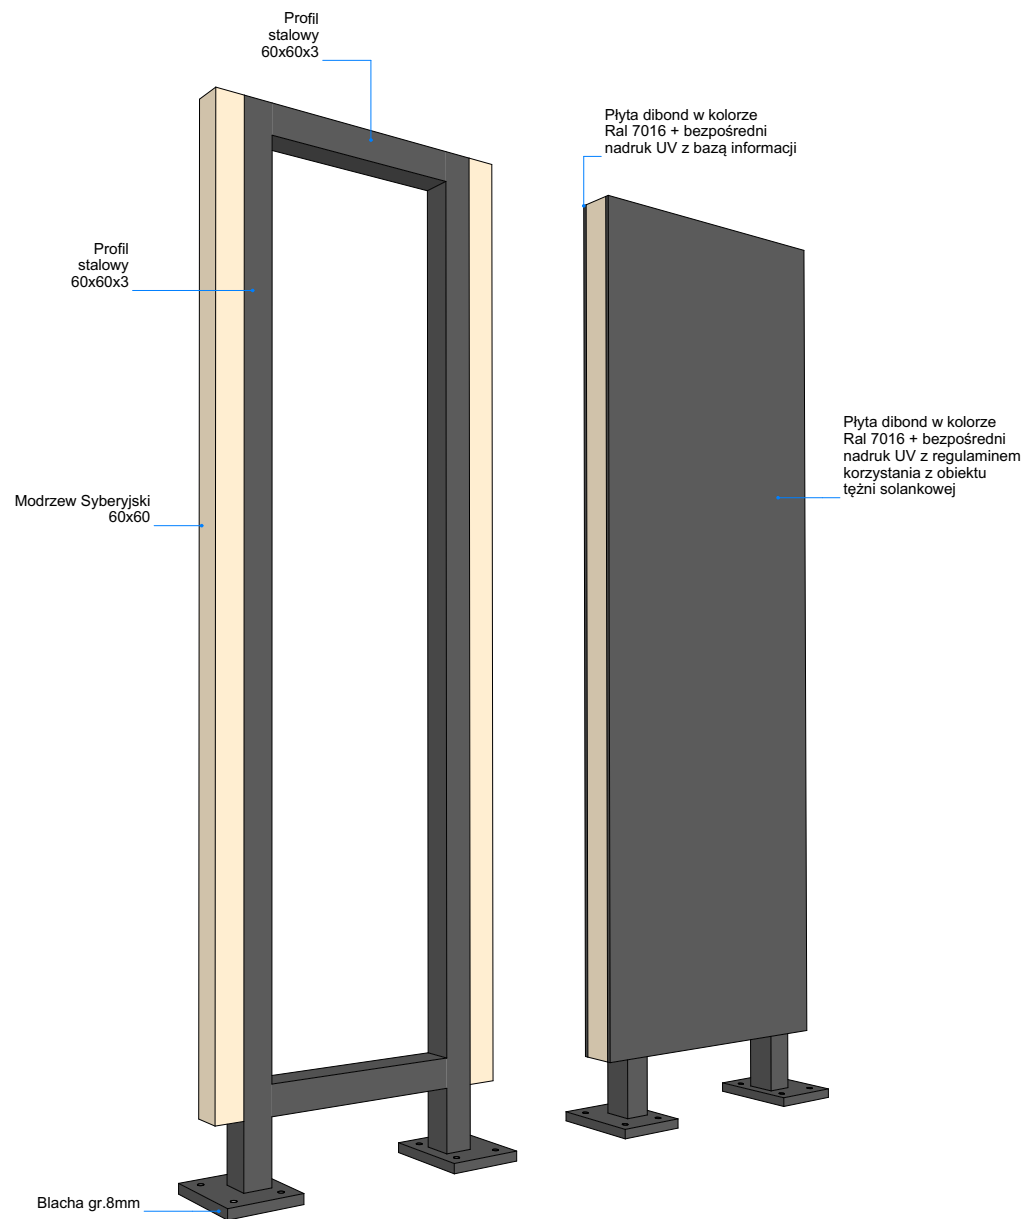

Generalny projektant:



TOIS
TECHNICZNA OBSŁUGA
INWESTYCJI SARKOWICZ
48-314 PAKOŚLAWICE
FRĄCZKÓW 37D/1
NIP: 7532217152
MAIL sarkowiczpawel@interia.pl



LOGORYTM PATRYK GRUSZKA
UL. NOWOWIEJSKIEGO 4i/23
40-139 KATOWICE
NIP 634 260 90 49
REGON 241691664
MAIL biuro.logorytm@gmail.pl

Branża konstrukcyjna:

CONSTE
ul.Żwirki i Wigury 65A
43-190 Mikołów

Branža sanitarna:

BIURO PROJEKTOWO-USŁUGOWE GRAF

Grzegorz Głodzik
ul. Szpitalna 19D
44-194 Knurów

Branża elektryczna:

KRZYSZTOF ŻELASKO

ul. Zwycięzców 9/174
43-608 Jaworzno

Investor:

GMINA ANDRYCHÓW
URZĄD MIEJSKI W ANDRYCHOWIE
RYNEK 15
34-120 ANDRYCHÓW



Projekt:

BUDOWA TĘŻNI SOLANKOWEJ WRAZ Z
INFRASTRUKTURĄ TECHNICZNĄ ORAZ
ZAGOSPODAROWANIEM TERENU W
PARKU MIEJSKIM W ANDRYCHOWIE

DZ. NR EW.: 187, 1910, 1911,
OBRĘB EWID.: 0001, ANDRYCHÓW MIASTO

Faza projektu:

PROJEKT BUDOWLANY – PZT

Skala:

1:25

Branza:

ARCHITEKTONICZNA

A

Data:

08.2025

Zespół projektowy:

PROJEKTANT:
mgr inż. arch. Dorota Lutogniewska
Nr upr.: 74/SLOKK/2016/II

SPRAWDZAJĄCY:
mgr inż. arch. Aleksandra Matyszczak
Nr upr.: 6/SLOKK/2016

DOKUMENTACJA OBJĘTA PRAWAMI AUTORSKIMI
WSZELKIE PRAWA AUTORSKIE DOTYCZĄCE TEGO PROJEKTU I RYSUNKU NALEŻĄ DO
PRACOWNI PROJEKTOWEJ LOGORYTM PATRYK GRUSZKA LUB DO JEJ PARTNERÓW.
RYSUNEK NIE MOŻE BYĆ KOPIOWANY I UDOSTĘPNIANY BEZ ZGODY PRACOWNI.

DOKUMENTACJA ZOSTAŁA OPRACOWANA W PROGRAMIE ARCHICAD START EDITION

Rysunek:

**PROJEKT ZAGOSPODAROWANIA TERENU.
ELEMENTY MAŁEJ ARCHITEKTURY
- TABLICA INFORMACYJNA**

Numer:

PZT/82A/005