

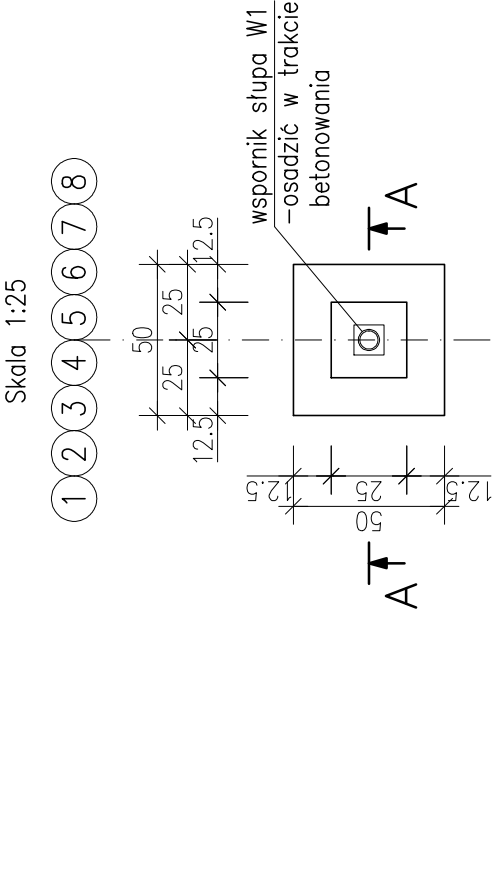


STOPA FUNDAMENTOWA SF-1 –wyk.x16

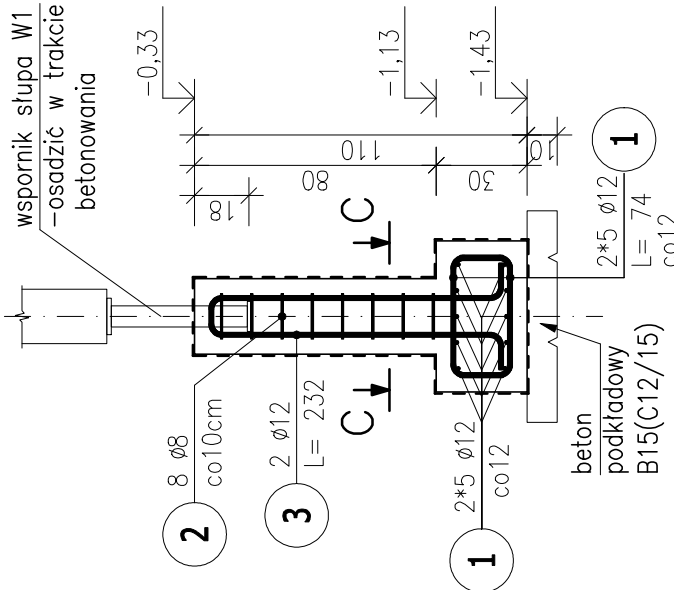



PRZEKRÓJ A-A

Skala 1:25

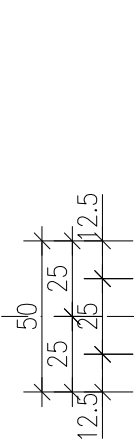


PRZEKRÓJ C-C

Skala 1:25

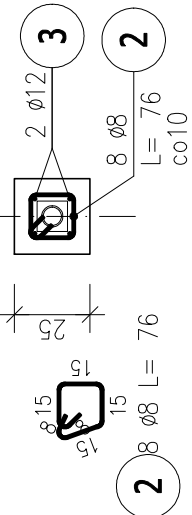
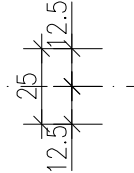


STOPA FUNDAMENTOWA SF-1 –wyk.x16

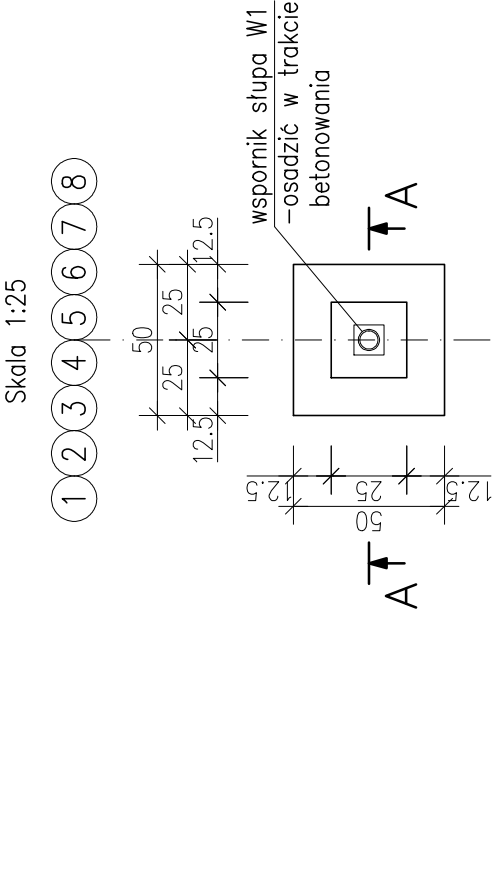



PRZEKRÓJ A-A

Skala 1:25

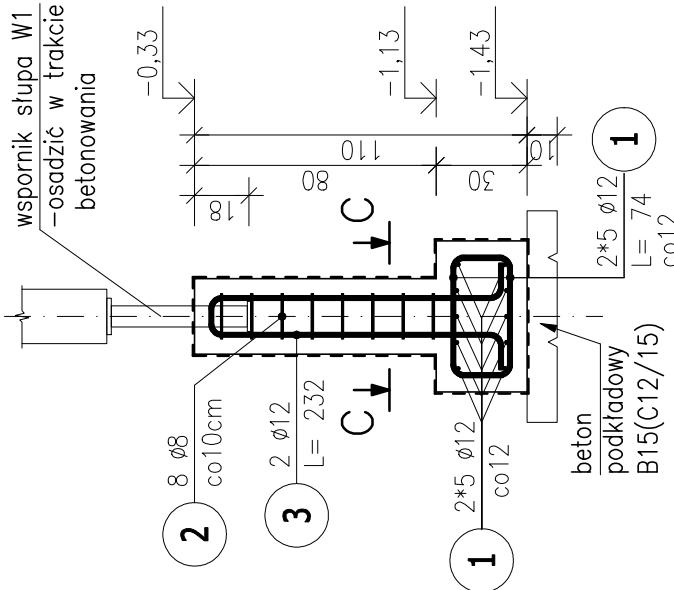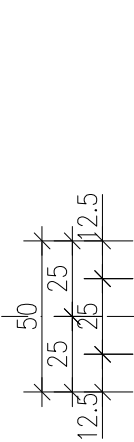


PRZEKRÓJ C-C

Skala 1:25

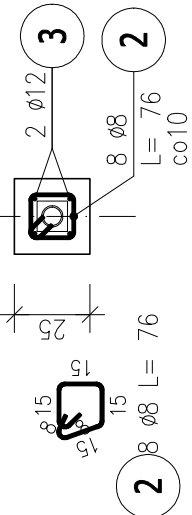
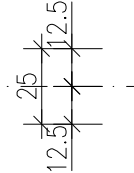


STOPA FUNDAMENTOWA SF-2 –wyk.x8

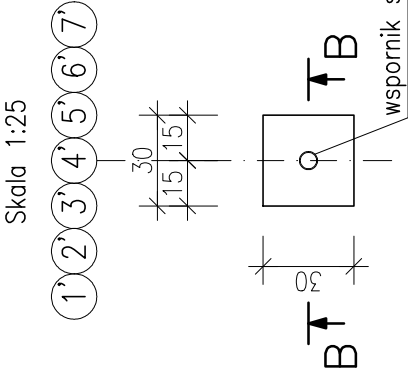

PRZEKRÓJ B-B

Skala 1:25

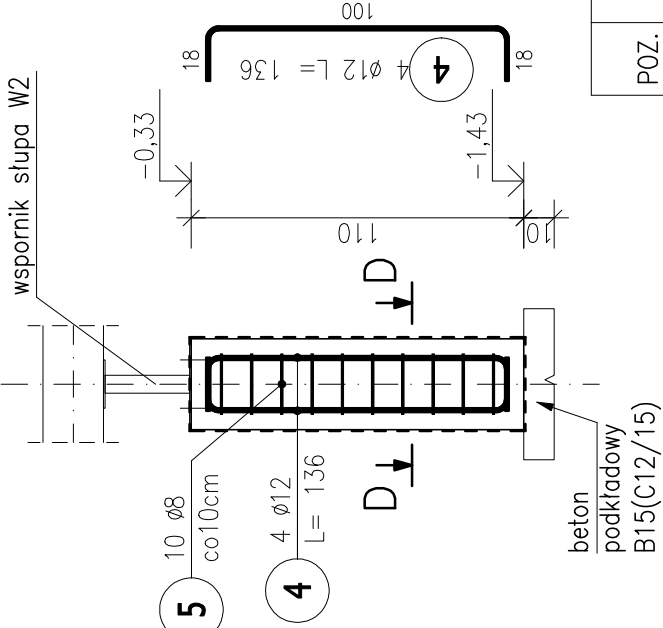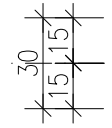


ZESTAWIENIE STALI ZBROJENIOWEJ

POZ.	NR PRĘTA	ø [mm]	DŁUGOŚĆ [m]	ILOŚĆ		DŁ. ŁĄCZNA [m]
				PRĘTÓW	x POZ. RAZEM	
Poz. SF-1 – STOPA FUNDAMENTOWA SF-1 – 16 szt.						
SF-1	1	12	0,740	20	16	320
	2	8	0,760	8	16	128
	3	12	2,320	2	16	32
Poz. SF-2 – STOPA FUNDAMENTOWA SF-2 – 8 szt.						
SF-2	4	12	1,360	4	8	32
	5	8	0,960	10	8	80
DŁUGOŚĆ RAZEM [m]				174,08		354,56
MASA JEDNOSTKOWA [kg/m]				0,395		0,888
MASA [kg]				68,76		314,85
MASA CAŁKOWITA [kg]				383,61		

- 1) Opis kształtu pręta: PN-EN ISO 3766 (gabarytowo)
2) Opis długości haka: gabarytowy
3) Długość pręta L: suma wymiarów gabarytowych

Generalny projektant:

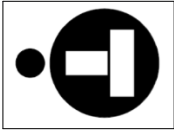

TOIS
TECHNICZNA OBSŁUGA
PROJEKTOWO-USŁUGOWA
48-364 PAKOŚ
FRACZKÓW 3TD/1
NIP: 7632217162
MAIL: serkowiczpawe@interia.pl



LOGOYTUM PATRYK GRUSZKA
UL. NOWOWIEJSKIEGO 4/23
40-138 KATOWICE
NIP 634 260 90 49
REGON 241891894
KRS 0000444444
MAIL: biuro.logoytum@gmail.pl

Branda konsultacyjna:

CONSTE
ul. Żelazna 65A
42-180 Mikołów

Branda sanitarna:

BIURO PROJEKTOWO-USŁUGOWE GRAF

Grzegorz Chodak
ul. Żelazna 65A
44-104 Knurow

Branda elektryczna:

KRZYSZTOF ŻELASKO
ul. Zwyczajów 9/174
43-608 Jawozno

Inwestor:

GINIA ANDRYCHÓW
URZĄD MIEJSKI W ANDRYCHOWIE
RYNEK 15
34-120 ANDRYCHÓW

Projekt:

BUDOWA TEŻNI SOLANKOWEJ WRAZ Z
INFRASTRUKTURĄ TECHNICZNĄ ORAZ
ZAGOSPODAROWANIEM TERENU W
PARKU MIEJSKIM W ANDRYCHOWIE
DZ. NR EW.: 187, 1910, 1911,
OBRĘB. EWID.: 001, ANDRYCHÓW, MIASTO

Faza projektu:

PROJEKT WYKONAWCZY

Skala:

1:25

Branda:

KONSTRUKCJA

K

Data:

09.2025

Zespół projektowy:

PROJEKTANT:
IRENEUSZ WOLNIK
mgr inż. SJK1623POK007

SPRAWDZAJĄCY:

mgr inż. **Piotr Motyka**
Nr upr.: SJK0988PWOK05

DOKUMENTACJA ORLETA PRAWAMI AUTORSKIMI
WZKŁAD PRAWA AUTORSKIE DOTYCZĄCE TEGO PROJEKTU I RYSUNKU NALEŻĄ DO
BUDOWNICTWA I WYKONAWCZOSTWA
RYSunek NIE MOŻE BYĆ KOPLOWANY I LUDOSTĘPNY BEZ ZGODY FRAOWNI.

Rysunek:

PERGOLA - ZBROJENIE FUNDAMENTÓW

Numer:

PW/82K/003