


PÔDORYS 1.PP

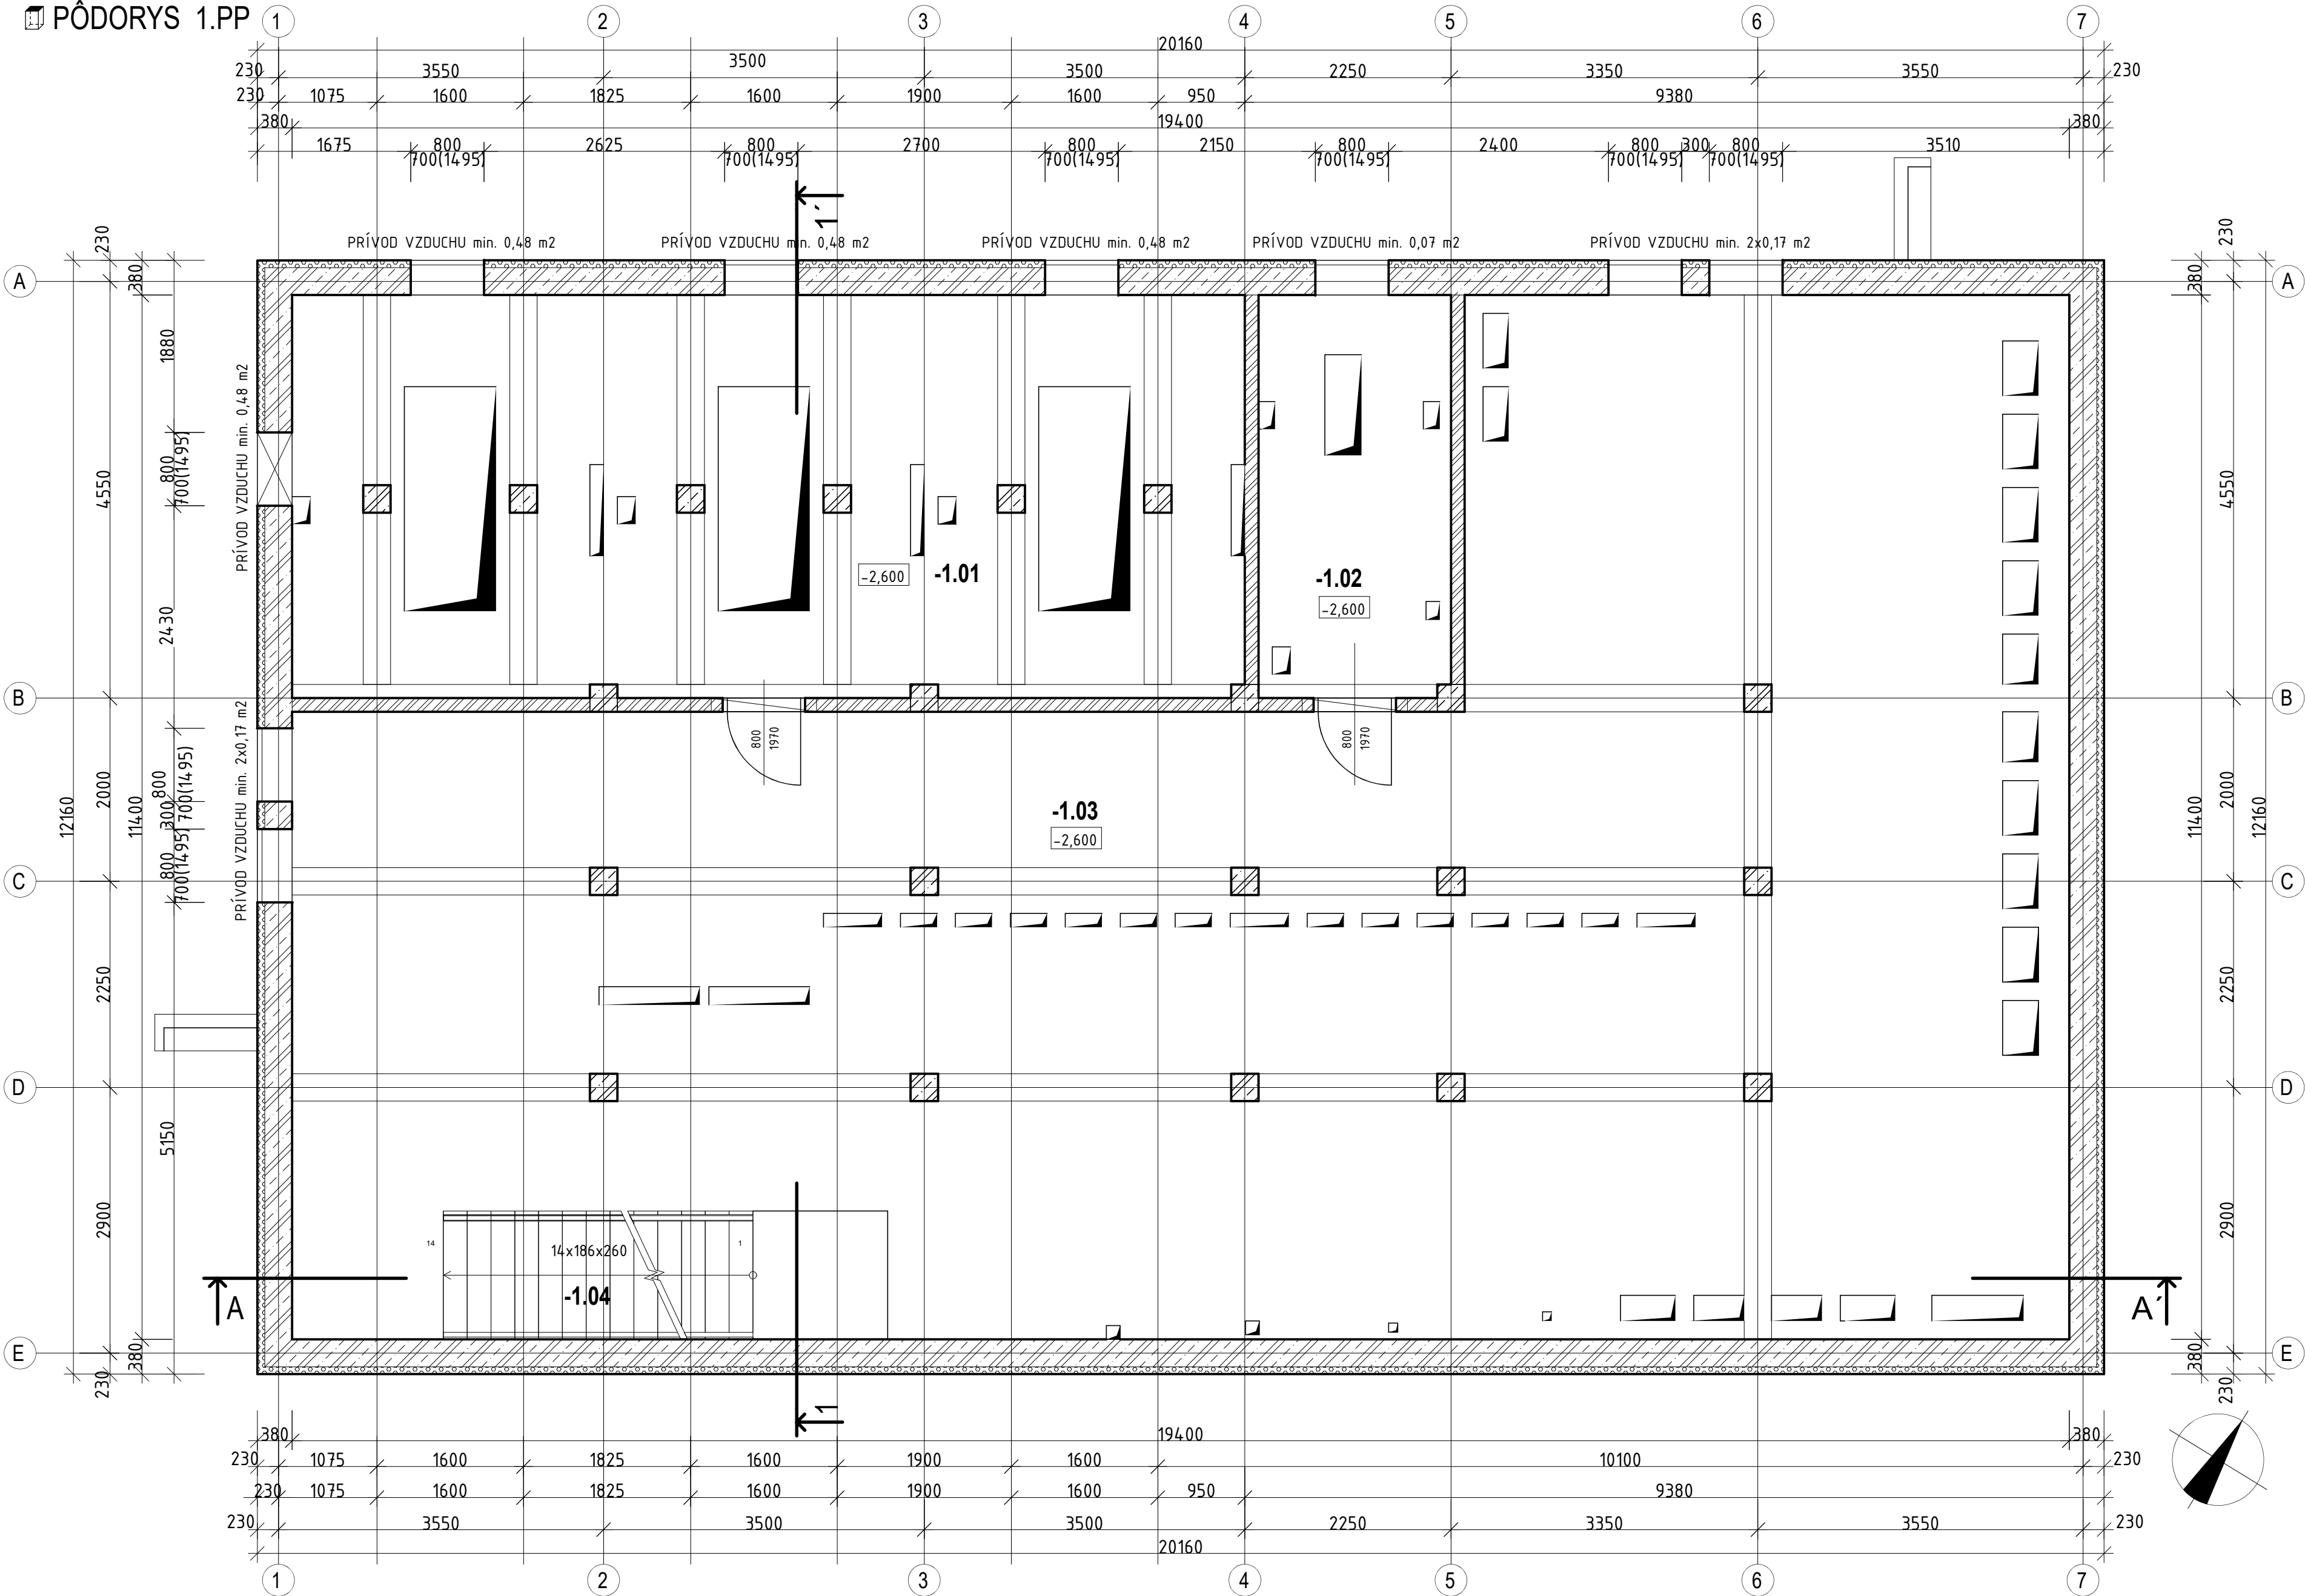

LEGENDA MIESTNOSTÍ 1.PP:

Č.M.	NÁZOV MIESTNOSTÍ	PLOCHA [m²]	POVRCHOVÉ ÚPRAVY			SVETLÁ VÝŠKA [m]	POZNÁMKA
			PODLAHA	STENA	STROP		
-1.01	KÁBELOVÝ PRIESTOR	45,1	BETÓN + PROTIPRAŠNÝ NÁTER	VÁPENNO CEMENTOVÁ OMIETKA + UMÝVATELNÝ AKRYLÁTOVÝ NÁTER	VÁPENNO CEMENTOVÁ OMIETKA + UMÝVATELNÝ AKRYLÁTOVÝ NÁTER	2,40	
-1.02	KÁBELOVÝ PRIESTOR	9,2	BETÓN + PROTIPRAŠNÝ NÁTER	VÁPENNO CEMENTOVÁ OMIETKA + UMÝVATELNÝ AKRYLÁTOVÝ NÁTER	VÁPENNO CEMENTOVÁ OMIETKA + UMÝVATELNÝ AKRYLÁTOVÝ NÁTER	2,40	
-1.03	KÁBELOVÝ PRIESTOR	155,1	BETÓN + PROTIPRAŠNÝ NÁTER	VÁPENNO CEMENTOVÁ OMIETKA + UMÝVATELNÝ AKRYLÁTOVÝ NÁTER	VÁPENNO CEMENTOVÁ OMIETKA + UMÝVATELNÝ AKRYLÁTOVÝ NÁTER	2,40	
-1.04	SCHODISKO	6,8	BETÓN + PROTIPRAŠNÝ NÁTER	VÁPENNO CEMENTOVÁ OMIETKA + UMÝVATELNÝ AKRYLÁTOVÝ NÁTER	-	2,40	
ÚŽITKOVÁ PLOCHA [m²]:		216,3					
ZASTAVANÁ PLOCHA [m²]:		245,15					
OBOSTAVANÝ PRIESTOR [m²]:		1 967,01					

ČÍSLO	TEXT ZMENY – ODÔVODNENIE	DÁTUM	PODPIS
A			
B			
C			

NÁZOV STAVBY
MODERNIZÁCIA ÚDRŽBOVEJ ZÁKLADNE TROLEJBUSOV A VÝSTAVBA MENIARNE




EURÓPSKA ÚNIA
Kohézny fond
OP Integrovaná infraštruktúra 2014 – 2020



**MINISTERSTVO
DOPRAVY
SLOVENSKEJ REPUBLIKY**

OBJEDNÁVATEL


DOPRAVNÝ PODNIK MESTA PREŠOV, a.s.
BARDEJOVSKÁ 7, 080 06 ĽUBOTICE

ZHOTOVITEĽ



ZDRUŽENIE MÚZ PREŠOV

VEDÚCI ČLEN ZDRUŽENIA
DOPRAVOPROJEKT, a.s.
KOMINÁRSKA 141/2,4, 832 03 BRATISLAVA

ČLEN ZDRUŽENIA
ISPO spol. s r.o., inžinierske stavby
SLOVENSKÁ 86, 080 01 PREŠOV

ZODPOVEDNÁ OSOBA Ing. MICHAL BOCORA
HLAVNÝ INŽINIER PROJEKTU Ing. arch. ZUZANA MACHÁČOVÁ
ČÍSLO ZÁKAZKY 8674-00

ZODPOVEDNÁ OSOBA Ing. JOZEF ANTOL

PROJEKTANT/SPRACOVATEĽ ČASTI


KRUPA PROJEKT, s.r.o., Lipová 370/4, 91601 STARÁ TURÁ

ZODPOVEDNÝ PROJEKTANT ING. PETER KRÚPA
VYPRACOVAL ING. PETER KRÚPA
KONTROLOVAL ING. GABRIELA PEKÁROVÁ
IDENTIF. ČÍSLO PRÍLOHY MUZTPO-DRS-C-D000-40400-502-X

PODPIS
PODPIS
PODPIS

ČASŤ DOKUMENTÁCIE
D VÝKRESY A PÍSMONOSTI OBJEKTOV

OBJEKT
**404 MENIAREŇ
BARDEJOVSKÁ**

ČASŤ OBJEKTU
500 VZDUCHOTECHNICKÉ ZARIADENIA

NÁZOV PRÍLOHY
PÔDORYS 1.PP

KRAJ PREŠOVSKÝ
OKRES PREŠOV
KATASTER ĽUBOTICE
SÚRADNICOVÝ SYSTÉM S-JTSK v real. JTSK
VÝŠKOVÝ SYSTÉM Bpv
DÁTUM 06/2023
FORMÁT 8xA4
MIERKA 1:50
STUPEŇ DRS/DVZ
ČÍSLO ZÁKAZKY 8674-00
ČÍSLO SÚPRAVY
502