

skala 1:500

MAPA DO CELÓW PROJEKTOWYCH

skala 1:500

Województwo: śląskie
Powiat: raciborski
Jednostka ewidencyjna: Kuźnia Raciborska (241105_4)
Obręb: Kuźnia Raciborska (241105_4.0003)


Granice przedmiotowej działki nr 321/25 wniesiono na podstawie numerycznej mapy ewidencji gruntów, pozyskanej z PZGiK, z wymaganą przepisami dokładnością. Przedmiotem projektu nie będą obiekty kubaturowe. Granice pozostałych działek wniesiono na podstawie numerycznej mapy ewidencji gruntów, pozyskanej z PZGiK. Brak uzgodnień ZUDP z okresu ostatnich 3 lat. Nie wszystkie dane ewidencyjne wykazane na niniejszej mapie spełniają wymagania dokładnościowe określone w przepisach. Nie wyklucza się istnienia w terenie innych nie wykazanych na mapie urządzeń sieci uzbrojenia terenu, które nie były zgłoszone do inwentaryzacji powykonawczej. Mapa bez uzgodnień branżowych. W księdze wieczystej GL1R/00021567/2 brak służebności gruntowych na przedmiotowej działce 321/25.

Arkusz mapy zasadniczej:
6.128.23.15.3.1/15.3.3 (układ "2000")
układ wysokościowy: PL-EVRF2007-NH


SG.6642.2.666.2025
Racibórz, dnia 17.04.2025 r.

GEO - HOUSE Patryk Brakowiecki
ul. Jagiellnia 5B, 47-400 Racibórz
tel. 504 053 144
NIP 639-176-12-83 REGON 387627182
e-mail: konikprezas@o2.pl

zakres aktualizacji
granice działek
granice konturów klasyfikacyjnych
linie rozgraniczające z MPZP
linie zabudowy z MPZP

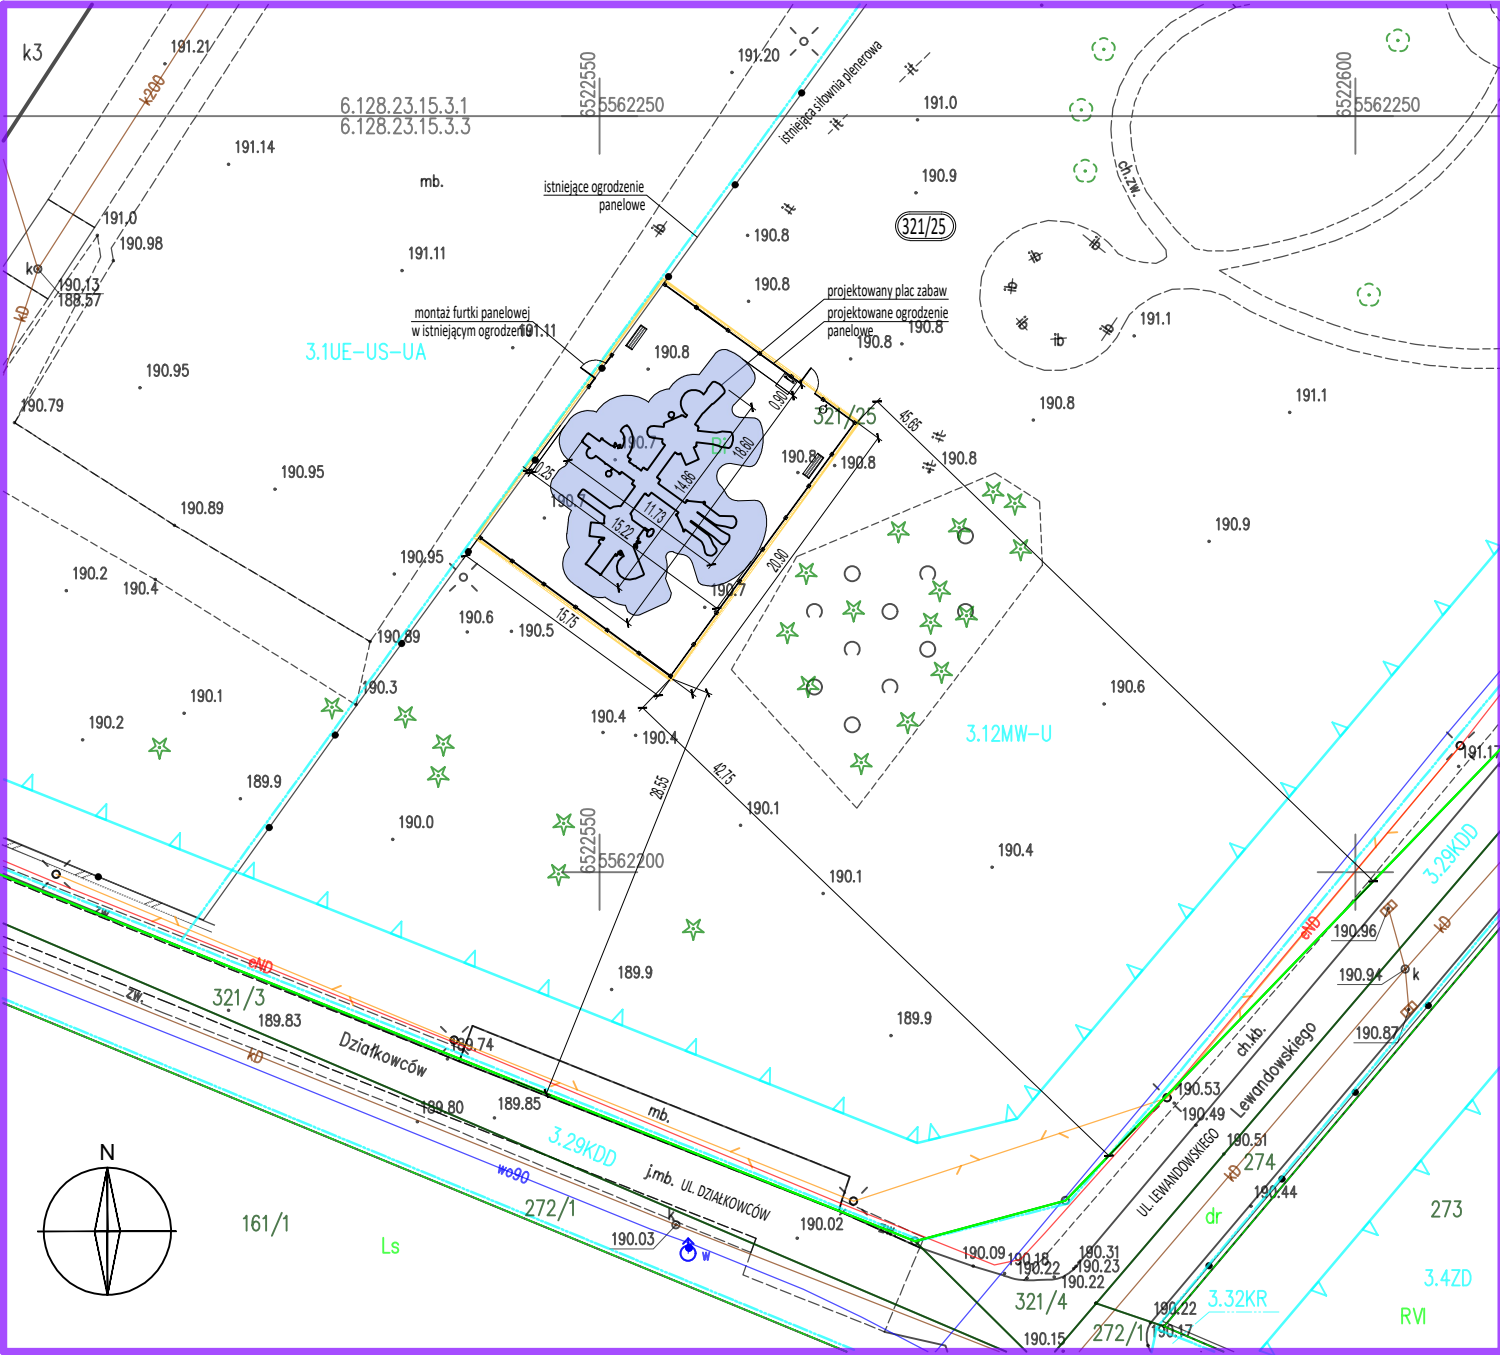

skala 1:250^{nb.}

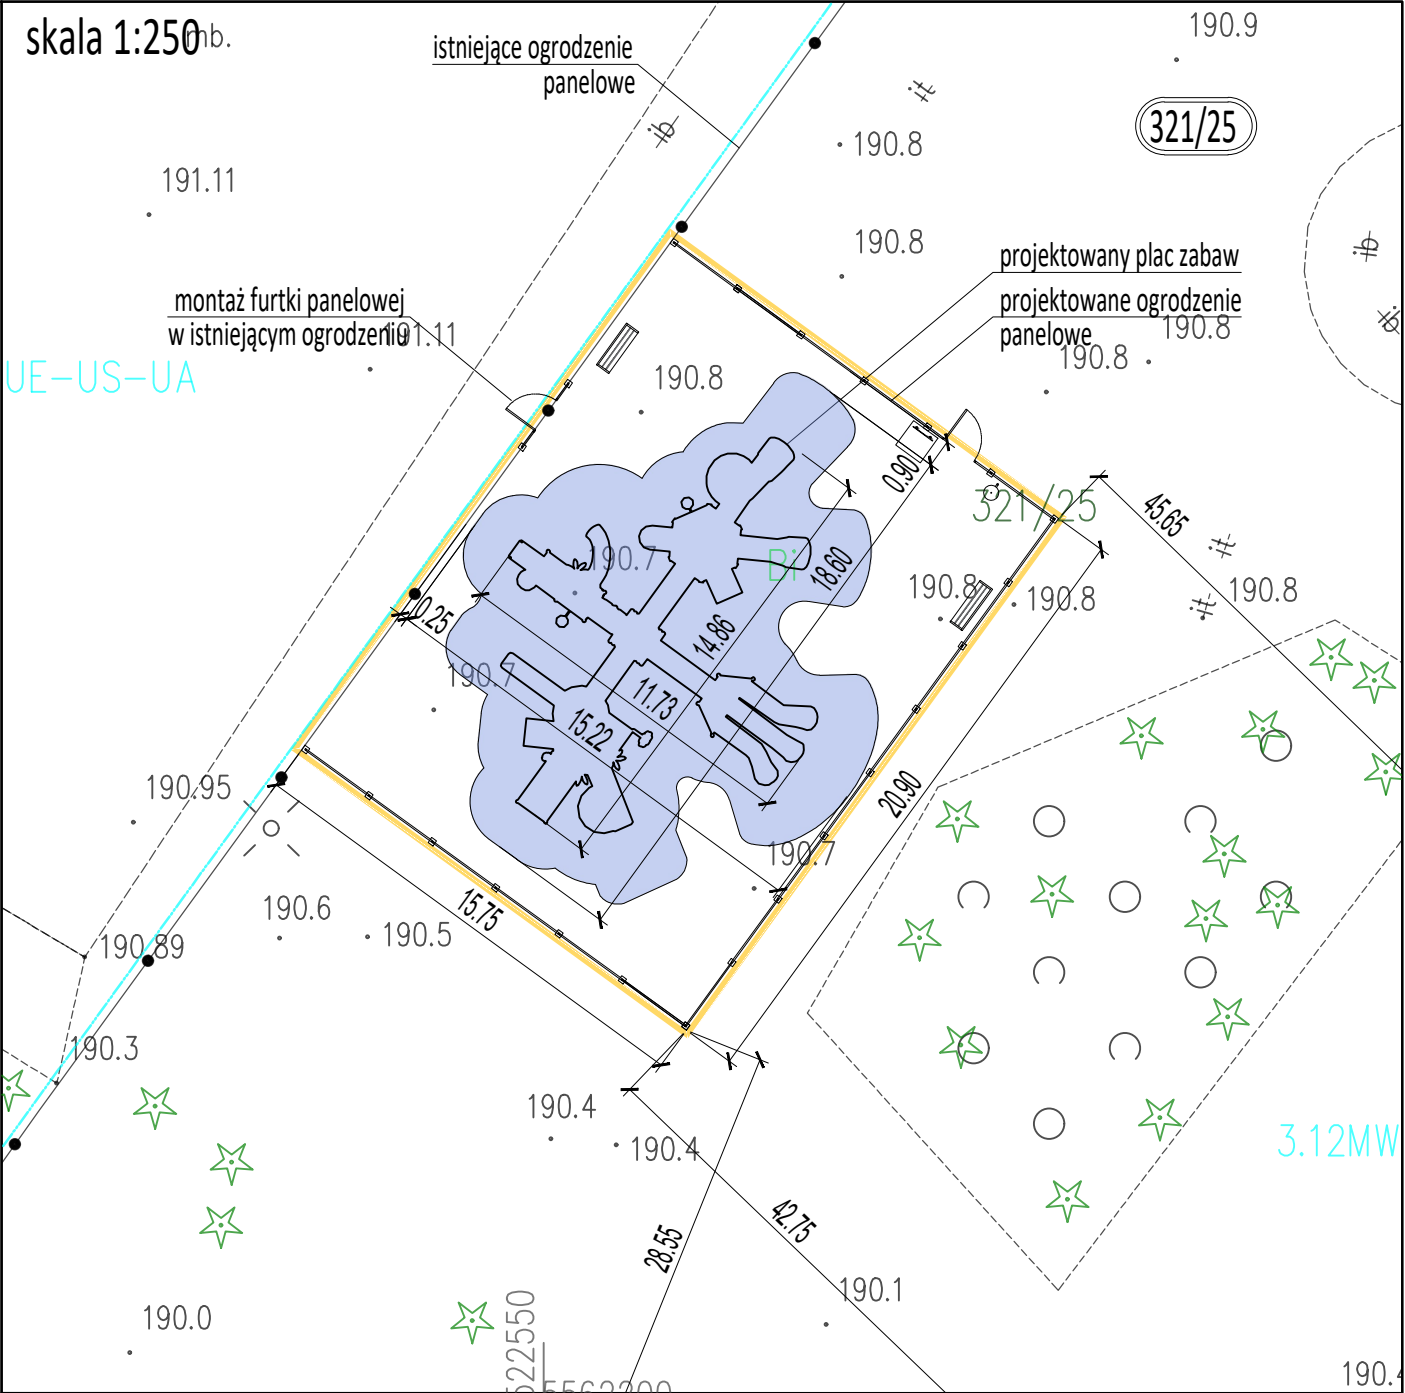

LEGENDA:

- ZAKRES OPRACOWANIA / OBSZAR ODDZIAŁYWANIA OBIEKTU
- GRANICE DZIAŁEK
- NR DZIAŁKI
- LINIE ROZGRANICZAJĄCE WG MPZP
- JEDNOSTKA STRUKTURALNA WG MPZP
- NIEPRZEKROCZALNA LINIA ZABUDOWY
- PROJEKTOWANY OBIEKT: PLAC ZABAW
- PROJEKTOWANE OGRODZENIE PANELOWE
- PROJEKTOWANA ŁAWKA Z OPARCIEM
- PROJEKTOWANY KOSZ NA ŚMIECI
- PROJEKTOWANA TABLICA REGULAMINOWA
- PROJEKTOWANA AŻUROWA MATA PRZEROSTOWA Z GUMY (STREFA BEZPIECZEŃSTWA)

Potwierdzam zgodność niniejszej mapy z oryginałem mapy do celów projektowych.

mgr inż. arch. Mirosław Kasperski
upr. w specjalności architektonicznej nr 525/91

Temat: BUDOWA PLACU ZABAW			
Faza projektu: ZGŁOSZENIE ROBÓT		Podpis:	
Nazwa rysunku: PROJEKT ZAGOSPODAROWANIA TERENU		Podpis:	
Lokalizacja inwestycji: Kuźnia Raciborska, ul. Piaskowa 28		Data: 2025.04.15	
Projektował: mgr inż. arch. M. Kasperski, upr. w specjal. architekt. nr 525/91	Projektował: mgr inż. Kamil Winkler, nr upr. w specjal. drog. OPL/2404/PBD/24		Skala: 1:500/1:250
Inwestor: GMINA KUŹNIA RACIBORSKA	Adres inwestora: 47-420 Kuźnia, ul. Słowackiego 4		Nr rys.: PZT-1