



RZUT PARTERU  
skala 1 : 100

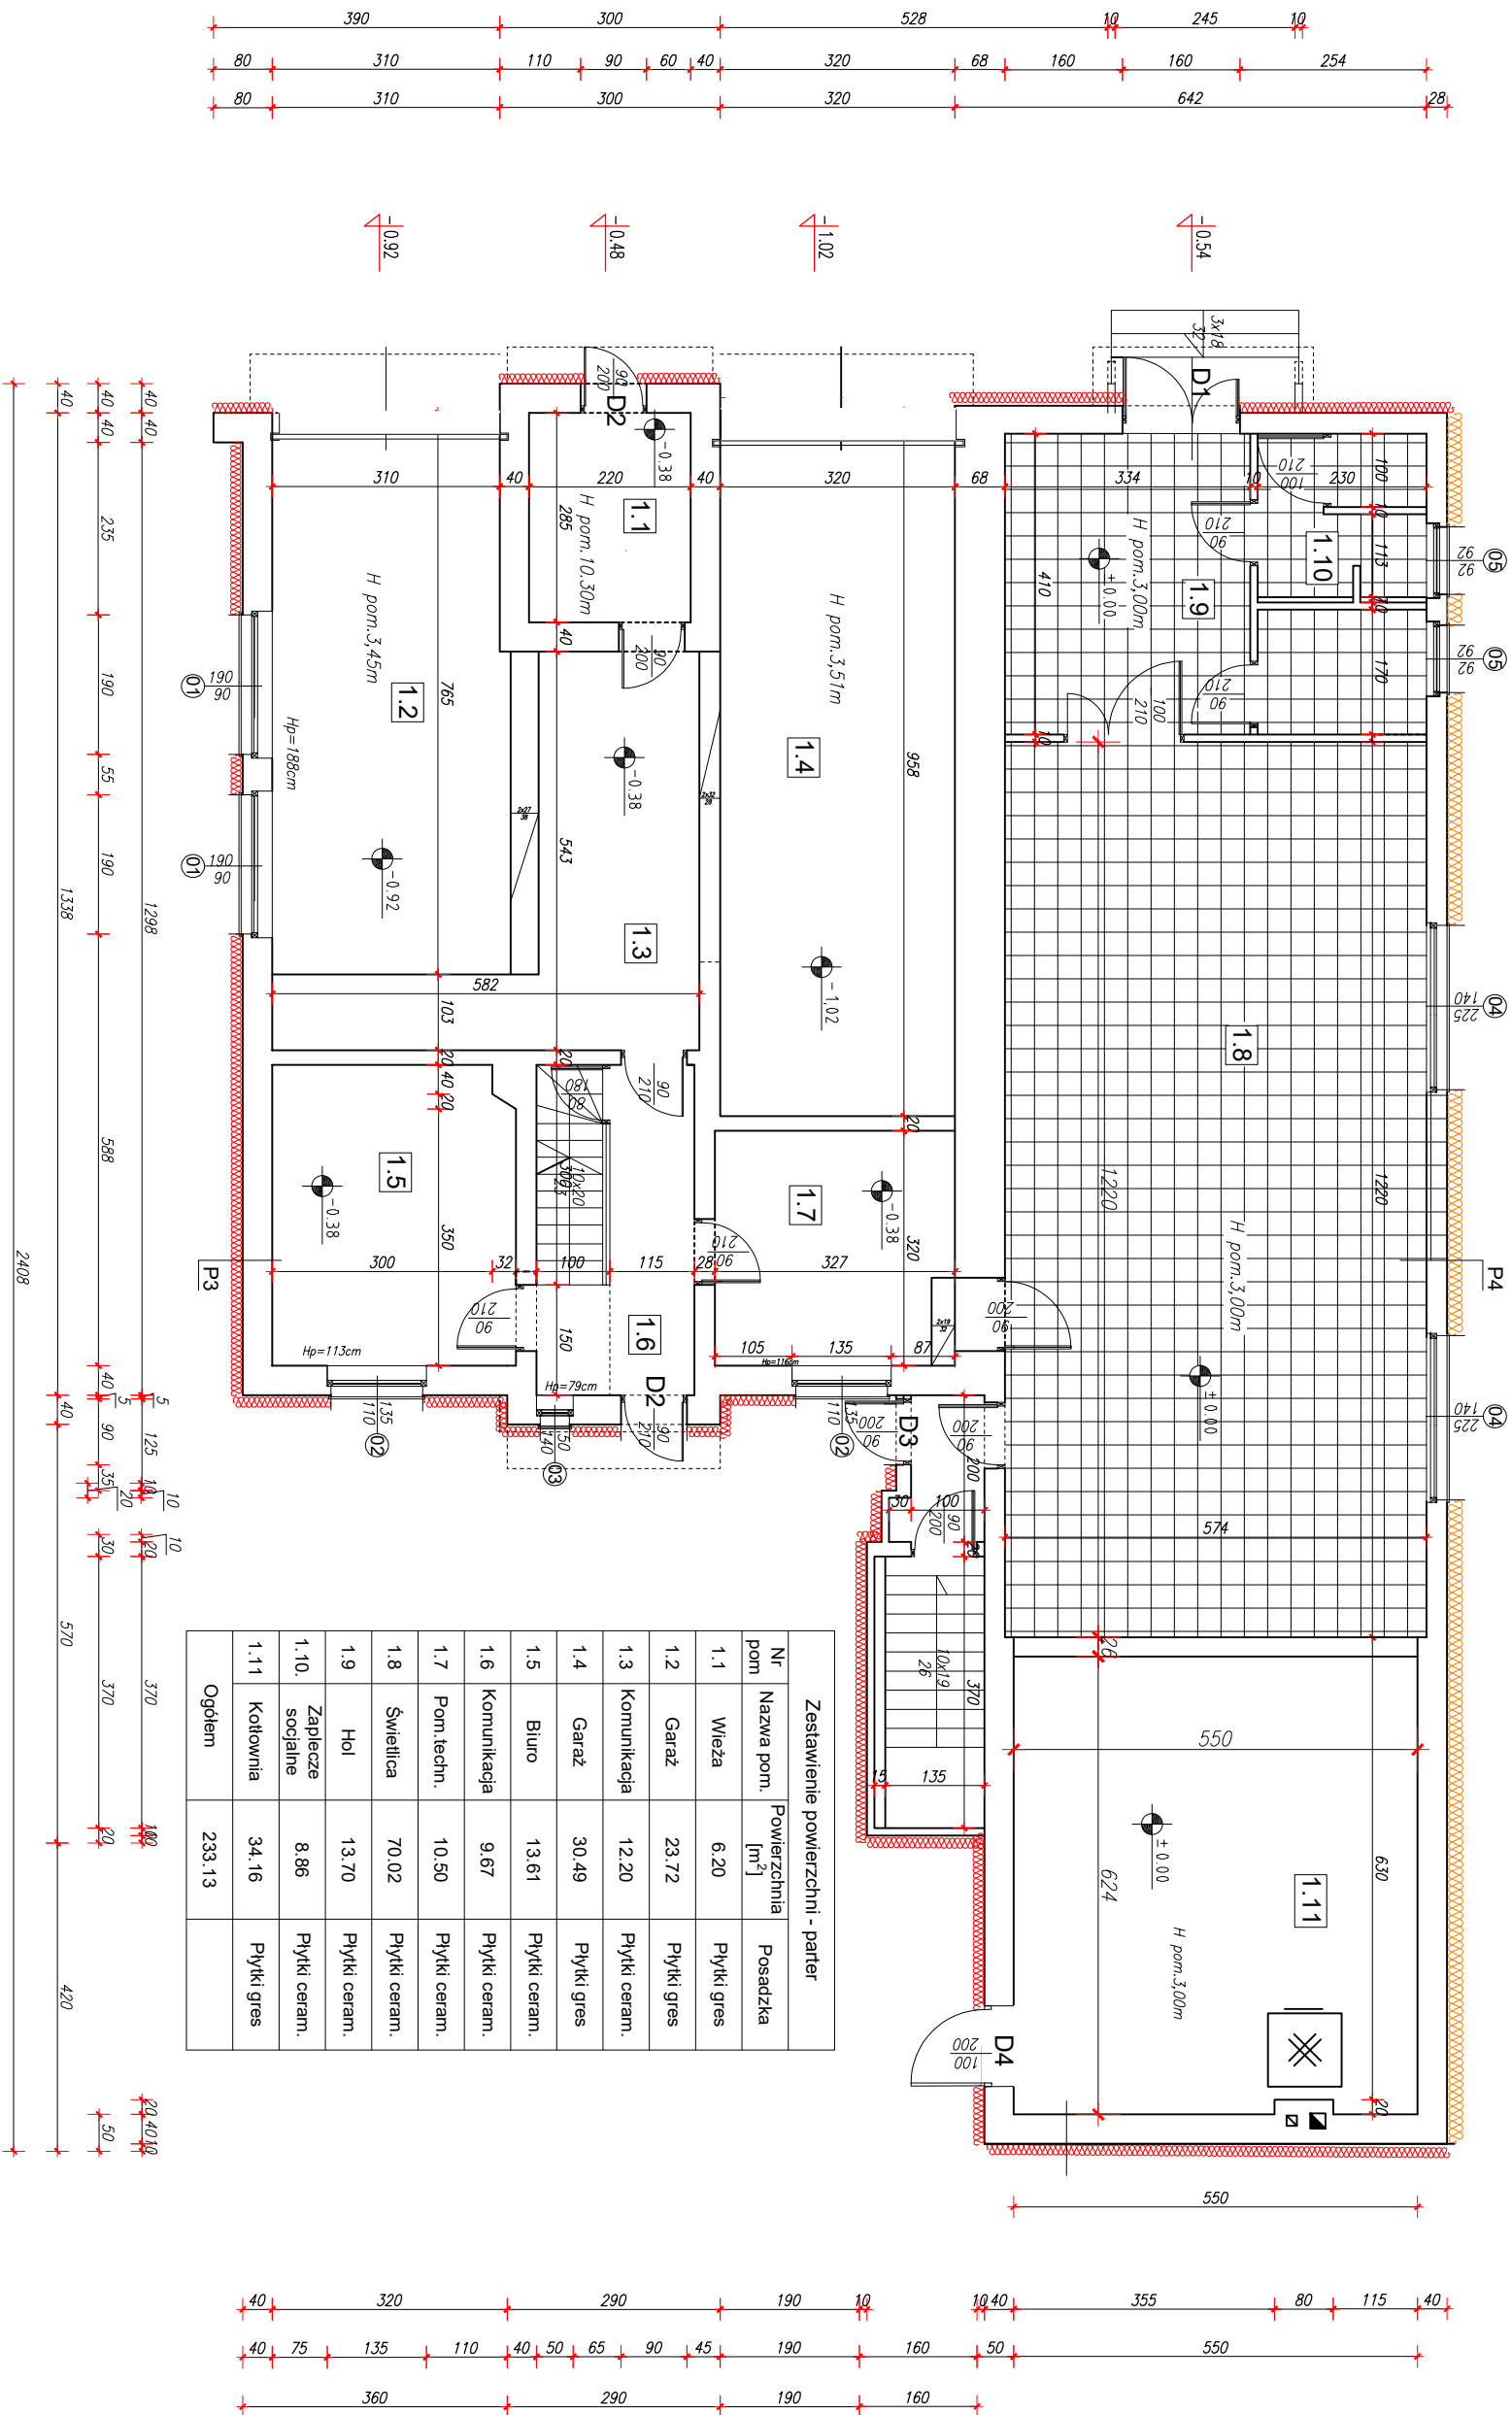

- P4 - Izolacja wełna mineralna gr. 16 cm ; lambda 0,035
- P3 - Izolacja styropian gr. 15 cm ; lambda 0,033

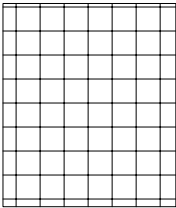

Pomieszczenia do zabudowy  
systemowego sufitu podwieszanego

Temat :		Projekt termomodernizacji i zmian kolorystyki budynku Ochotniczej Straży Pożarnej	
Lokalizacja :		47-430 Rudy ul. Juliusza Rogera 22 ; nr działki nr. 902/3	
Inwestor:		Gmina Kuźnia Raciborska 47-420 Kuźnia Raciborska ul. Słowackiego 4	
Architektura :		tech. bud.: Józef Kwiolek upr. 347/93	
Temat rysunku :		Skala	Nr rys.
RZUT PARTERU		1:100	
- projekt		lipiec 2024	A - 2