


RZUT PARTERU  
-projekt skala 1:100

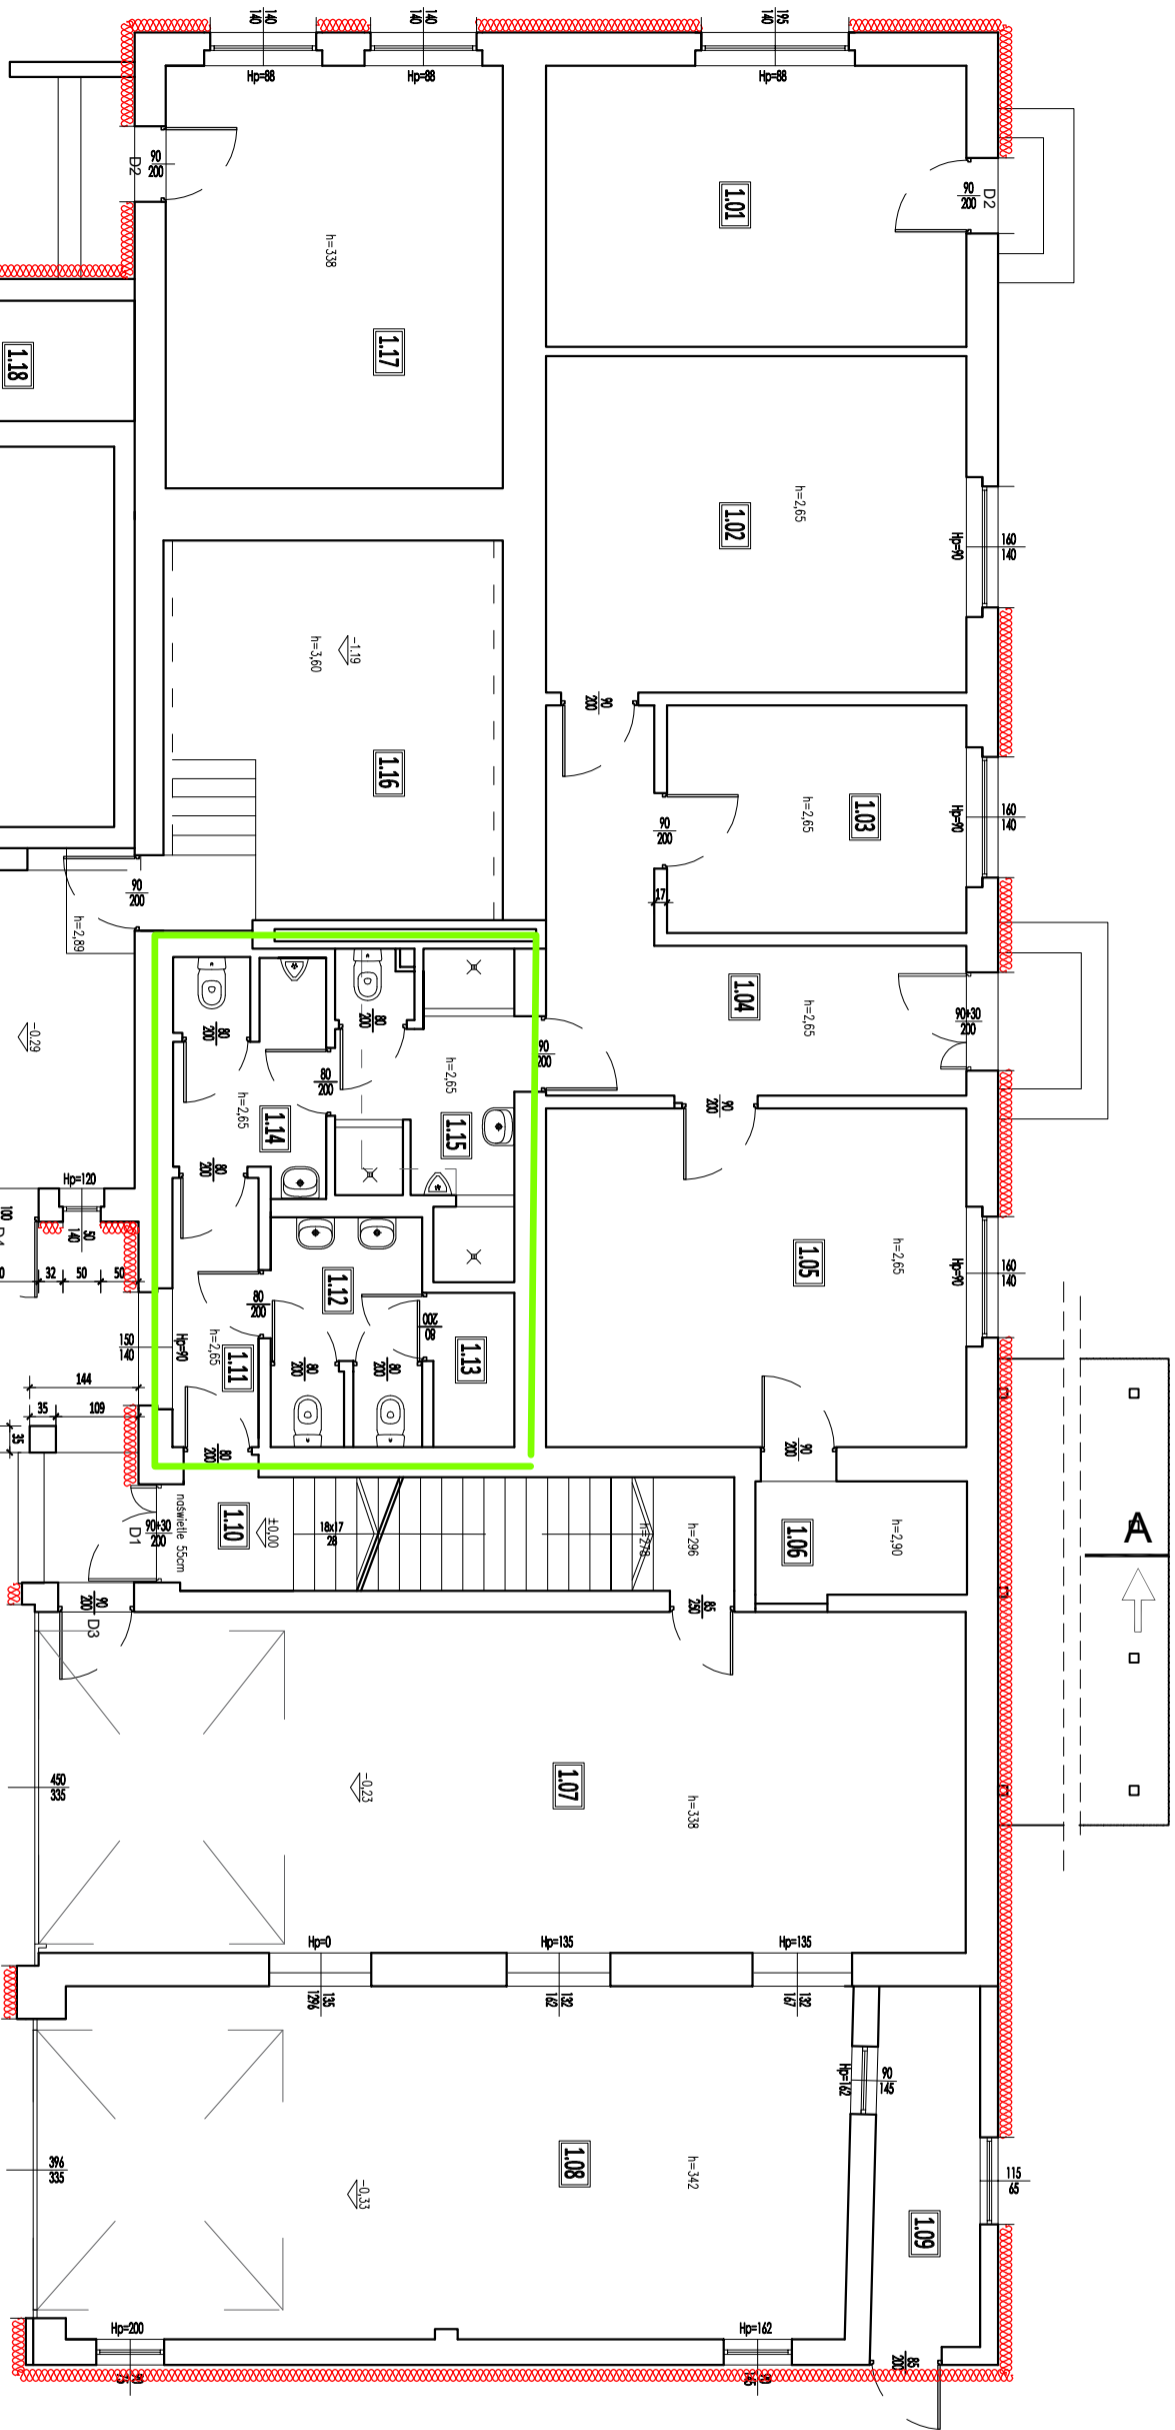

styropian gr. 15 cm EPS80-033 Fasada , lambda 0,033

pomieszczenia do zmiany okładzin ścienny oraz zabudowy sufitu podwieszzonego

pomieszczenia do zmiany kasetonów sufitu podwieszzonego i malowania

A

Temat :	Projekt termomodernizacji i zmiany kolorystyki budynku Ochotniczej Straży Pożarnej		
Lokalizacja :	47-420 Siedliska ul. Leśna 1 ; nr działki nr. 361		
Inwestor:	Gmina Kuźnia Raciborska 47-420 Kuźnia Raciborska ul. Słowackiego 4		
Architektura :	tech. bud. Józef Kwiatk	Podpis	
Temat rysunku : RZUT PARTERU - projekt	upr. 347/93	Nr rys.	
	Skala	A- 1	
	data	lipiec 2024	