



TYPICKÉ POLE

POHLED 1:50

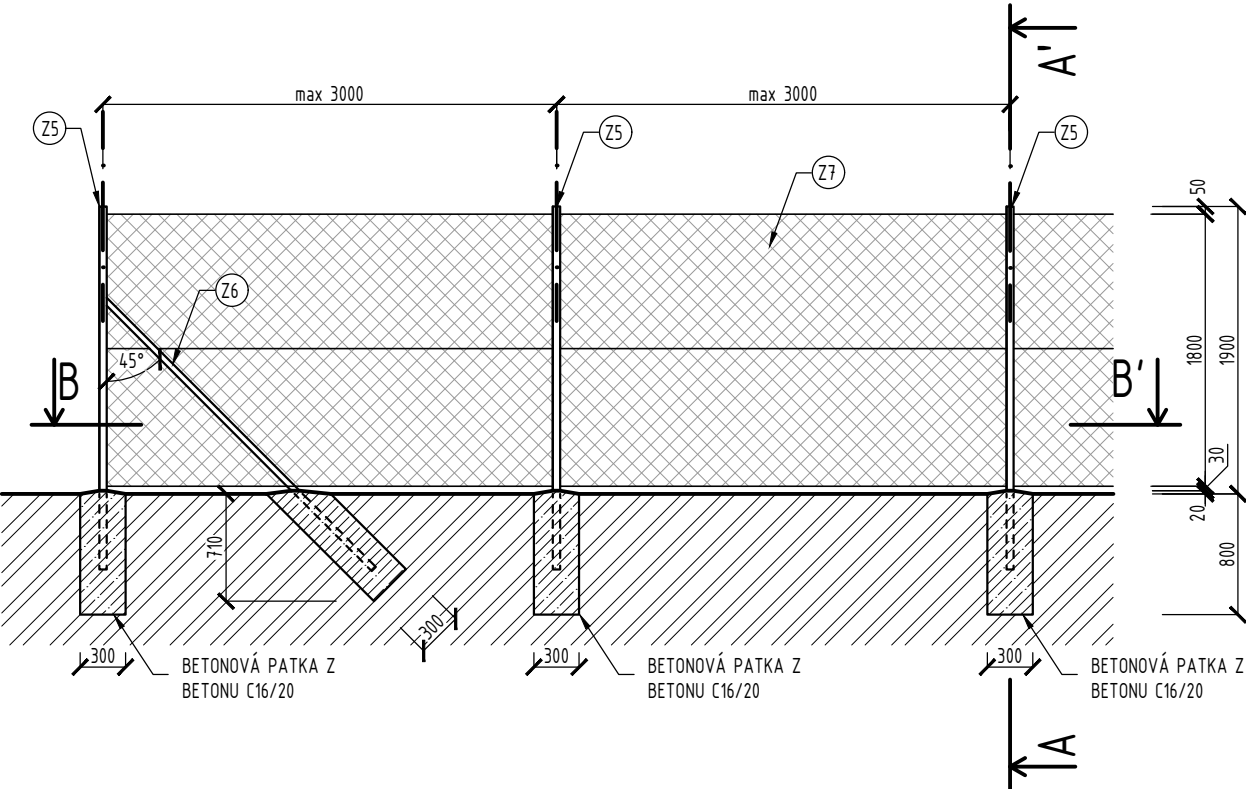


PŮDORYS (ŘEZ B-B') 1:50

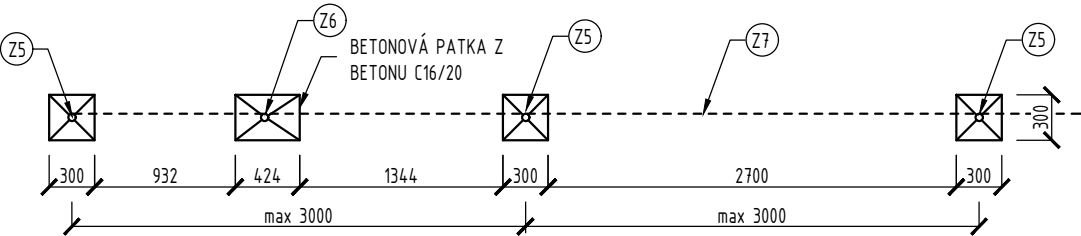


BRÁNA A BRANKA


BRÁNA DVOUKŘÍDLÁ 4118x1745mm

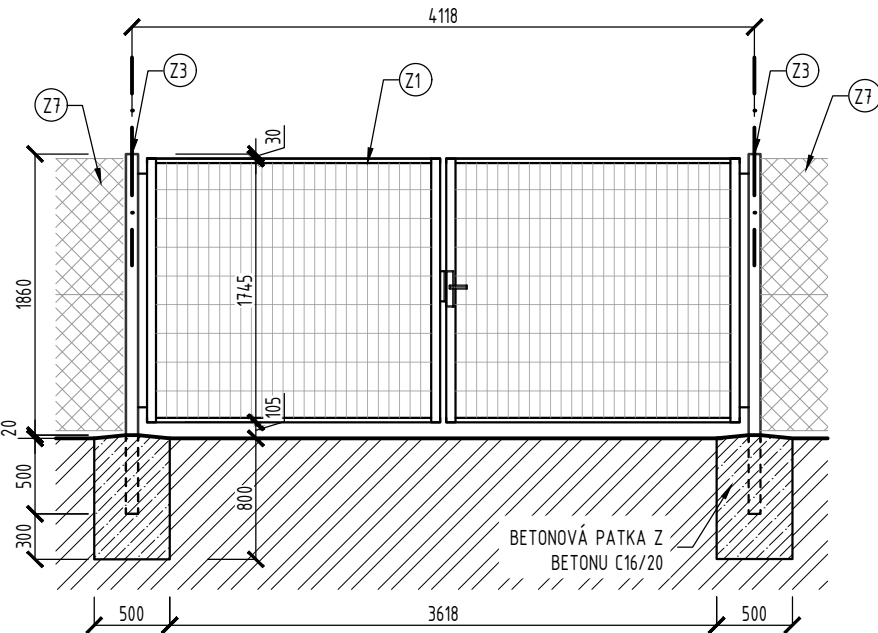

BRANKA 1094x1745mm

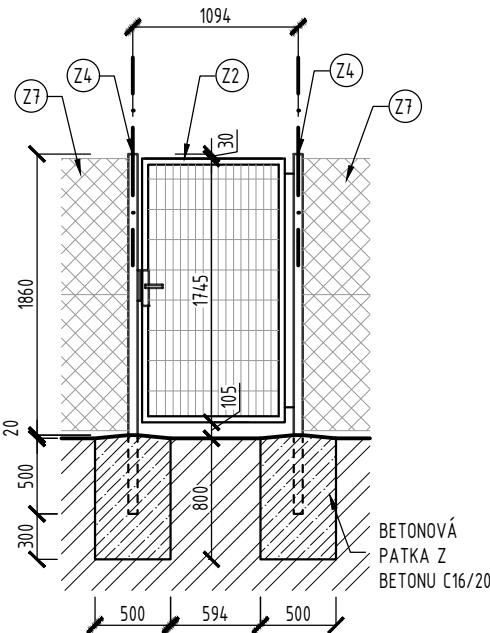

ŘEZ A-A' 1:50

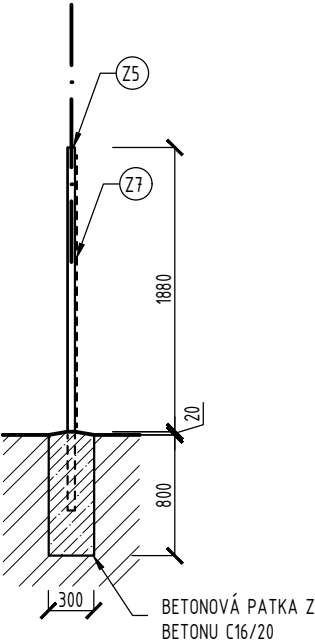

- Z1 BRÁNA DVOUKŘÍDLÁ 4118x1745 mm 1ks
  - RÁM ZE ČTYŘHRANNÉHO PROFILU, VÝPLŇ SVAŘOVANÝ 3D PANEL
  - KLIKA, PLATOVÝ DORAZ, ZÁMEK FAB
  - ZAJIŠTĚNÍ DORAZEM SE ZÁSTRČÍ
  - POVRCHOVÁ ÚPRAVA ZN
- Z2 BRANKA 1094x1745 mm 2ks
  - RÁM ZE ČTYŘHRANNÉHO PROFILU, VÝPLŇ SVAŘOVANÝ 3D PANEL
  - KLIKA, PLATOVÝ DORAZ, ZÁMEK FAB
  - ZAJIŠTĚNÍ DORAZEM SE ZÁSTRČÍ
  - POVRCHOVÁ ÚPRAVA ZN
- Z3 SLOUPEK BRÁNY 80x80 DL. 2380mm 2ks
  - BETONOVÁ PATKA Z BETONU C16/20 (XC2) 500x500x800 mm
  - POVRCHOVÁ ÚPRAVA ZN
- Z4 SLOUPEK BRANKY 60x60 DL. 2380mm 4ks
  - BETONOVÁ PATKA Z BETONU C16/20 (XC2) 500x500x800 mm
  - POVRCHOVÁ ÚPRAVA ZN
- Z5 SLOUPEK OPLOCENÍ Ø48 DL. 2400mm 12ks
  - BETONOVÁ PATKA Z BETONU C16/20 (XC2) 300x300x800 mm
  - POVRCHOVÁ ÚPRAVA ZN
- Z6 VZPĚRY Ø38 DL. 2500mm 8ks
  - BETONOVÁ PATKA Z BETONU C16/20 (XC2) 300x300x850 mm
  - POVRCHOVÁ ÚPRAVA ZN
- Z7 DRÁTĚNÉ ČTYŘHRANNÉ PLETIVO VÝŠKY 1800 MM 31m
  - POVRCHOVÁ ÚPRAVA ZN

"DOKUMENTACE JE DUŠEVNÍM MAJETKEM FIRMY HUTNÍ PROJEKT Frýdek-Místek a.s. A NESMÍ BÝT POUŽITA BEZ JEJÍHO VĚDOMÍ."

|                         |                           |       |         |   |
|-------------------------|---------------------------|-------|---------|---|
| a)                      |                           |       |         |   |
| OZN.                    | ZMĚNA                     | DATUM | PROVEDL | KONTROLA  |
| VYPRACOVAL              | ING. VENDULA CIESLAROVÁ   |       |         |   |
| PROJEKTANT              | ING. RADOVAN TOMÁŠEK      |       |         |   |
| SCHVÁLIL                | ING. LUCIE KRTKOVÁ        |       |         |   |
| KONTROLOVAL             | ING. RADOVAN TOMÁŠEK      |       |         |   |
| INVESTOR                | AL INVEST Břidličná, a.s. |       |         |   |
| MÍSTO STAVBY            | AL INVEST BŘIDLIČNÁ       |       |         |   |
| STAVBA                  | ALFAGEN                   |       |         |   |
| MALÉ DOPLŇUJÍCÍ ZÁKLADY |                           |       |         |   |
| OPLOCENÍ - TYPICKÉ POLE |                           |       |         |   |
|                         |                           |       |         | <b>HUTNÍ PROJEKT</b><br>FRÝDEK-MÍSTEK<br>HUTNÍ PROJEKT Frýdek-Místek a.s. |
|                         |                           |       |         | DATUM 09/2025   |
|                         |                           |       |         | ÚČEL ZADÁVACÍ DOKUMENTACE   |
|                         |                           |       |         | Č. ZAK. 11542-003-002   |
|                         |                           |       |         | ARCHIVNÍ ČÍSLO HP4-3-100505   |
|                         |                           |       |         | LISTŮ 1 POČET A4 2  |
|                         |                           |       |         | MĚŘÍTKO 1:50 POŘADOVÉ Č. 03   |