


Zestawienie pomieszczeń			
Kondygnacja	Nr	Nazwa pomieszczenia	Powierzchnia
0			
	0.1	Wiatrołap	7,3
	0.2	Korytarz	10,5
	0.3	Sala 1	21,9
	0.4	Sala 2	25,4
	0.5	Korytarz 2	6,7
	0.6	Sala 3	38,4
	0.7	Korytarz 3	10,9
	0.8	Kuchnia	10,6
	0.9	Łazienka	11,5
	0.10	Sala przedszkolna	43,4
	0.11	Kl. schodowa	17,8
	0.12	Sala gimnastyczna	53,6
	0.13	Magazyn	7,7
			286,3 m²

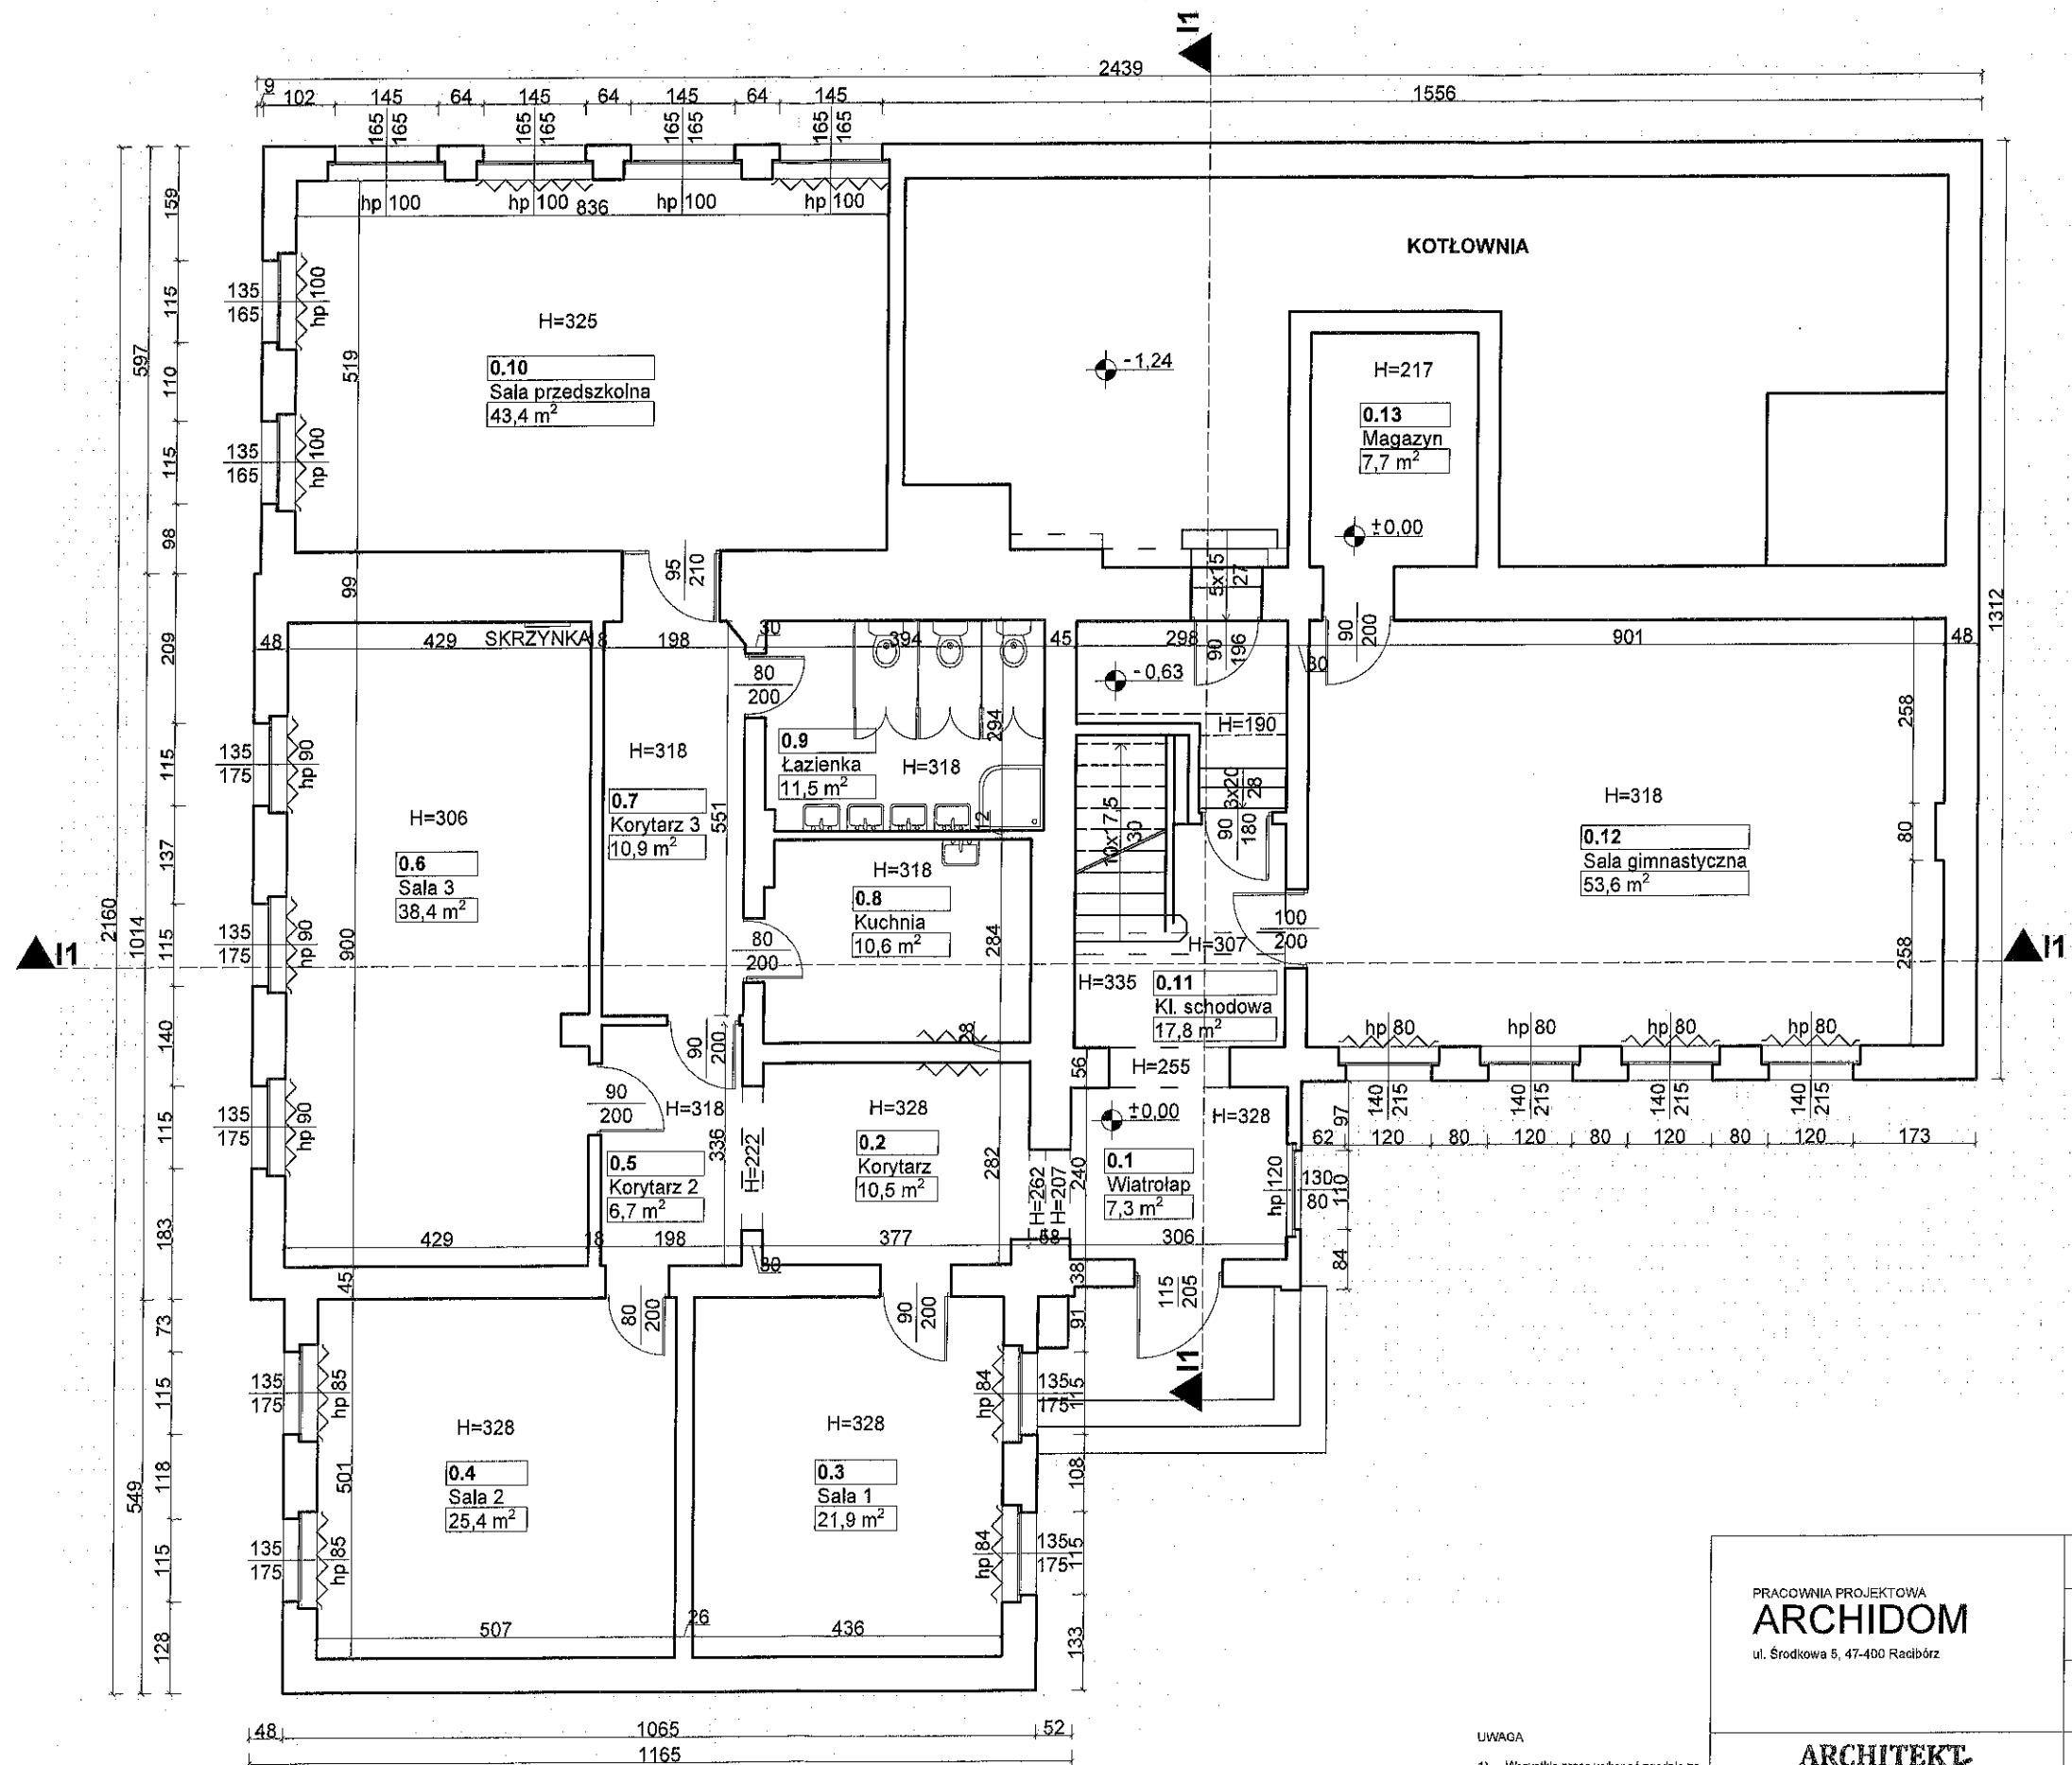

UWAGA

- 1) Wszystkie prace wykonano zgodnie ze sztuką budowlaną oraz obowiązującymi normami.
- 2) W razie wystąpienia problemów nie objętych opracowaniem, należy skontaktować się z projektantem.
- 3) Rzut należy rozpatrywać łącznie z przekrojem, szczegółem oraz opisem.
- 4) Przed przystąpieniem do robót budowlanych należy sprawdzić wymiary oraz ilość materiałów budowlanych.

PRACOWNIA PROJEKTOWA
ARCHIDOM
ul. Środkowa 5, 47-400 Racibórz

ARCHITEKT
Bernard Łopacz
upr. bud. nr 171/91/Op
Projektant: mgr inż. arch. Bernard Łopacz
Nr 171/91/OP

Tytuł rysunku: **Inwentaryzacja - rzut parteru**

Tytuł projektu: **Modernizacja źródła ciepła w szkole podstawowej w Budziskach**


Lokalizacja: **ul. Szkolna 14, 47-420 Budziska**

Inwestor: **Gmina Kuźnia Raciborska,
47-420 Kuźnia Raciborska, ul. Słowackiego 4**

Opracowanie: Agnieszka Półkowska, Cleo Dzwonkiewicz Format: **A3**

Data: 26.04.2023 Skala: **1:100** Nr rys.: **I-2**

Zestawienie pomieszczeń			
Kondygnacja	Nr	Nazwa pomieszczenia	Powierzchnia
Piętro +1			
	1.1	Kl. schodowa	17,8
	1.2	Korytarz	7,8
	1.3	Łazienka	1,3
	1.4	Korytarz 2	7,5
	1.5	Pokój nauczycielski	23,4
	1.6	Dyrektor	23,0
	1.7	Sala 1	39,6
	1.8	Korytarz 3	12,4
	1.9	Szatnia	15,4
	1.10	Sala 2	34,2
	1.11	WC damskie	12,6
	1.12	Pom. gospodarcze	1,4
	1.13	Łazienka 2	8,4
	1.14	WC męskie	10,4
	1.15	Pielęgniarka	10,1
	1.16	Sala 3	35,8
	1.17	Korytarz 4	5,3
	1.18	Korytarz 5	11,9
	1.19	Sala 4	40,7
			318,0 m ²

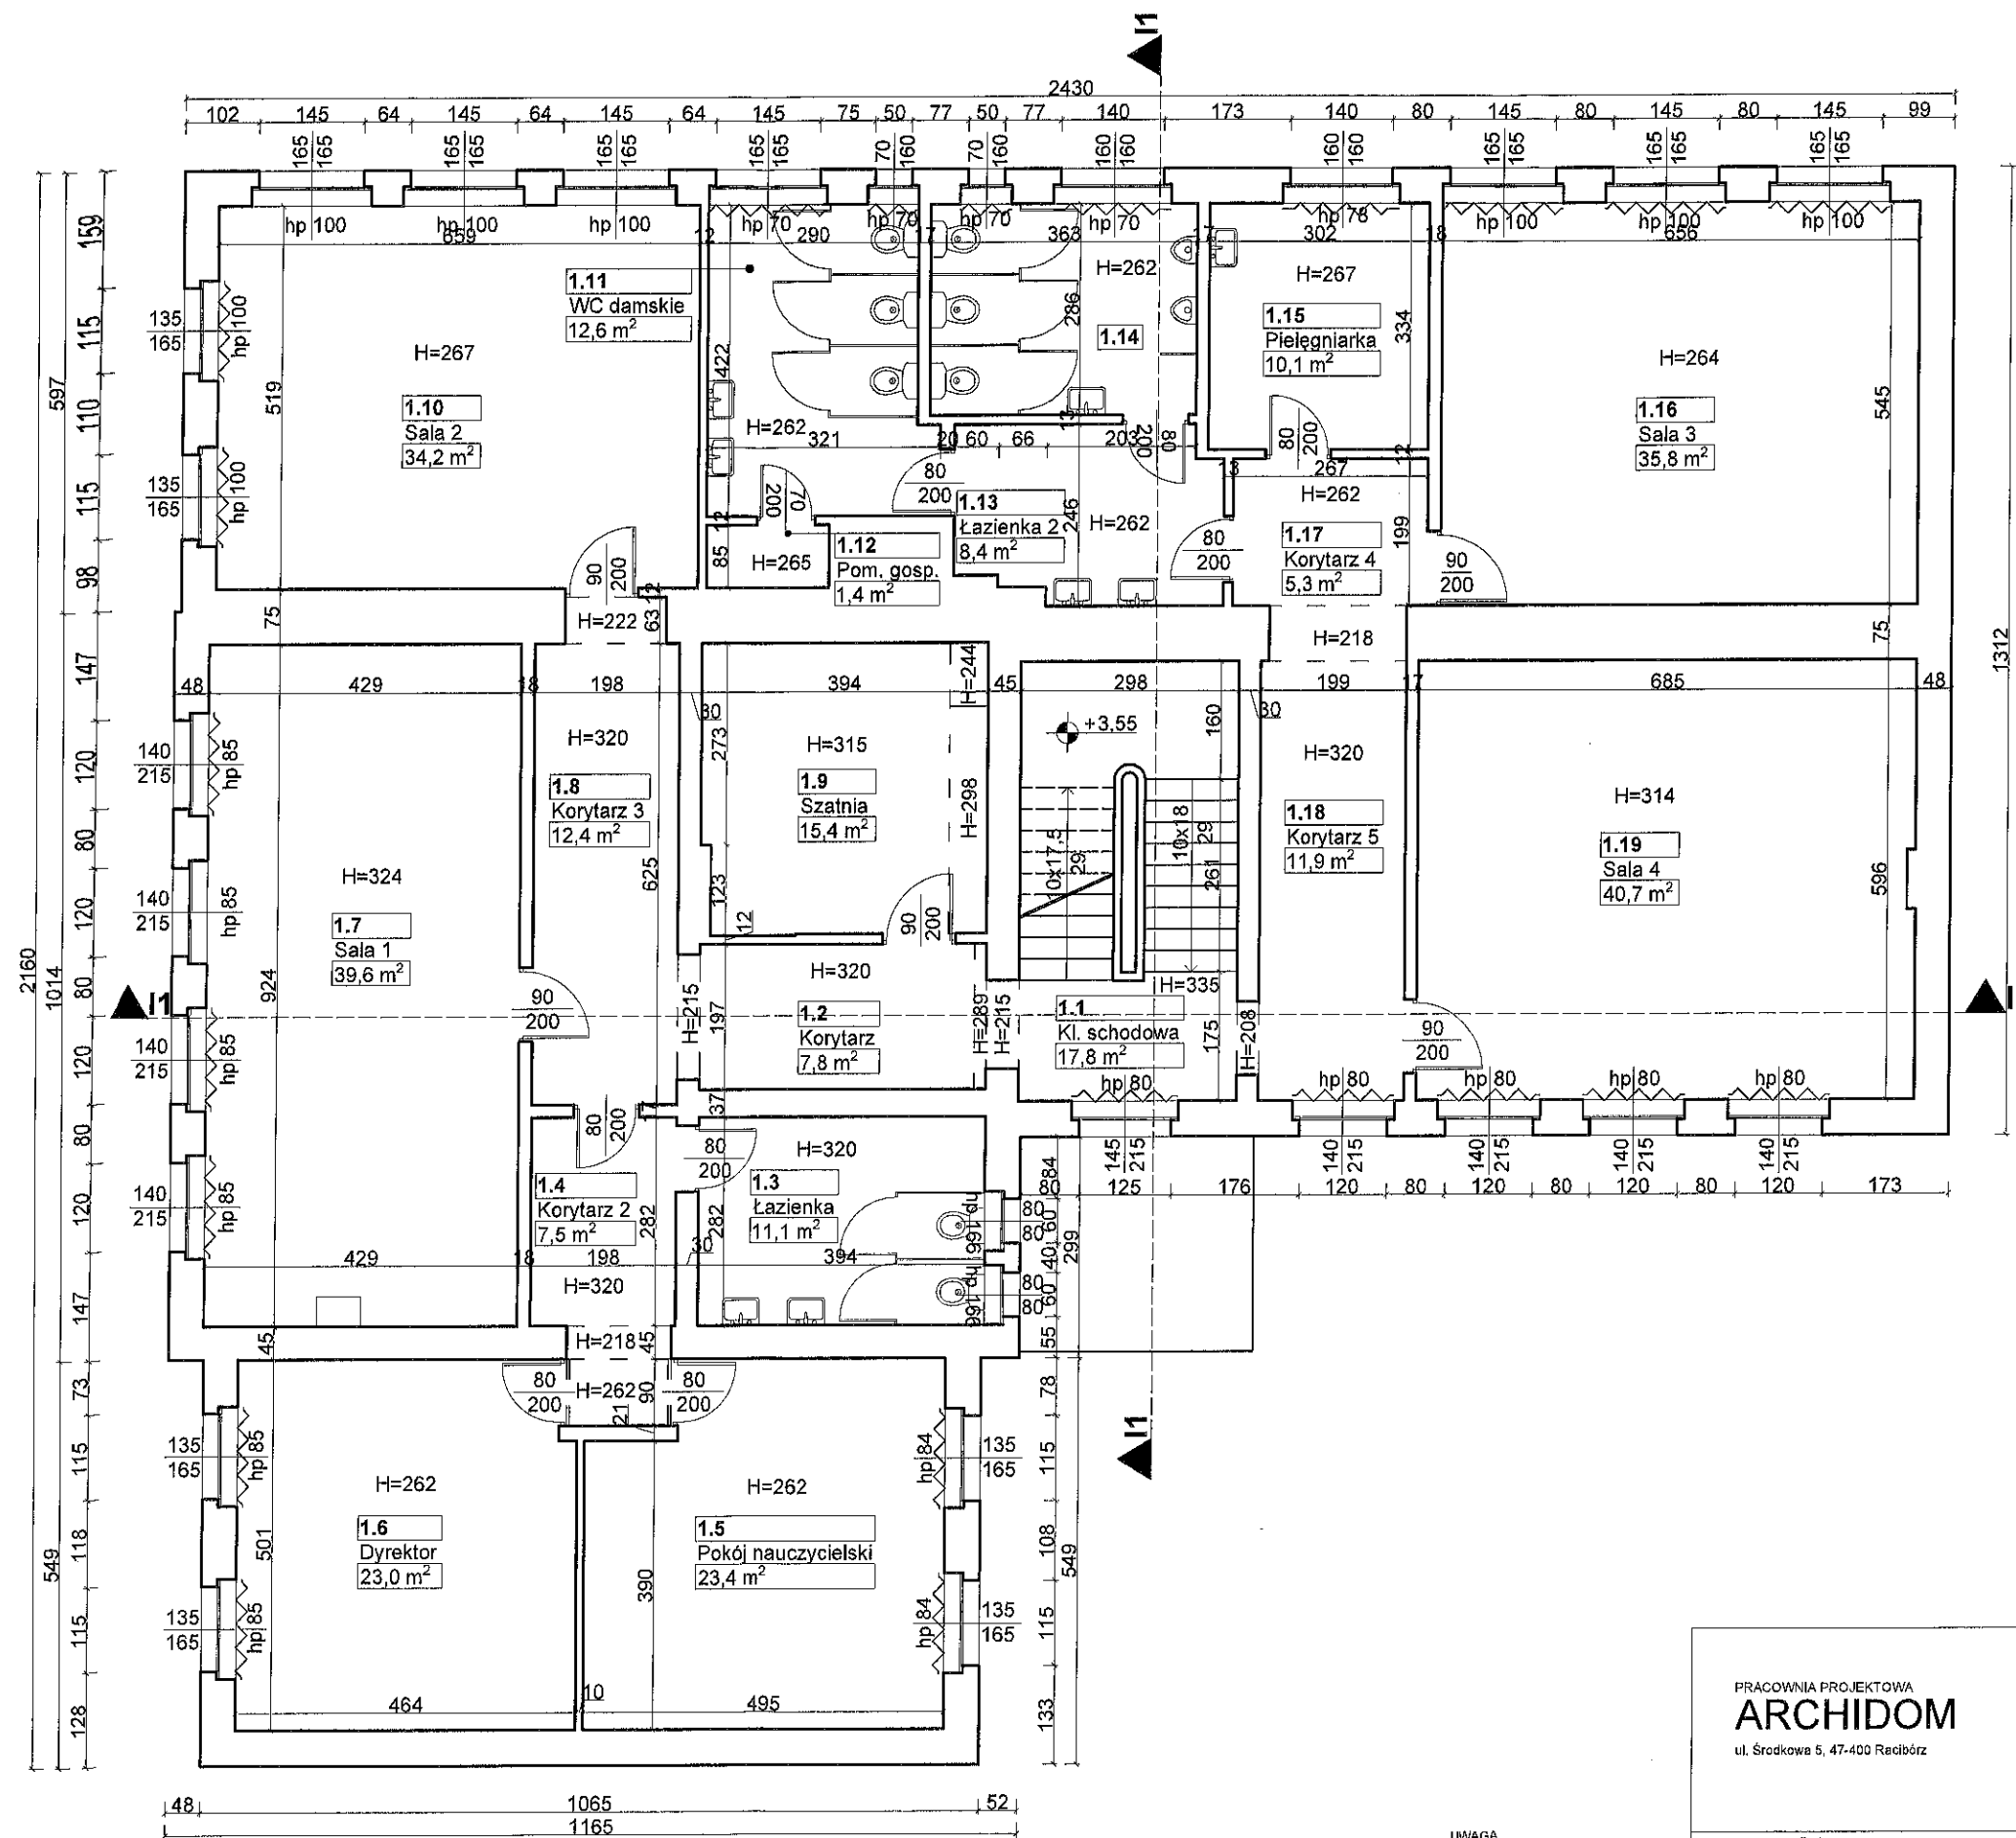

UWAGA

- 1) Wszystkie prace wykonane zgodnie ze sztuką budowlaną oraz obowiązującymi normami.
- 2) W razie wystąpienia problemów nie objętych opracowaniem, należy skontaktować się z projektantem.
- 3) Rzut należy rozpatrywać łącznie z przekrojem, szczegółem oraz opisem.
- 4) Przed przystąpieniem do robót budowlanych należy sprawdzić wyznaczone przez projektanta miejsce budowy.


PRACOWNIA PROJEKTOWA
ARCHIDOM
ul. Średkowa 5, 47-400 Racibórz

ARCHITEKT

Bernard Łopacz
upr. bud. nr 171/91/Op

Projektant: mgr inż. arch. Bernard Łopacz
Nr 171/91/OP

Tytuł rysunku:	Inwentaryzacja - rzut piętra		
Tytuł projektu:	Modernizacja źródła ciepła w szkole podstawowej w Budziskach		
Lokalizacja:	ul. Szkolna 14, 47-420 Budziska		
Inwestor:	Gmina Kuźnia Raciborska, 47-420 Kuźnia Raciborska, ul. Słowackiego 4		
Opracowanie:	Agnieszka Półkowska, Cleo Dzwonkiewicz	Format:	A3
Data:	26.04.2023	Skala:	1:100
Nr rys.:	I-3		

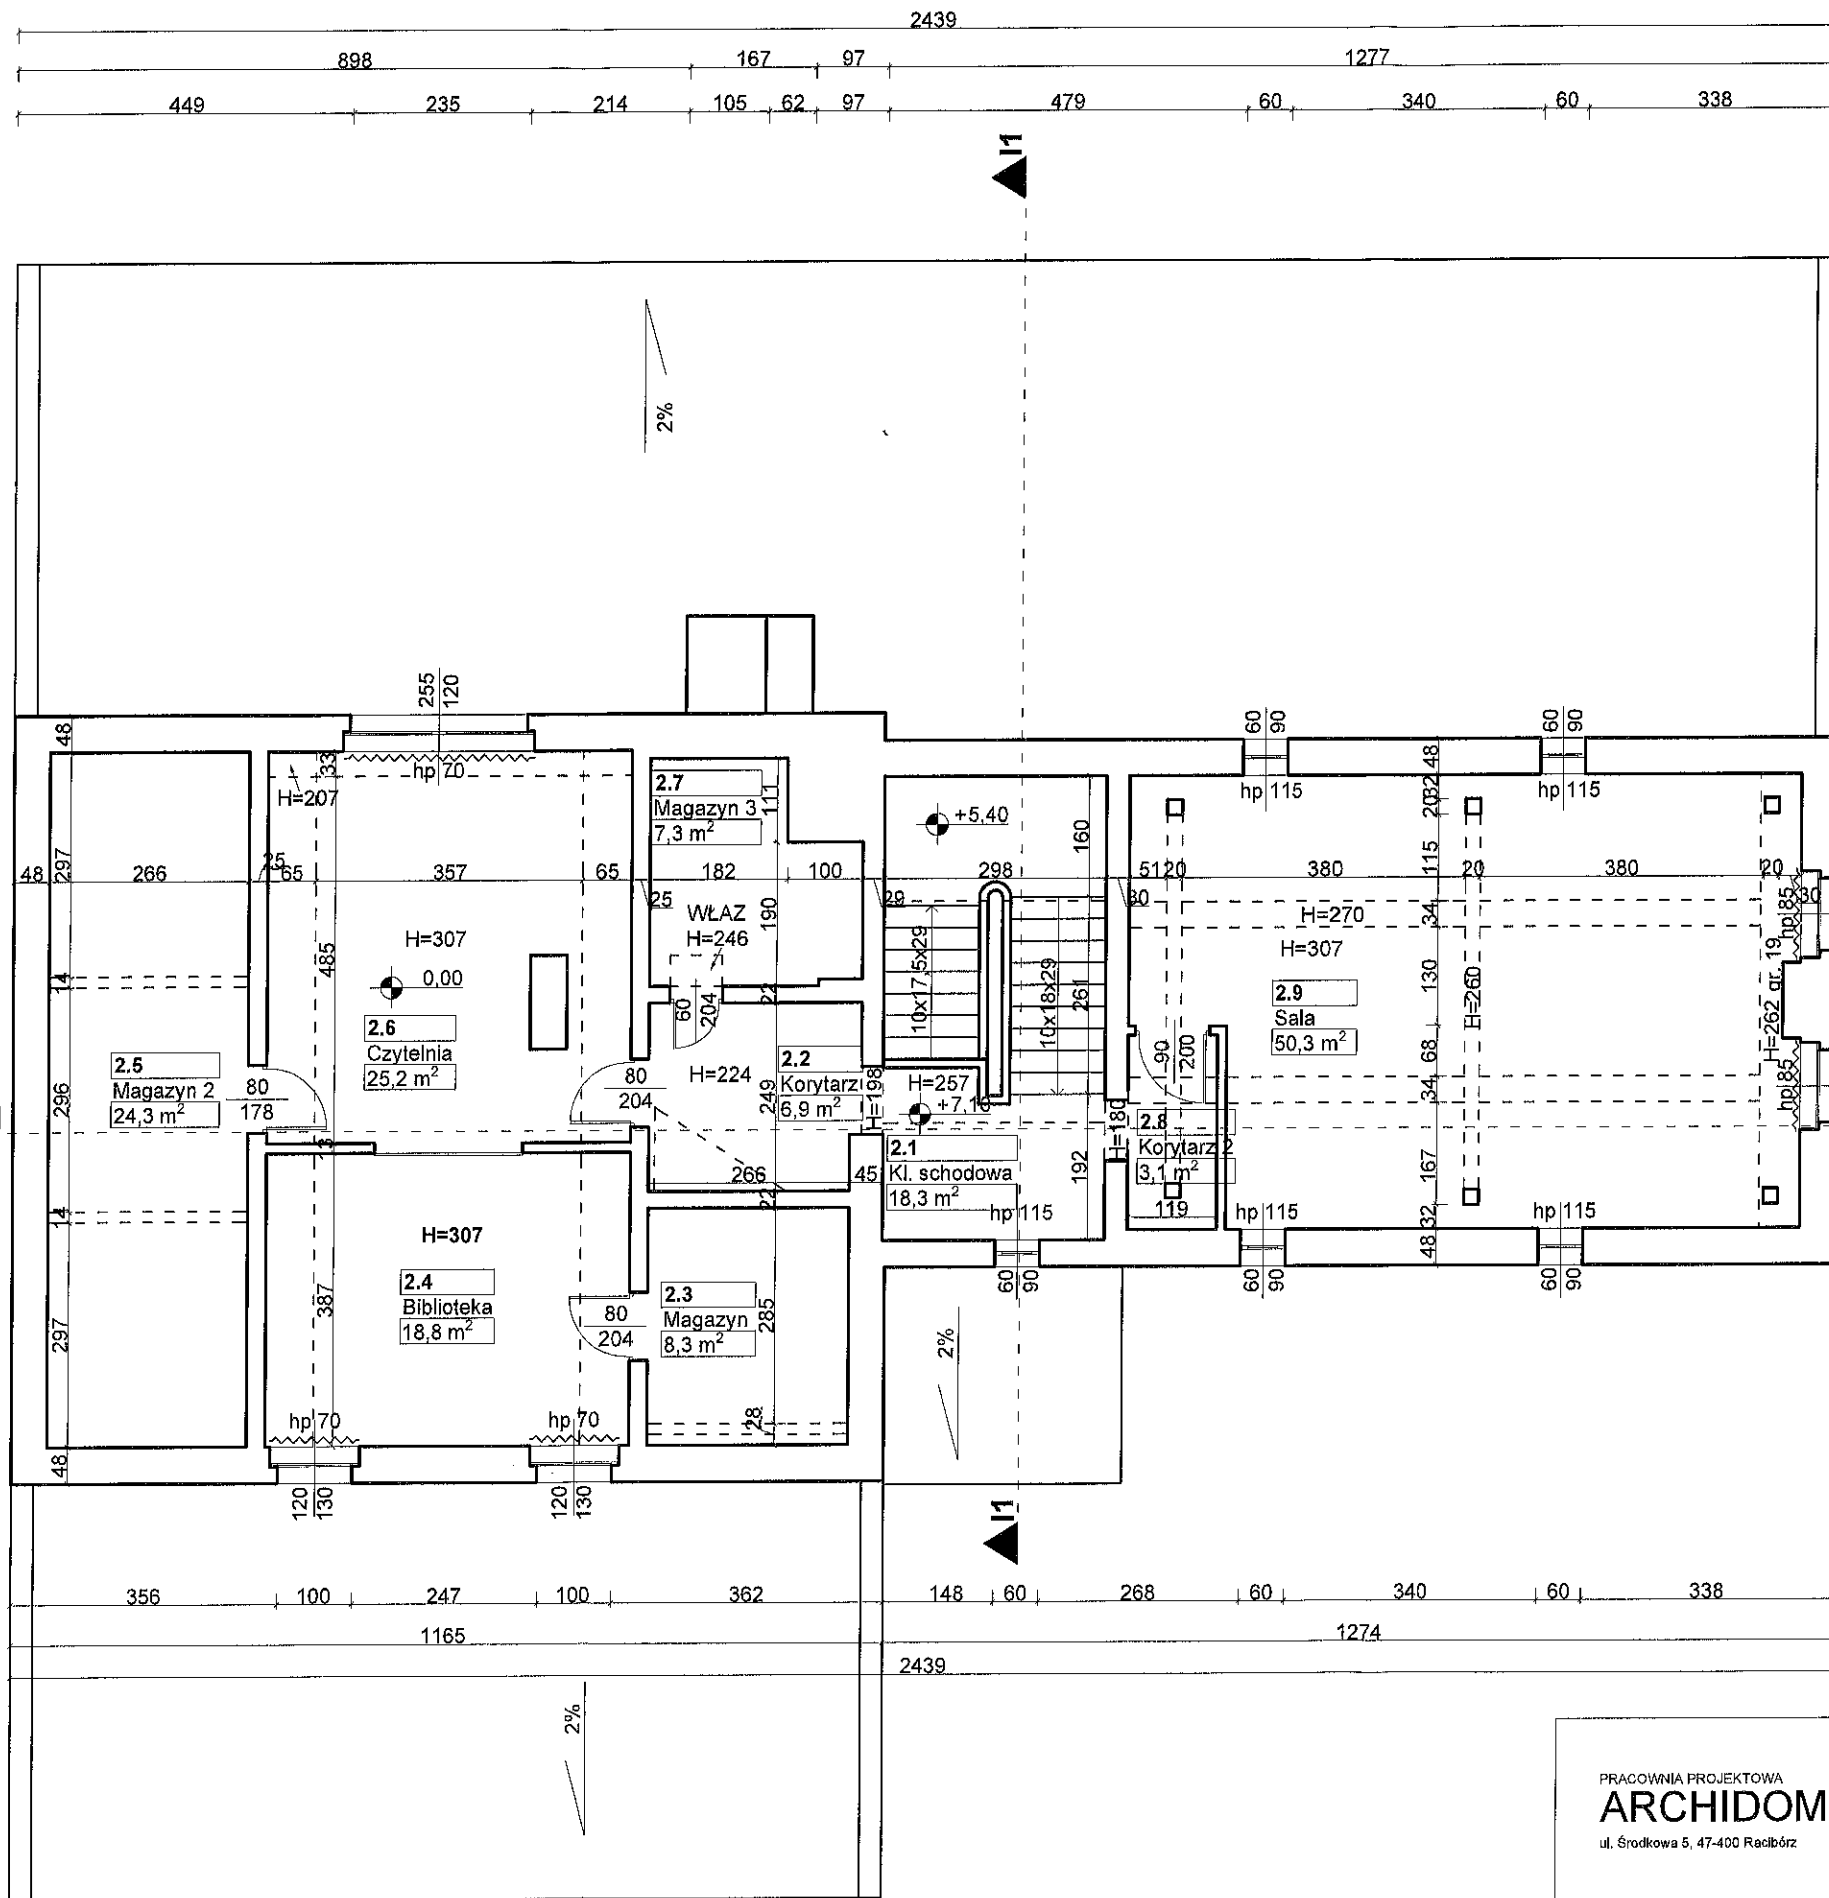

Zestawienie pomieszczeń			
Kondygnacja	Nr	Nazwa pomieszczenia	Powierzchnia
Piętro +2	2.1	Kl. schodowa	18,3
	2.2	Korytarz	6,9
	2.3	Magazyn	8,3
	2.4	Biblioteka	18,8
	2.5	Magazyn 2	24,3
	2.6	Czytelnia	25,2
	2.7	Magazyn 3	7,3
	2.8	Korytarz 2	3,1
	2.9	Sala	50,3
			162,5 m ²


UWAGA

- 1) Wszystkie prace wykonane zgodnie ze sztuką budowlaną oraz obowiązującymi normami.
- 2) W razie wystąpienia problemów nie objętych opracowaniem, należy skontaktować się z projektantem.
- 3) Rzut należy rozpatrywać łącznie z przekrojem, szczegółem oraz opisem.
- 4) Przed przystąpieniem do robót budowlanych należy sprawdzić wymiary oraz ilości na miejscu budowy.

PRACOWNIA PROJEKTOWA
ARCHIDOM
ul. Środkowa 5, 47-400 Racibórz

ARCHITEKT
Bernard Łopacz
upr. bud. nr 171/91/Op
Projektant: mgr inż. arch. Bernard Łopacz
Nr 171/91/OP

Tytuł rysunku: Inwentaryzacja - rzut poddasza		
Tytuł projektu: Modernizacja źródła ciepła w szkole podstawowej w Budziskach		
Lokalizacja: ul. Szkolna 14, 47-420 Budziska		
Inwestor: Gmina Kuźnia Raciborska, 47-420 Kuźnia Raciborska, ul. Słowackiego 4		
Opracowanie: Agnieszka Półkowska, Cleo Dzwonkiewicz Format: A3		
Data: 26.04.2023	Skala: 1:100	Nr rys.: I-4

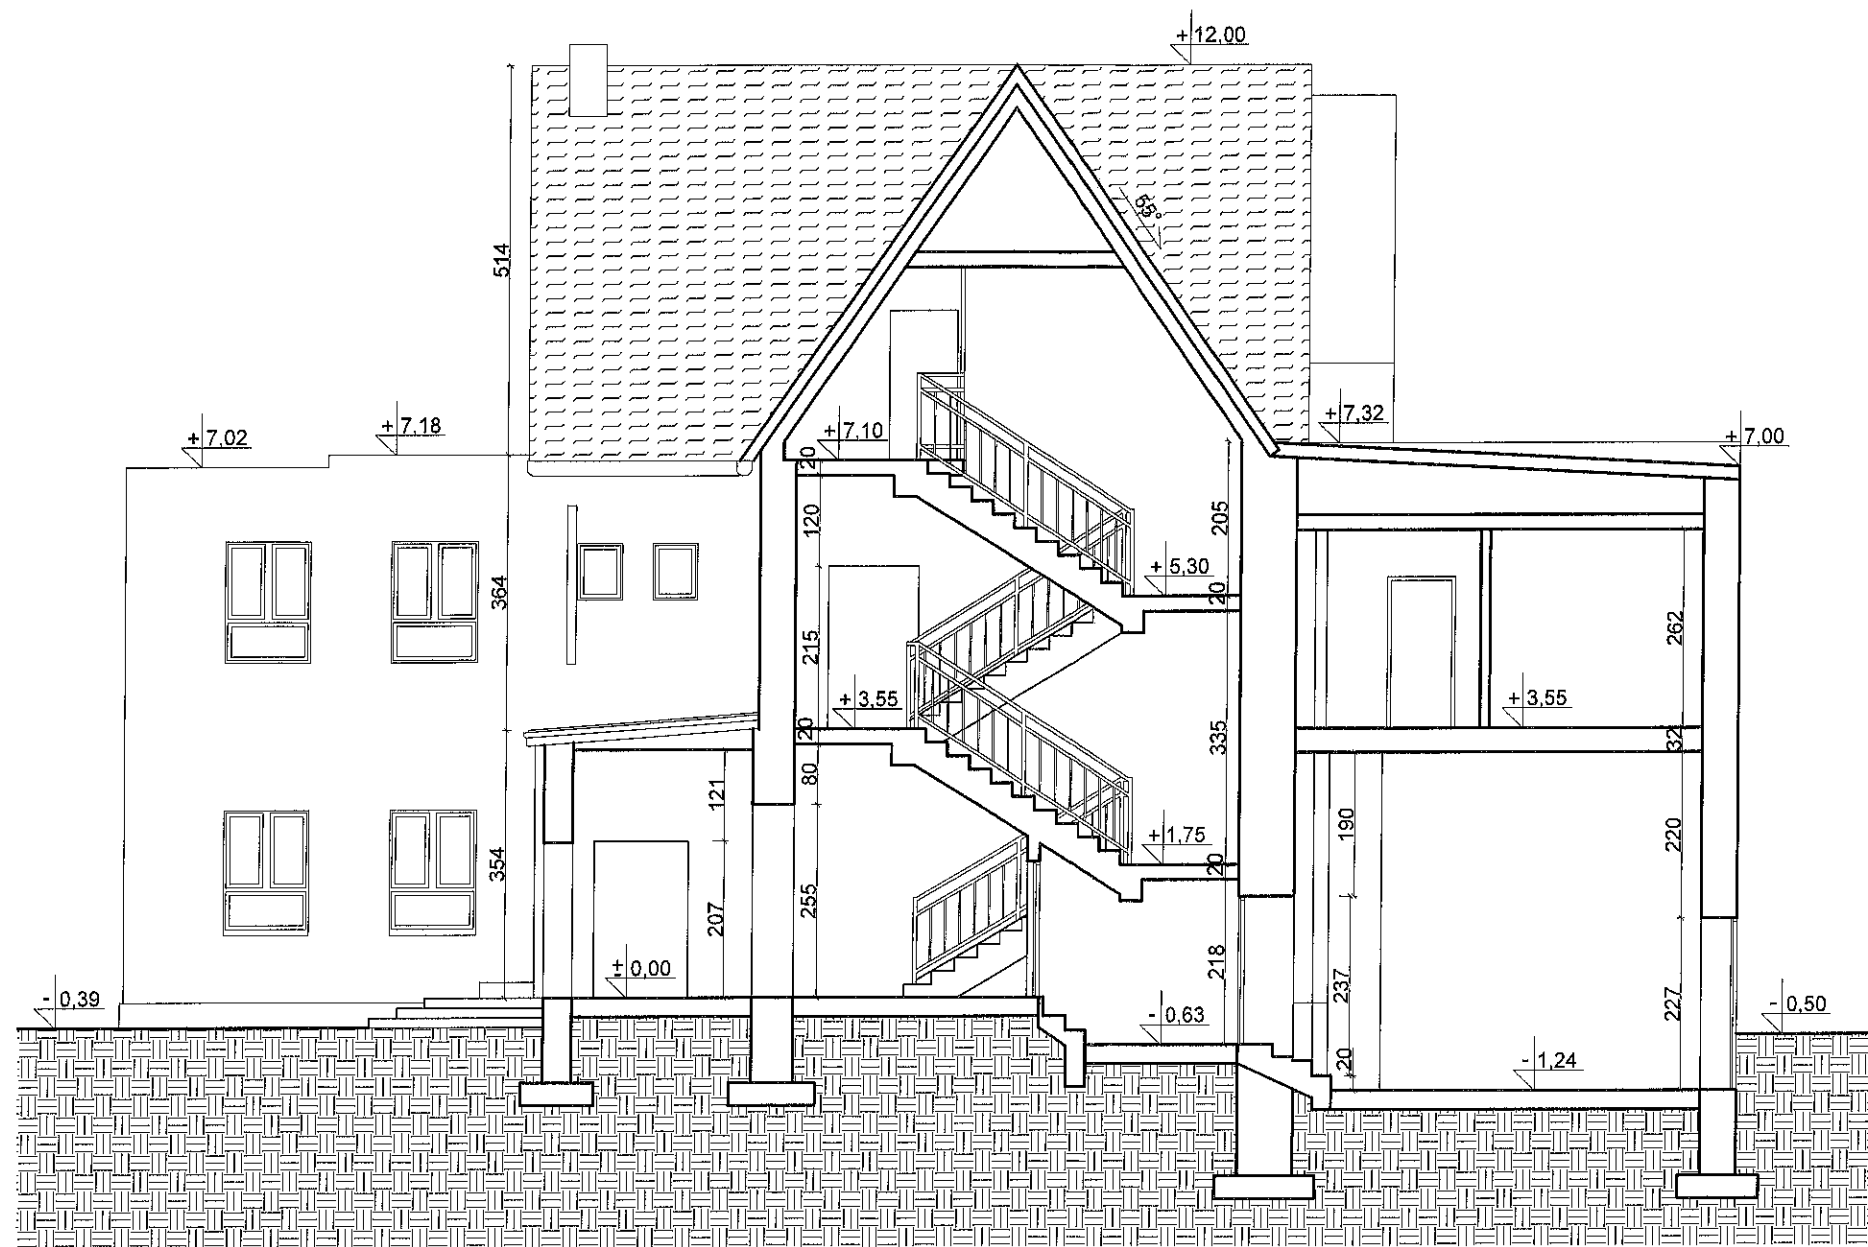

UWAGA

- 1) Wszystkie prace wykonać zgodnie ze sztuką budowlaną oraz obowiązującymi normami.
- 2) W razie wystąpienia problemów nie objętych opracowaniem, należy skontaktować się z projektantem.
- 3) Rzut należy rozpatrywać łącznie z przekrojem, eszogełom oraz oplem.
- 4) Przed przystąpieniem do robót budowlanych należy sprawdzić wymiary oraz ilość na miejscu budowy.

PRACOWNIA PROJEKTOWA
ARCHIDOM
ul. Środkowa 5, 47-400 Racibórz

ARCHITEKT

Bernard Łopacz
upr. bud. nr 171/91/Op

Projektant: mgr inż. arch. Bernard Łopacz
Nr 171/91/OP

Tytuł rysunku:	Inwentaryzacja - przekrój I1		
Tytuł projektu:	Modernizacja źródła ciepła w szkole podstawowej w Budziskach		
Lokalizacja:	ul. Szkolna 14, 47-420 Budziska		
Inwestor:	Gmina Kuźnia Raciborska, 47-420 Kuźnia Raciborska, ul. Słowackiego 4		
Opracowanie:	Agnieszka Półkowska, Cleo Dzwonkiewicz	Format:	A3
Data:	26.04.2023	Skala:	1:100
Nr rys.:	I-5		



UWAGA

- 1) Wszystkie prace wykonane zgodnie ze sztuką budowlaną oraz obowiązującymi normami.
- 2) W razie wystąpienia problemów nie objętych opracowaniem, należy skontaktować się z projektantem.
- 3) Rzut należy rozpatrywać łącznie z przekrojem, szczegółem oraz opisem.
- 4) Przed przystąpieniem do robót budowlanych należy sprawdzić wymiary oraz ilość na miejscu budowy.

PRACOWNIA PROJEKTOWA
ARCHIDOM
ul. Środkowa 5, 47-400 Racibórz

ARCHITEKT

Bernard Łopacz
upr. bud. nr 171/91/Op
Projektant: mgr inż. arch. Bernard Łopacz
Nr 171/91/OP

Tytuł rysunku:	Inwentaryzacja - przekrój I2		
Tytuł projektu:	Modernizacja źródła ciepła w szkole podstawowej w Budziskach		
Lokalizacja:	ul. Szkolna 14, 47-420 Budziska		
Inwestor:	Gmina Kuźnia Raciborska, 47-420 Kuźnia Raciborska, ul. Słowackiego 4		
Opracowanie:	Agnieszka Półkowska, Cleo Dzwonkiewicz	Format:	A3
Date:	26.04.2023	Skala:	1:100
Nr rys.:	I-6		



UWAGA

- 1) Wszystkie prace wykonane zgodnie ze sztuką budowlaną oraz obowiązującymi normami.
- 2) W razie wystąpienia problemów nie objętych opisaniem, należy skontaktować się z projektantem.
- 3) Rzut należy rozpatrywać łącznie z przekrojem, szczytłem oraz ośmiem.
- 4) Przed przystąpieniem do robót budowlanych należy sprawdzić wymiary oraz ilości na miejscu budowy.

PRACOWNIA PROJEKTOWA
ARCHIDOM
ul. Środkowa 5, 47-400 Racibórz

ARCHITEKT

Bernard Łopacz
upn bud. nr 171/91/Op

Projektant: mgr inż. arch. Bernard Łopacz
Nr 171/91/OP

Tytuł rysunku: Inwentaryzacja - elewacja północna		
Tytuł projektu: Modernizacja źródła ciepła w szkole podstawowej w Budziskach		
Lokalizacja: ul. Szkolna 14, 47-420 Budziska		
Inwestor: Gmina Kuźnia Raciborska, 47-420 Kuźnia Raciborska, ul. Słowackiego 4		
Opracowanie: Agnieszka Półkowska, Cleo Dzwonkiewicz Format: A3		
Data: 26.04.2023	Skala: 1:100	Nr rys.: I-7



UWAGA

- 1) Wszystkie prace wykonane zgodnie ze sztuką budowlaną oraz obowiązującymi normami.
- 2) W razie wystąpienia problemów nie objętych opracowaniem, należy skontaktować się z projektantem.
- 3) Rzut należy rozpatrywać łącznie z przekrojem, szeregłem oraz opisem.
- 4) Przed przystąpieniem do robót budowlanych należy sprawdzić wymiary oraz ilość na miejscu budowy.

PRACOWNIA PROJEKTOWA
ARCHIDOM
ul. Środkowa 5, 47-400 Racibórz

ARCHITEKT

Bernard Łopacz
upr. bud. nr 171/91/Op

Projektant: mgr inż. arch. Bernard Łopacz
Nr 171/91/OP

Tytuł rysunku: Inwentaryzacja - elewacja zachodnia		
Tytuł projektu: Modernizacja źródła ciepła w szkole podstawowej w Budziskach		
Lokalizacja: ul. Szkolna 14, 47-420 Budziska		
Inwestor: Gmina Kuźnia Raciborska, 47-420 Kuźnia Raciborska, ul. Słowackiego 4		
Opracowanie: Agnieszka Półkowska, Clio Dzwonkiewicz		Format: A3
Data: 26.04.2023	Skala: 1:100	Nr rys.: I-8



UWAGA

- 1) Wszystkie prace wykonane zgodnie ze sztuką budowlaną oraz obowiązującymi normami.
- 2) W razie wystąpienia problemów nie objętych opracowaniem, należy skontaktować się z projektantem.
- 3) Rzut należy rozpatrywać łącznie z przekrojem, szczegółem oraz opisem.
- 4) Przed przystąpieniem do robót budowlanych należy sprawdzić wymiary oraz ilości na miejscu budowy.

PRACOWNIA PROJEKTOWA
ARCHIDOM
ul. Śródkowa 5, 47-400 Racibórz

ARCHITEKT

Bernard Łopacz
upr. bud. nr 171/91/Op

Projektant: mgr inż. arch. Bernard Łopacz
Nr 171/91/OP

Tytuł rysunku: Inwentaryzacja - elewacja południowa		
Tytuł projektu: Modernizacja źródła ciepła w szkole podstawowej w Budziskach		
Lokalizacja: ul. Szkolna 14, 47-420 Budziska		
Inwestor: Gmina Kuźnia Raciborska, 47-420 Kuźnia Raciborska, ul. Słowackiego 4		
Opracowanie: Agnieszka Półkowska, Cleo Dzwonkiewicz		
Format: A3		
Data: 26.04.2023	Skala: 1:100	Nr rys.: I-9



UWAGA

- 1) Wszystkie prace wykonać zgodnie ze sztuką budowlaną oraz obowiązującymi normami.
- 2) W razie wystąpienia problemów nie objętych opracowaniem, należy skontaktować się z projektantem.
- 3) Rzut należy rozpatrywać łącznie z przekrojem, szczegółem oraz opisem.
- 4) Przed przystąpieniem do robót budowlanych należy sprawdzić wymiary oraz ilość na miejscu budowy.

PRACOWNIA PROJEKTOWA
ARCHIDOM
ul. Środkowa 5, 47-400 Racibórz

ARCHITEKTA
Bernard Łopacz
upr. bud. nr 171/91/Op
Projektant: mgr inż. arch. Bernard Łopacz
Nr 171/91/OP

Tytuł rysunku: Inwentaryzacja - elewacja wschodnia		
Tytuł projektu: Modernizacja źródła ciepła w szkole podstawowej w Budziskach		
Lokalizacja: ul. Szkolna 14, 47-420 Budziska		
Inwestor: Gmina Kuźnia Raciborska, 47-420 Kuźnia Raciborska, ul. Słowackiego 4		
Opracowanie: Agnieszka Półkowska, Cleo Dzwonkiewicz Format: A3		
Data: 26.04.2023	Skala: 1:100	Nr rys.: I-10