





PREMENLIVÁ DĚLKA

150 - 200 mm

PŮDORYS

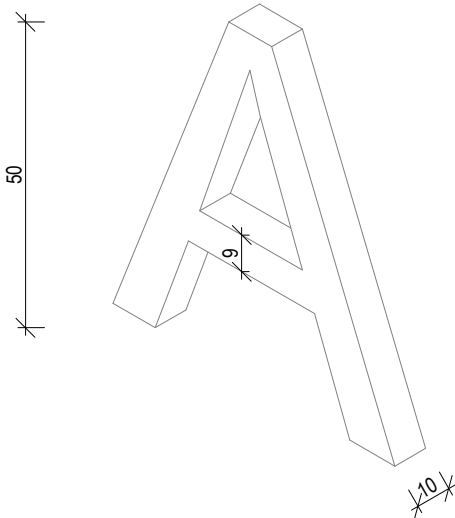

DETAIL PÍSMENA

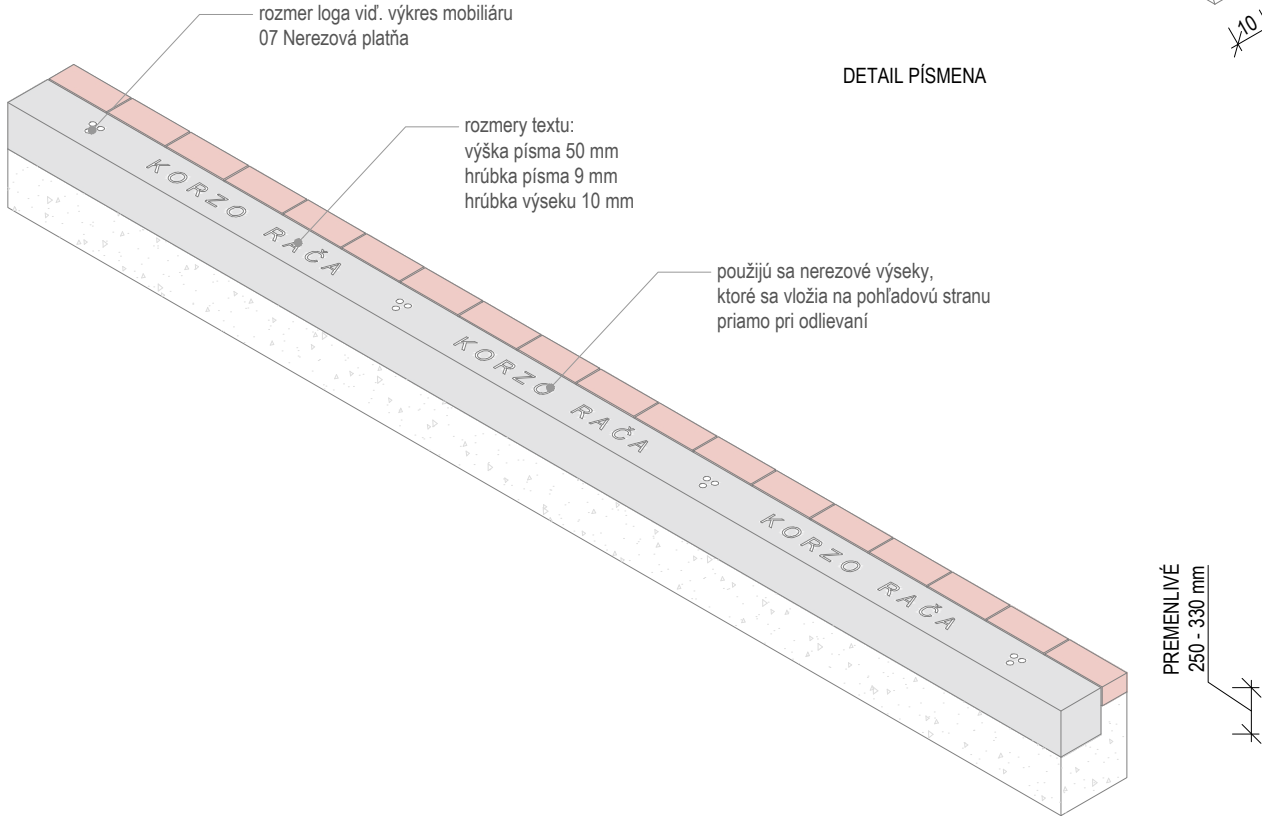

PREMENLIVÉ
250 - 330 mm

AXONOMETRIA

LEGENDA



LOGO A PÍSMO
MATERIÁL - NEREZ
FARBA - RAL 9006



BETÓN



POZN.

Písmo sa osádza do betónu podľa šablóny

BLIŽŠIE ŠPECIFIKUJE PRÍLOHA: DESIGN MANUÁL PRE GRAFIKU INFOPANELOV, LOGA PROJEKTU A POD.

! PRED ZADANÍM REZANÍM A OSADENÍM VŽDY KONTAKTOVAŤ ARCHITEKTA !

VŠETKY ROZMERY JE NUTNÉ NA STAVBE ZMERAŤ EŠTE RAZ, PRÍPADNÉ ZMENY JE NUTNÉ PREDISKUTOVAŤ S INVESTOROM A ARCHITEKTOM.


REVÍZIA	DÁTUM	VYPRACOVAL	DÁTUM



Superatelier

PROJEKT	Račianske Korzo - I.etapa - zóna F	KÓD	125	SKRATKA	KR-F
---------	------------------------------------	-----	-----	---------	------

MIESTO STAVBY	Račianska - Černockého - Hečkova
STAVEBNÍK	MČ Bratislava Rača, Kubačova 21, 831 06 Bratislava - Rača
GENERÁLNY PROJEKTANT	SUPERATELIER s.r.o., Mýtna 11, 811 07 Bratislava
AUTORI NÁVRHU	SUPERATELIER

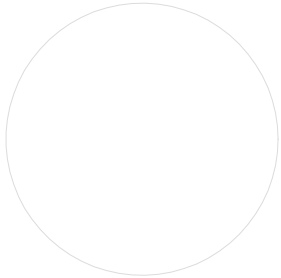

PROFESIA	Architektúra	ČASŤ D	DÁTUM 12/2025
SPRACOVATEĽ PROF. ČASTI	SUPERATELIER s.r.o., Mýtna 11, 811 07 Bratislava	STUPEŇ VPP	REVÍZIA 00
ZODPOVEDNÝ PROJEKTANT	Ing. arch. Peter Janeček	STAV. OBJEKT -	PARÉ
PROJEKTOVÝ TÍM	Ing. arch. Miroslava Kamenská, Ing. arch. Katarína Holicová	FORMÁT A3	
NÁZOV VÝKRESU	Označenie vstupu na chodník	MIERKA 1:20	
OZNAČENIE VÝKRESU	MOB 10	Č. VÝKRESU 10	