



FL.2 35x30

skala 1:25


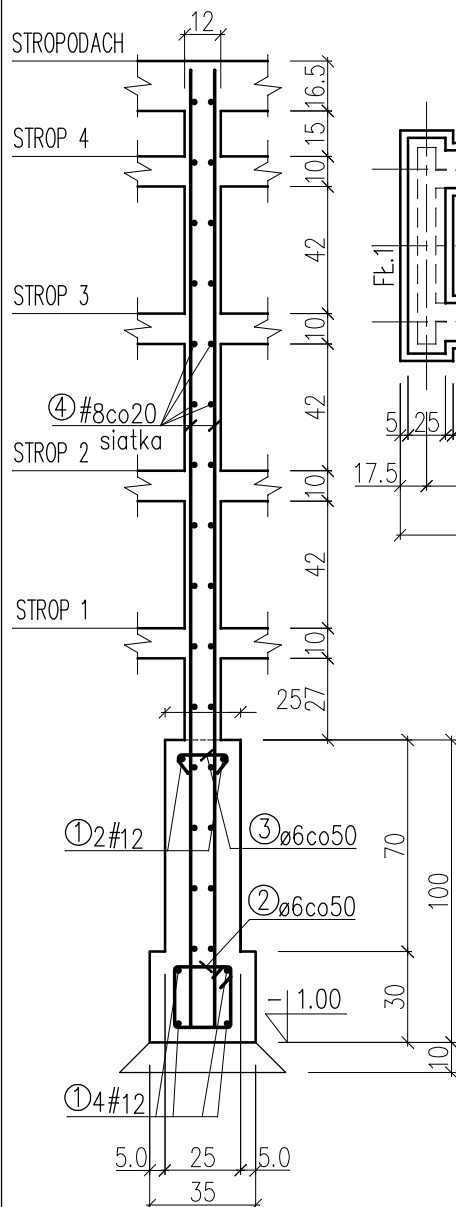


RZUT FUNDAMENTÓW

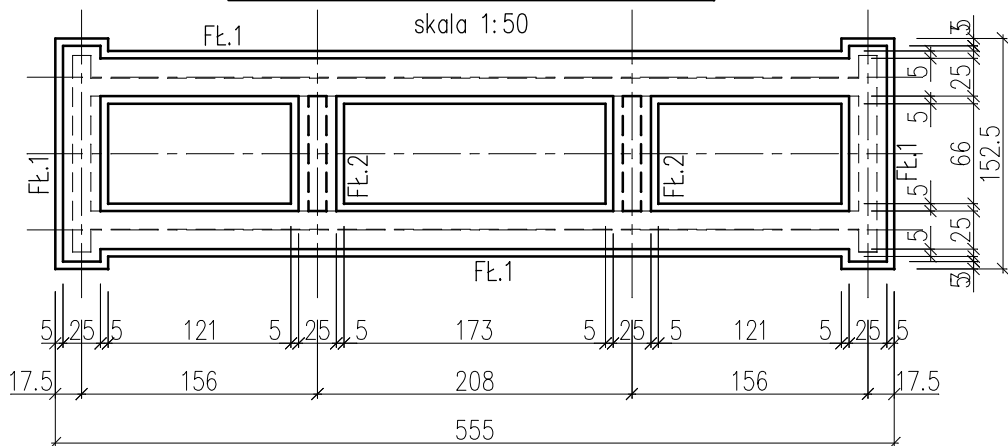

FL.1 35x30

skala 1:25

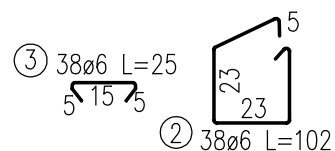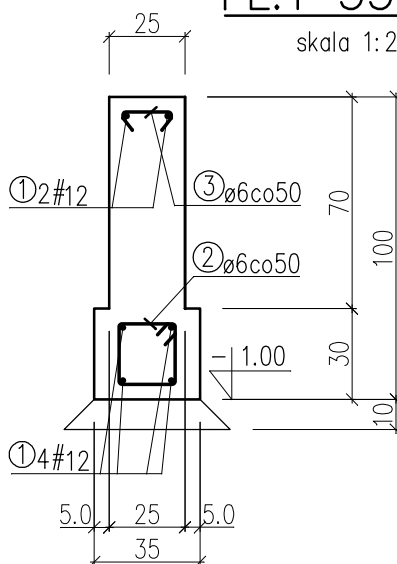

1#12 Dł.łączna=105mb.

4#8 Dł.łączna=42mb.
dł. zakładu 40cm

UWAGI:

- 1.RYSUNEK ROZPATRYWAĆ WRAZ Z POZOSTAŁYMI BRANŻAMI.
- 2.FUNDAMENTY ZAIZOLOWAĆ PRZECIWWILGOCIOWO.

Beton C25/30

Stal zbrojeniowa: A-0, A-IIIN

Otulina: 60mm

OBIEKT: CMENTARZ			
TEMAT: ROZBUDOWA CMENTARZA KOMUNALNEGO WRAZ Z BUDOWĄ INSTALACJI OŚWIETLENIOWEJ I 4 KOLUMBARIÓW			
TYTUŁ: FUNDAMENTY			
LOKALIZACJA: ANDRYCHÓW, UL. BESKIDZKA dz. 1180/3, 1194/3, 1194/1 obr. ew. ANDRYCHÓW MIASTO			
INWESTOR: GMINA ANDRYCHÓW 34-120 ANDRYCHÓW, UL. RYNEK 15			
KONSTRUKCJA: PROJEKTANT: mgr inż. Ryszard Bodzek uprawnienia w specj. konstr. bez ogr. nr upr.proj. SLK/3976/PWOK/11			
KONSTRUKCJA: SPRAWDZAJACY: mgr inż. Grzegorz Nokielski uprawnienia w specj. konstr. bez ogr. upr.proj. SLK/3038/PWOK/10			
STADIUM: PT	DATA: II 2022	SKALA: 1:50, 1:25	NR RYS. K-1