

MAPA DO CELÓW PROJEKTOWYCH

skala 1:500

woj. kujawsko-pomorskie
pow. żniński
gm. Łabiszyn
obr. Łabiszyn

Działka 248/24

wykonawca prac geodezyjnych

PRZEDSIĘBIORSTWO WIELOBRANŻOWE
„GEO-GRAF” s.c.
89-200 SZUBIN, UL. JANA PAWŁA II 1
TEL. 52 384 91 10, KOM. 601 67 41 95
REGON 092332561 NIP 562-15-31-400

GN.6640.756.2026
kierownik prac geodezyjnych Andrzej Wesołowski nr upr.13043

układ współrzędnych prostokątnych płaskich 2000 południk 18.
układ wysokości PL- EVRF2007- NH

obszar aktualizacji
mapę opracował w dniu 30.05.2026r.

P.W. „GEO-GRAF”
współwłaściciel
Wesołowski Andrzej
geodeta upr. zaw. nr 13043

Oświadczenie o uzyskaniu pozytywnego wyniku weryfikacji
organ prowadzący państwowy
zespół geodezyjny i kartograficzny Starosta Żniński

identyfikator operatu GN. 6640.756.2026-23672

data sporządzenia 09.06.2026


Jestem świadomy odpowiedzialności kamej
za składanie fałszywych oświadczeń.

imię i nazwisko kierownika
prac geodezyjnych, nr uprawnień

P.W. „GEO-GRAF”
współwłaściciel
Wesołowski Andrzej
geodeta upr. zaw. nr 13043

OZNACZENIA GRAFICZNE:

- ISTNIEJĄCY BUDYNEK KOTŁOWNI
- PROJEKTOWANE SCHODY ZEWNĘTRZNE
- PROJEKTOWANY PODJAZD DLA NIEPEŁNOSPRAWNYCH
- PROJEKTOWANE PŁACE UTWARDZONE
- PROJEKTOWANY HYDRANT ZEWNĘTRZNY DN-80
- A-F GRANICE TERENU INWESTYCJI
- WEJŚCIA DO BUDYNKU / WEJŚCIE GŁÓWNE
- LICZBA KONDYGNACJI NADZIEMNYCH

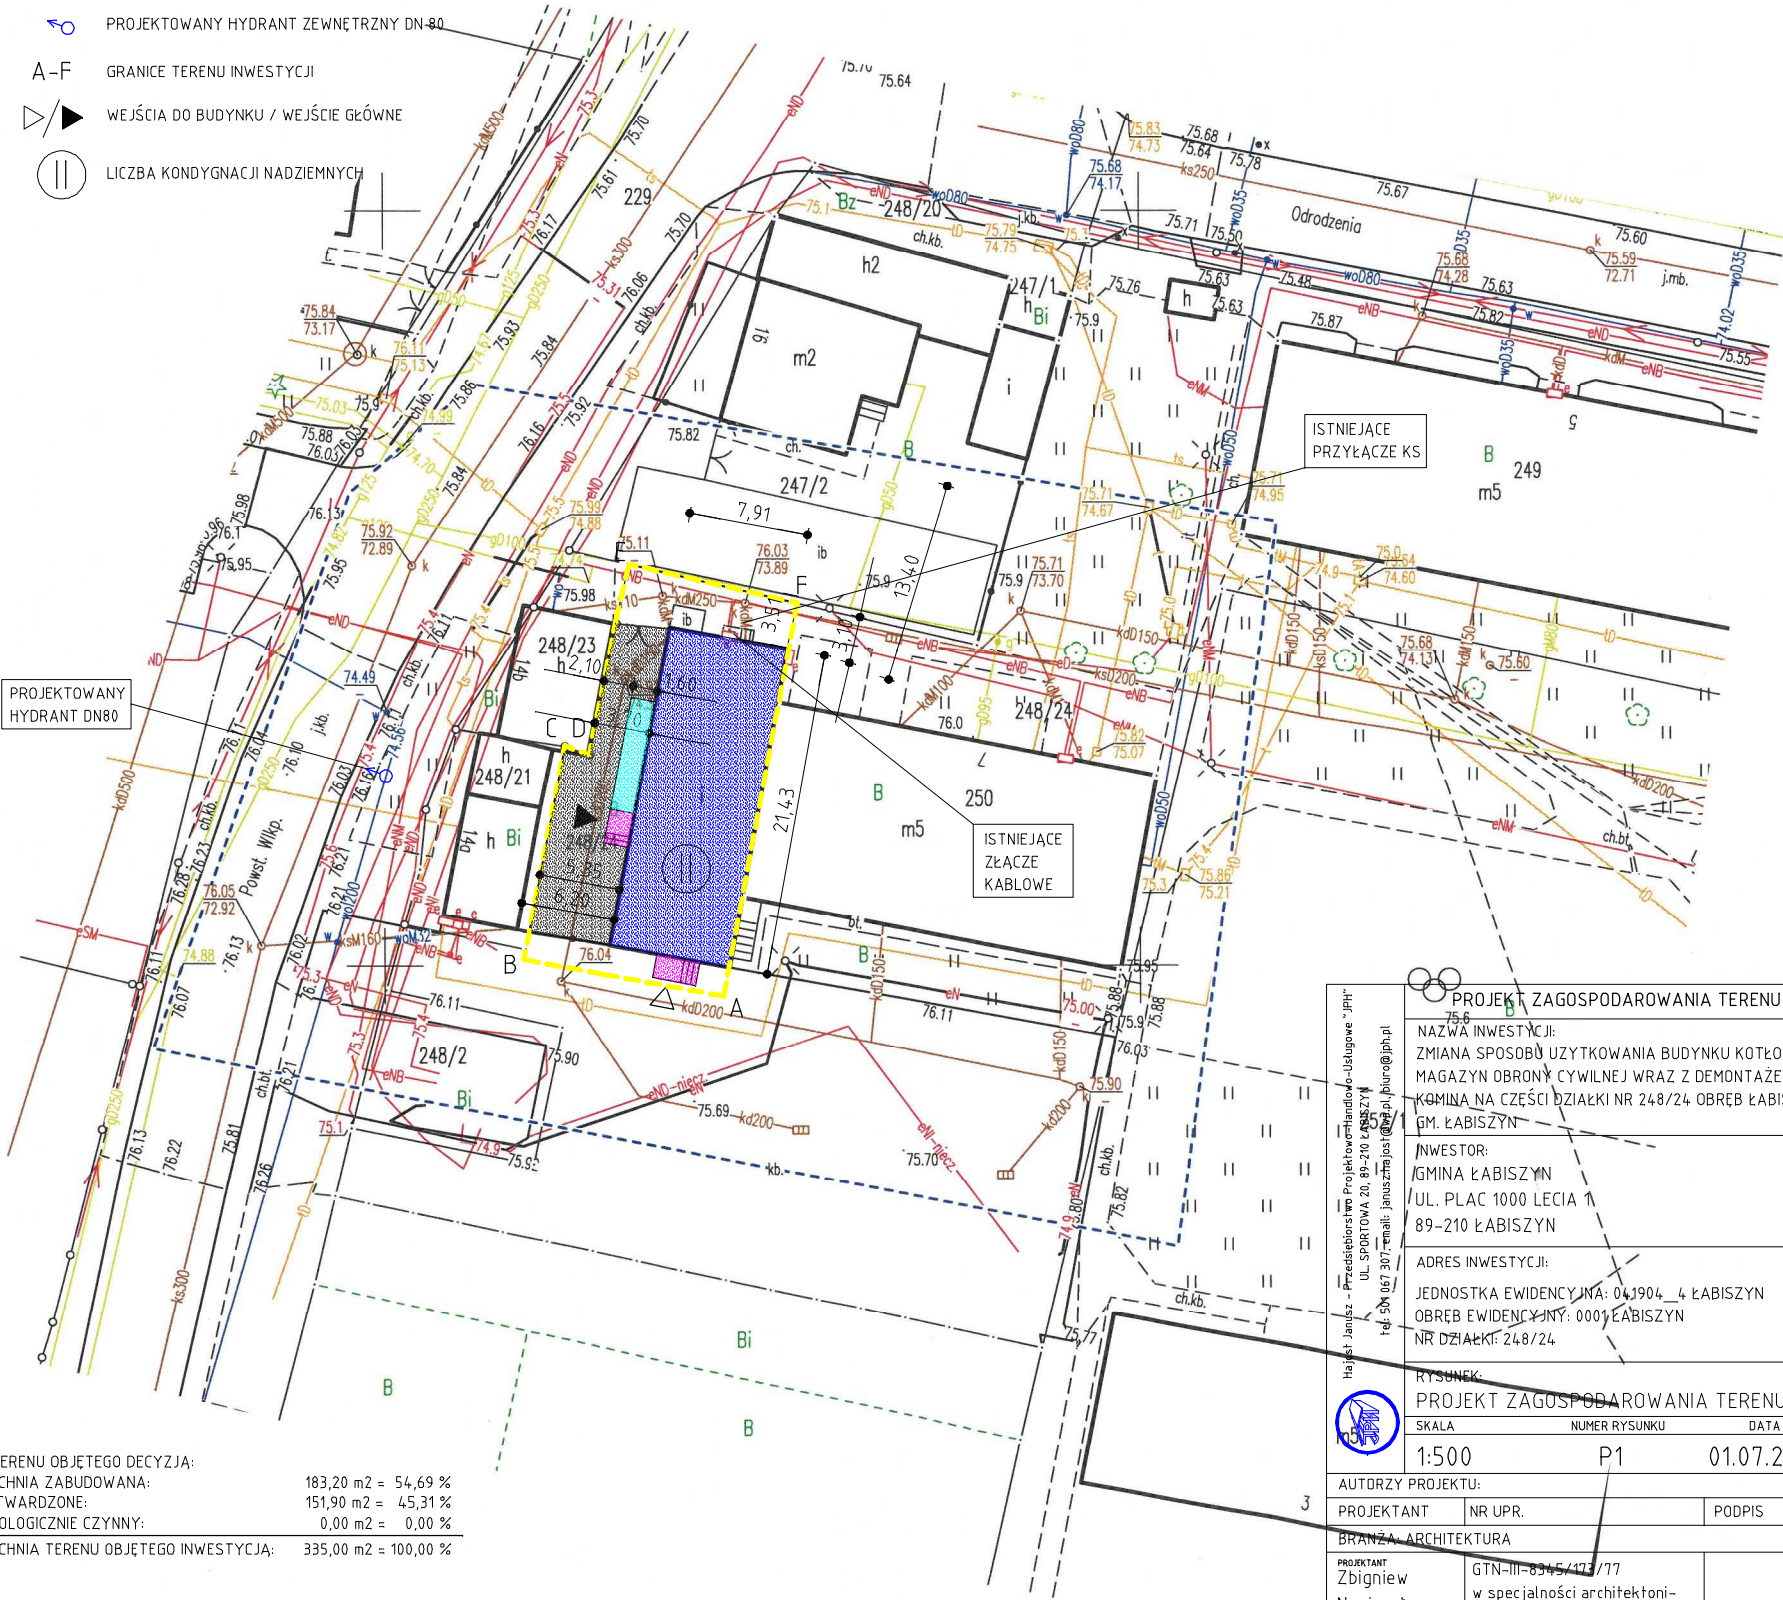

BILANS TERENU OBJĘTEGO DECYZJĄ:	
POWIERZCHNIA ZABUDOWANA:	183,20 m2 = 54,69 %
PLACE UTWARDZONE:	151,90 m2 = 45,31 %
TEREN BIOLOGICZNIE CZYNNY:	0,00 m2 = 0,00 %
POWIERZCHNIA TERENU OBJĘTEGO INWESTYCJĄ:	335,00 m2 = 100,00 %

ZGODNOŚĆ MAPY DO CELÓW PROJEKTOWYCH
Z ORYNAŁEM POTWIERDZAM

PROJEKT ZAGOSPODAROWANIA TERENU		
NAZWA INWESTYCJI: ZMIANA SPOSOBU UŻYTKOWANIA BUDYNKU KOTŁOWNI NA MAGAZYN OBRONY CYWILNEJ WRAZ Z DEMONTAŻEM KAMINA NA CZĘŚCI DZIAŁKI NR 248/24 OBRĘB ŁABISZYN, GM. ŁABISZYN		
INWESTOR: GMINA ŁABISZYN UL. PLAC 1000 LECIA 1 89-210 ŁABISZYN		
ADRES INWESTYCJI: JEDNOSTKA EWIDENCYJNA: 04.1904_4 ŁABISZYN OBRĘB EWIDENCYJNY: 0001 ŁABISZYN NR DZIAŁKI: 248/24		
RYSUJEK: PROJEKT ZAGOSPODAROWANIA TERENU		
SKALA	NUMER RYSUNKU	DATA
1:500	P1	01.07.2026
AUTORZY PROJEKTU:		
PROJEKTANT	NR UPR.	PODPIS
BRANŻA ARCHITEKTURA		
PROJEKTANT Zbigniew Napierała	GTN-III-8345/477/77 w specjalności architektoni- cznej w zakresie ograniczonym	
SPRAWDZAJĄCY mgr inż. arch. Adrian Grzegorzczak	13/KPOKK/2018 w specjalności architekto- nicznej w zakresie pełnym	