


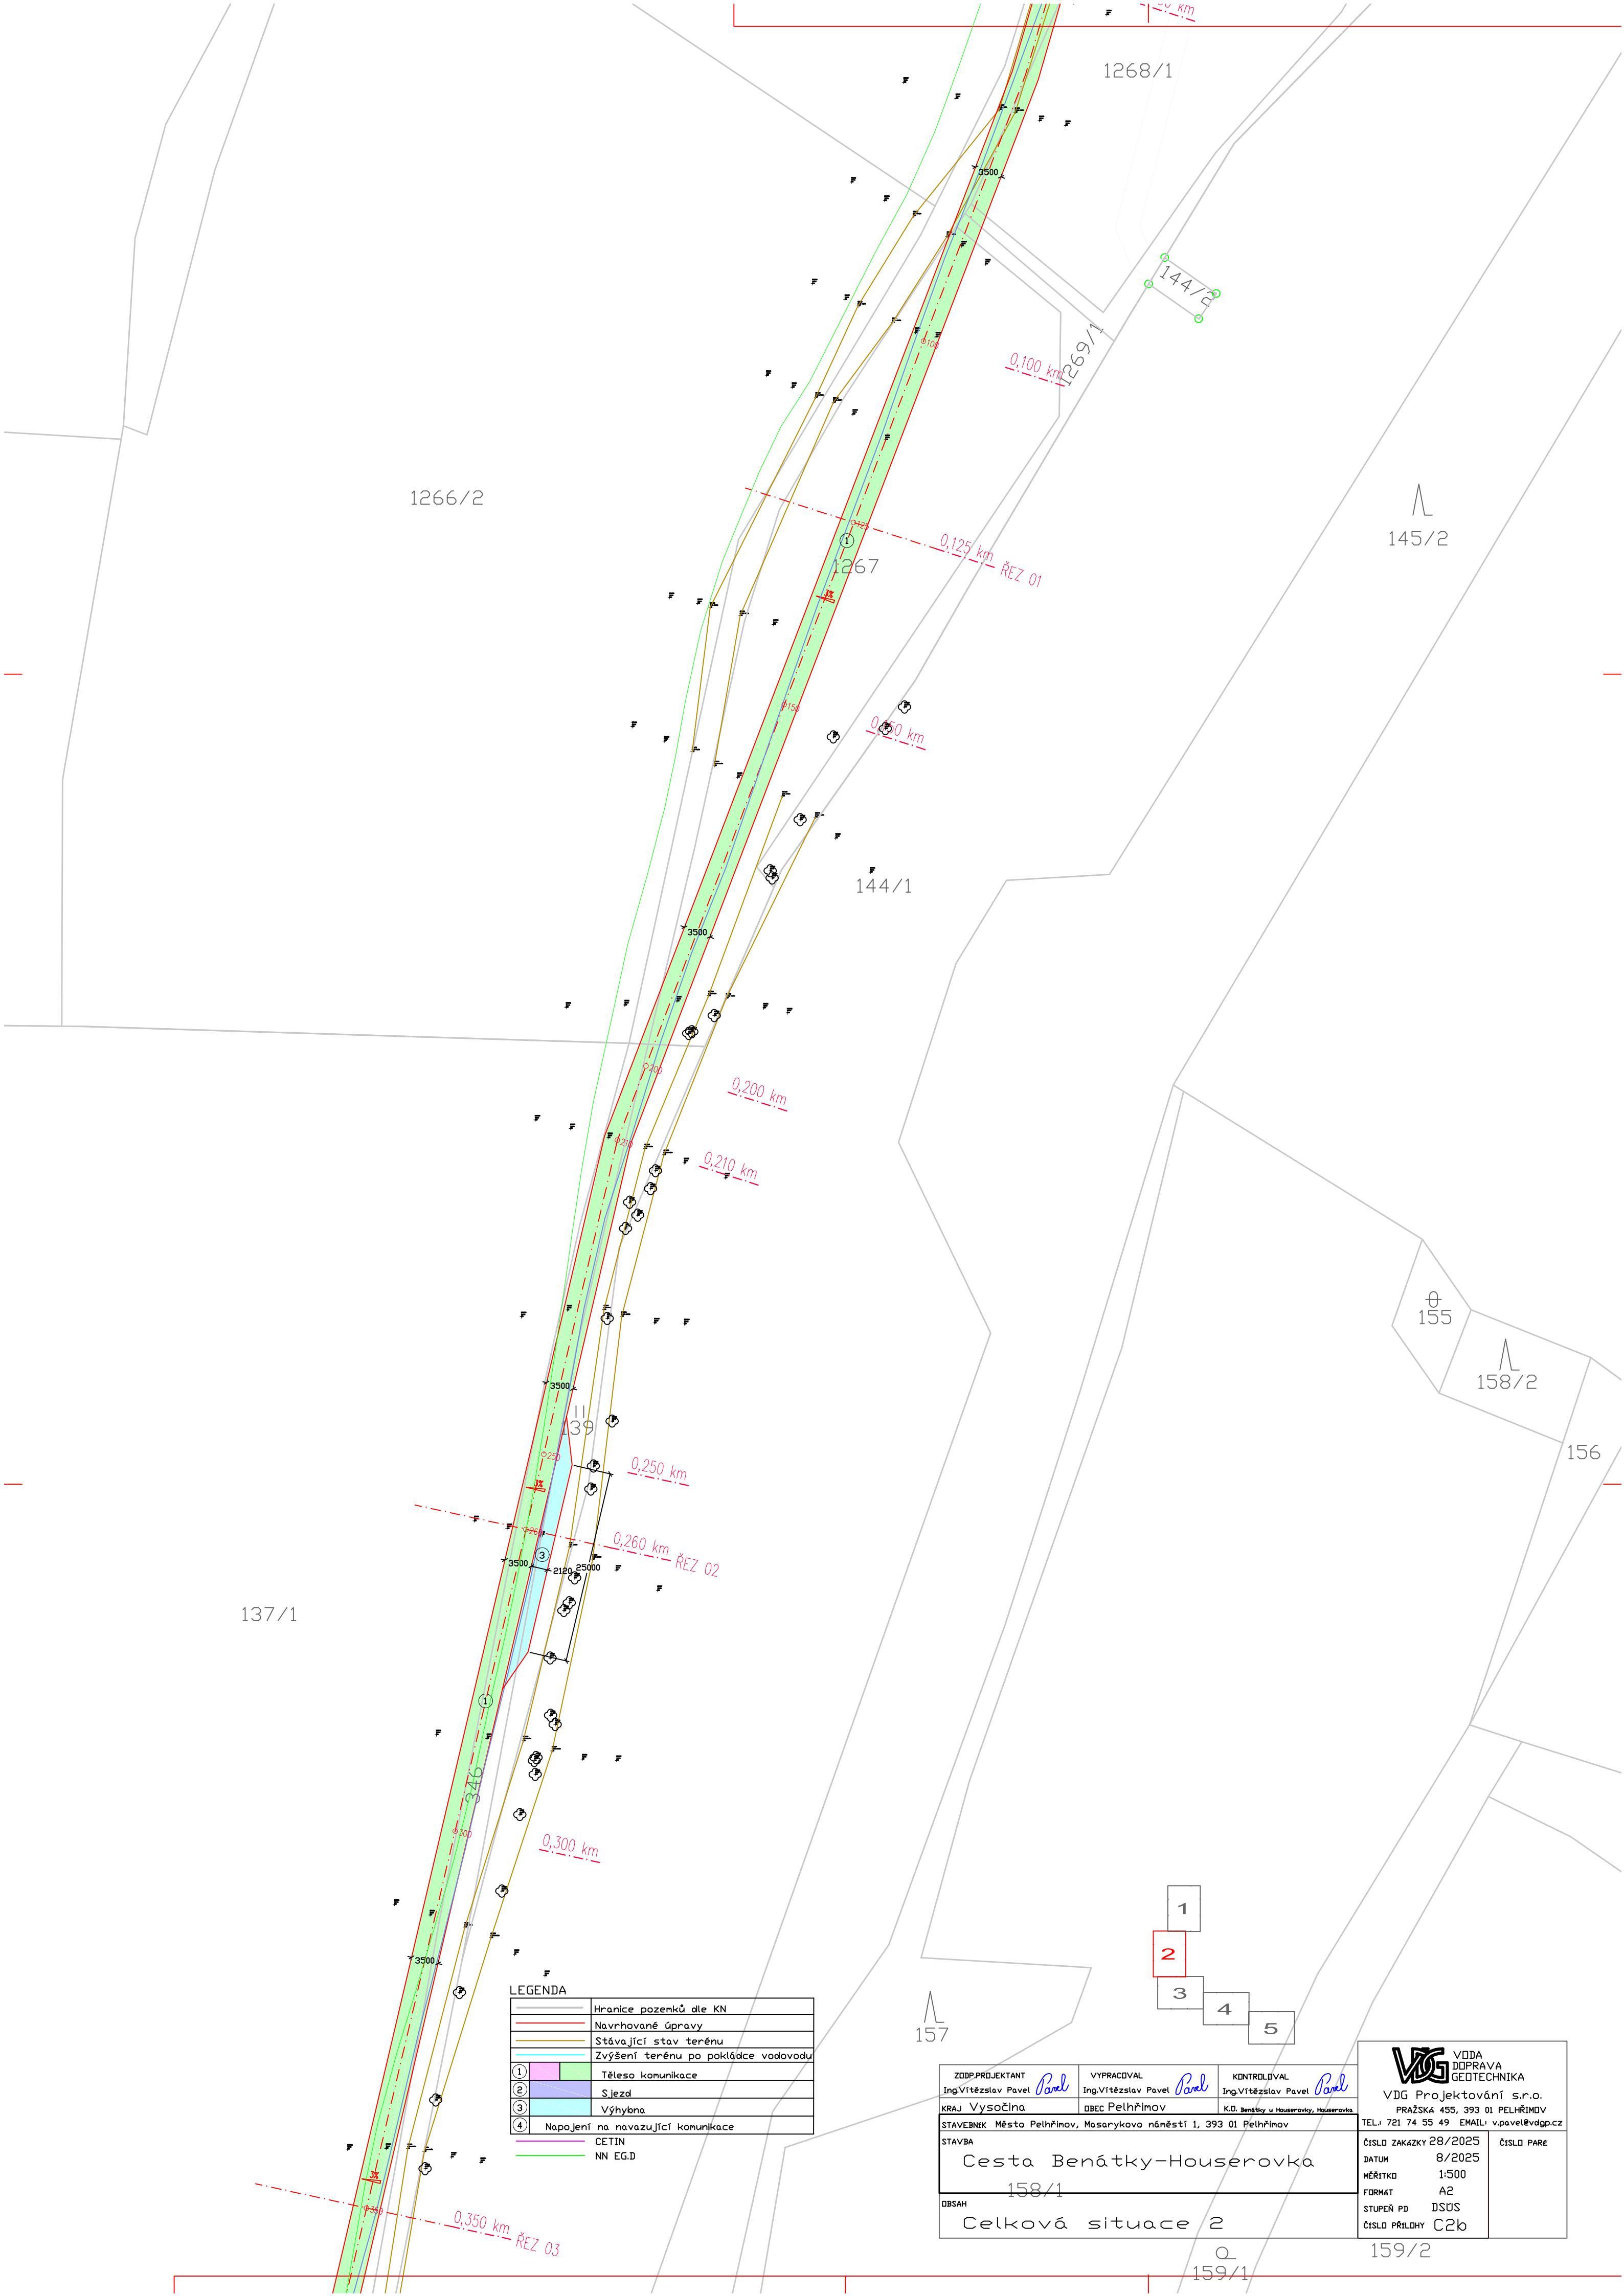

1266/2

1268/1

144/2

145/2

144/1

155

158/2

156

137/1

157

1

2

3

4

5

LEGENDA

	Hranice pozemků dle KN
	Navrhované úpravy
	Stávající stav terénu
	Zvýšení terénu po pokládce vodovodu
①	Těleso komunikace
②	Sjezd
③	Výhybna
④	Napojení na navazující komunikace
	CETIN
	NN E.G.D

ZODP.PROJEKTANT Ing.Vítězslav Pavel <i>Pavel</i>	VYPRACOVAL Ing.Vítězslav Pavel <i>Pavel</i>	KONTROLOVAL Ing.Vítězslav Pavel <i>Pavel</i>
KRAJ Vysočina	OBEC Pelhřimov	K.O. Benátky u Houserovky, Houserovka
STAVBA Město Pelhřimov, Masarykovo náměstí 1, 393 01 Pelhřimov		
Cesta Benátky-Houserovka		
158/1		
OBSAH Celková situace 2		

VDG VODA DOPRAVA GEOTECHNIKA	
VDG Projektování s.r.o.	
PRAŽSKÁ 455, 393 01 PELHŘIMOV	
TEL: 721 74 55 49 EMAIL: v.pavel@vdgp.cz	
ČÍSLO ZAKAZKY 28/2025	ČÍSLO PŘÍLOHY C2b
DATUM 8/2025	
MĚŘÍTKO 1:500	
FORMÁT A2	
STUPEŇ PD DSUS	

159/1

159/2