


PROJEKT ZAGOSPODAROWANIA TERENU

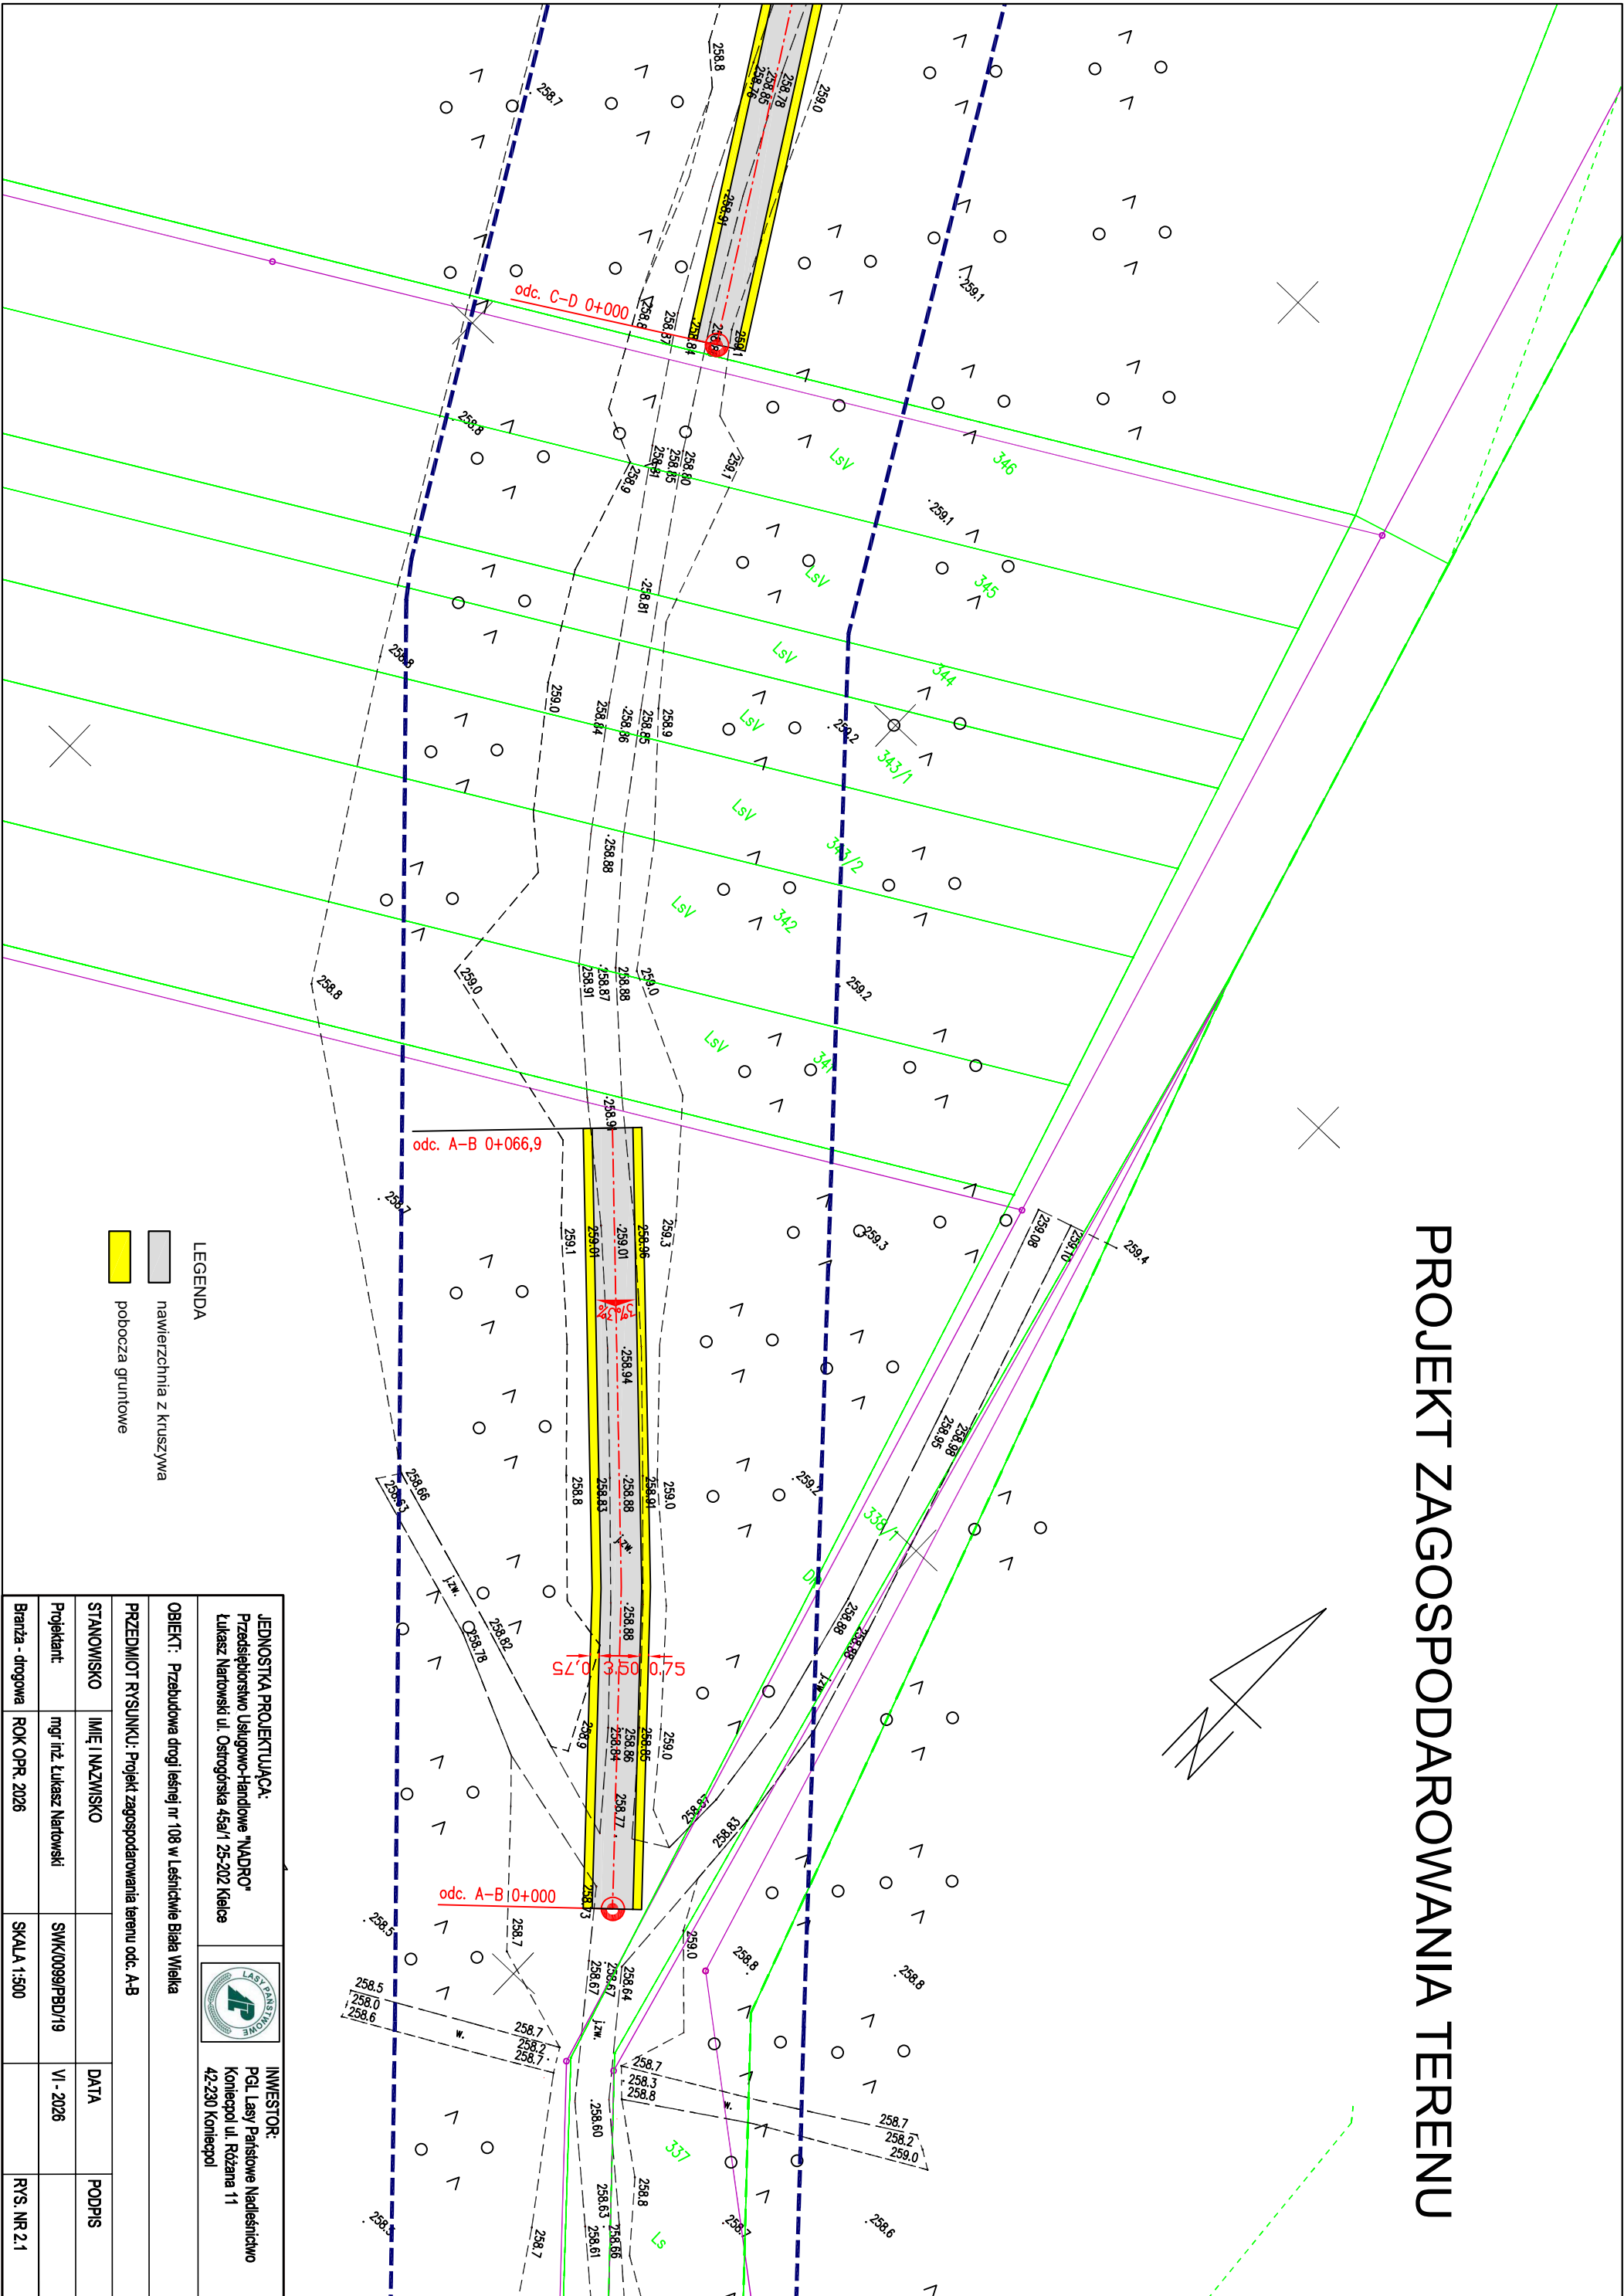

JEDNOSTKA PROJEKTUJĄCA: Przedsiębiorstwo Usługowo-Handlowe "NADPRO" Łukasz Nartowski ul. Ostrogórska 45a/1 25-202 Kielce					INWESTOR: PGI Lasy Państwowe Nadleśnictwo Koniecpol ul. Różana 11 42-230 Koniecpol
OBIEKT: Przebudowa drogi leśnej nr 108 w Leśnictwie Biała Wielka					
PRZEDMIOT RYSUNKU: Projekt zagospodarowania terenu odc. A-B					
STANOWISKO	IMIĘ I NAZWISKO		DATA	PODPIS	
Projektant:	mgr inż. Łukasz Nartowski	SWK/0099/PBD/19	VI - 2026		
Branża - drogowa	ROK OPR. 2026	SKALA 1:500		RYS. NR 2.1	