


PROJEKT ZAGOSPODAROWANIA TERENU

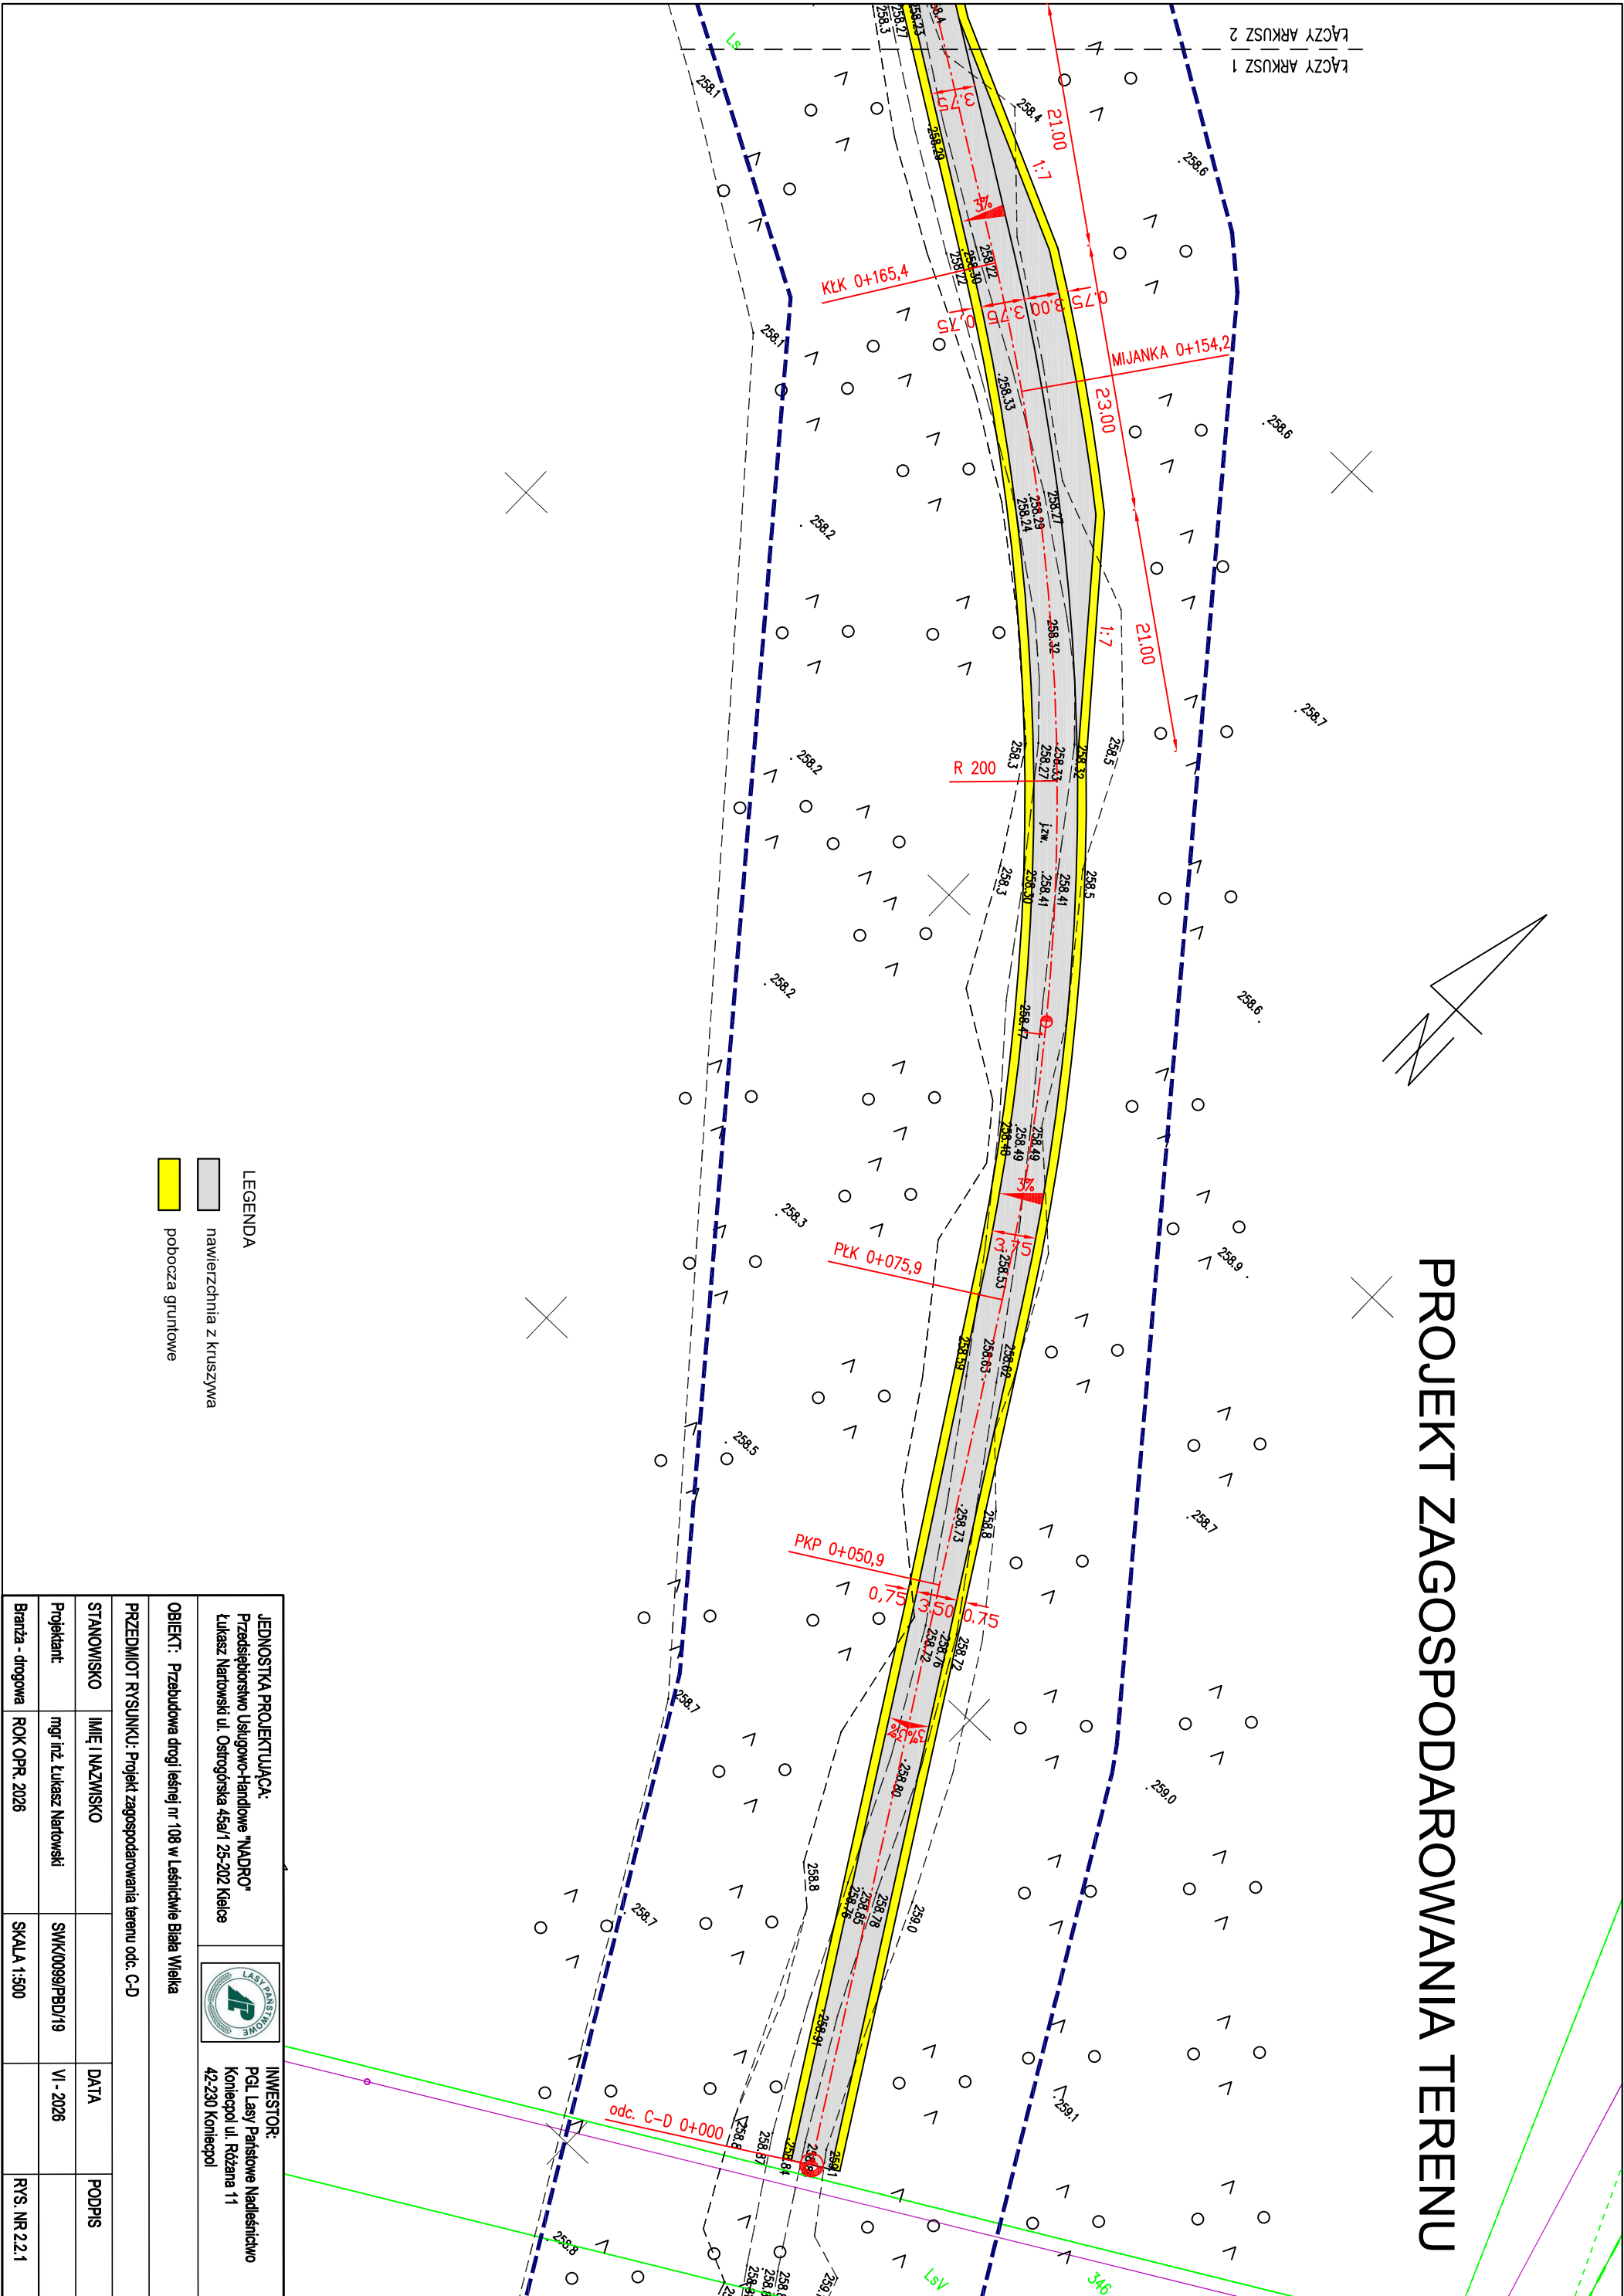

- LEGENDA
- nawierzchnia z kruszywa
 - pobocza gruntowe

JEDNOSTKA PROJEKTUJĄCA: Przedsiębiorstwo Usługowo-Handlowe "NADPRO" Łukasz Nartowski ul. Ostrogórska 45a/1 25-202 Kielce						INWESTOR: PGI Lasy Państwowe Nadleśnictwo Konięcpol ul. Różana 11 42-230 Konięcpol		
OBIEKT: Przebudowa drogi leśnej nr 108 w Leśnictwie Biała Wielka								
PRZEDMIOT RYSUNKU: Projekt zagospodarowania terenu odc. C-D								
STANOWISKO		IMIĘ I NAZWISKO			DATA		PODPIS	
Projektant:		mgr inż. Łukasz Nartowski			VI - 2026			
Branża - drogowa		ROK OPR. 2026			SKALA 1:500		RYS. NR 22.1	