


PROJEKT ZAGOSPODAROWANIA TERENU

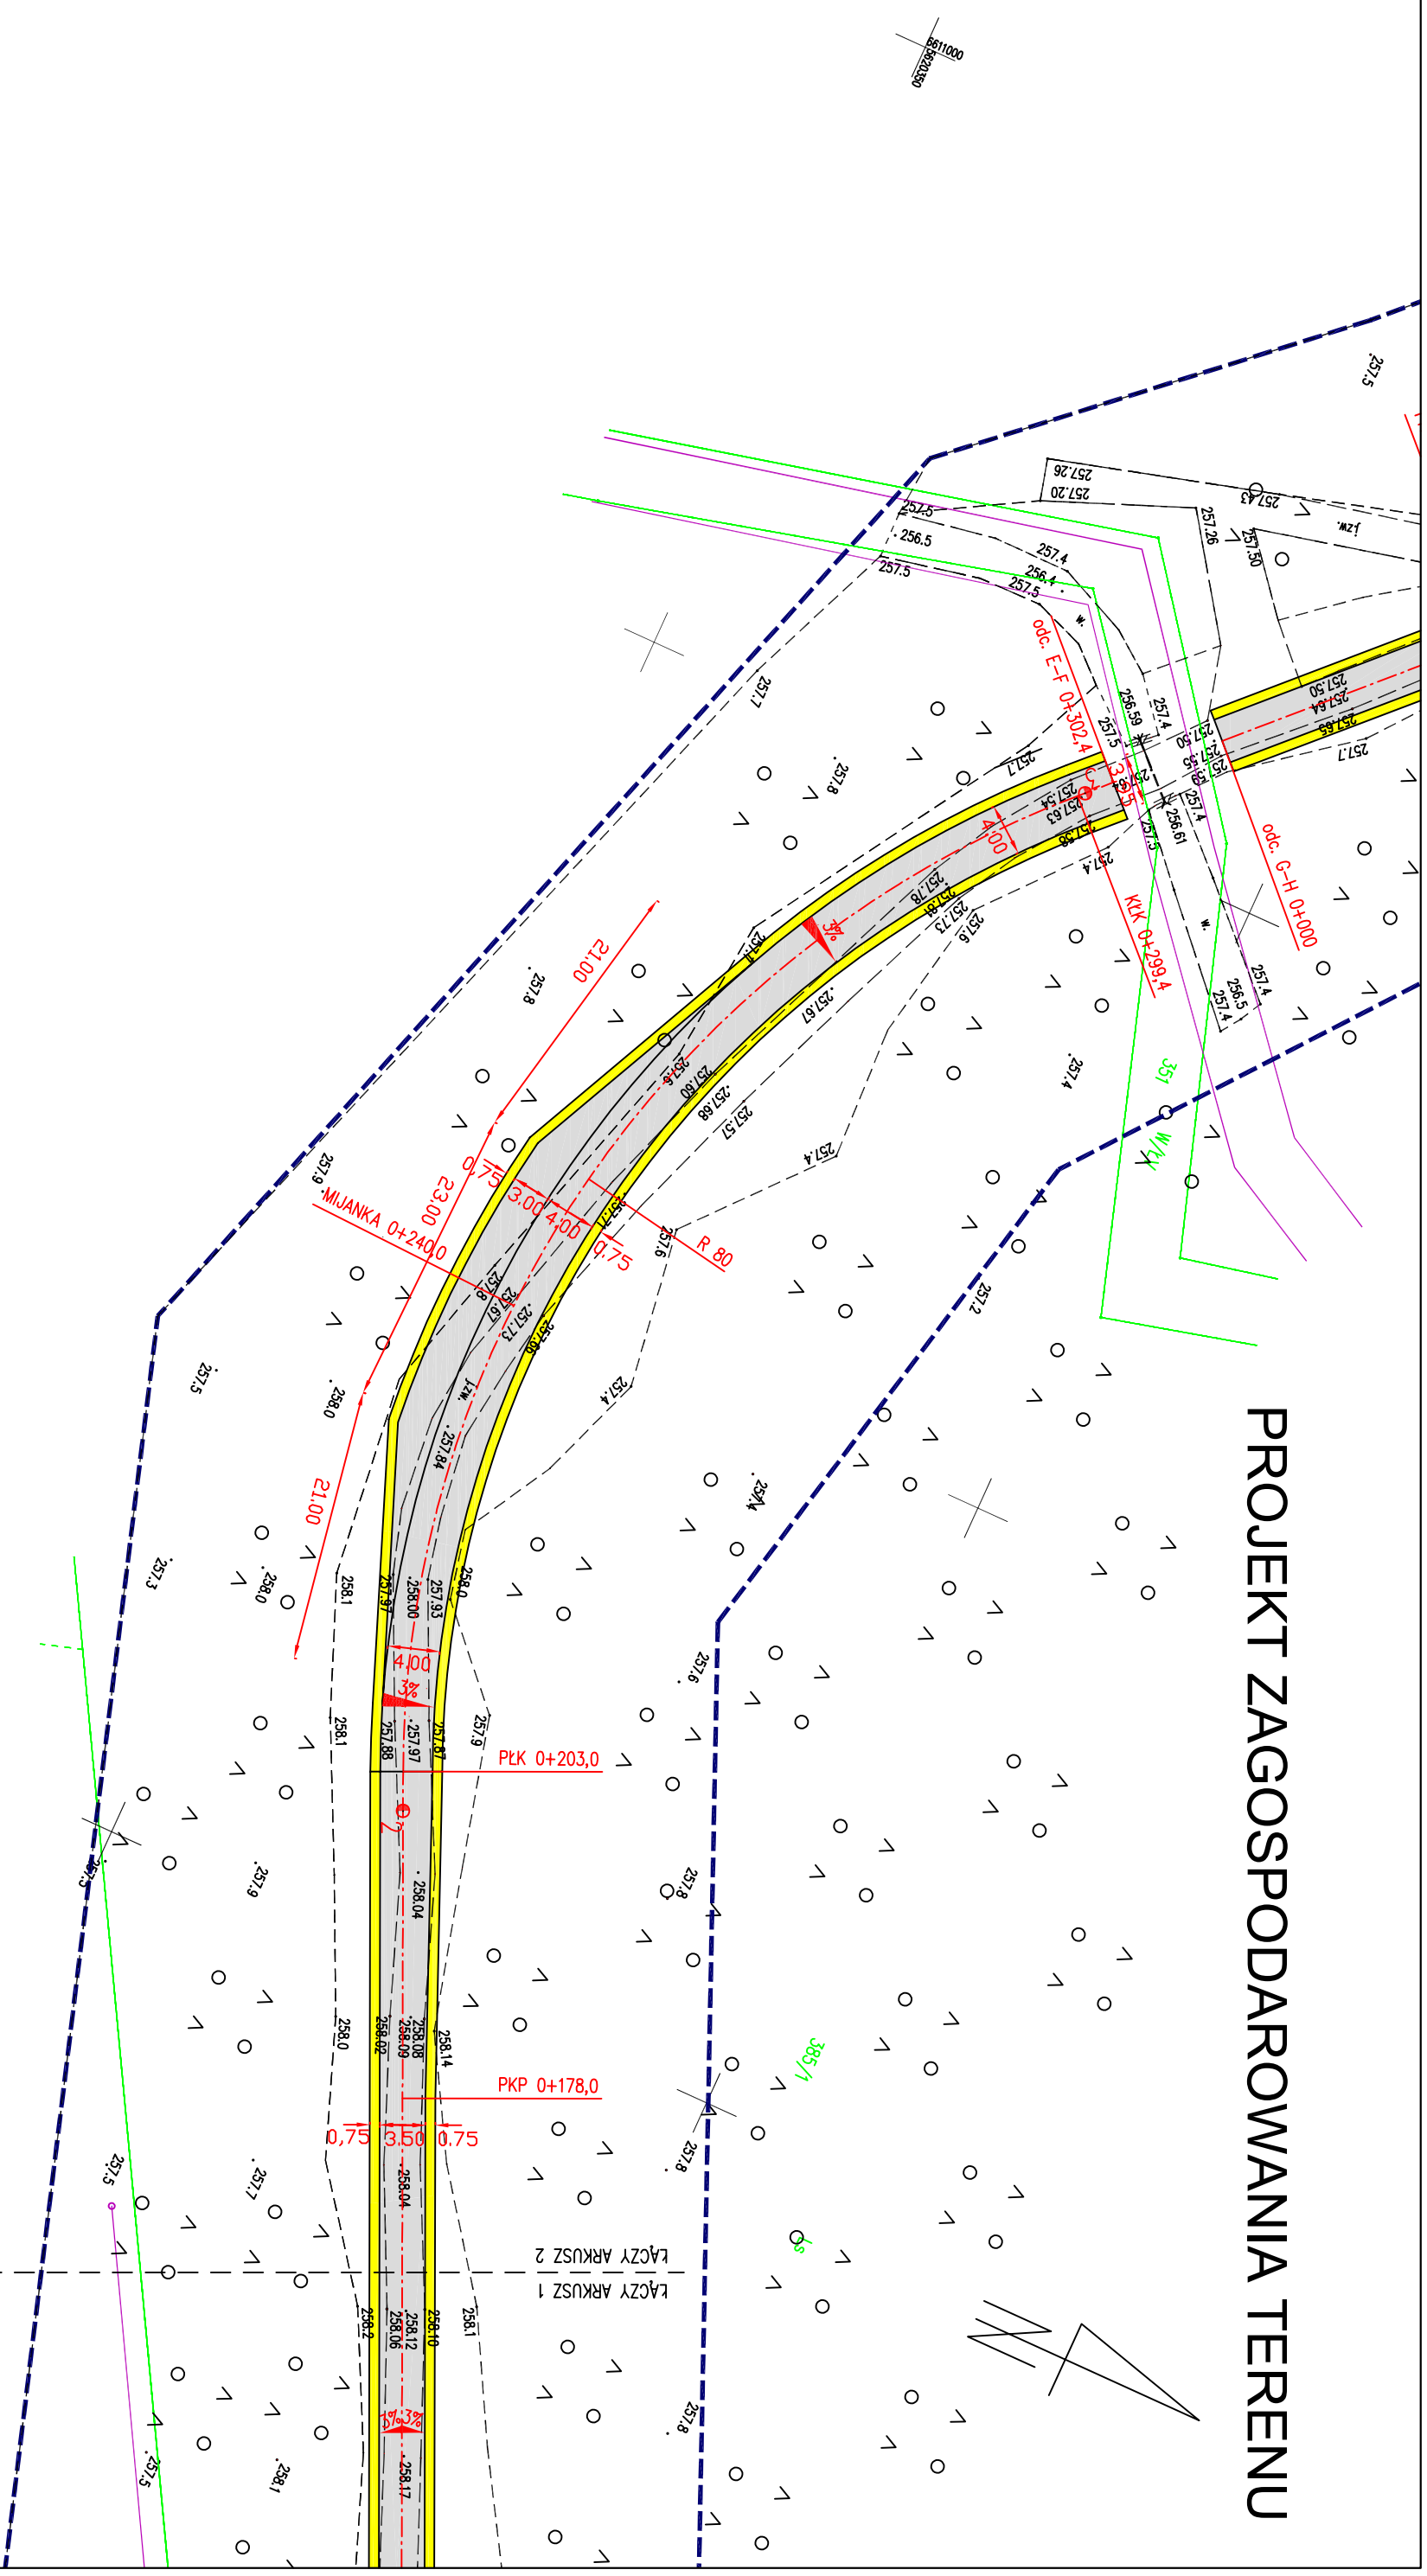

JEDNOSTKA PROJEKTUJĄCA: Przedsiębiorstwo Usługowo-Handlowe "NADRO" Łukasz Natrowski ul. Ostrogórska 45a/1 25-202 Kielce		INWESTOR: PGiL Łasy Pańskie Nadleśnictwo Konepoli ul. Różana 11 42-230 Konepoli	
OBJEKT: Przebudowa drogi leśnej nr 108 w Leśnictwie Biała Wielka			
PRZEDMIOT RYSUNKU: Projekt zagospodarowania terenu odc. E-F			
STANOWISKO	IMIĘ I NAZWISKO	DATA	PODPIS
Projektant:	mgr inż. Łukasz Natrowski	VI - 2026	
Branża - drogową	ROK Opr. 2026	SKALA 1:500	rys. nr 2.3.2