


PROJEKT ZAGOSPODAROWANIA TERENU

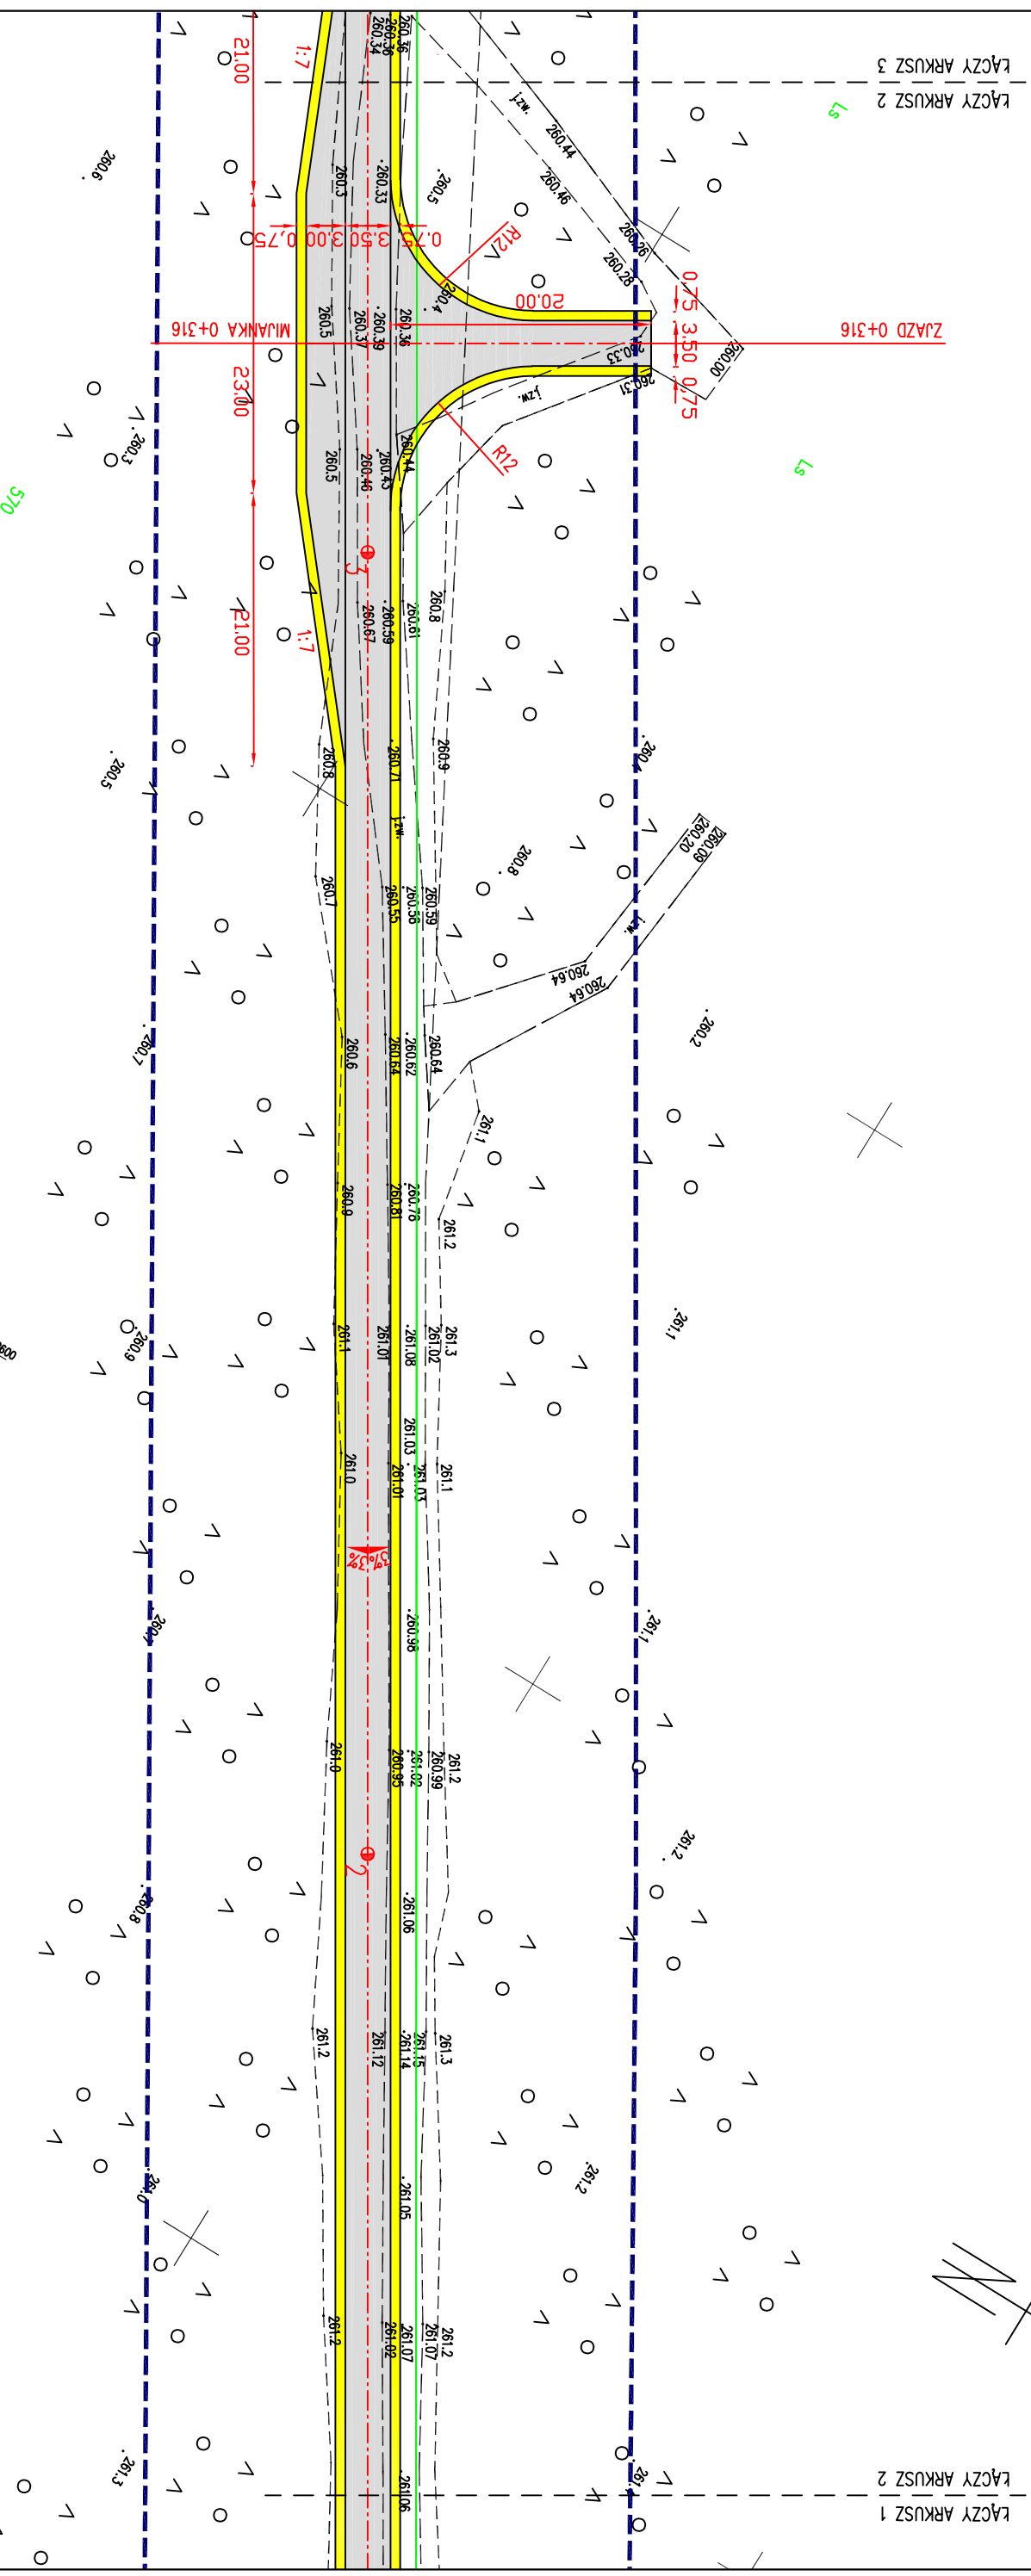

JEDNOSTKA PROJEKTUJĄCA: Przedsiębiorstwo Usługowo-Handlowe "NADRO" Łukasz Nartowski ul. Ostrogórska 45a/1 25-202 Kielce		INWESTOR: PGiL Łasy Paristowe Nadleśnictwo Koniepoli ul. Różana 11 42-230 Koniepoli	
OBIEKT: Przebudowa drogi leśnej nr 110 - dojazd pożarowy nr 69 w Leśnictwie Biała Wielka			
PRZEDMIOT RYSUNKU: Projekt zagospodarowania terenu			
STANOWISKO	IMIĘ I NAZWISKO		DATA
Projektant:	mgr inż. Łukasz Nartowski	SWK/0099/PB/19	IV - 2026
Branża - drogowa	ROK OPR. 2026	SKALA 1:500	RYŚ. NR 2.2

JEDNOSTKA PROJEKTUJĄCA: Przedsiębiorstwo Usługowo-Handlowe "NADRO" Łukasz Nartowski ul. Ostrogórska 45a/1 25-202 Kielce		INWESTOR: PGiL Łasy Paristowe Nadleśnictwo Koniepoli ul. Różana 11 42-230 Koniepoli	
OBIEKT: Przebudowa drogi leśnej nr 110 - dojazd pożarowy nr 69 w Leśnictwie Biała Wielka			
PRZEDMIOT RYSUNKU: Projekt zagospodarowania terenu			
STANOWISKO	IMIĘ I NAZWISKO		DATA
Projektant:	mgr inż. Łukasz Nartowski	SWK/0099/PB/19	IV - 2026
Branża - drogowa	ROK OPR. 2026	SKALA 1:500	RYŚ. NR 2.2