


PROJEKT ZAGOSPODAROWANIA TERENU

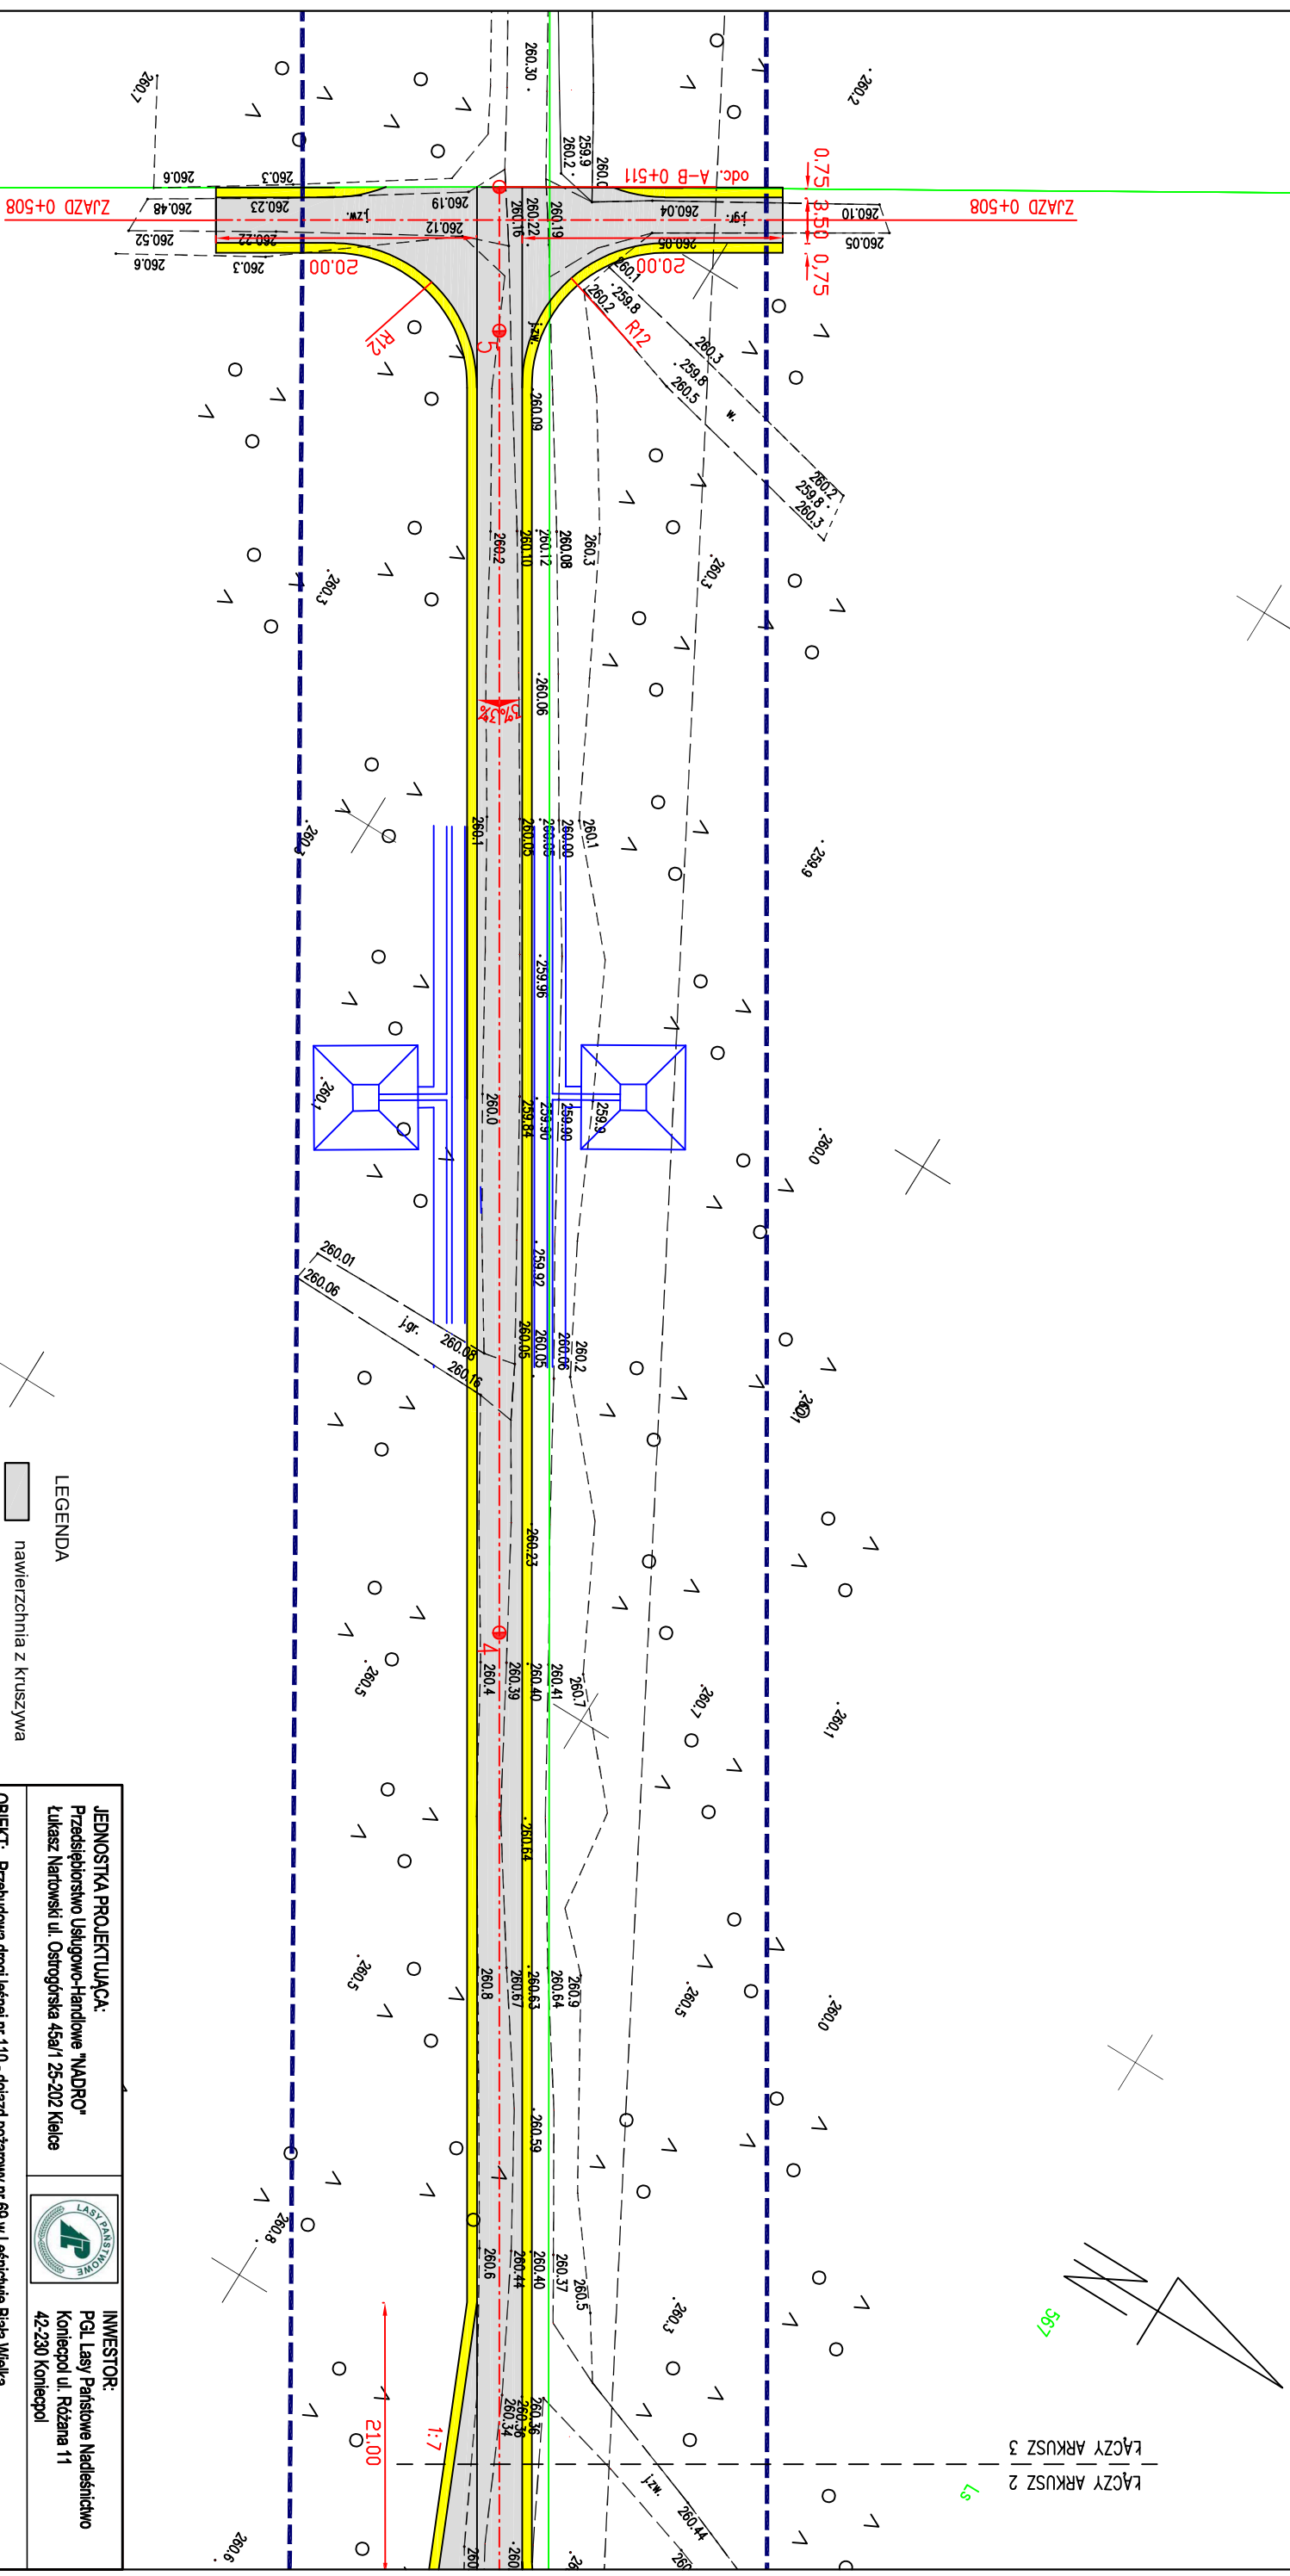

JEDNOSTKA PROJEKTUJĄCA: Przedsiębiorstwo Usługowo-Handlowe "MADRO" Łukasz Nartowski ul. Ostrogórska 45a/1 25-202 Kielce		INWESTOR: PGJ Łasy Państwowe Nadleśnictwo Koniepoli ul. Różana 11 42-230 Koniepoli	
OBIEKT: Przebudowa drogi leśnej nr 110 – dojazd pożarowy nr 69 w Leśnictwie Biała Wielka			
PRZEDMIOT RYSUNKU: Projekt zagospodarowania terenu			
STANOWISKO	IMIĘ I NAZWISKO	DATA	PODPIS
Projektant:	mgr inż. Łukasz Nartowski	IV - 2026	
Branża - drogowa	ROK Opr. 2026	SKALA 1:500	RYS. NR 2.3